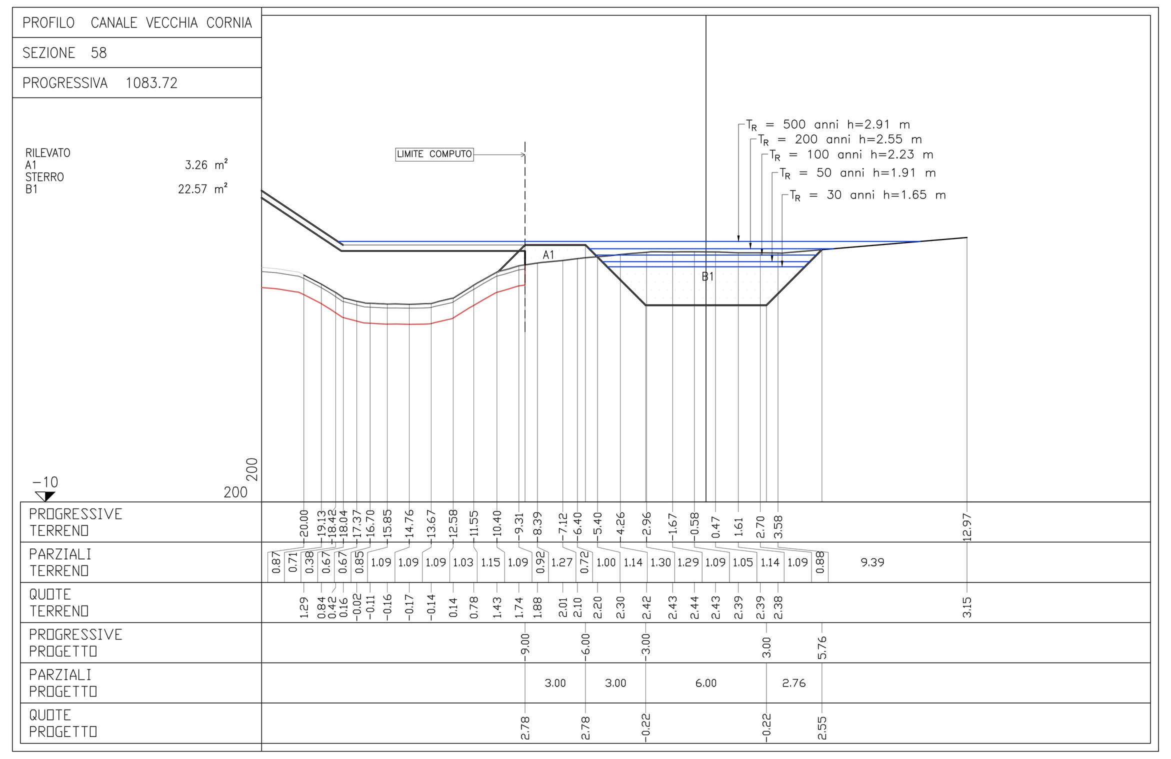

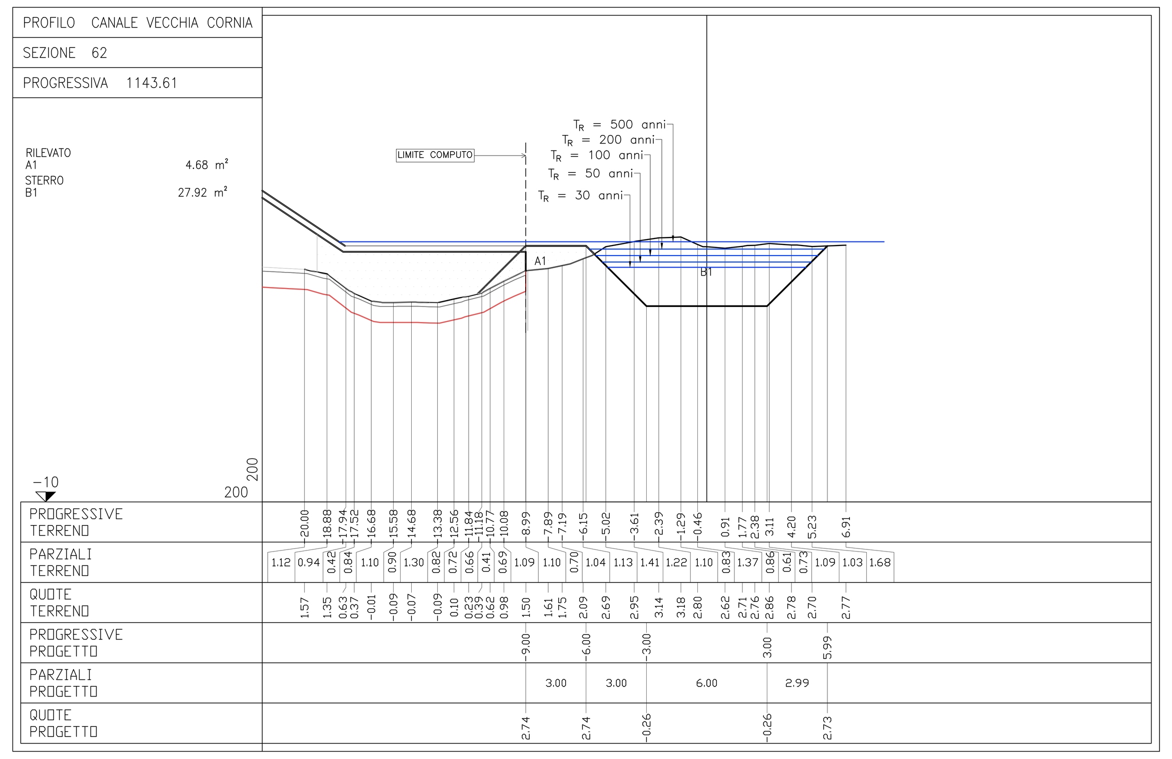

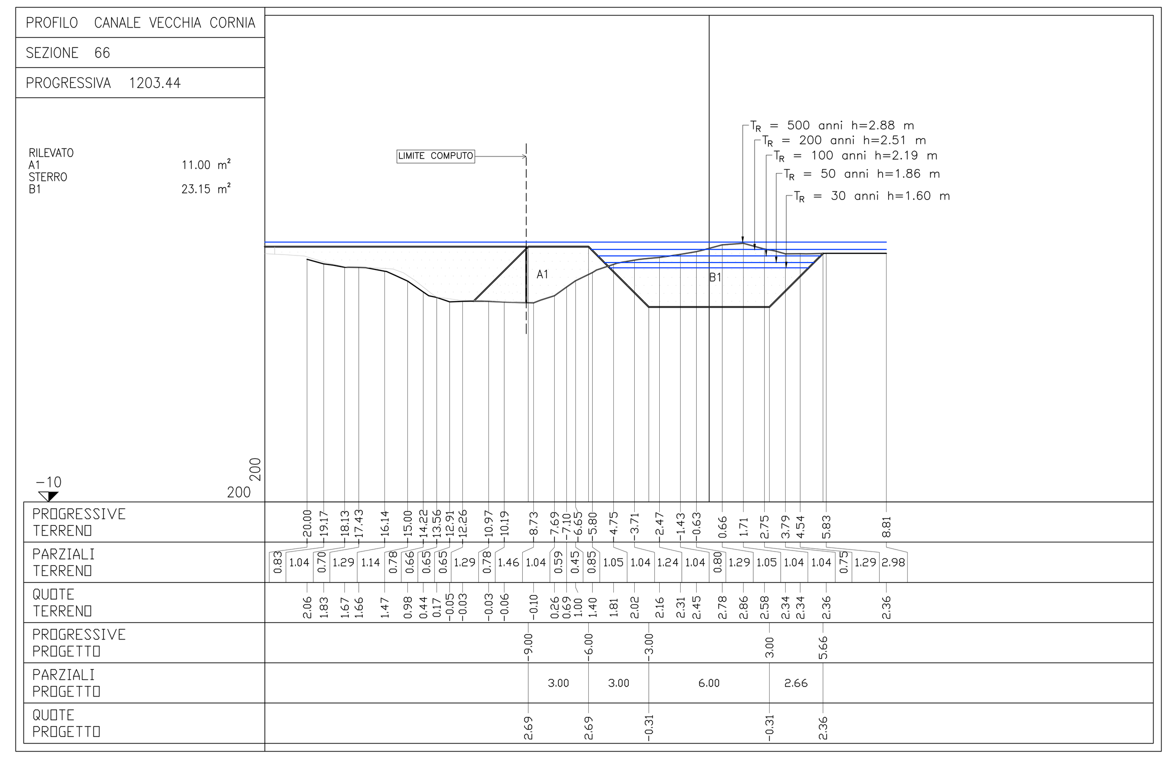

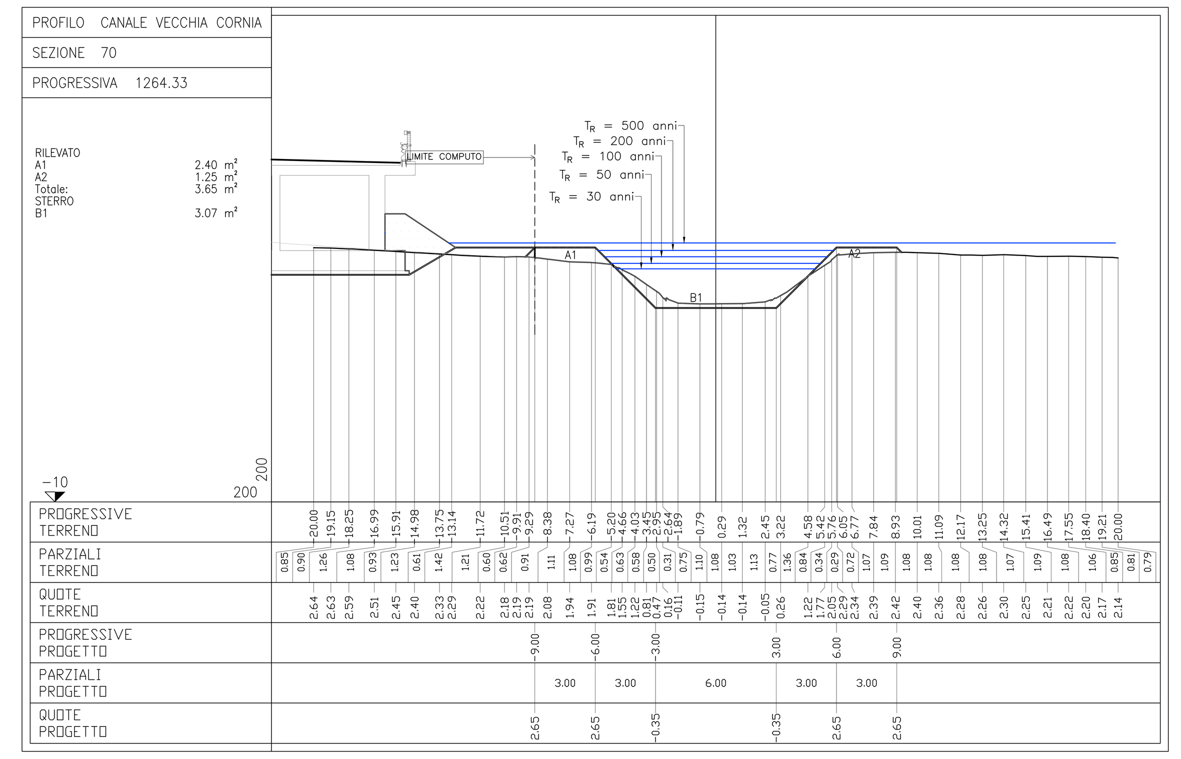

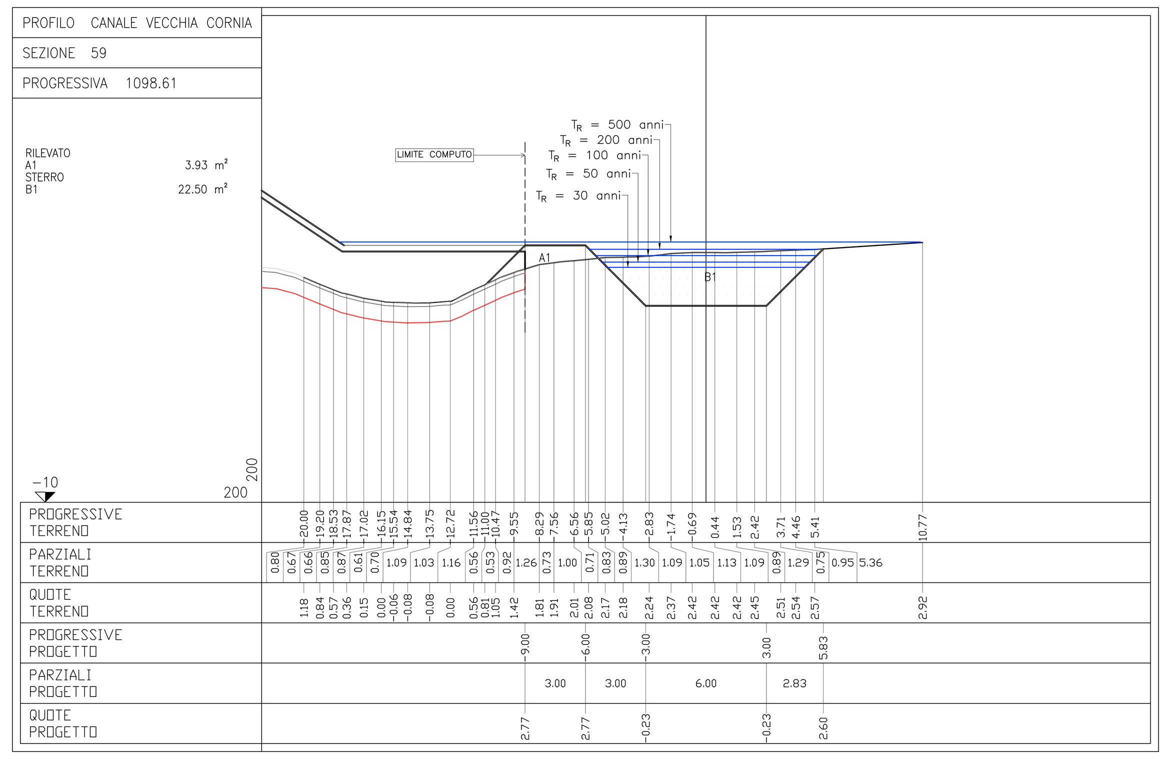

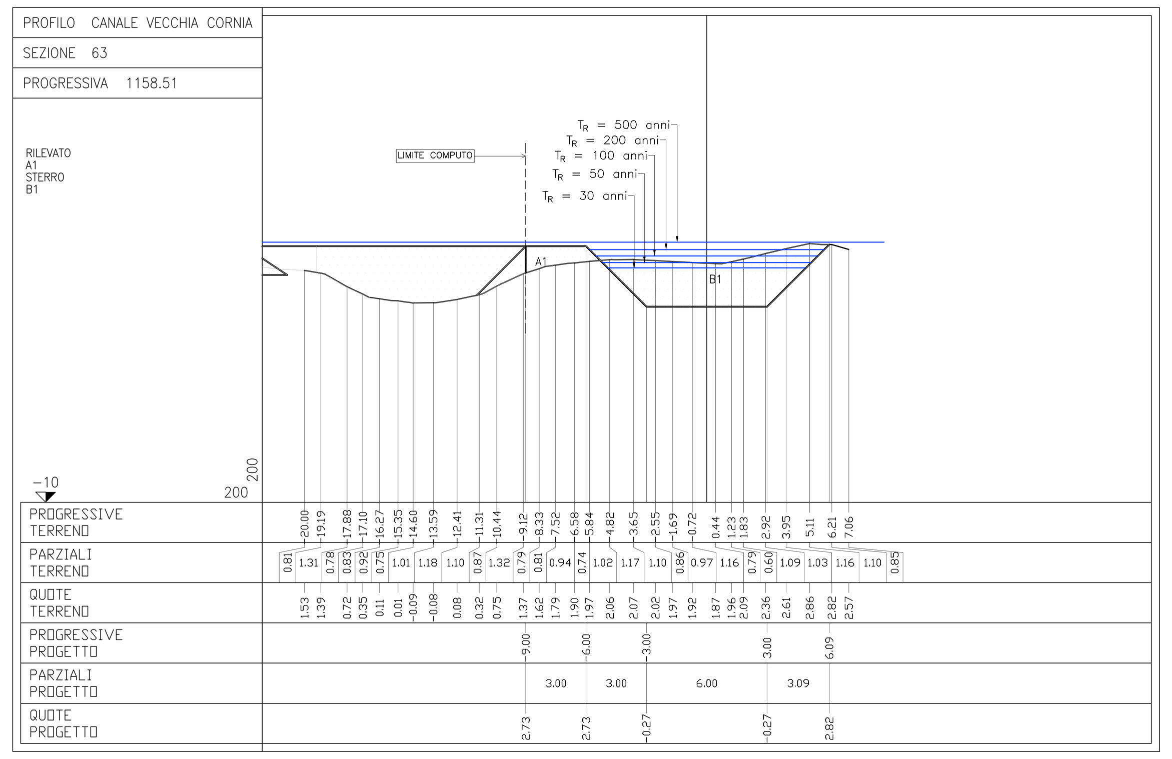

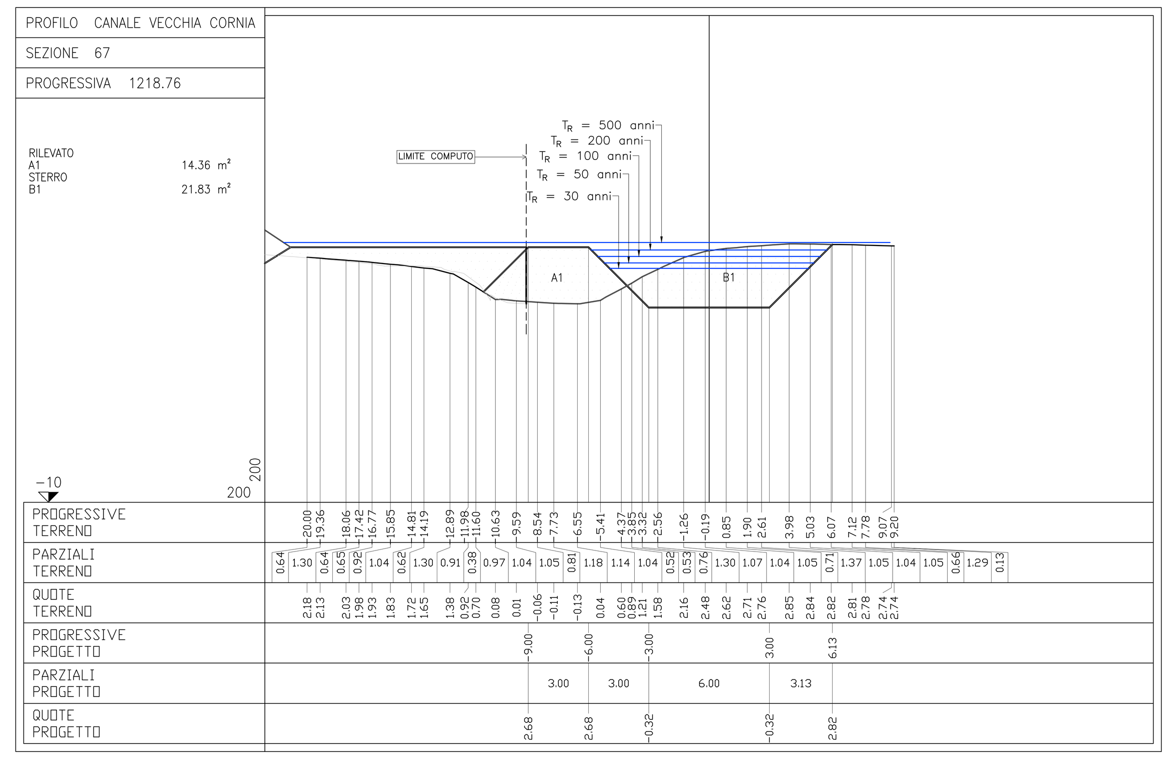

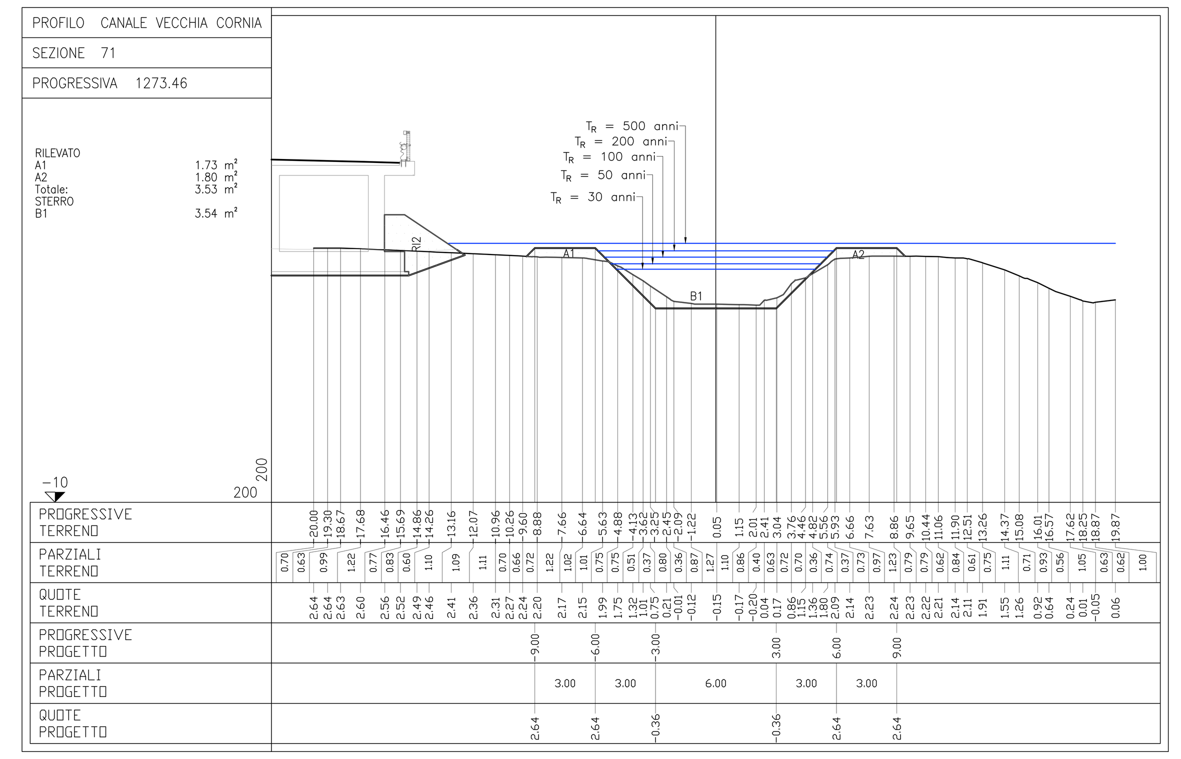

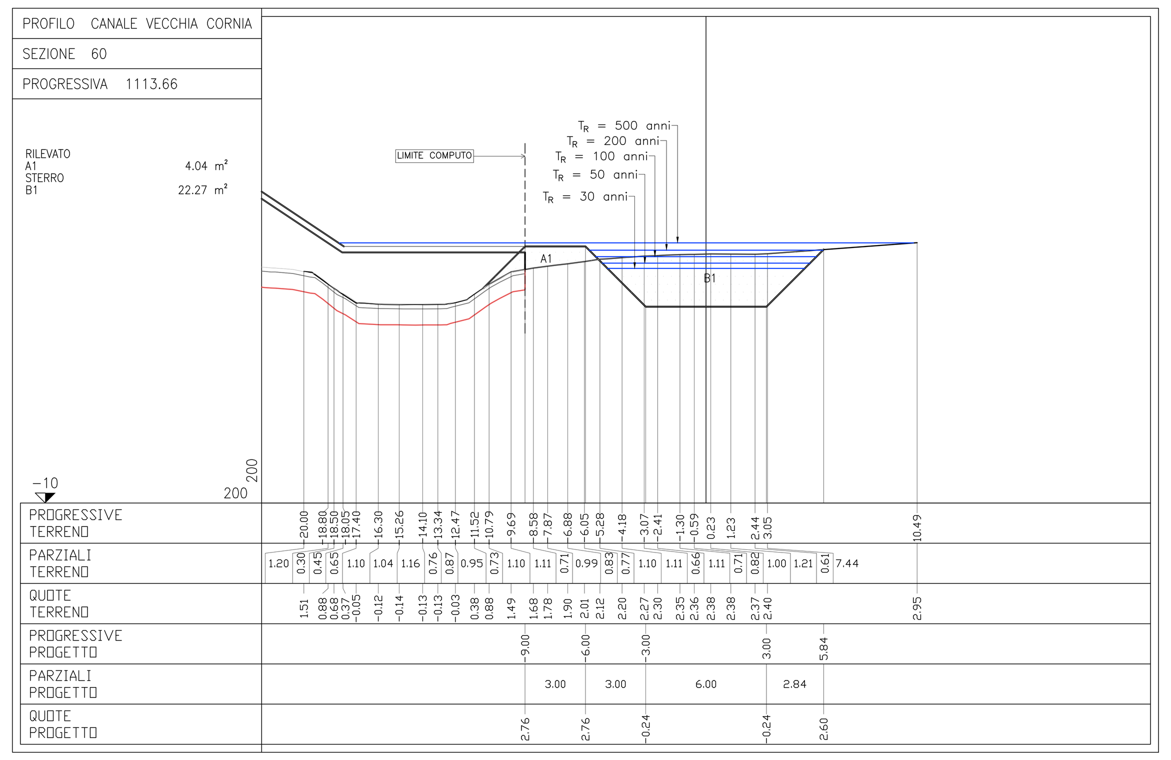

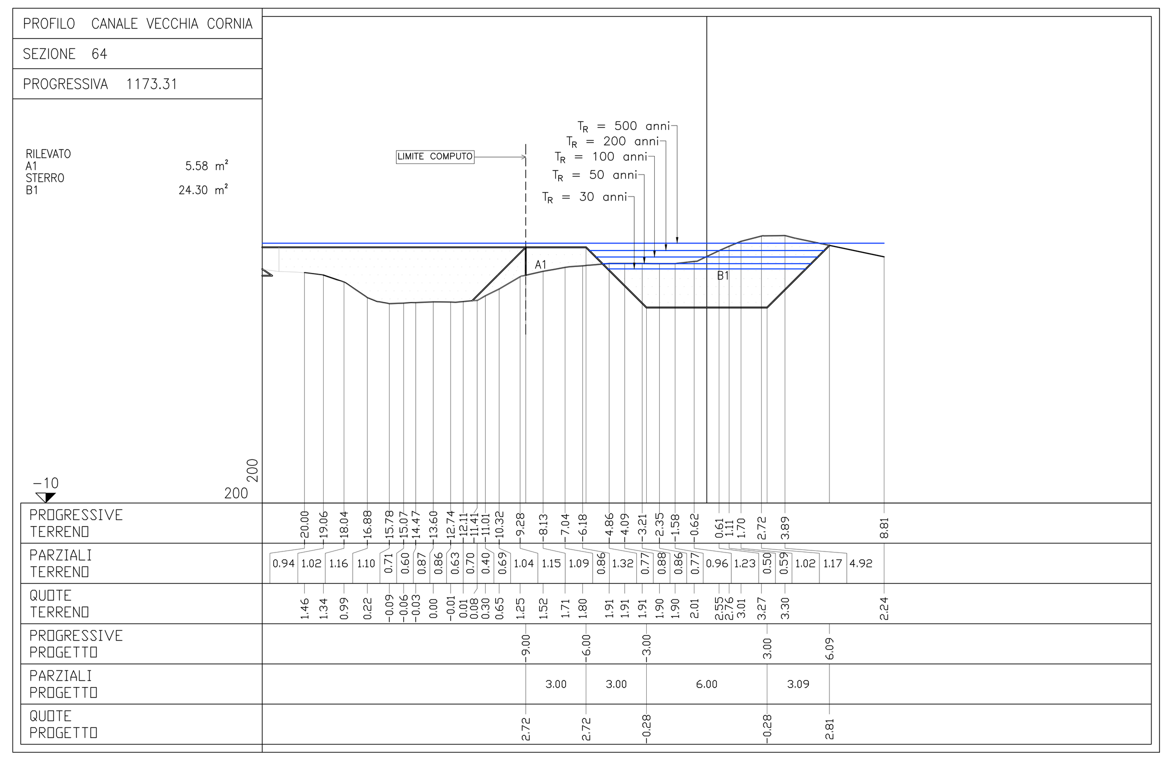

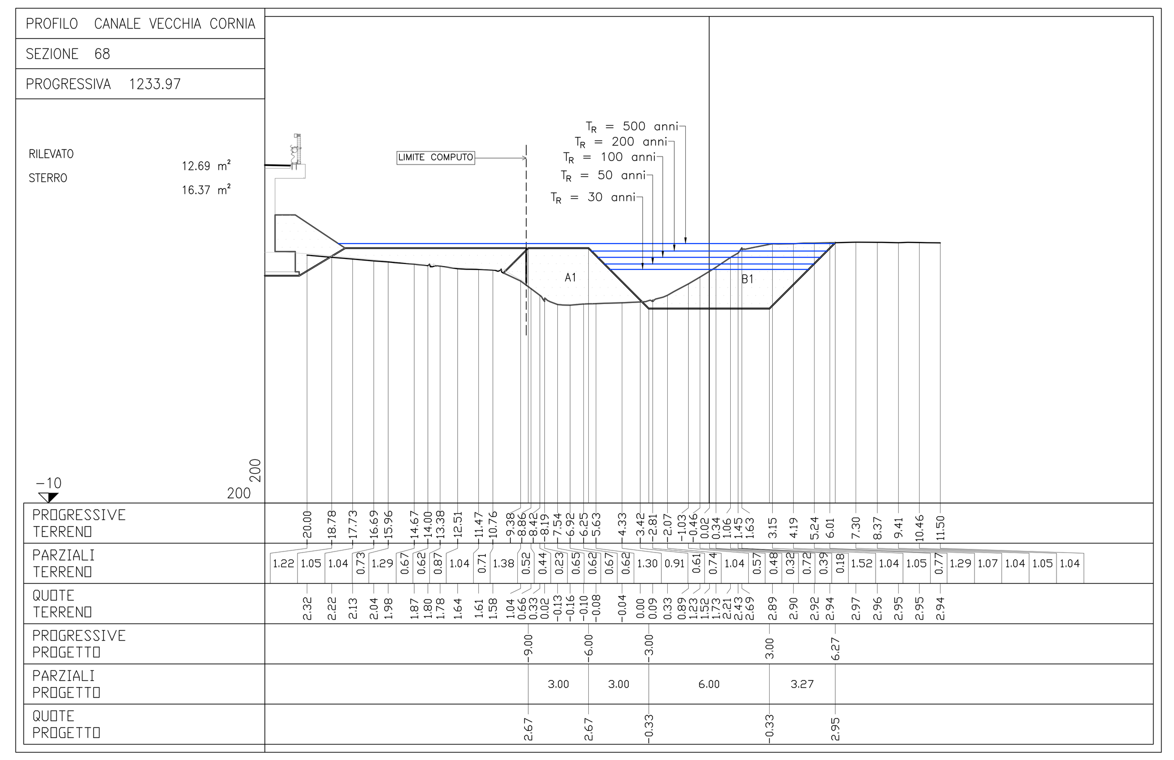

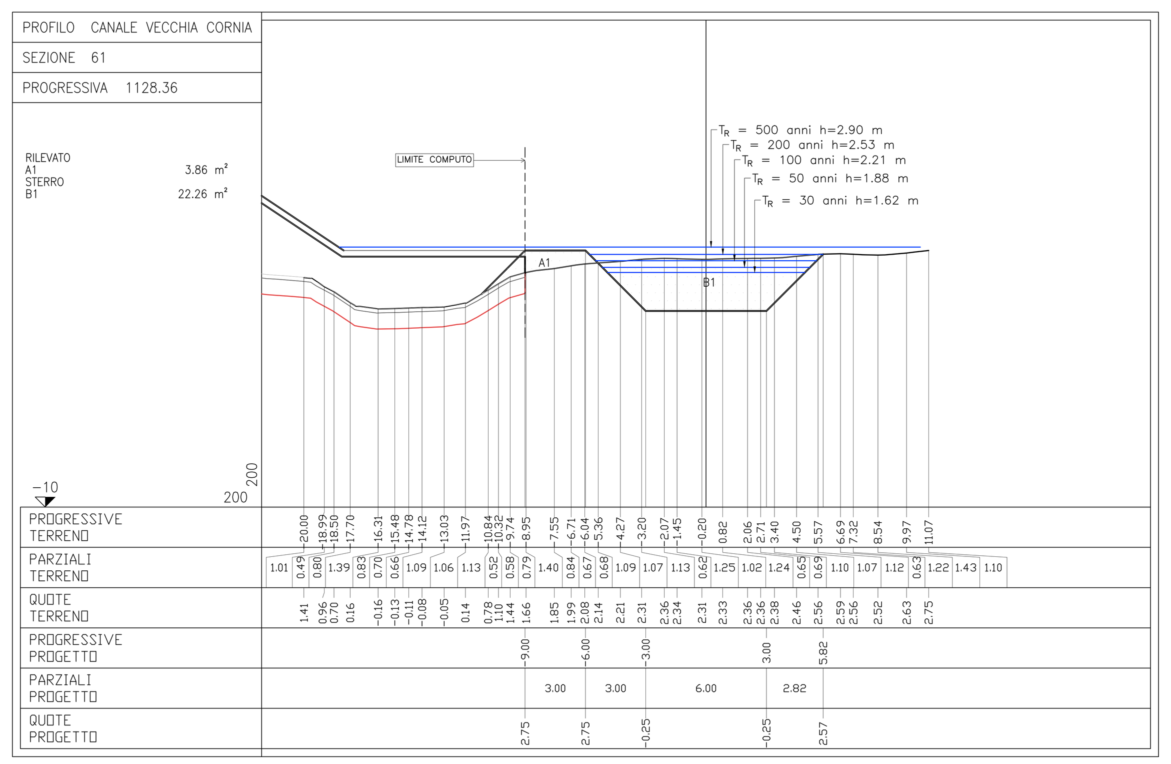

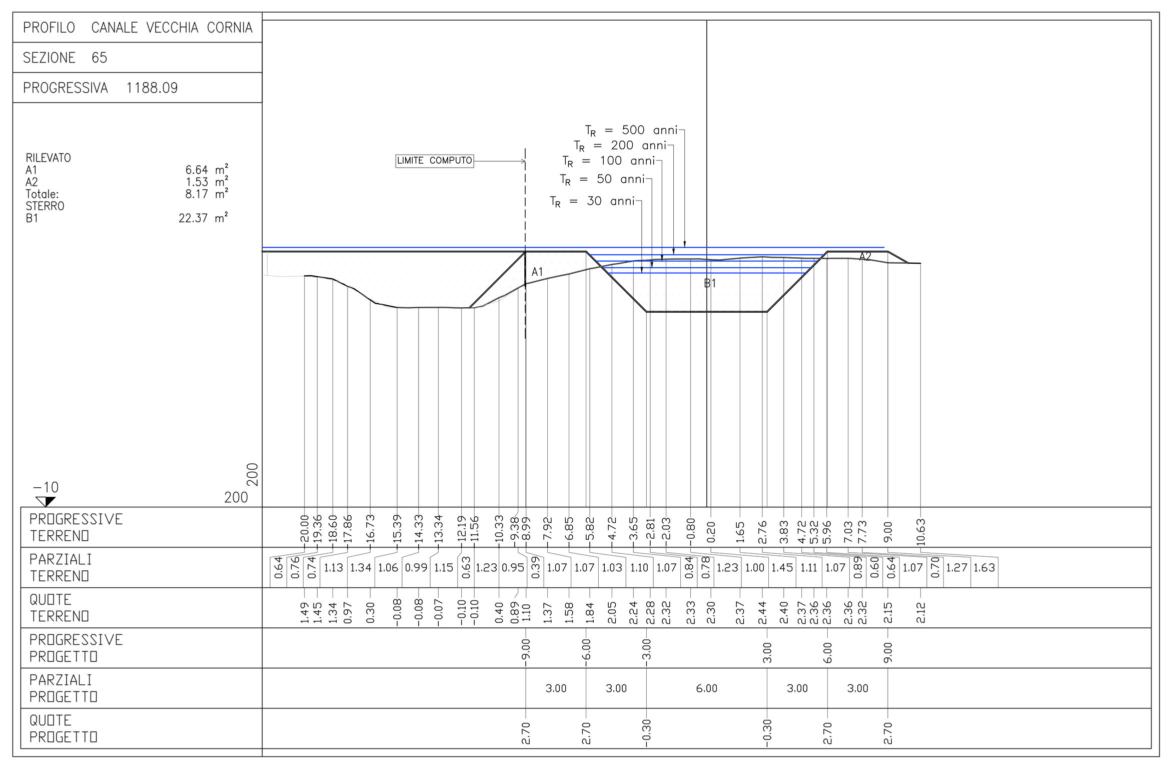

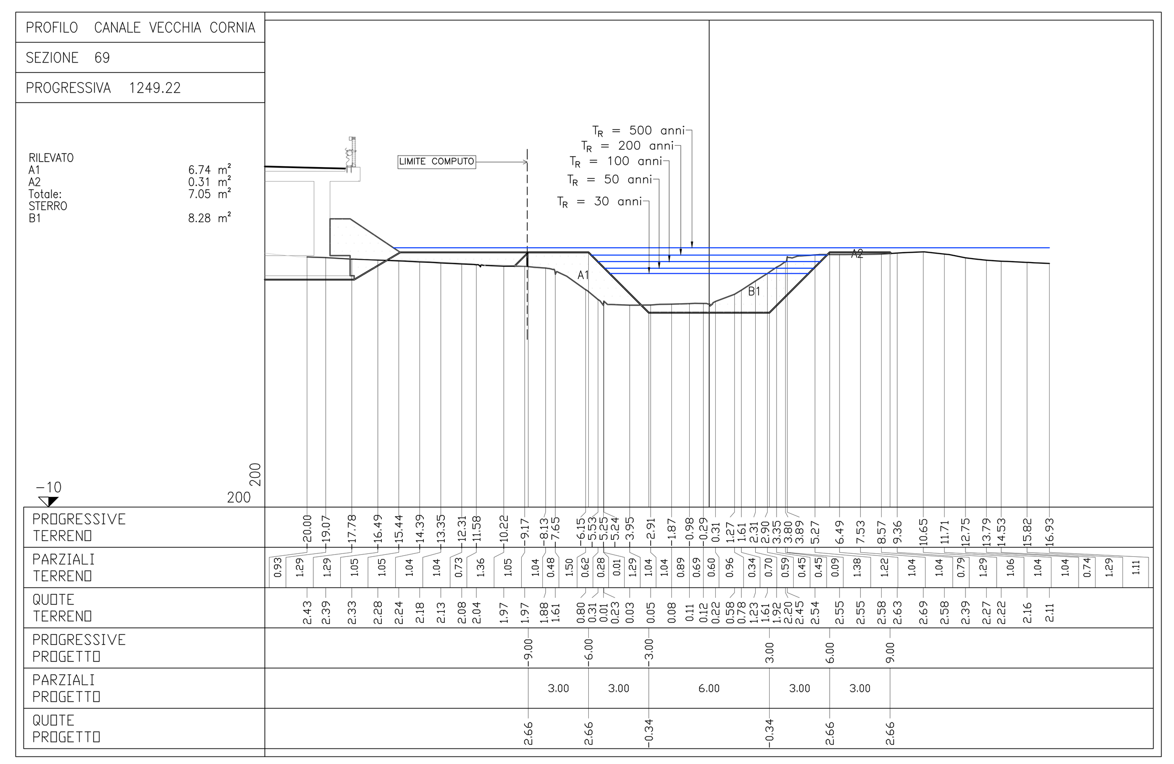

anas GRUPPO FS ITALIANE — Direzione Progettazione e Realizzazione Lavori

S.S. 398 "Via Val di Cornia"

Bretella di collegamento tra l'Autostrada Tirrenica A12
e il Porto di Piombino
LOTTO 1 - Svincolo di Geodetica-Gagno

PROGETTO ESECUTIVO

COD. FI2

PROGETTAZIONE: ATI SINTAGMA - GDG - ICARIA

IL RESPONSABILE DELL'INTEGRAZIONE DELLE PRESTAZIONI SPECIALISTICHE:
Dott. Ing. Nando Granieri
Ordine degli Ingegneri della Prov. di Perugia n° A351

IL PROGETTISTA:
Dott. Ing. Vladimiro Rotisciani
Ordine degli Ingegneri della Prov. di Terni n° A376

IL GEOLOGO:
Dott. Geol. Giorgio Cerquiglini
Ordine dei Geologi della Regione Umbria n°108

Il R.U.P.
Dott. Ing.
Antonio Scalamandrè

IL COORDINATORE PER LA SICUREZZA IN FASE DI PROGETTAZIONE:
Dott. Ing. Filippo Pambianco
Ordine degli Ingegneri della Prov. di Perugia n° A1373

IL GRUPPO DI PROGETTAZIONE:
MANDATARIA: Sintagma
MANDANTI: Geotechnical Design Group, ICARIA società di ingegneria

Dott.Ing. N.Granieri, Dott.Arch. N.Kamenicky, Dott.Ing. V.Truffini, Dott.Arch. A.Bracchini, Dott.Ing. F.Durastanti, Dott.Geol. G.Cerquiglini, Geom. S.Scopetta, Dott.Ing. L.Sbrenna, Dott.Ing. E.Sellari, Dott.Ing. E.Bartolocci, Dott.Ing. L.Dinelli, Dott.Ing. L.Nani, Dott.Ing. F.Pambianco, Dott. Agr. F.Berti Nulli
Dott. Ing. D.Carlaccini, Dott. Ing. S.Sacconi, Dott. Ing. G.Cordua, Dott. Ing. V.De Gori, Dott. Ing. C.Consorti, Dott. Ing. F.Dominici
Dott. Ing. V.Rotisciani, Dott. Ing. F.Macchioni, Geom. C.Vischini, Dott. Ing. V.Piunno, Dott. Ing. G.Pulli, Geom. C.Sugaroni

PROTOCOLLO

DATA MARZO 2019

IDROLOGIA ED IDRAULICA

Deviazione del canale Vecchia Cornia - Sezioni - Tav.5 di 5

CODICE PROGETTO	NOME FILE	REVISIONE	SCALA:
PROGETTO DPFI12 – LIV. PROG. E – N. PROG. 1801	T00-ID00-IDR-SZ05 / CODICE ELAB. T00ID00IDRSZ05	A	1:200

REV.	DESCRIZIONE	DATA	REDATTO	VERIFICATO	APPROVATO
A	Emissione	29/03/2019	F.Macchioni	V.Rotisciani	N.Granieri