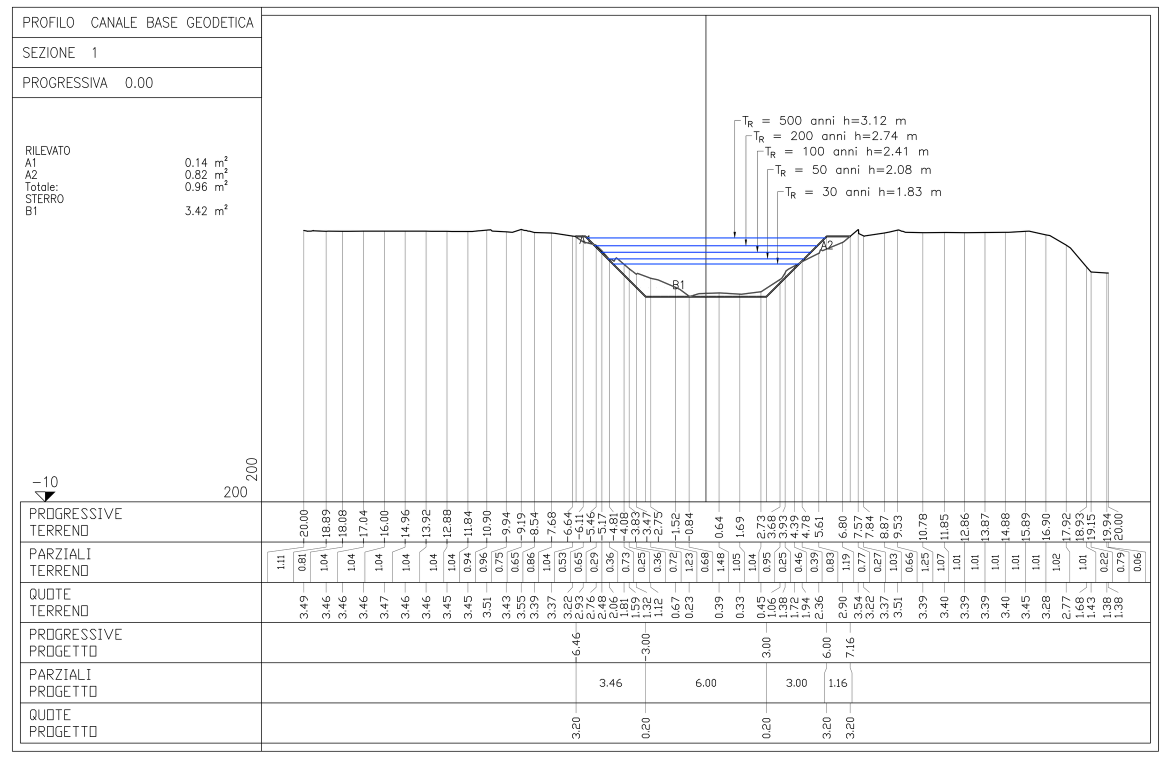

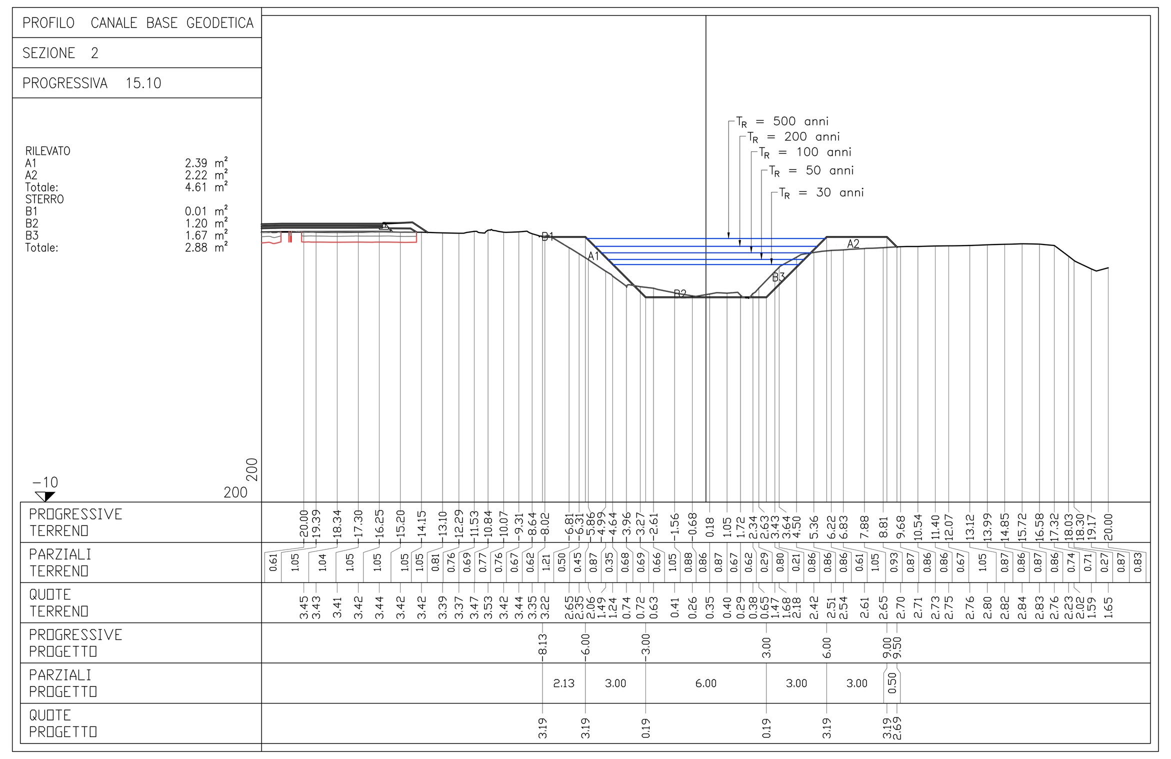

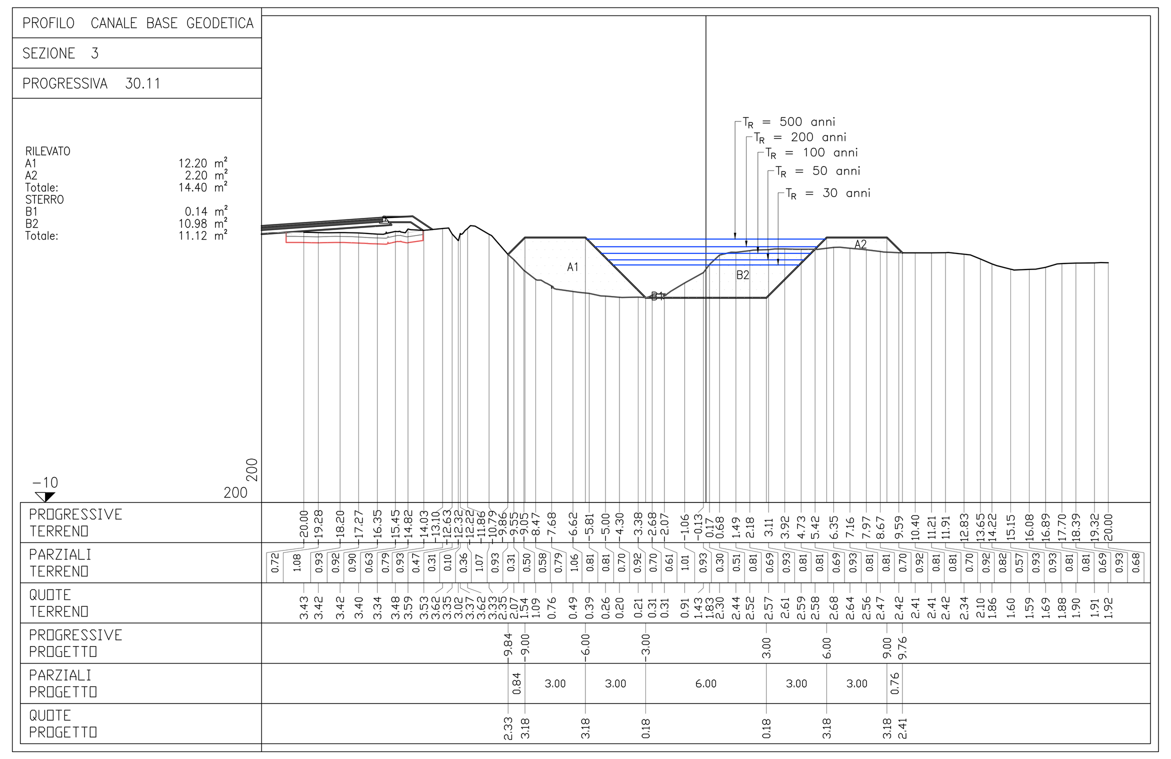

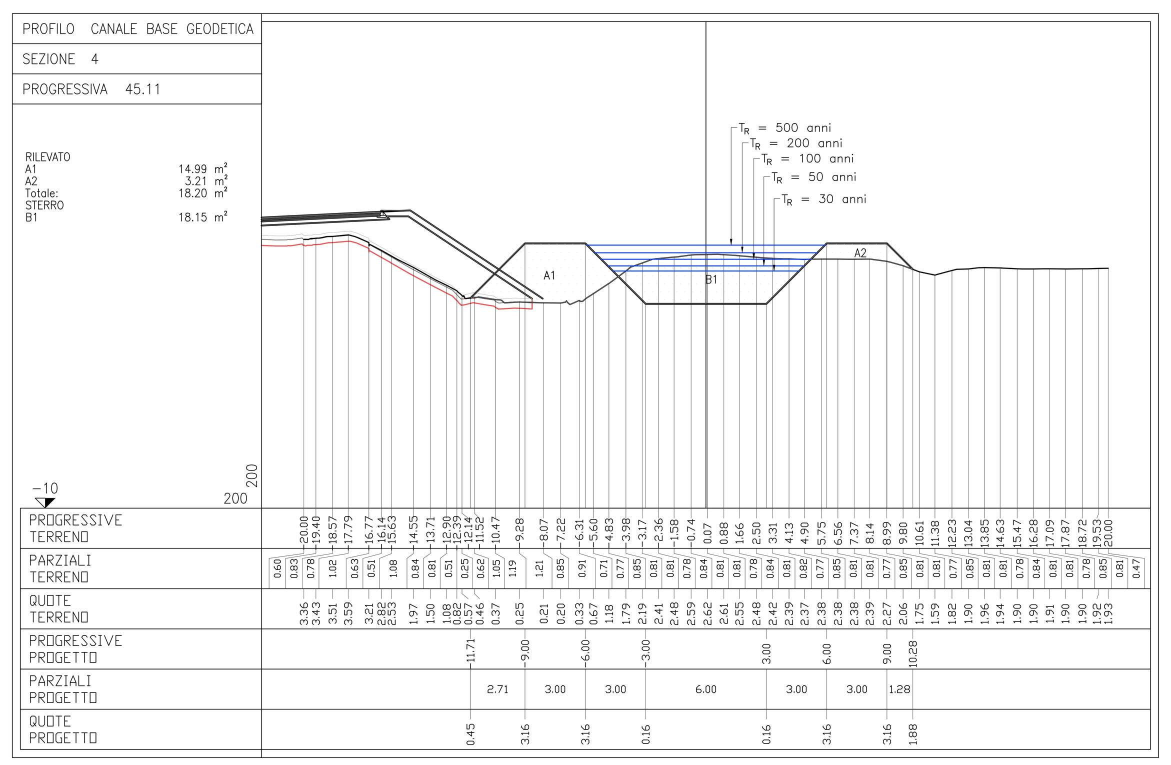

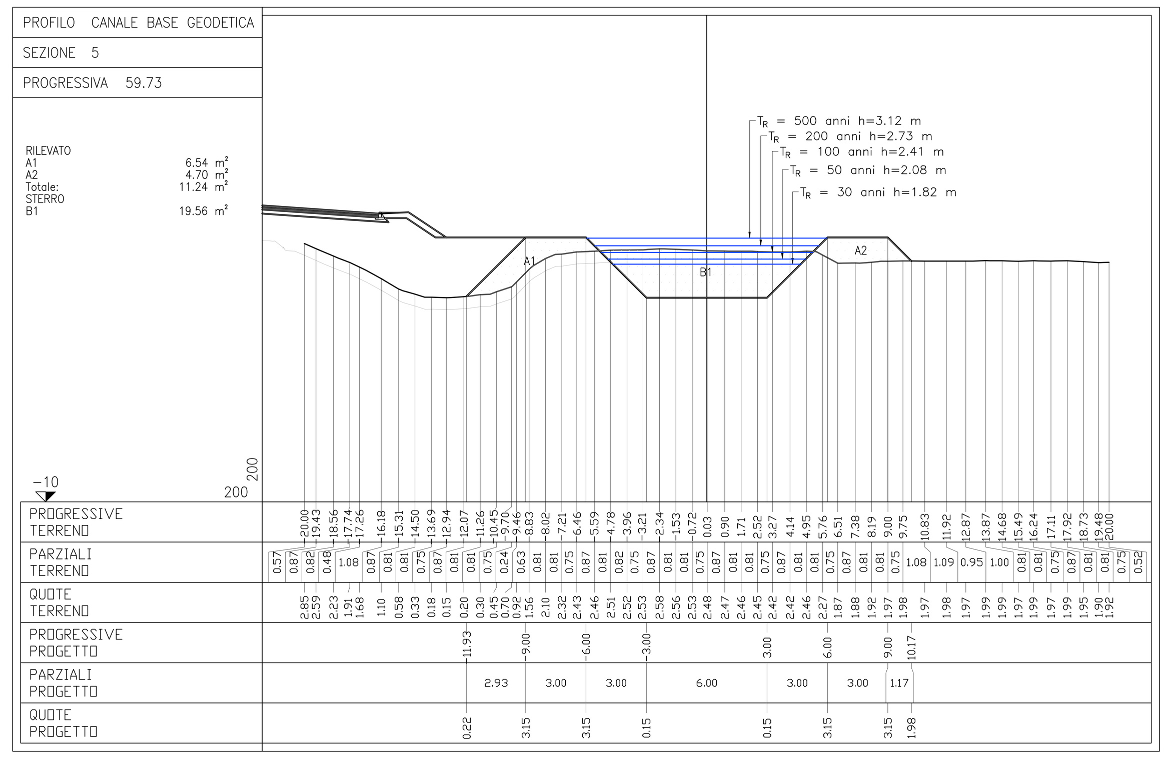

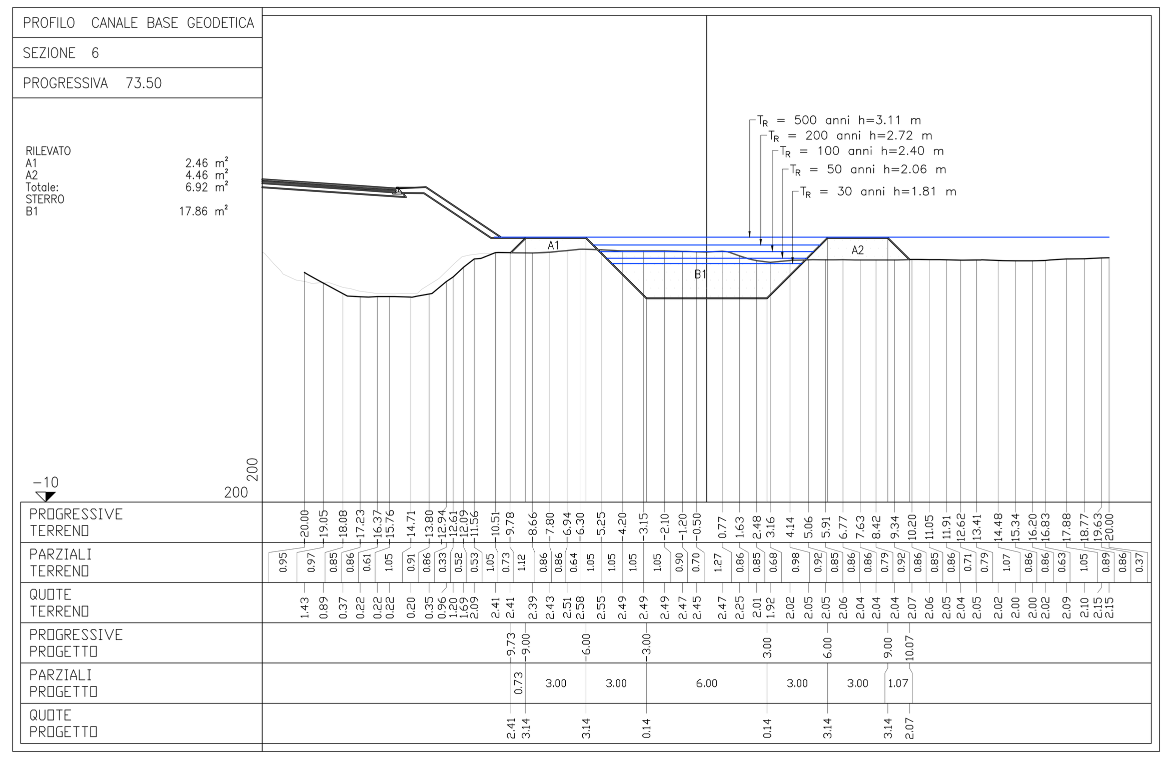

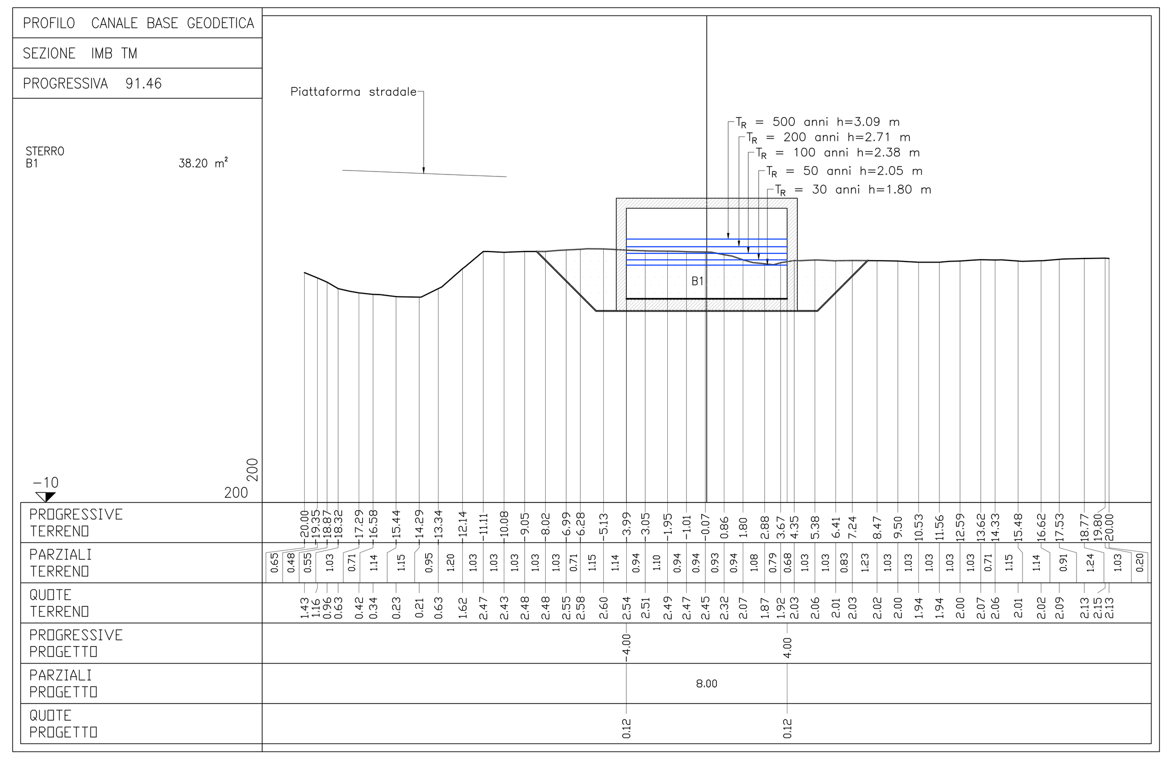

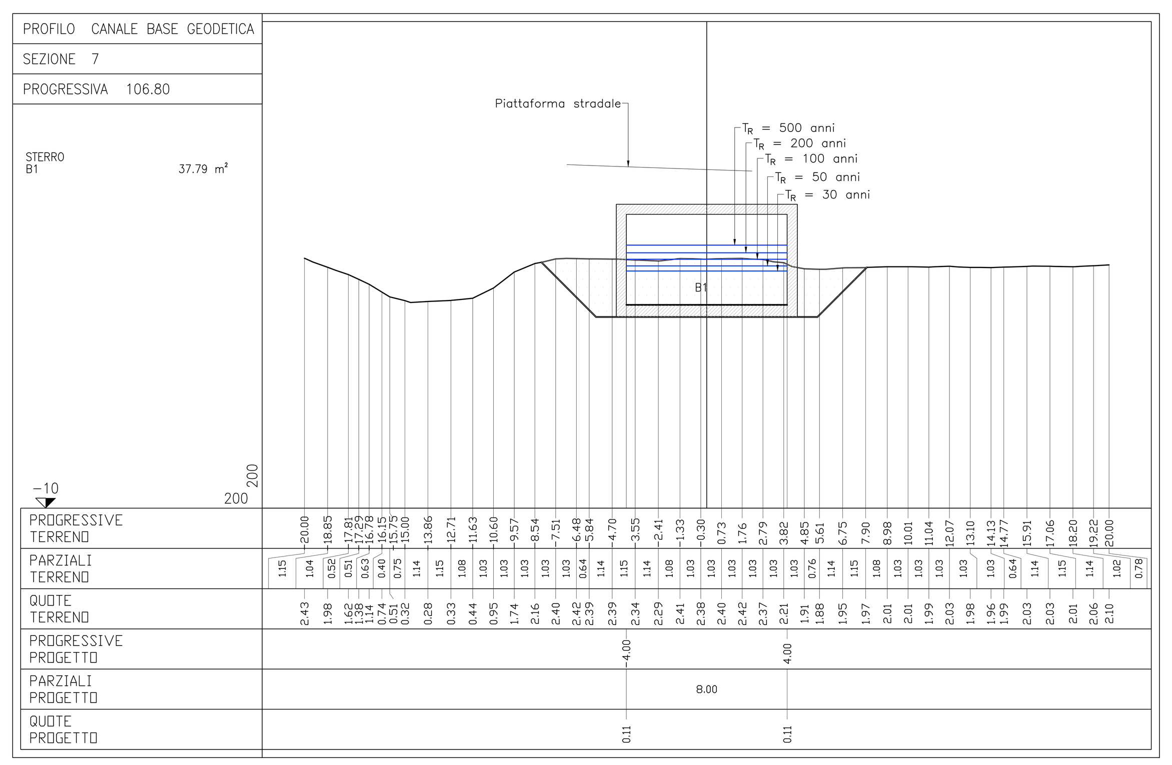

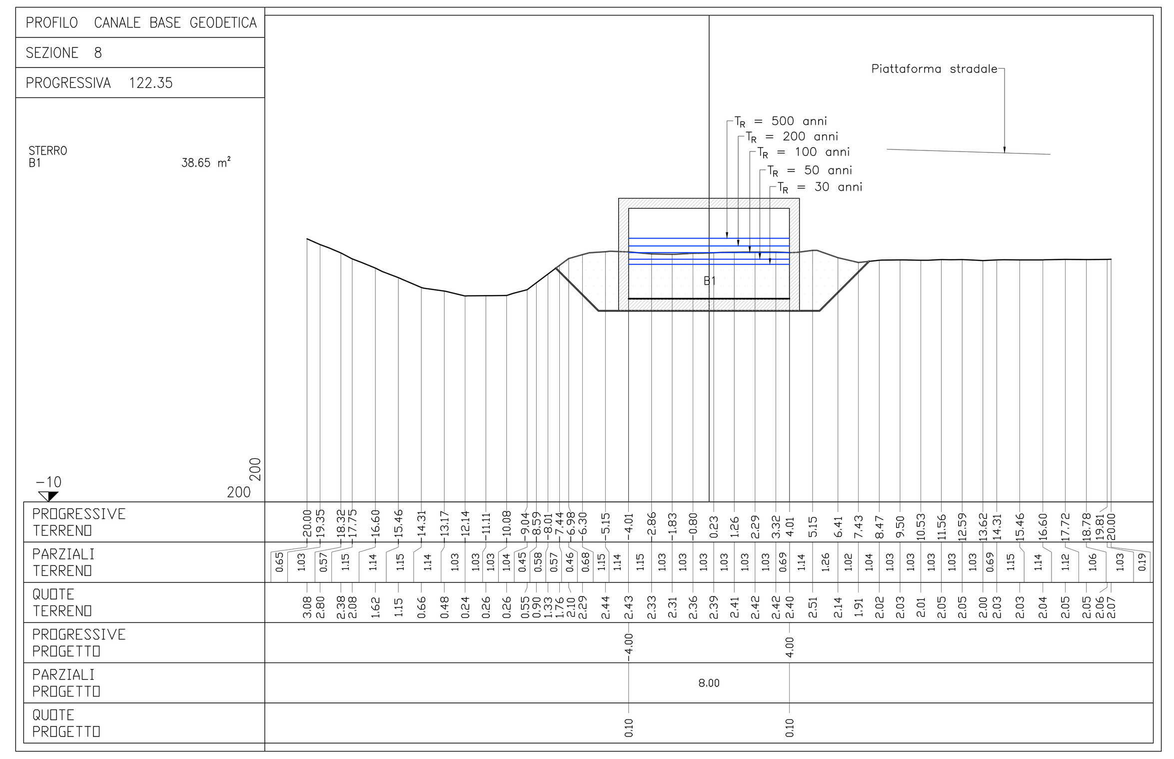

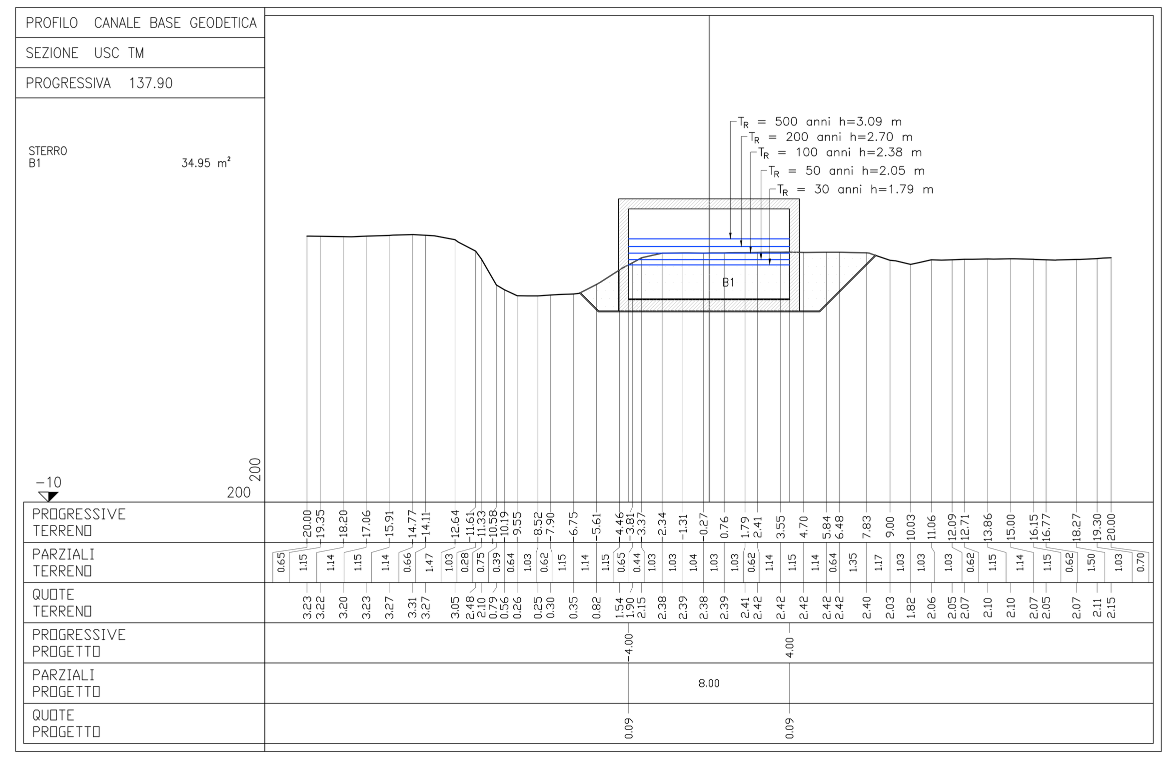

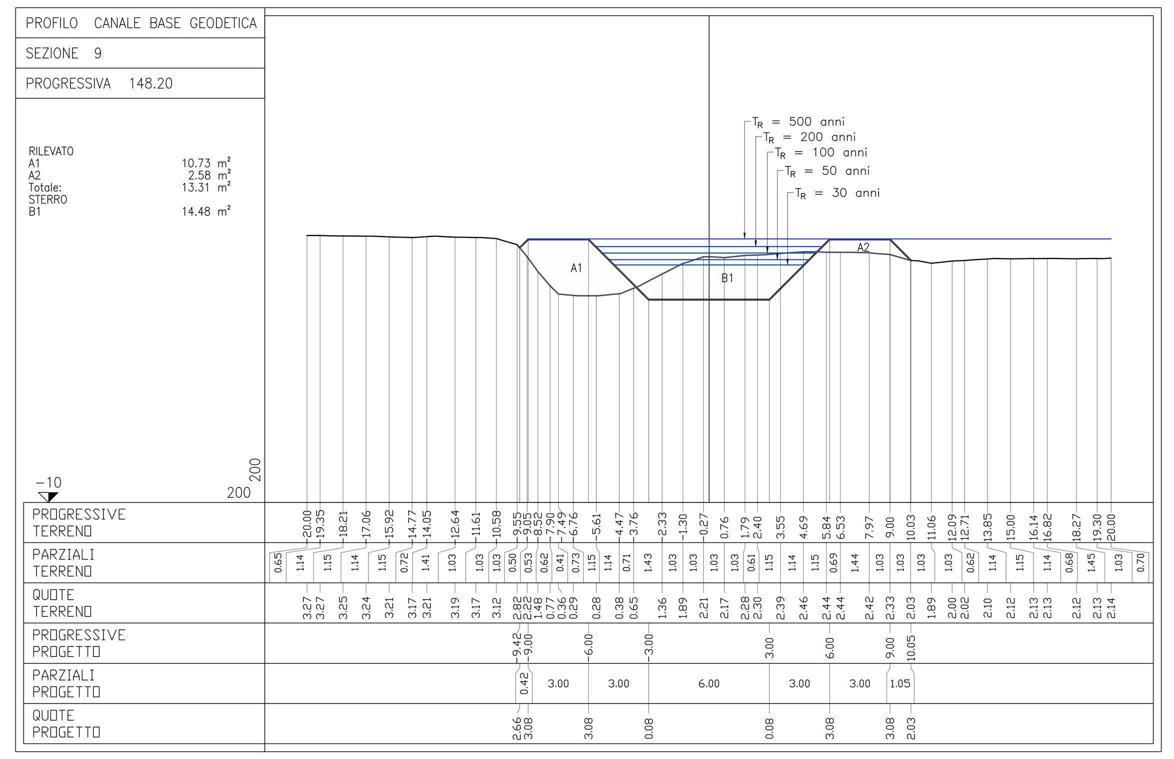

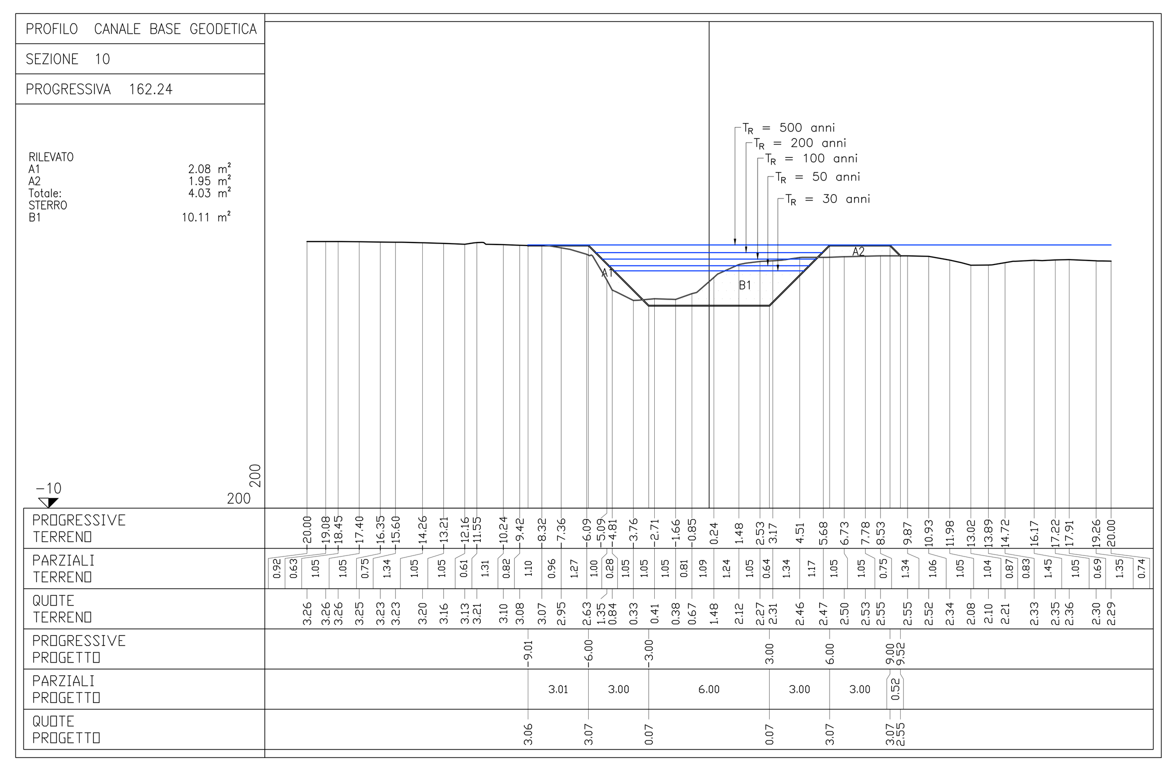

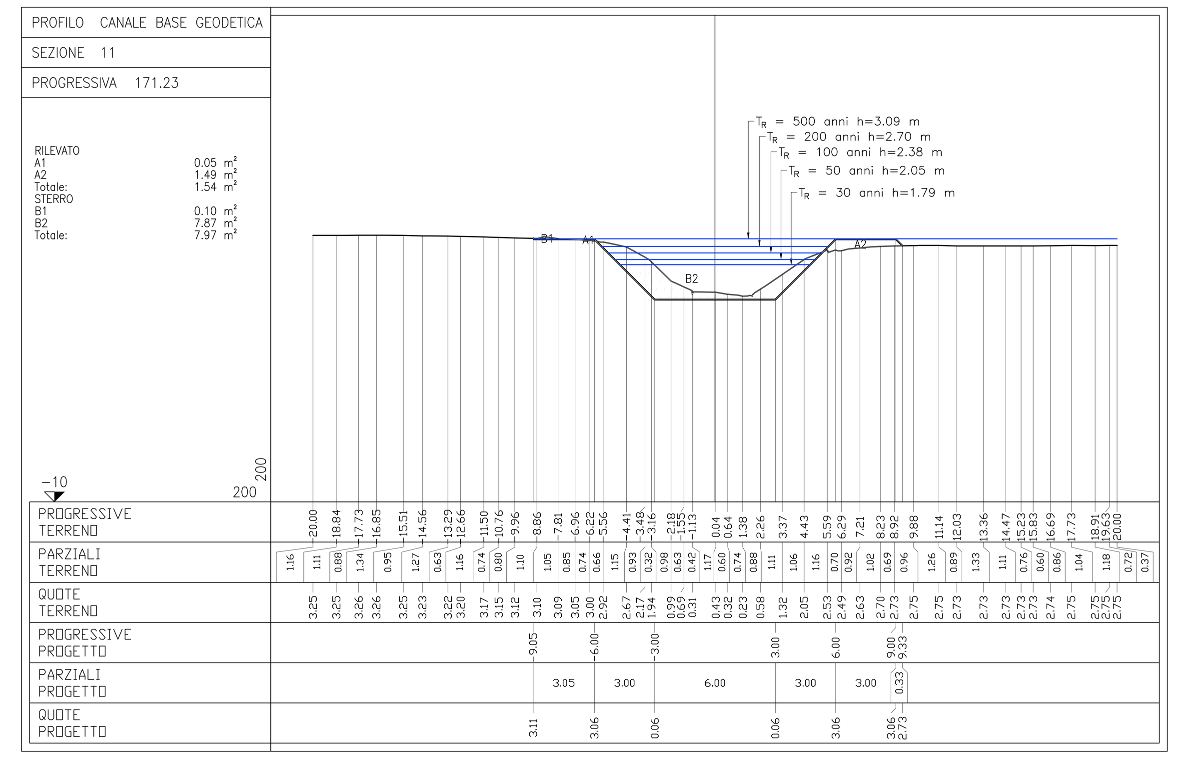

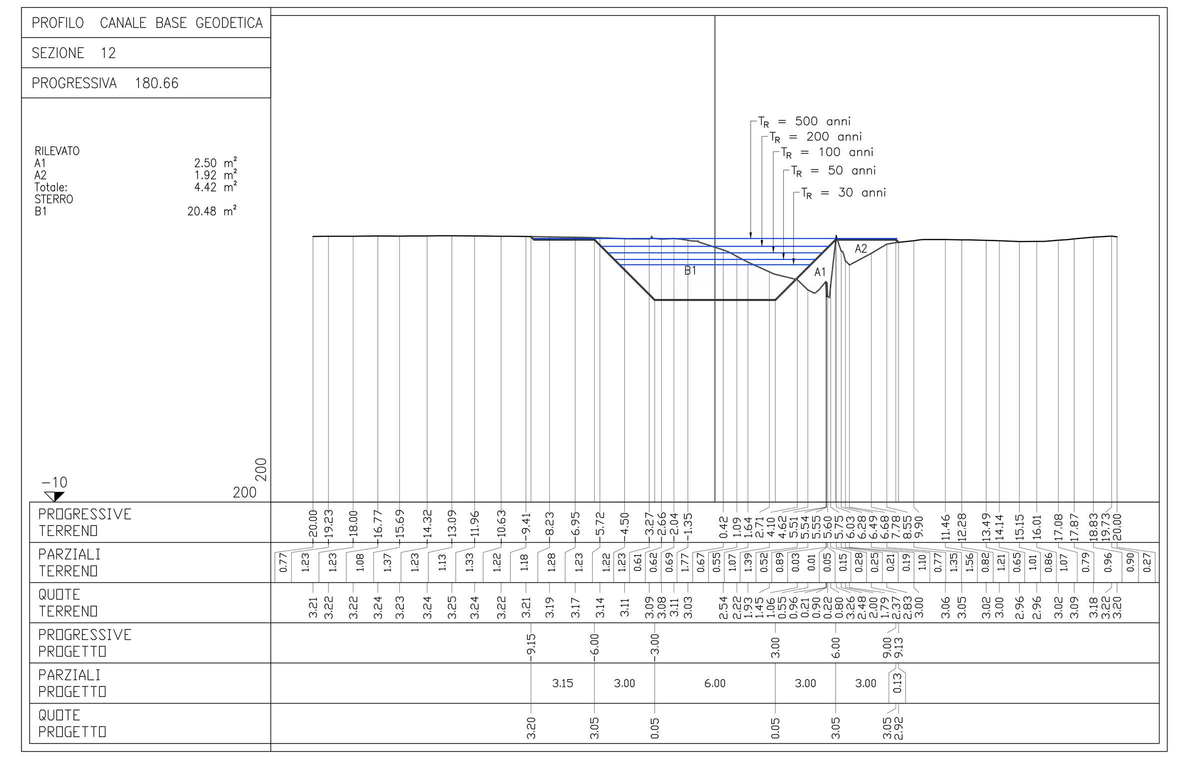

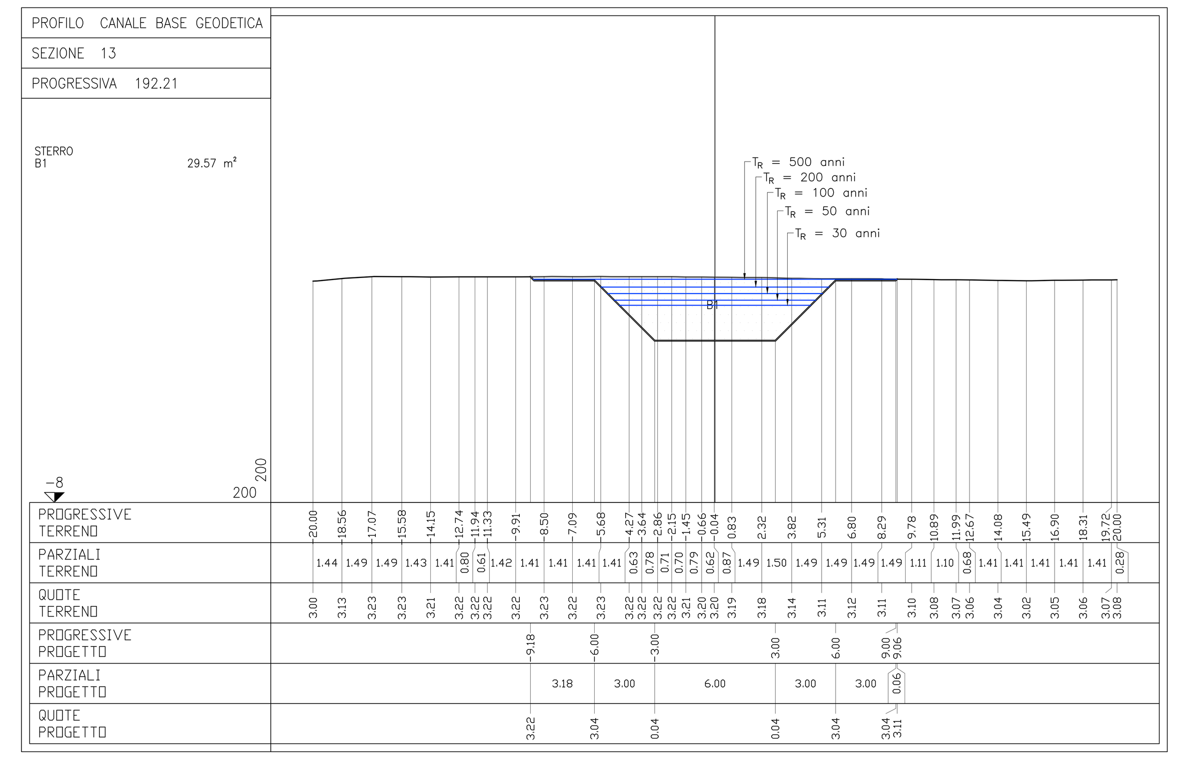

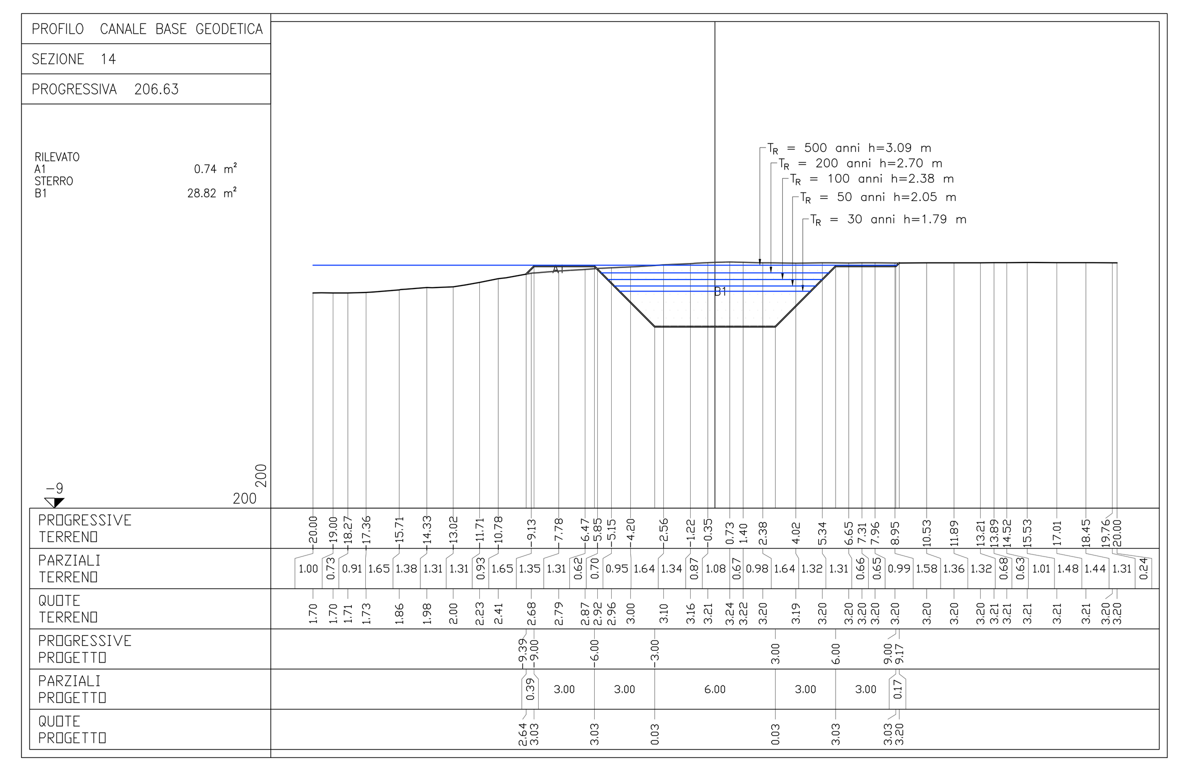

anas GRUPPO FS ITALIANE — Direzione Progettazione e Realizzazione Lavori

S.S. 398 "Via Val di Cornia"

Bretella di collegamento tra l'Autostrada Tirrenica A12
e il Porto di Piombino
LOTTO 1 - Svincolo di Geodetica-Gagno

PROGETTO ESECUTIVO

COD. FI2

PROGETTAZIONE: ATI SINTAGMA - GDG - ICARIA

IL RESPONSABILE DELL'INTEGRAZIONE DELLE PRESTAZIONI SPECIALISTICHE:
Dott. Ing. Nando Granieri
Ordine degli Ingegneri della Prov. di Perugia n° A351

IL PROGETTISTA:
Dott. Ing. Vladimiro Rotisciani
Ordine degli Ingegneri della Prov. di Terni n° A376

IL GEOLOGO:
Dott. Geol. Giorgio Cerquiglini
Ordine dei Geologi della Regione Umbria n°108

Il R.U.P.
Dott. Ing.
Antonio Scalamandrè

IL COORDINATORE PER LA SICUREZZA IN FASE DI PROGETTAZIONE:
Dott. Ing. Filippo Pambianco
Ordine degli Ingegneri della Prov. di Perugia n° A1373

IL GRUPPO DI PROGETTAZIONE:
MANDATARIA: Sintagma
MANDANTI: Geotechnical Design Group, ICARIA società di ingegneria

Dott.Ing. N.Granieri	Dott. Ing. D.Carlaccini	Dott. Ing. V.Rotisciani			
Dott.Arch. N.Kamenicky	Dott. Ing. S.Sacconi	Dott. Ing. F.Macchioni			
Dott.Ing. V.Truffini	Dott. Ing. G.Cordua	Geom. C.Vischini			
Dott.Arch. A.Bracchini	Dott. Ing. V.De Gori	Dott. Ing. V.Piunno			
Dott.Ing. F.Durastanti	Dott. Ing. C.Consorti	Dott. Ing. G.Pulli			
Dott.Geol. G.Cerquiglini	Dott. Ing. F.Dominici	Geom. C.Sugaroni			
Geom. S.Scopetta					
Dott.Ing. L.Sbrenna					
Dott.Ing. E.Sellari					
Dott.Ing. E.Bartolocci					
Dott.Ing. L.Dinelli					
Dott.Ing. L.Nani					
Dott.Ing. F.Pambianco					
Dott. Agr. F.Berti Nulli					

INGEGNERI DELLA PROVINCIA DI PERUGIA — Sezione A — A351 — DOTTORE INGEGNERE NANDO GRANIERI — SETTORE CIVILE E AMBIENTALE, SETTORE INDUSTRIALE, SETTORE DELL'INFORMAZIONE

ORDINE degli INGEGNERI — INGEGNERE Vladimiro ROTISCIANI — A 376 — Provincia di TERNI

PROTOCOLLO | DATA MARZO 2019

IDROLOGIA ED IDRAULICA

Deviazione del canale Base Geodetica - Sezioni

CODICE PROGETTO			NOME FILE	REVISIONE	SCALA:
PROGETTO DPFI12	LIV. PROG. E	N. PROG. 1801	T00-ID00-IDR-SZ06 — CODICE ELAB. T00ID00IDRSZ06	A	1:200

REV.	DESCRIZIONE	DATA	REDATTO	VERIFICATO	APPROVATO
A	Emissione	29/03/2019	F.Macchioni	V.Rotisciani	N.Granieri