

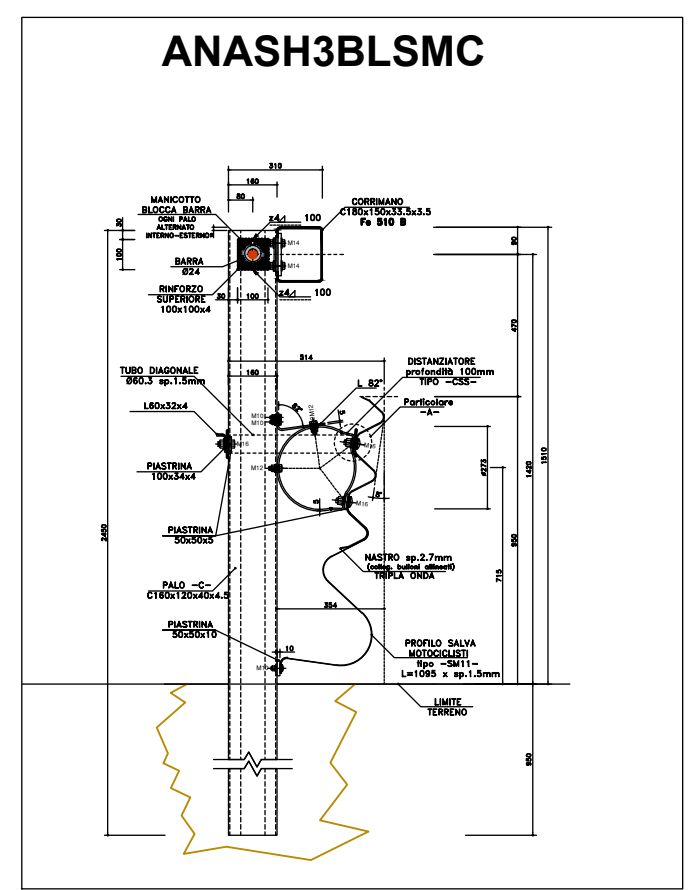


TRANSIZIONE T3 TRA BARRIERE ANAS BORDO PONTE CLASSE H4 E BARRIERE ANAS BORDO PONTE CLASSE H3 (H4BP-ANAS e H3BP-ANAS) CON DISTANZIATORE "CSS" E PROFILO SALVA MOTOCICLISTI

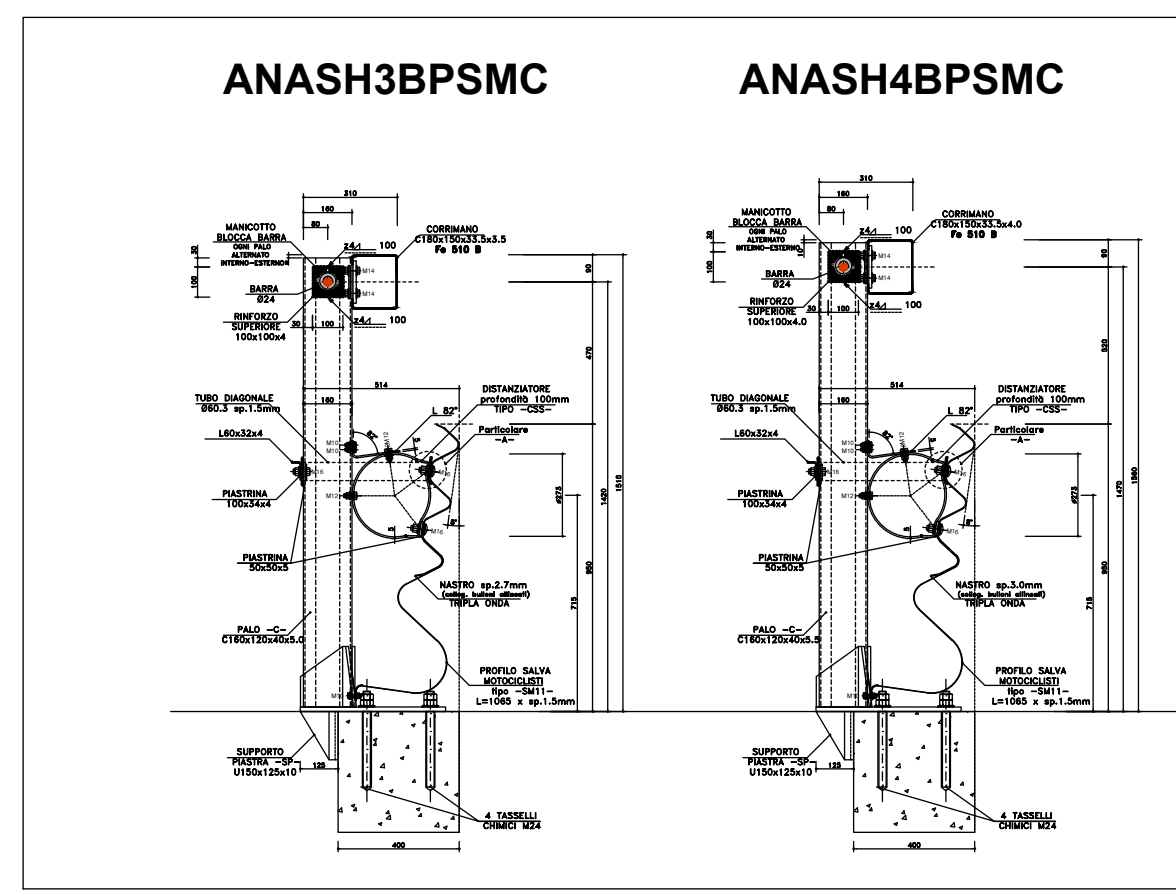

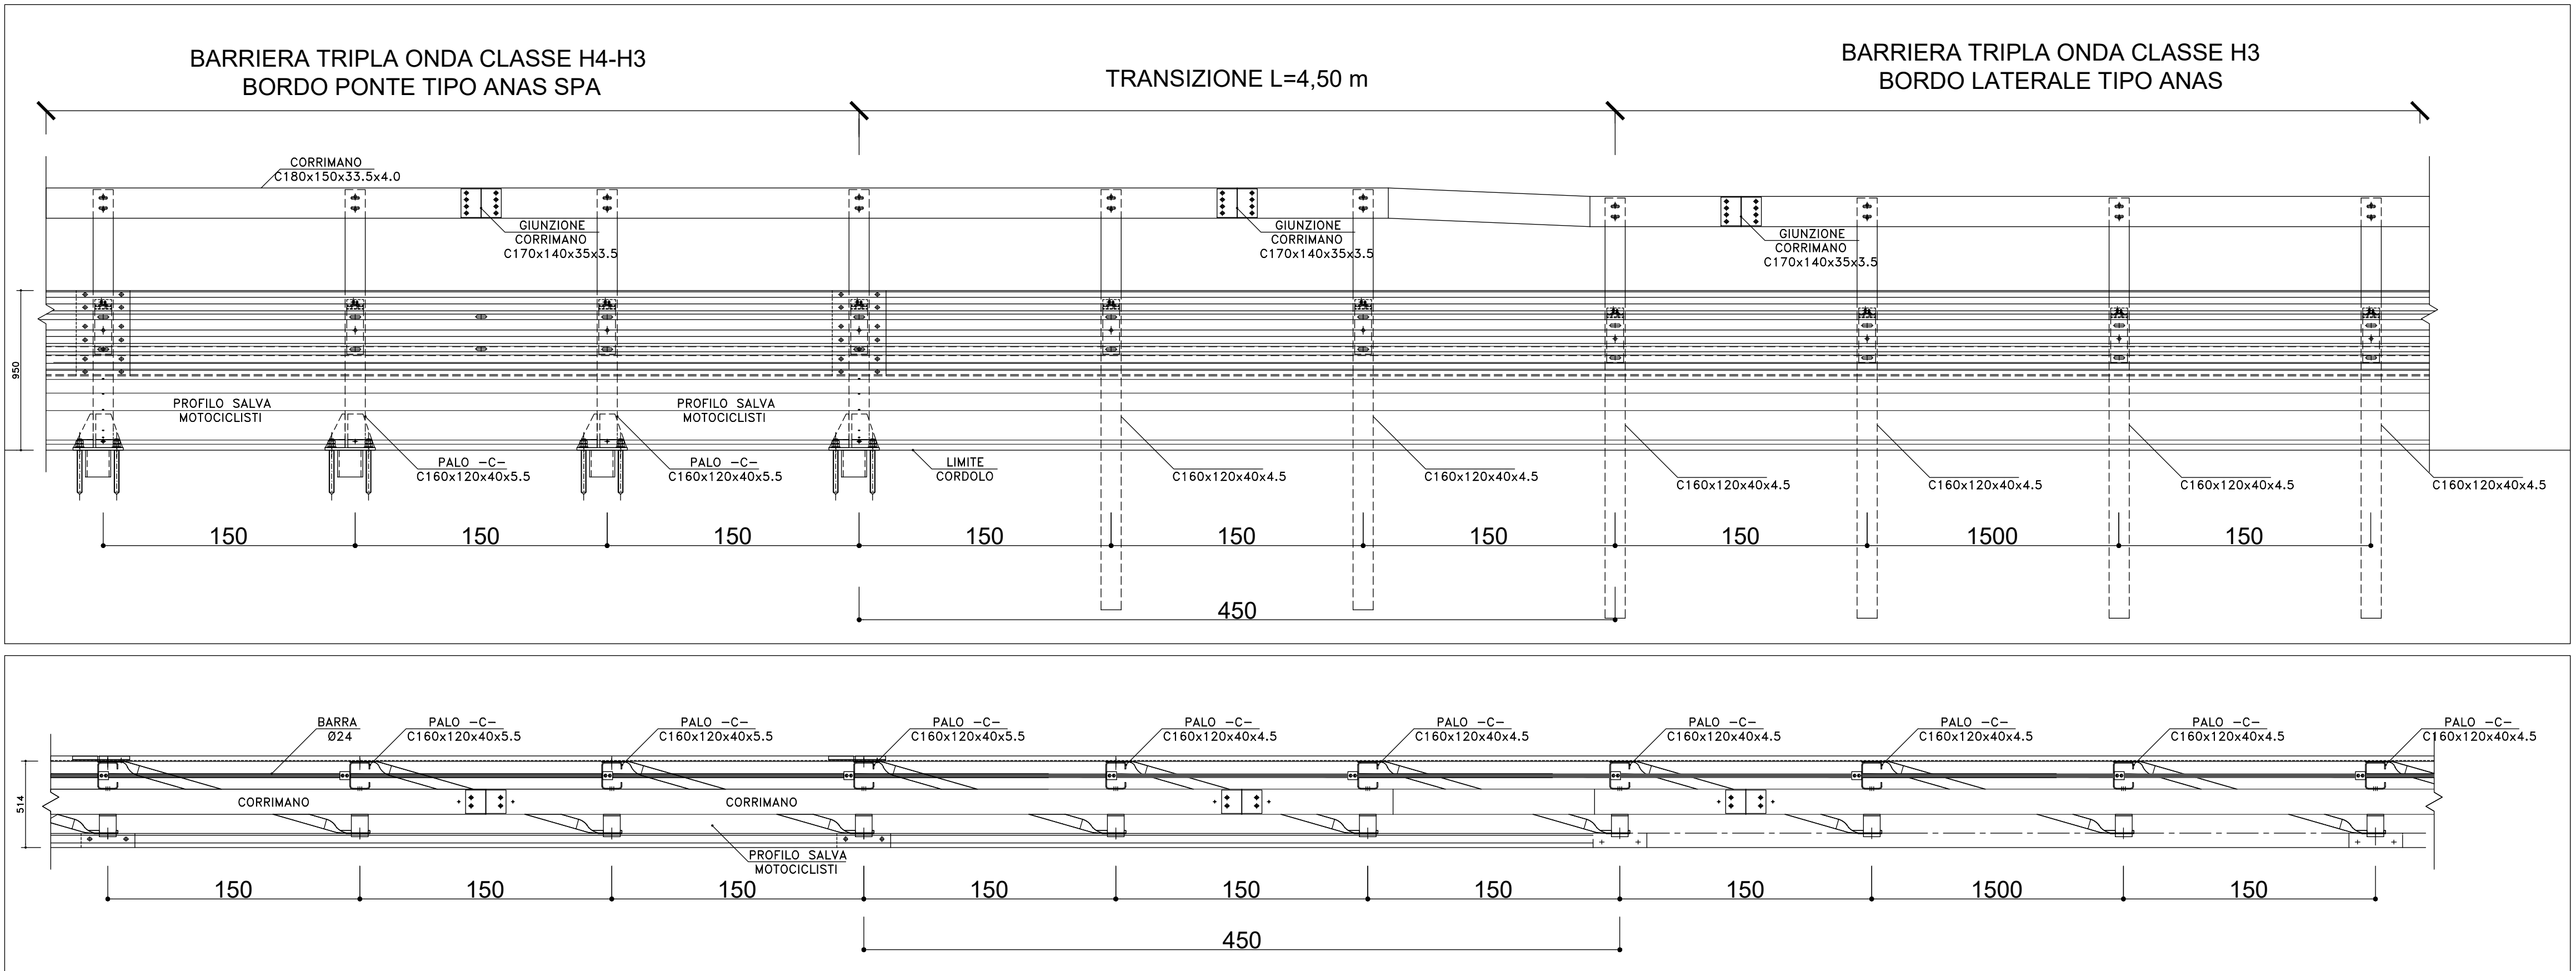


Direzione Progettazione e Realizzazione Lavori

S.S. 398 "Via Val di Cornia"
Bretella di collegamento tra l'Autostrada Tirrenica A12
e il Porto di Piombino
LOTTO 1 - Svincolo di Geodetica-Gagno

PROGETTO ESECUTIVO COD. FI2

PROGETTAZIONE: ATI SINTAGMA - GDG - ICARIA

IL RESPONSABILE DELL'INTEGRAZIONE DELLE PRESTAZIONI SPECIALISTICHE:
Dott. Ing. Nando Granieri
Ordine degli Ingegneri della Prov. di Perugia n° A351

IL PROGETTISTA:
Dott. Ing. Luca Nani
Ordine degli Ingegneri della Prov. di Perugia n° A2445

IL GEOLOGO:
Dott. Geol. Giorgio Cerquiglioni
Ordine dei Geologi della Regione Umbria n°108

IL R.U.P.:
Dott. Ing. Antonio Scalamanfrè

IL COORDINATORE PER LA SICUREZZA IN FASE DI PROGETTAZIONE:
Dott. Ing. Filippo Pambianco
Ordine degli Ingegneri della Prov. di Perugia n° A1373

IL GRUPPO DI PROGETTAZIONE:

MANDATARIA:	MANDANTI:
 Dott. Ing. N. Granieri Dott. Arch. V. Truffini Dott. Arch. A. Bracchini Dott. Ing. F. Durastanti Dott. Geol. G. Cerquiglioni Dott. Geol. L. Sprezza Dott. Ing. E. Sellari Dott. Ing. E. Bartolucci Dott. Ing. L. Dinelli Dott. Ing. L. Nani Dott. Ing. F. Pambianco Dott. Agr. F. Berti Nulli	 Dott. Ing. D. Carlacini Dott. Ing. S. Sacconi Dott. Ing. G. Cordua Dott. Ing. V. De Gori Dott. Ing. C. Consorti Dott. Ing. F. Dominici
 Dott. Ing. V. Rotisciani Dott. Ing. F. Macchioli Dott. Ing. C. Vischini Dott. Ing. V. Piunno Dott. Ing. G. Pulli Dott. Ing. G. Sugroni	

PROTOCOLLO DATA

MARZO 2019



PROGETTO STRADALE SEGNALETICA E BARRIERE DI SICUREZZA Particolari Costruttivi: Transizione barriere Anas H4BP / H3BP					
CODICE PROGETTO	NOME FILE	REVISIONE	SCALA:		
PROGETTO	LIV. PROG. N. PROG.				
DPFI12	E 1801	A	Varie		
	CODICE ELAB.				
	P00PS00TRADC08				
A	Emissione	29/03/2019	N. Surmay	S. Scopetta	N. Granieri
REV.	DESCRIZIONE	DATA	REDATTO	VERIFICATO	APPROVATO