


8


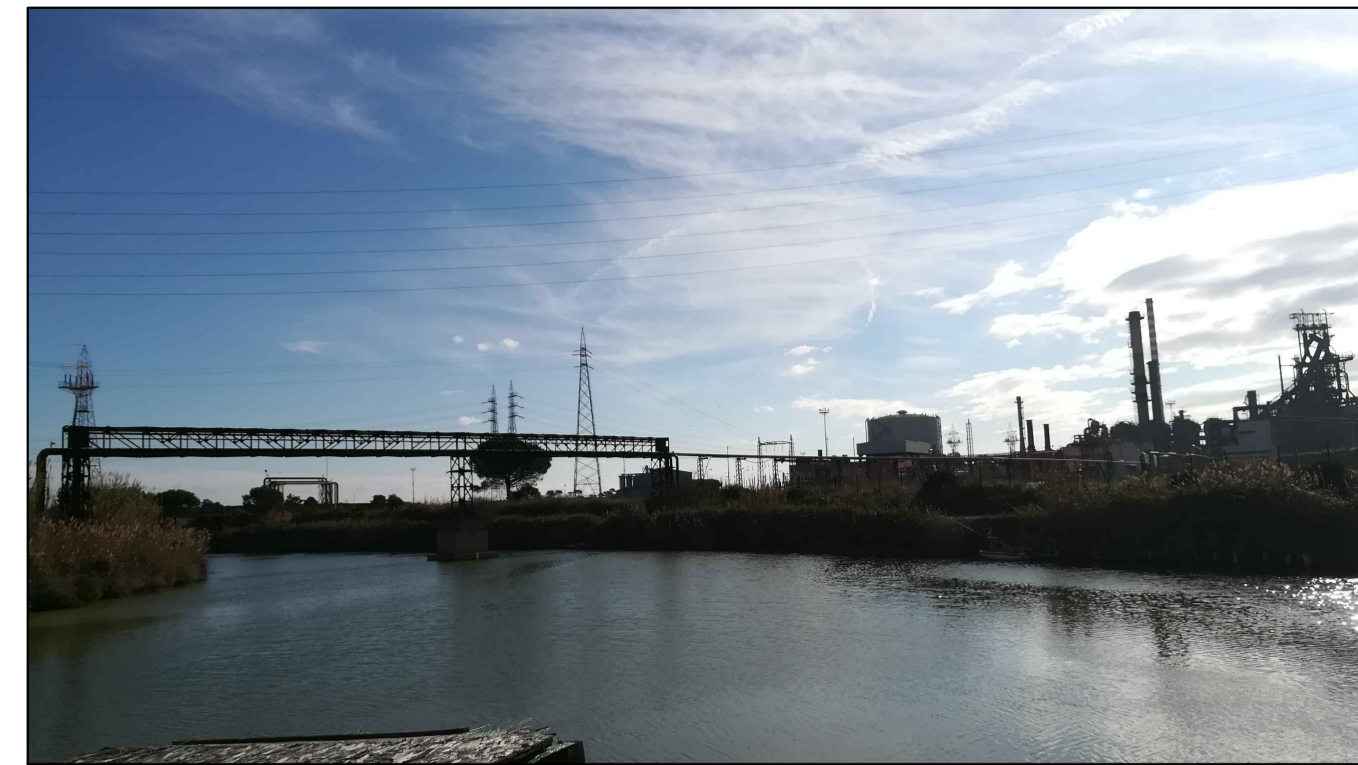


9



PLANIMETRIA STATO DI FATTO

Scala 1:1000

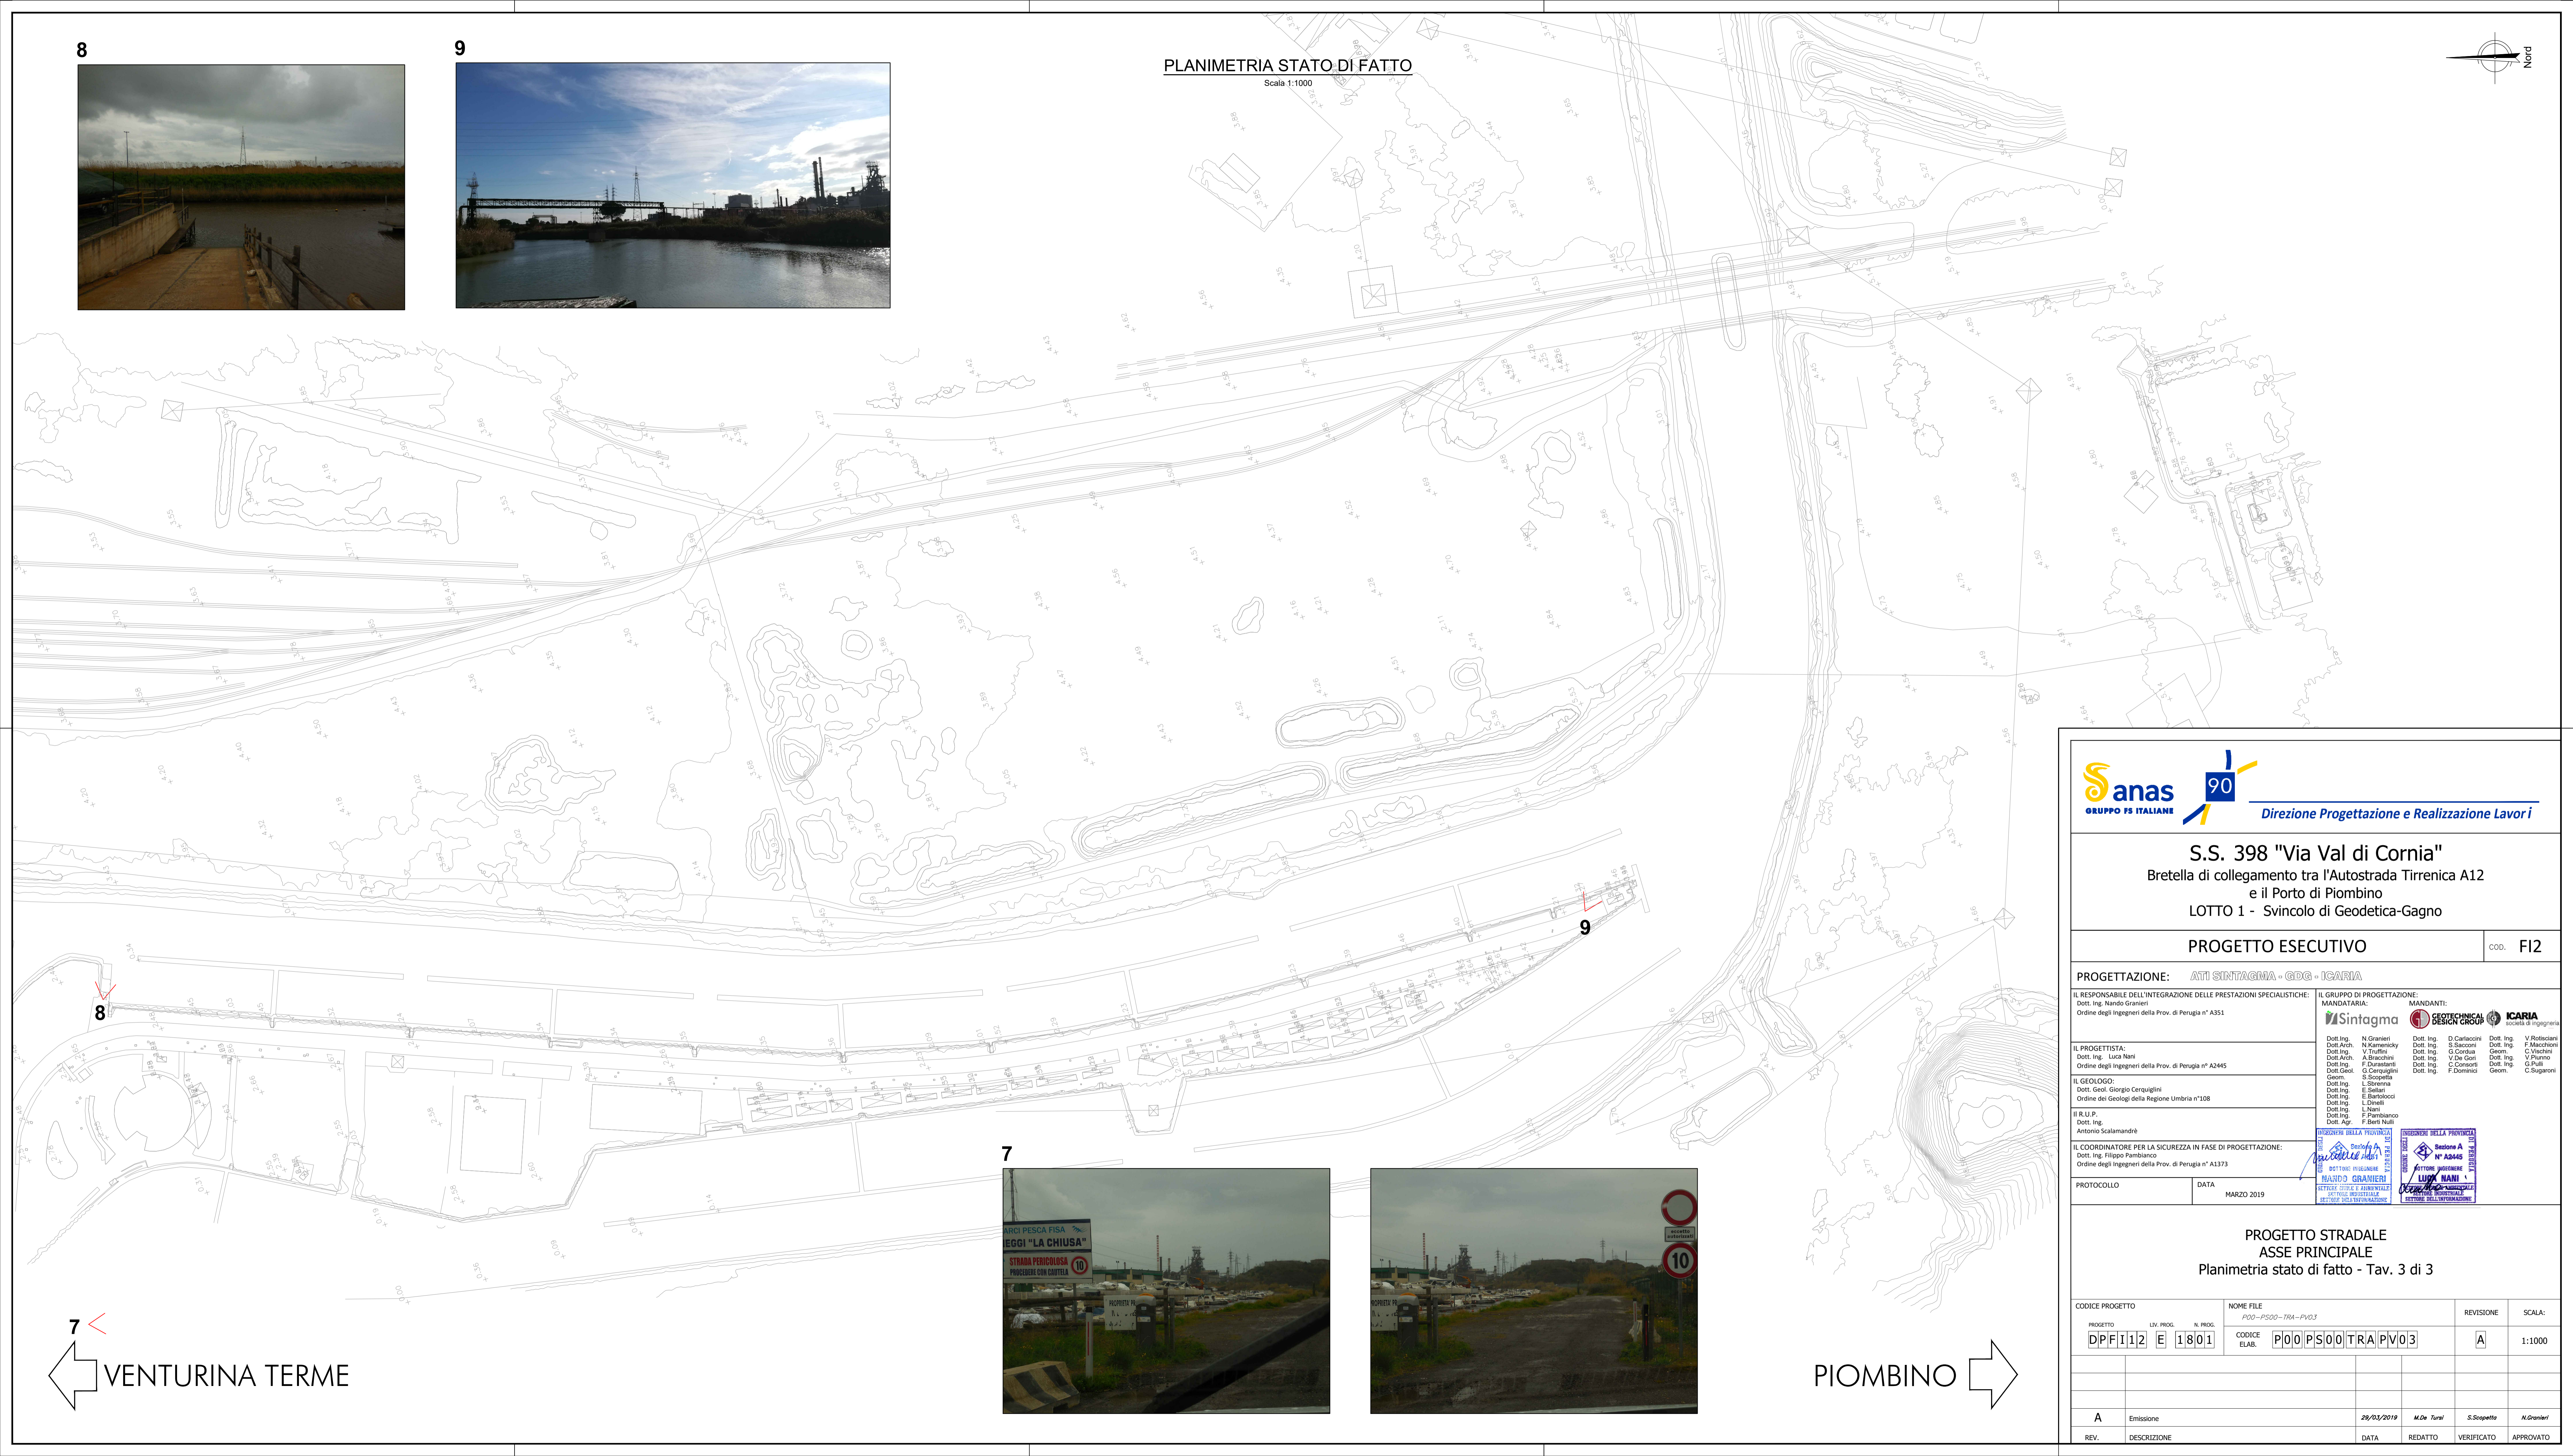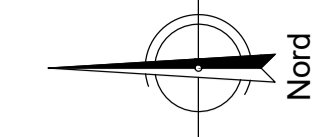

7



7
VENTURINA TERME

PIOMBINO

Sanas GRUPPO FS ITALIANE **90** Direzione Progettazione e Realizzazione Lavori

S.S. 398 "Via Val di Cornia"
Bretella di collegamento tra l'Autostrada Tirrenica A12 e il Porto di Piombino
LOTTO 1 - Svincolo di Geodetica-Gagno

PROGETTO ESECUTIVO COD. F12

PROGETTAZIONE: **ATI SINTAGMA - GDG - ICARIA**

IL RESPONSABILE DELL'INTEGRAZIONE DELLE PRESTAZIONI SPECIALISTICHE:
Dott. Ing. Nando Granieri
Ordine degli Ingegneri della Prov. di Perugia n° A1351

IL GRUPPO DI PROGETTAZIONE:
MANDATARIA: **Sintagma**
MANDANTI: **SEOTECNICAL DESIGN GROUP** **ICARIA**

IL PROGETTISTA:
Dott. Ing. Luca Nani
Ordine degli Ingegneri della Prov. di Perugia n° A2445

IL GEOLOGO:
Dott. Geol. Giorgio Cerquiglini
Ordine dei Geologi della Regione Umbria n° 108

IL R.L.P.:
Dott. Ing. Antonio Scalamanfrè

IL COORDINATORE PER LA SICUREZZA IN FASE DI PROGETTAZIONE:
Dott. Ing. Filippo Pambianco
Ordine degli Ingegneri della Prov. di Perugia n° A1373

PROTOCOLLO DATA MARZO 2019

PROGETTO STRADALE ASSE PRINCIPALE
Planimetria stato di fatto - Tav. 3 di 3

CODICE PROGETTO: **DPFI12** NOME FILE: **P00-PS00-TRA-PV03** REVISIONE: **A** SCALA: **1:1000**

PROGETTO LIV. PROG. N. PROG. **DPFI12 E 1801** CODICE ELAB. **P00 PS00 TRA PV03**

A	Emissione	29/03/2019	M.De Turri	S.Scopetta	N.Granieri
REV.	DESCRIZIONE	DATA	REDATTO	VERIFICATO	APPROVATO