SEZIONE 17
PROGRESSIVA 240.00

A	RILEVATO	m^2	7.80
B	STERRO	m^2	0.15
BO	BONIFICA	m^2	11.72
o	USURA	m	23.33
b	VEGETALE	m	5.11
c	BINDER	m	23.65
d	BASE	m	23.45
e	FONDAZIONE	m	24.39
sc	SCOTICO	m	23.54
st	SPARTITRAFFICO	m	2.50

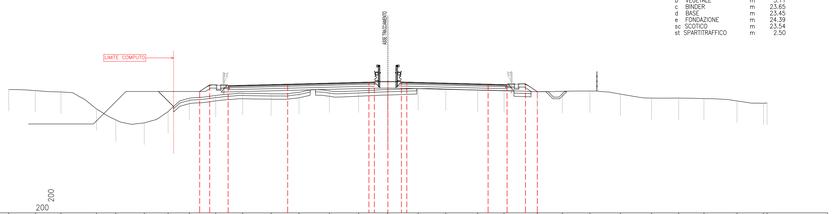

| | | |