SEZIONE 48
PROGRESSIVA 705.00

A	RILEVATO	m²	48.37
BO	BONIFICA	m²	12.77
o	USURA	m	21.97
b	VEGETALE	m	17.50
c	BINDER	m	21.97
d	BASE	m	21.97
e	FONDAZIONE	m	21.97
sc	SCOTICO	m	25.56

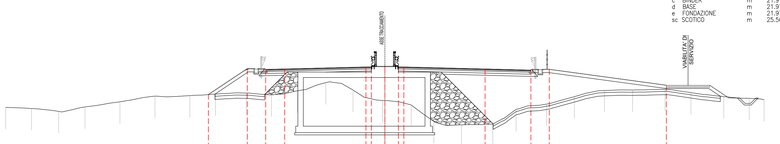

| | | |