SEZIONE 170
PROGRESSIVA 2535.00

A	RILEVATO	m²	28.38
BO	BONIFICA	m²	11.35
SP	SPIANAMENTO	m²	63.59
o	USURA	m	19.58
b	VEGETALE	m	7.62
c	BINDER	m	19.90
d	BASE	m	19.70
e	FONDAZIONE	m	20.64
sc	SCOTICO	m	11.35
st	SPARTITRAFFICO	m	2.50

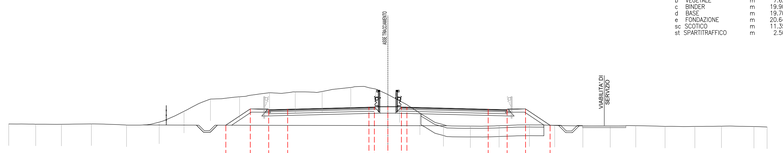

| | | |