



VENTURINA TERME

PIOMBINO

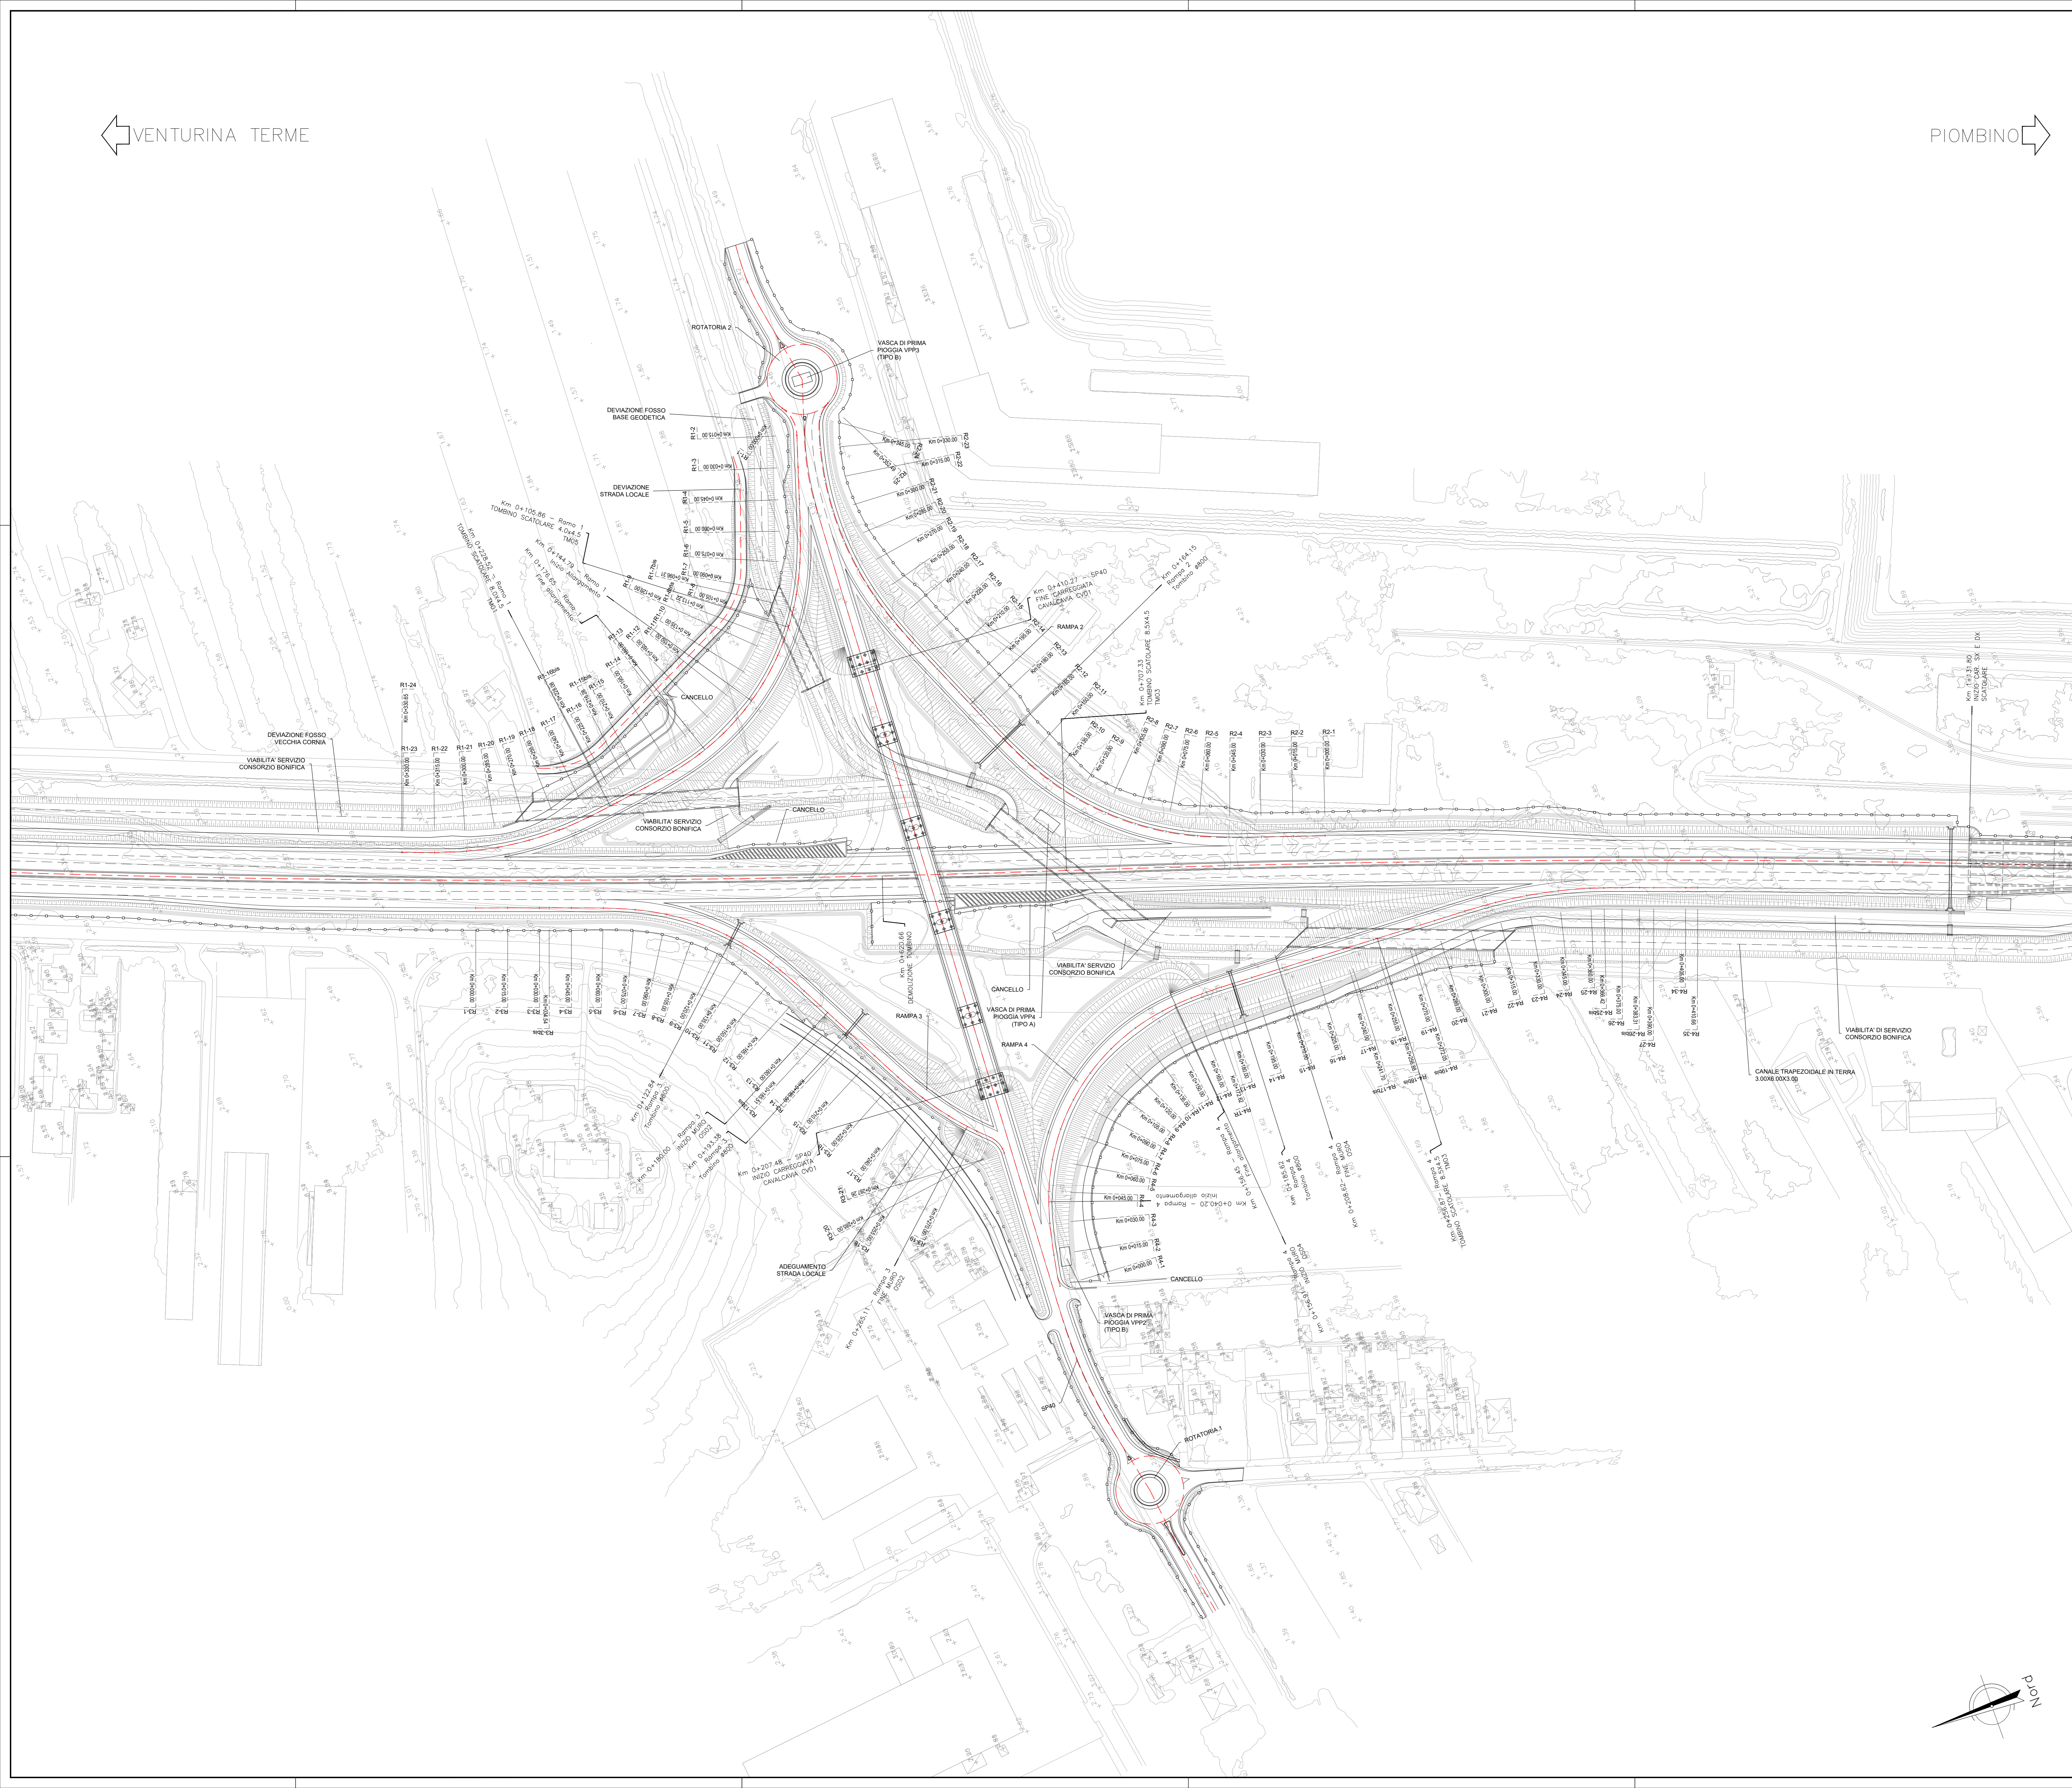

KEYMAP

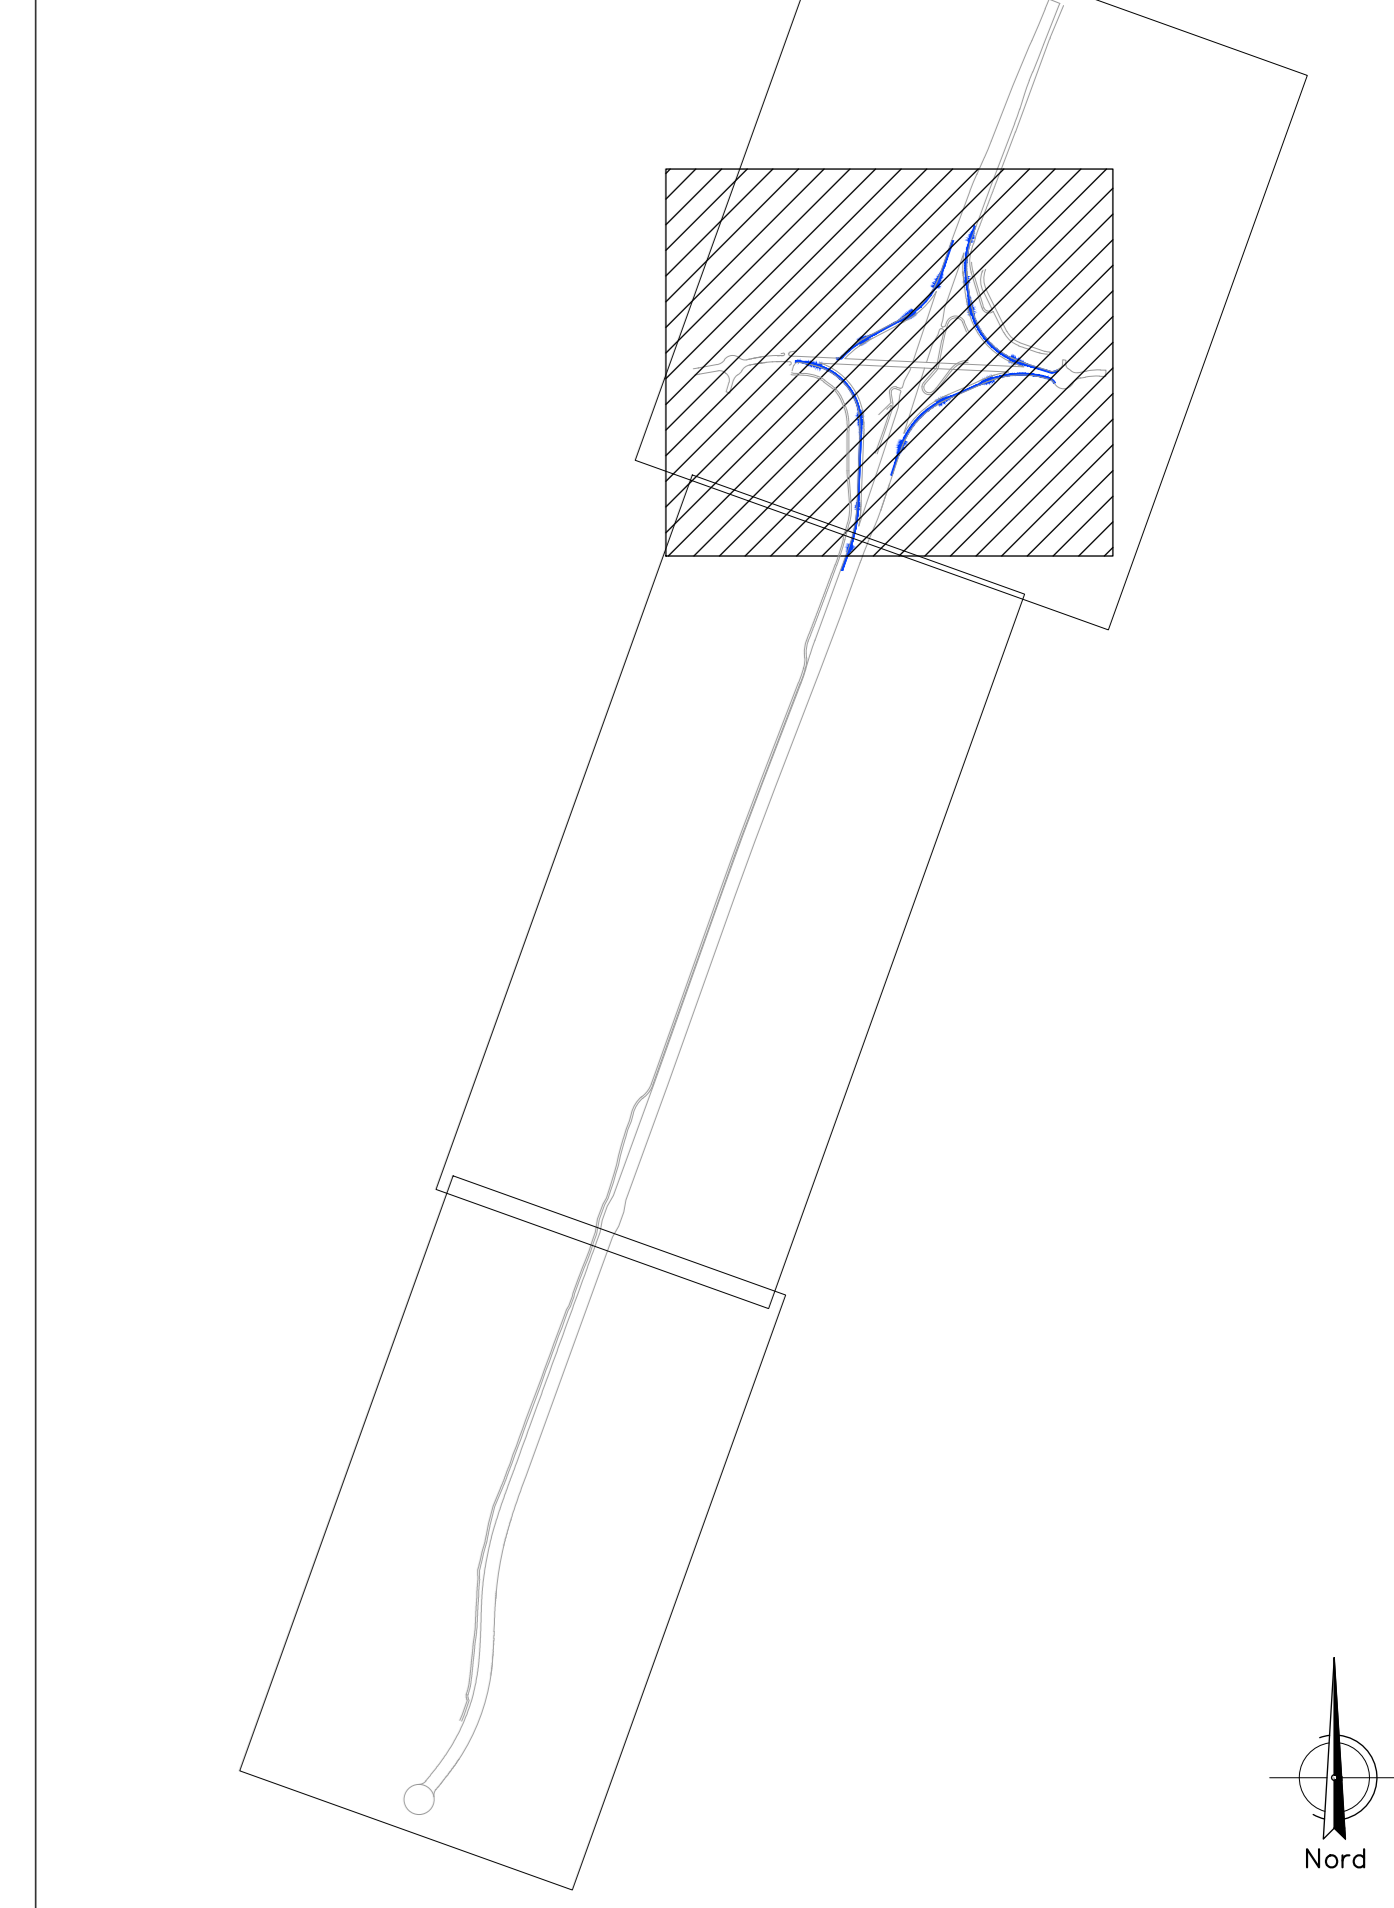

Nota: la prog. Km 0+000.00 del progetto esecutivo è stata anticipata di 100.00 m rispetto a quella del progetto definitivo.



S.S. 398 "Via Val di Cornia"
 Bretella di collegamento tra l'Autostrada Tirrenica A12
 e il Porto di Piombino
 LOTTO 1 - Svincolo di Geodetica-Gagno

PROGETTO ESECUTIVO COD. FI2

PROGETTAZIONE: **ATI SINTAGMA - GEG - IZARIA**

IL RESPONSABILE DELL'INTEGRAZIONE DELLE PRESTAZIONI SPECIALISTICHE: Dott. Ing. Nando Granieri Ordine degli Ingegneri della Prov. di Perugia n° 4351	IL GRUPPO DI PROGETTAZIONE: MANDATA SINTAGMA Dott. Ing. N. Granieri Dott. Ing. A. Braccini Dott. Ing. F. D'Amico Dott. Ing. G. Cingolani Dott. Ing. E. Sestini Dott. Ing. L. Dielli Dott. Ing. F. Pampaloni Dott. Agr. F. Berti Tulli	IL COORDINATORE PER LA SICUREZZA IN FASE DI PROGETTAZIONE: Dott. Ing. Filippo Frattarolo Ordine degli Ingegneri della Prov. di Perugia n° 43373	IL GRUPPO DI PROGETTAZIONE: MANDATA IZARIA Dott. Ing. D. Caraccioli Dott. Ing. S. Scaroni Dott. Ing. V. Di Gori Dott. Ing. F. Donnici Dott. Ing. V. Rotatori Dott. Ing. G. Mancini Dott. Ing. G. Caraccioli Dott. Ing. G. Pini Dott. Ing. G. Sgarbi
---	---	---	--

PROTOCOLLO DATA MARZO 2019

PROGETTO STRADALE
SVINCOLO DI VIA GEODETTICA (S.P.40)
 Planimetria di progetto rampe

CODICE PROGETTO	LV. PROG.	N. PROG.	NOME FILE	REVISIONE	SCALA:
DPP112	E	1801	V00SV00TRAPP01	A	1:1000

REV.	DESCRIZIONE	DATA	REDATTO	VERIFICATO	APPROVATO
A	Emissione	29/03/2019	M. De Fursi	S. Scaroni	N. Granieri