SP40
SEZIONE 25
PROGRESSIVA 360.00

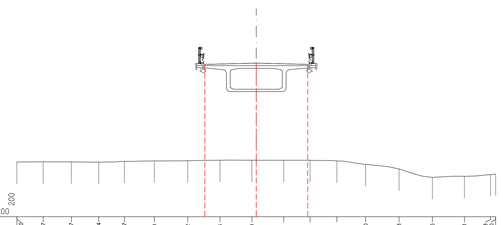

SP40
SEZIONE 26
PROGRESSIVA 375.00

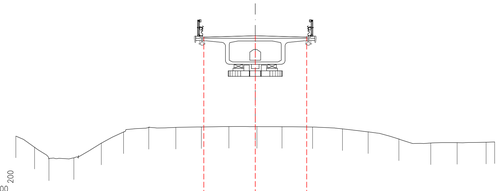

SP40
SEZIONE 27
PROGRESSIVA 390.00

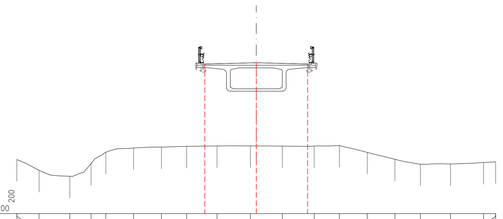

SP40
SEZIONE 28
PROGRESSIVA 405.00

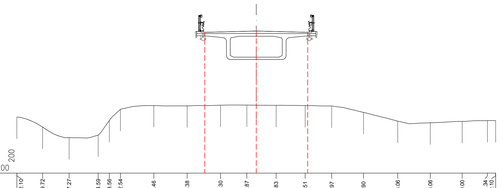

SP40
SEZIONE 29
PROGRESSIVA 420.00

R RIPORTO	m³	129.62
BO BONIFICA	m³	14.71
o USURA	m	9.50
b VEGETALE	m	19.88
c BINDER	m	9.50
d BASE	m	9.50
e FONDAZIONE	m	9.50
sc SCOTICO	m	29.40

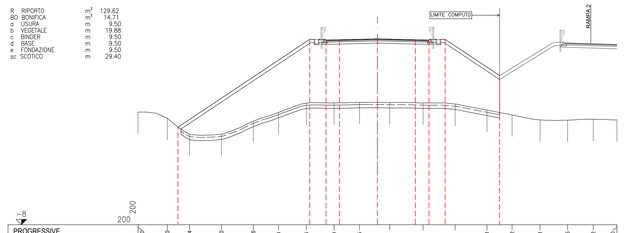

SP40
SEZIONE 30
PROGRESSIVA 435.00

R RIPORTO	m³	91.73
BO BONIFICA	m³	12.40
o USURA	m	9.50
b VEGETALE	m	14.99
c BINDER	m	9.50
d BASE	m	9.50
e FONDAZIONE	m	9.50
sc SCOTICO	m	24.79

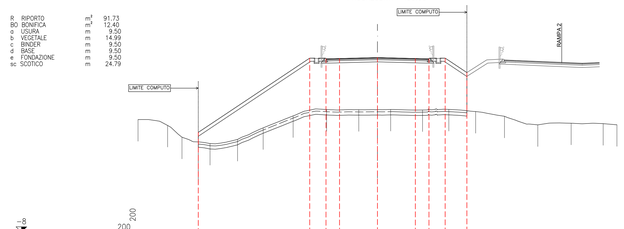

SP40
SEZIONE 31
PROGRESSIVA 450.00

R RIPORTO	m³	61.42
BO BONIFICA	m³	11.38
o USURA	m	9.50
b VEGETALE	m	13.97
c BINDER	m	9.50
d BASE	m	9.50
e FONDAZIONE	m	9.50
sc SCOTICO	m	22.90

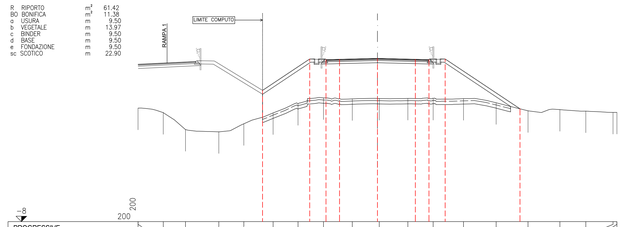

SP40
SEZIONE 32
PROGRESSIVA 465.00

R RIPORTO	m³	47.76
BO BONIFICA	m³	11.30
o USURA	m	14.89
b VEGETALE	m	9.11
c BINDER	m	14.89
d BASE	m	14.89
e FONDAZIONE	m	14.89
sc SCOTICO	m	23.81

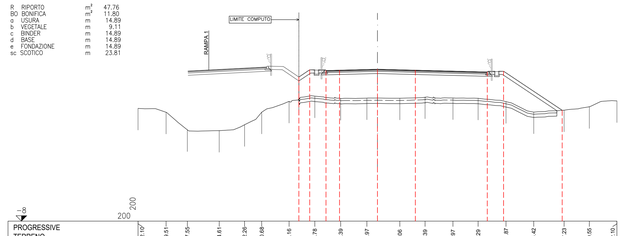

SP40
SEZIONE 33
PROGRESSIVA 480.00

R RIPORTO	m³	17.67
BO BONIFICA	m³	8.24
o USURA	m	13.43
b VEGETALE	m	3.54
c BINDER	m	13.43
d BASE	m	13.43
e FONDAZIONE	m	13.43
sc SCOTICO	m	16.52

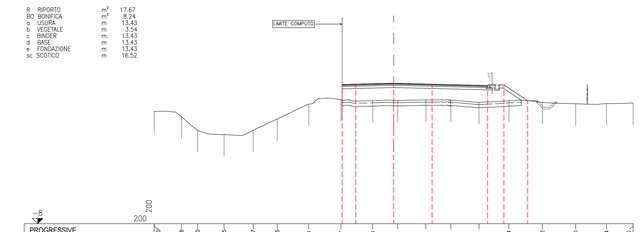

SP40
SEZIONE 34
PROGRESSIVA 495.00

S STERRO	m³	0.85
R RIPORTO	m³	17.73
BO BONIFICA	m²	10.98
o USURA	m	16.80
b VEGETALE	m	10.25
c BINDER	m	16.80
d BASE	m	16.80
e FONDAZIONE	m	16.80
sc SCOTICO	m	21.96

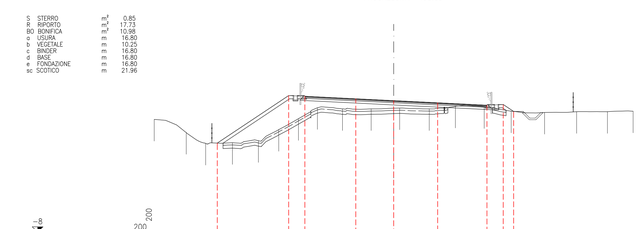

SP40
SEZIONE 35
PROGRESSIVA 510.00

S STERRO	m³	3.35
R RIPORTO	m³	1.73
BO BONIFICA	m³	3.38
o USURA	m	14.36
b VEGETALE	m	2.32
c BINDER	m	14.36
d BASE	m	14.36
e FONDAZIONE	m	14.36
sc SCOTICO	m	6.81

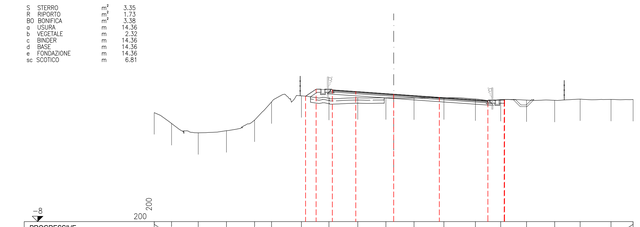

SP40
SEZIONE 36
PROGRESSIVA 525.00

S STERRO	m³	0.01
R RIPORTO	m³	1.92
BO BONIFICA	m³	8.02
o USURA	m	13.51
b VEGETALE	m	4.24
c BINDER	m	13.51
d BASE	m	13.51
e FONDAZIONE	m	13.51
sc SCOTICO	m	16.07

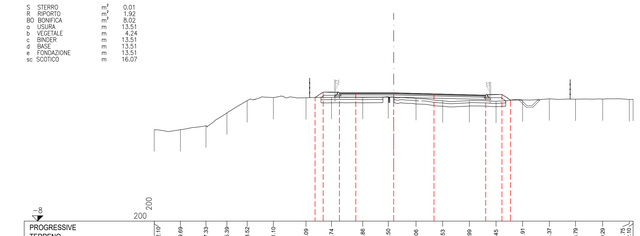

SP40
SEZIONE 37
PROGRESSIVA 532.90

S STERRO	m³	0.03
R RIPORTO	m³	6.75
BO BONIFICA	m²	9.65
o USURA	m	16.74
b VEGETALE	m	4.45
c BINDER	m	16.74
d BASE	m	16.74
e FONDAZIONE	m	16.74
sc SCOTICO	m	19.34

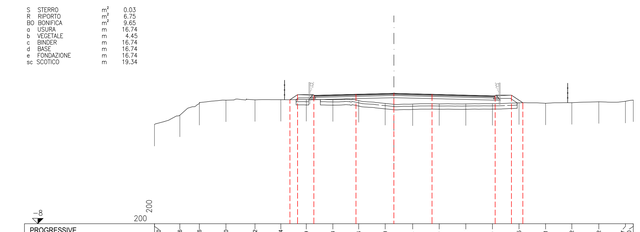

S.S. 398 "Via Val di Cornia"

Bretella di collegamento tra l'Autostrada Tirrenica A12
e il Porto di Piombino
LOTTO 1 - Svincolo di Geodetica-Gagno

PROGETTO ESECUTIVO

COD. FI2

PROGETTAZIONE: ATI SINTAGMA - GEOG - ICARIA

IL RESPONSABILE DELL'INTEGRAZIONE DELLE PRESTAZIONI SPECIALISTICHE:
Dott. Ing. Nando Grannieri
Ordine degli Ingegneri della Prov. di Perugia n° A351

IL PROGETTISTA:
Dott. Ing. Luca Nani
Ordine degli Ingegneri della Prov. di Perugia n° A2445

IL GEOLOGO:
Dott. Geol. Giorgio Cerquiglini
Ordine dei Geologi della Regione Umbria n°108

Il R.U.P.
Dott. Ing.
Antonio Scalamandrè

IL COORDINATORE PER LA SICUREZZA IN FASE DI PROGETTAZIONE:
Dott. Ing. Filippo Pambianco
Ordine degli Ingegneri della Prov. di Perugia n° A1373

IL GRUPPO DI PROGETTAZIONE:
MANDATARIA: MANDANTI:
Sintagma GEOTECHNICAL DESIGN GROUP ICARIA Società di Ingegneria

Dott.Ing.	N.Granieri	Dott. Ing.	D.Carlaccini	Dott. Ing.	V.Rinieriani
Dott.Arch.	N.Kamenicky	Dott. Ing.	S.Sacconi	Dott. Ing.	F.Macchioni
Dott.Ing.	V.Truffini	Dott. Ing.	G.Cordua	Geom.	C.Vrachini
Dott.Arch.	A.Bracchini	Dott. Ing.	V.De Gori	Dott. Ing.	V.Piunno
Dott.Ing.	F.Durastanti	Dott. Ing.	C.Consorti	Dott. Ing.	G.Pulli
Dott.Geol.	G.Cerquiglini	Dott. Ing.	F.Dominici	Geom.	C.Sugaroni
Dott.Ing.	M.Cialoni				
Dott.Ing.	L.Sinnema				
Dott.Ing.	E.Sellari				
Dott.Ing.	E.Bartolocci				
Dott.Ing.	L.Dinelli				
Dott.Ing.	L.Nani				
Dott.Ing.	F.Pambianco				
Dott. Agr	F.Berti Nulli				

PROTOCOLLO | DATA: MARZO 2019

PROGETTO STRADALE
SVINCOLO DI VIA GEODETICA (S.P.40)
SP40 - sezioni trasversali - tav. 3 di 3

CODICE PROGETTO				NOME FILE	REVISIONE	SCALA:
PROGETTO	LIV. PROG.	N. PROG.		V00-SV00-TRA-SZ10-A		
DPFI12	E	1801	CODICE ELAB.	V00SV00TRASZ10	A	Varie

REV.	DESCRIZIONE	DATA	REDATTO	VERIFICATO	APPROVATO
A	Emissione	26/03/2019	M.De Turis'	S.Scopetta	N.Granieri