
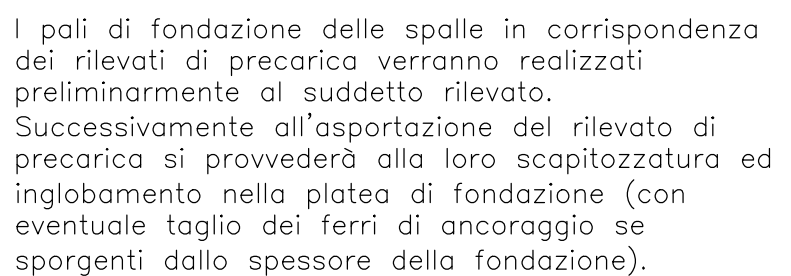


Scale 1:200

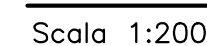

VOLUME DI SCAVO $\approx 800 \text{ m}^3$

S.S. 398 "Via Val di Cornia" Bretella di collegamento tra l'Autostrada Tirrenica A12 e il Porto di Piombino LOTTO 1 - Svincolo di Geodetica-Gagno	
PROGETTO ESECUTIVO	
COD. FID	
ATI SINTAGMA - GDC - ICARIA	
RESPONSABILE DELL'INTEGRAZIONE DELLE PRESTAZIONI SPECIALISTICHE: Dott. Ing. Nando Graneri Ordine degli Ingegneri della Prov. di Perugia n° A355	
IL GRUPPO DI PROGETTAZIONE: MANDATARIA: GDC Geodetica & Cornia ICARIA architects & engineers	
MANDANT: COMUNE DI PIOMBINO Comune di Piombino	
PROGETTISTA: Dott. Ing. Lavi Nani Ordine degli Ingegneri della Prov. di Perugia n° A2445	
GEODUCO: Dott. Geol. Giorgio Cernigoi Ordine dei Geologi della Regione Umbria n° 108	
R.U.P.: Dott. Ing. Antonio Samaninelli	
COORDINATORE PER LA SICUREZZA IN FASE DI PROGETTAZIONE: Dott. Ing. Rispo Pambiano Ordine degli Ingegneri della Prov. di Perugia n° A1373	
PROTOCOLLO	DATA MARZO 2019
OPERE D'ARTE MAGGIORI CAVALCAVIA SVINCOLO DI GEODETICA Pianta impalcato e pianta fondazioni con scavi e tracciamento dell'opera	
CODICE PROGETTO	
NOME FILE ISO - CTD - TSW - D01	
REVISIONE	
SCALA:	
CODICE ELAB. PROG 112 E 1801 STR D 101 A 1:200	
DATA 29/03/2019	
REDAZIONE	
VERIFICATO	
APPROVATO	