



SEZIONE LONGITUDINALE IN ASSE

SEZIONE A-A
Scala 1:200

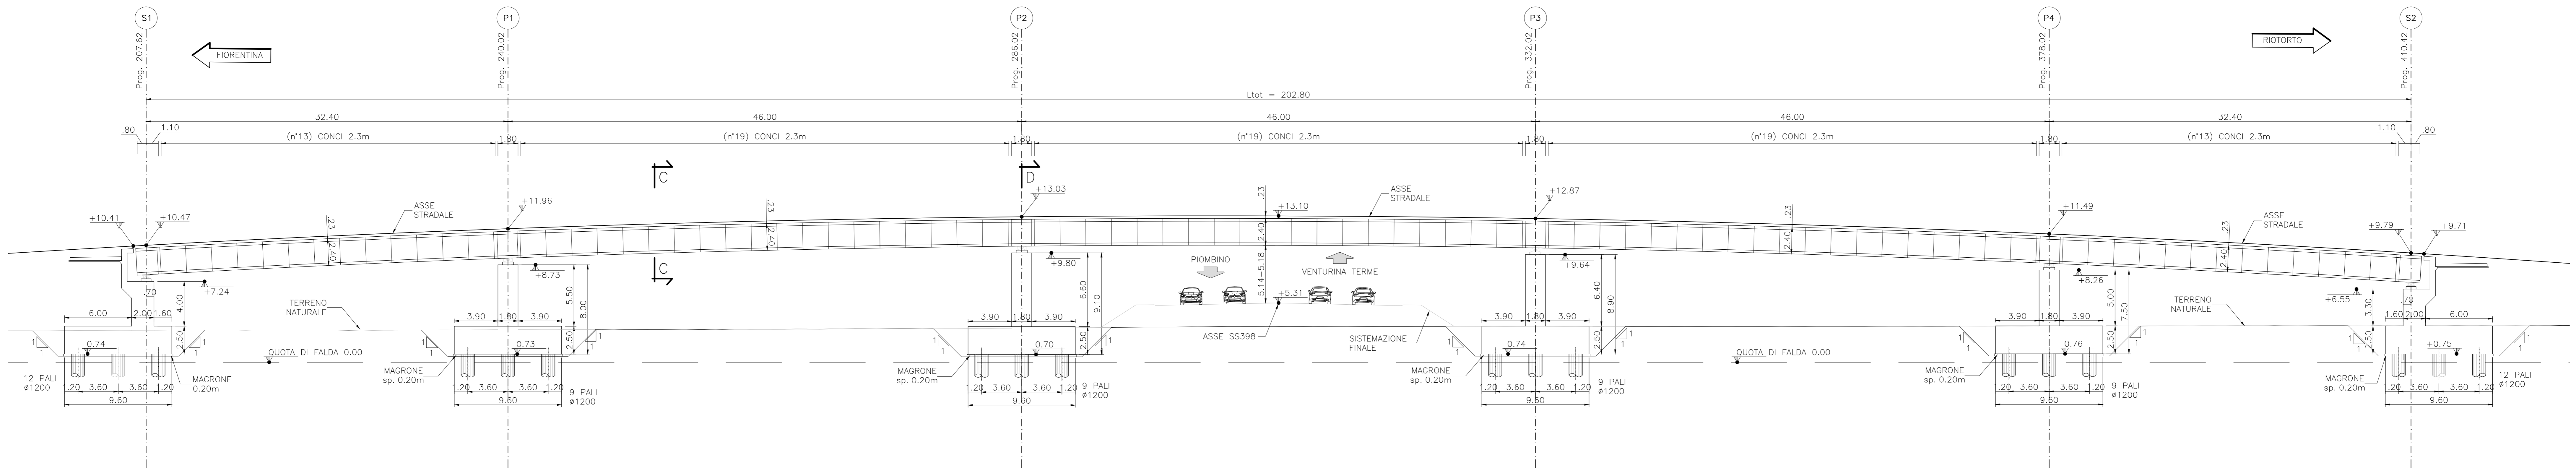


PROSPETTO LONGITUDINALE

SEZIONE B-B
Scala 1:200

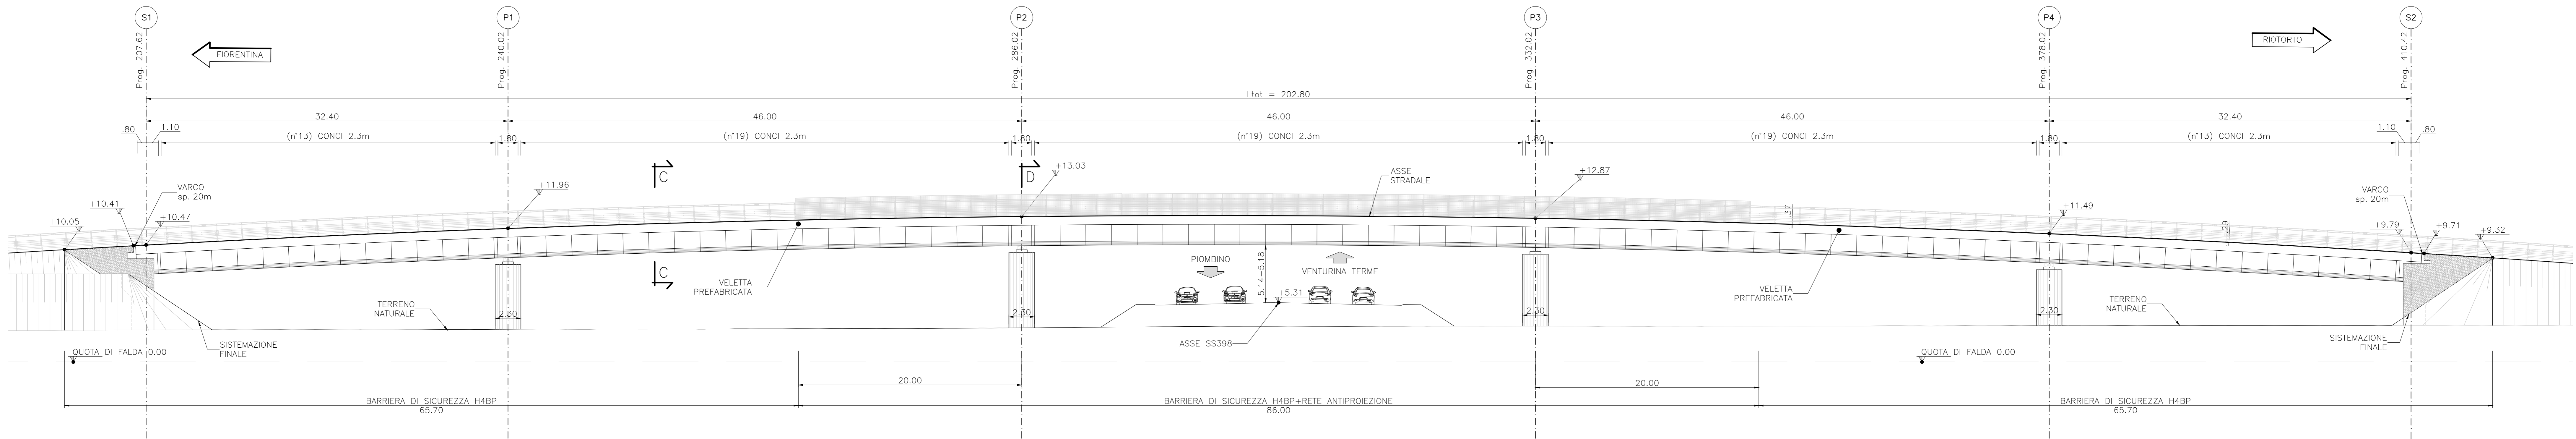


SEZIONE C-C

CONCIO DI CAMPATA
Scala 1:50

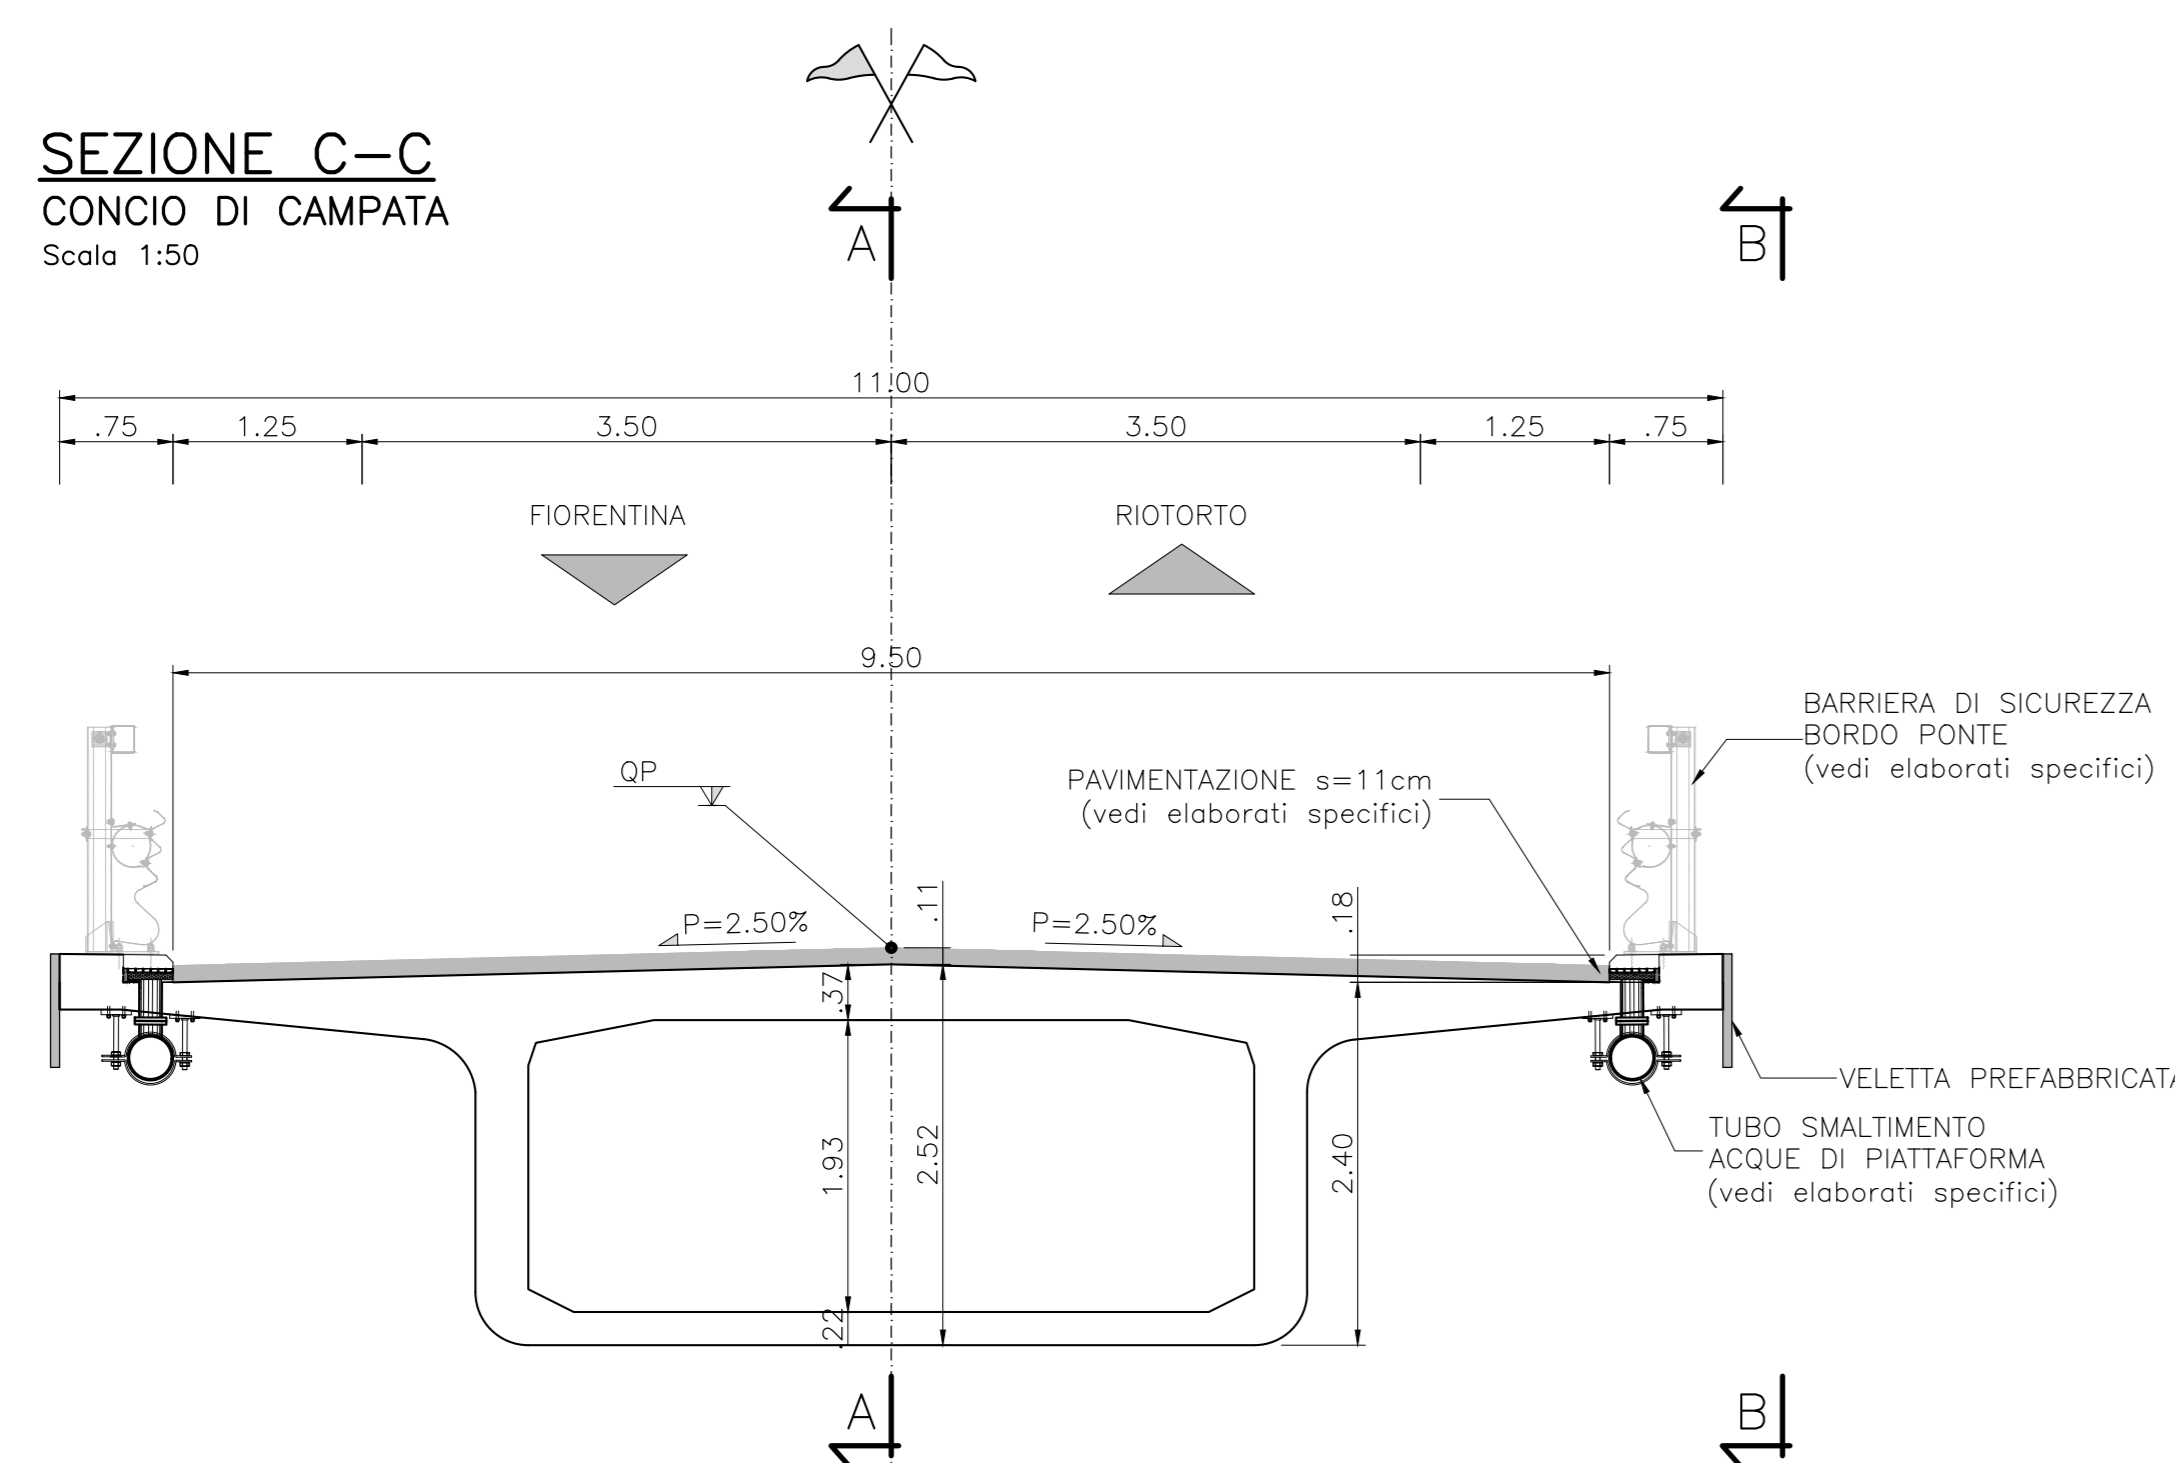

SEZIONE D-D

CONCIO DI APPOGGIO
Scala 1:50

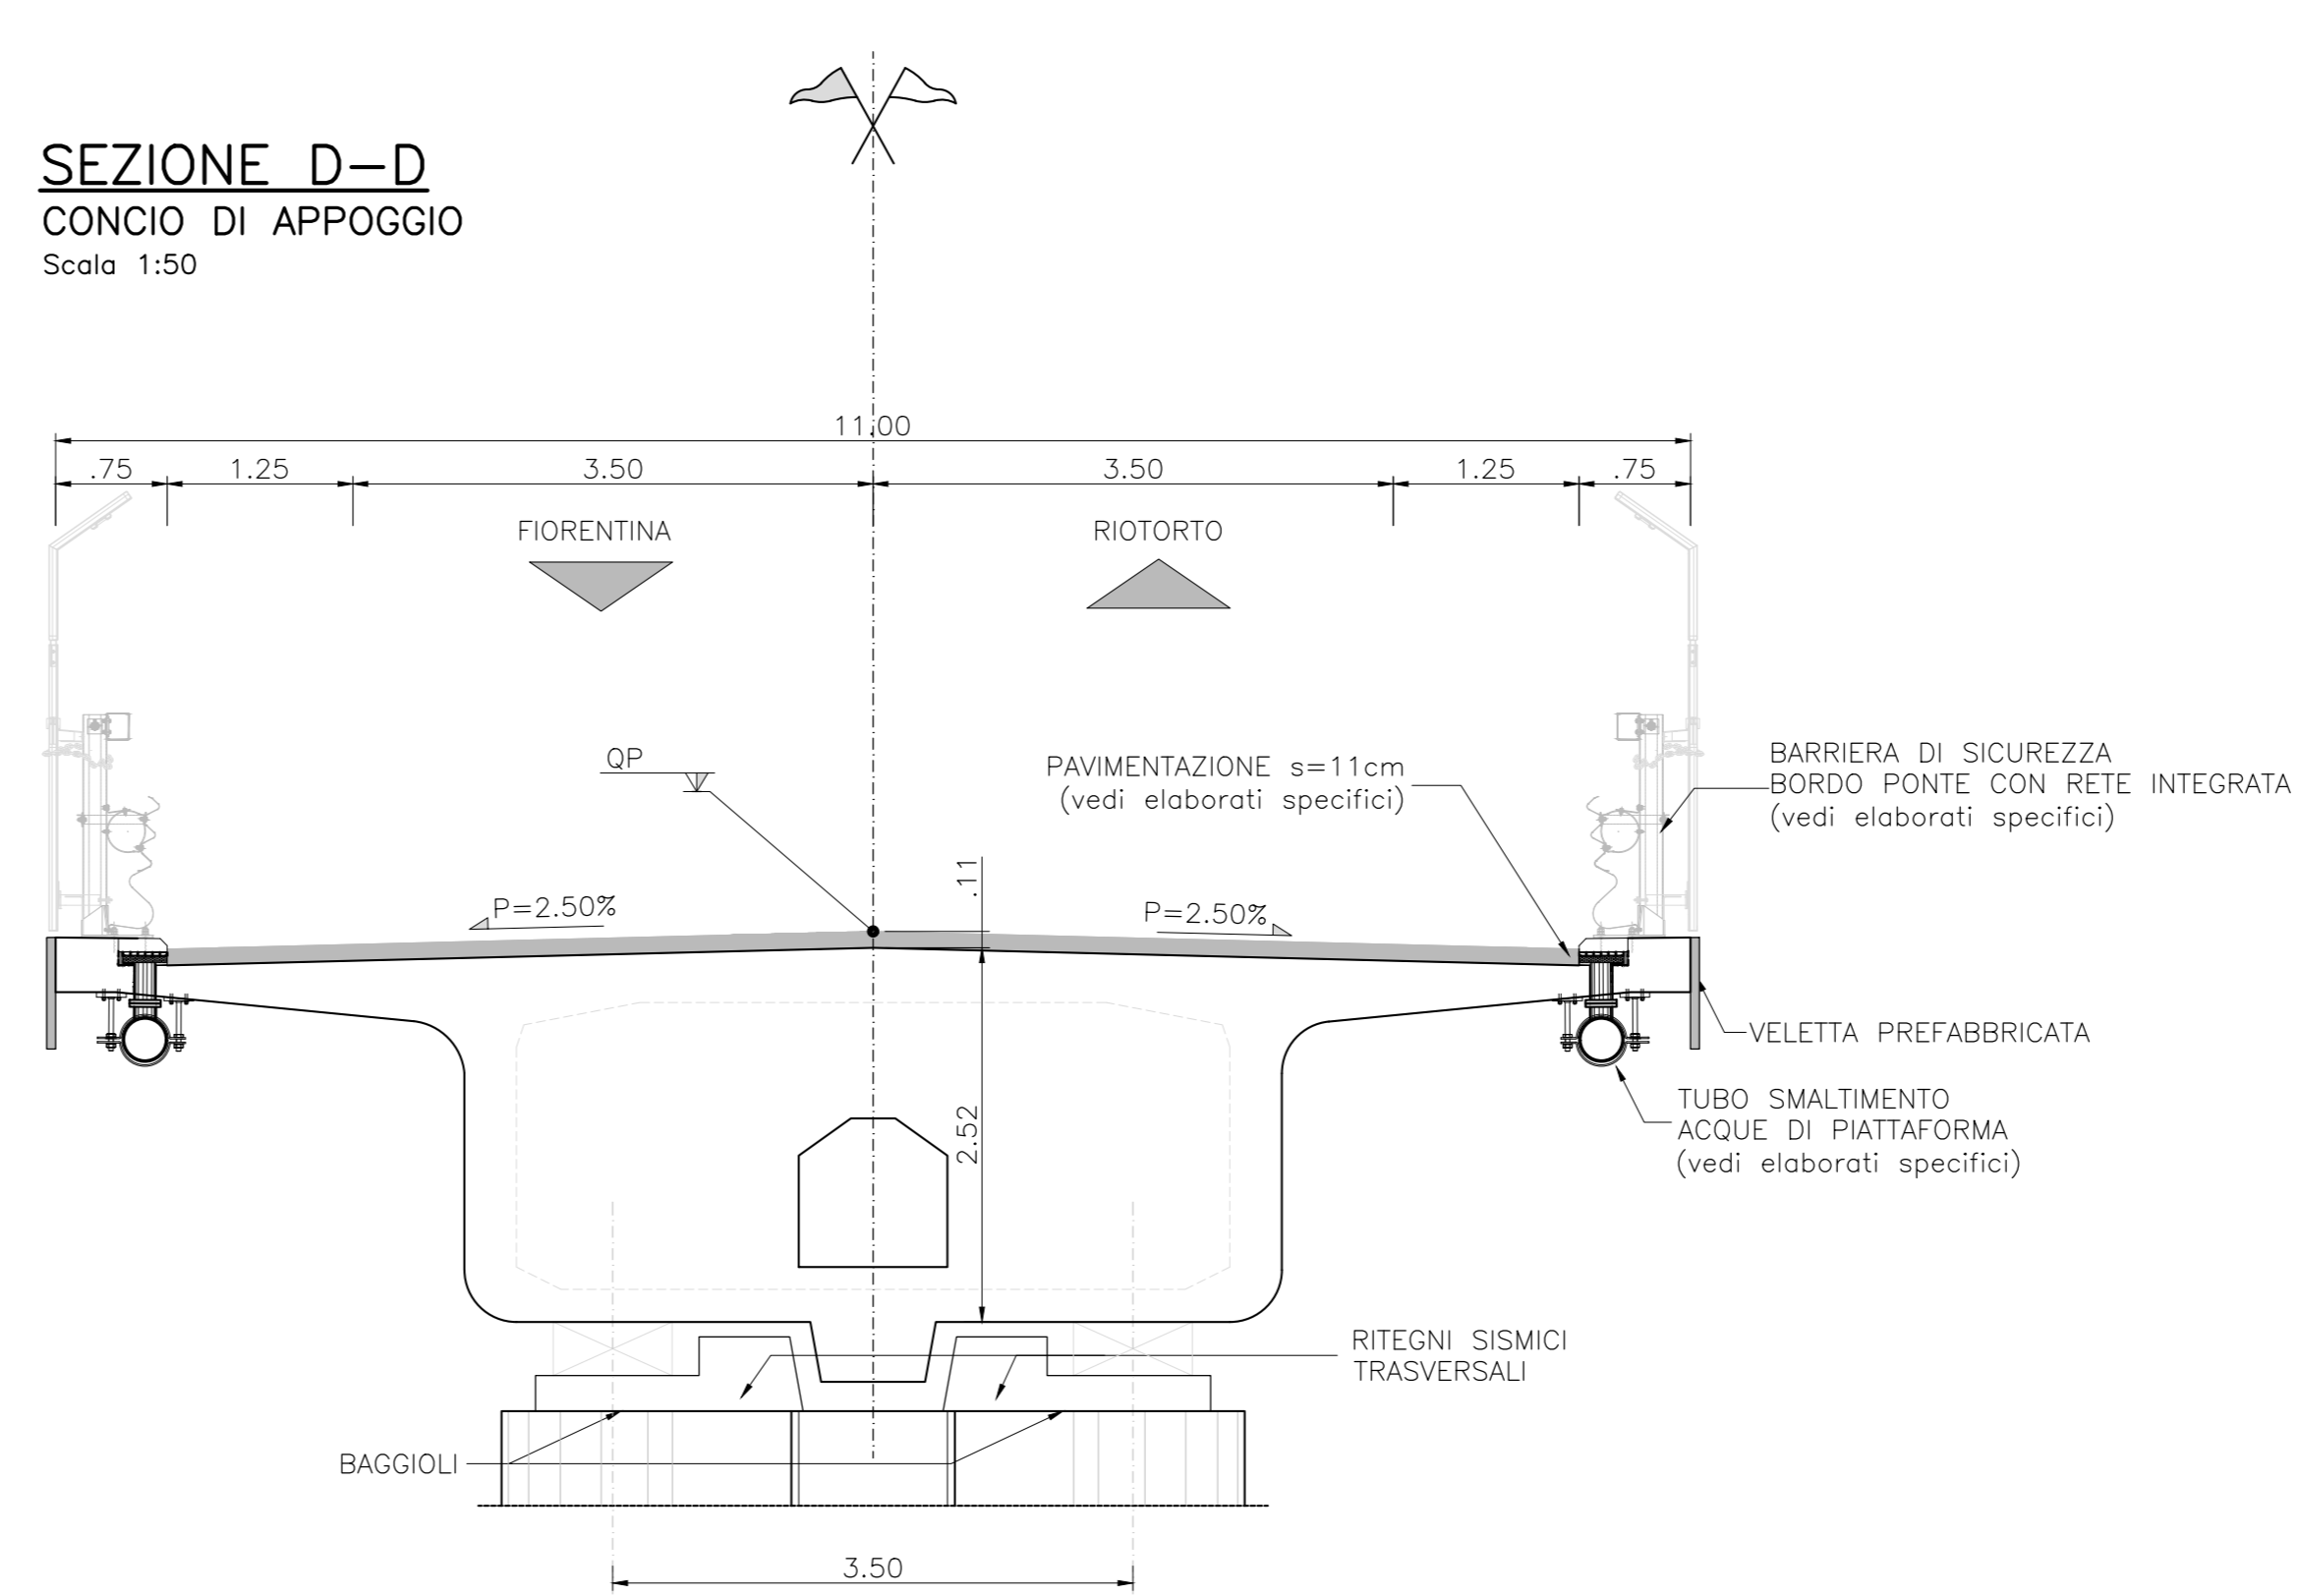




DIREZIONE PROGETTAZIONE E REALIZZAZIONE LAVORI

S.S. 398 "Via Val di Cornia"
Bretella di collegamento tra l'Autostrada Tirrenica A12
e il Porto di Piombino
LOTTO 1 - Svincolo di Geodetica-Gagno

PROGETTO ESECUTIVO

COD. **FI2**

PROGETTAZIONE: ATI SINTAGMA - GGG - IERINA

IL RESPONSABILE DELL'INTEGRAZIONE DELLE PRESTAZIONI SPECIALISTICHE: MANDATARIO: MANDANTIBILI:

Dot. Ing. Nando Graneli
Ordine degli Ingegneri della Prov. di Perugia n° 4351

IL GRUPPO DI PROGETTAZIONE:

| | | |
|-------------------------|-------------------------|----------------------|
| Dot. Ing. N. D'Amico | Dot. Ing. G. Caracciolo | Dot. Ing. V. Rotundo |
| Dot. Ing. N. Giamberini | Dot. Ing. S. Scaroni | Dot. Ing. G. Mancini |
| Dot. Ing. A. Braschi | Dot. Ing. L. Di Gori | Dot. Ing. G. Mancini |
| Dot. Ing. F. Suardi | Dot. Ing. L. Di Gori | Dot. Ing. G. Mancini |
| Dot. Ing. G. Caracciolo | Dot. Ing. F. Di Gori | Dot. Ing. G. Mancini |
| Dot. Ing. E. Scaroni | Dot. Ing. F. Di Gori | Dot. Ing. G. Mancini |
| Dot. Ing. G. Caracciolo | Dot. Ing. F. Di Gori | Dot. Ing. G. Mancini |
| Dot. Ing. E. Scaroni | Dot. Ing. F. Di Gori | Dot. Ing. G. Mancini |
| Dot. Ing. L. Di Gori | Dot. Ing. F. Di Gori | Dot. Ing. G. Mancini |
| Dot. Ing. F. Di Gori | Dot. Ing. F. Di Gori | Dot. Ing. G. Mancini |

IL COORDINATORE PER LA SICUREZZA IN FASE DI PROGETTAZIONE:
Dot. Ing. Filippo Frattolero
Ordine degli Ingegneri della Prov. di Perugia n° 4351

PROTOCOLLO DATA MARZO 2019

OPERE D'ARTE MAGGIORI
CAVALCAVIA SVINCOLO DI GEODETTICA
Prospetto, sezioni longitudinali e trasversali

| CODICE PROGETTO | NOME FILE | REVISIONE | SCALA: |
|-----------------|------------------|------------|--------------------------------|
| DPF112 | 700-C497-529-002 | A | 1:200/1:50 |
| REV. | DESCRIZIONE | DATA | REDATTO VERIFICATO APPROVATO |
| A | Emissione | 29/03/2019 | E.Rizzi E.Bertolotti A.D'Amico |