




**ASSE DESTRO
SEZIONE LONGITUDINALE IN ASSE IMPALCATO 1/2**
SEZIONE C-C
Scala 1:200

 


**ASSE DESTRO
PROSPETTO LONGITUDINALE 1/2**
SEZIONE D-D
Scala 1:200

 

**SEZIONE E-E
CONCIO DI CAMPATA**
Scala 1:50

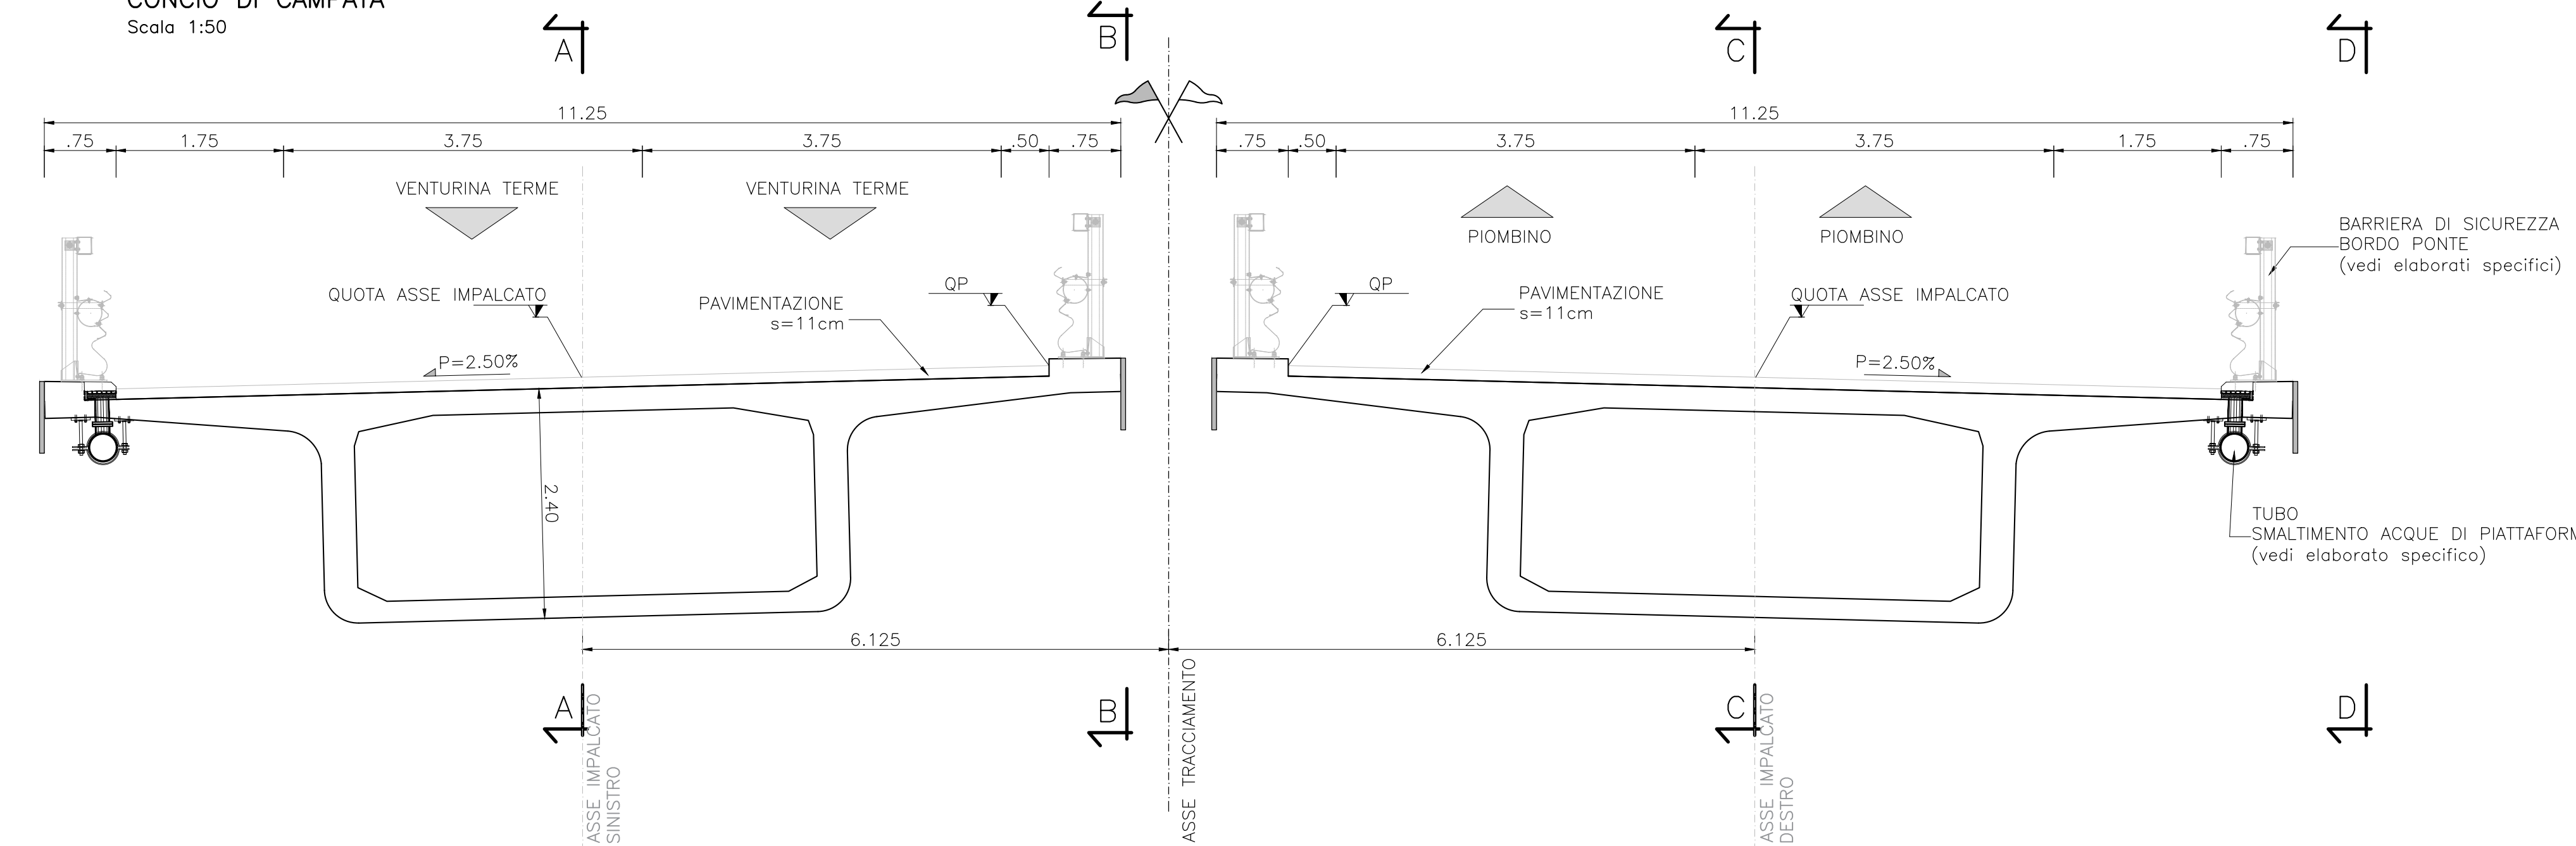

**SEZIONE F-F
CONCIO DI APPOGGIO**
Scala 1:50

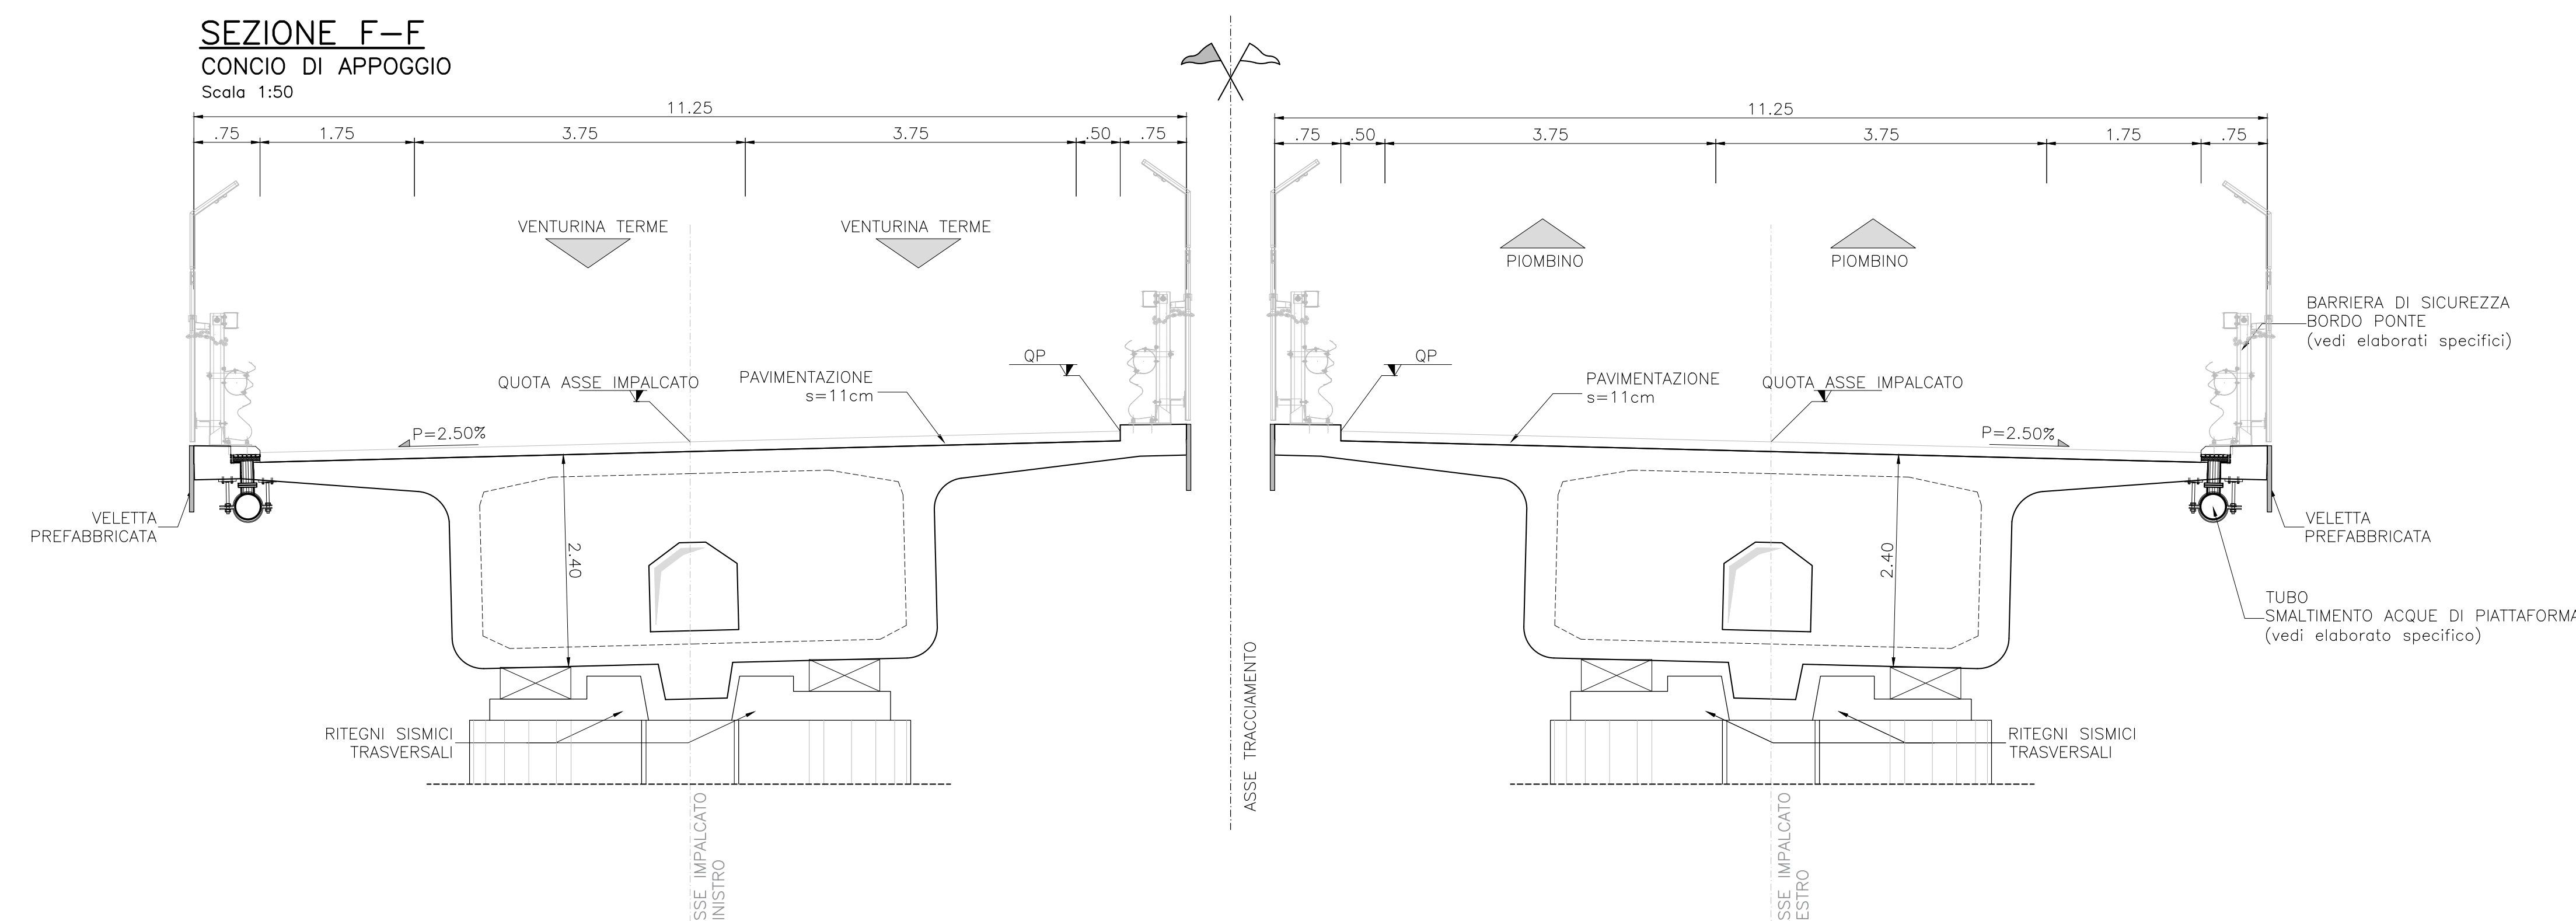

S.S. 398 "Via Val di Cornia"
Bretella di collegamento tra l'Autostrada Tirrenica A12
e il Porto di Piombino
LOTTO 1 - Svincolo di Geodetica-Gagno

PROGETTO ESECUTIVO

cod. F12

PROGETTAZIONE: **ATI SINTAGMA - GGG - DEPTA**

IL RESPONSABILE DELL'INTEGRAZIONE DELLE PRESTAZIONI SPECIALISTICHE: **MANDRIMAR** **MANDANTIS**

IL PROGETTISTA: **INTOTAGM** **GEOPROSA** **ICARIA**

IL GEOLOGO: **ING. GIO. GIORGIO CORAGGIANI**

IL TECNICO: **ING. ANTONIO SERRAVALLO**

IL COORDINATORE PER LA SICUREZZA IN FASE DI PROGETTAZIONE: **ING. FLAVIO PAMBOLINI**

PROTOCOLLO DATA MARZO 2019

OPERE D'ARTE MAGGIORI
VIADOTTO CORNIA 1 (ferrovia)
Prospetto, sezione longitudinale carreggiata destra e sezioni trasversali 1d12

CODICE PROGETTO: **DPF1112** NOME FILE: **T00V101STRD103**

REVISIONE: **A** SCALA:

PROGETTO: **DPF1112** L11 PROG. N. PROG. **11801** CODICE ELAB. **T00V101STRD103**

REVISIONE: **A** SCALA:

REVISIONE: **A** EMISSIONE: **E** REDATTO: **E** VERIFICATO: **E** APPROVATO: **E**

REVISIONE: **A** EMISSIONE: **E** REDATTO: **E** VERIFICATO: **E** APPROVATO: **E**

