


PROSPETTO ASSE DESTRO
PIANTA OPERE PROVISIONALI SPALLE S1, S2, S3, S4
Scala 1:100

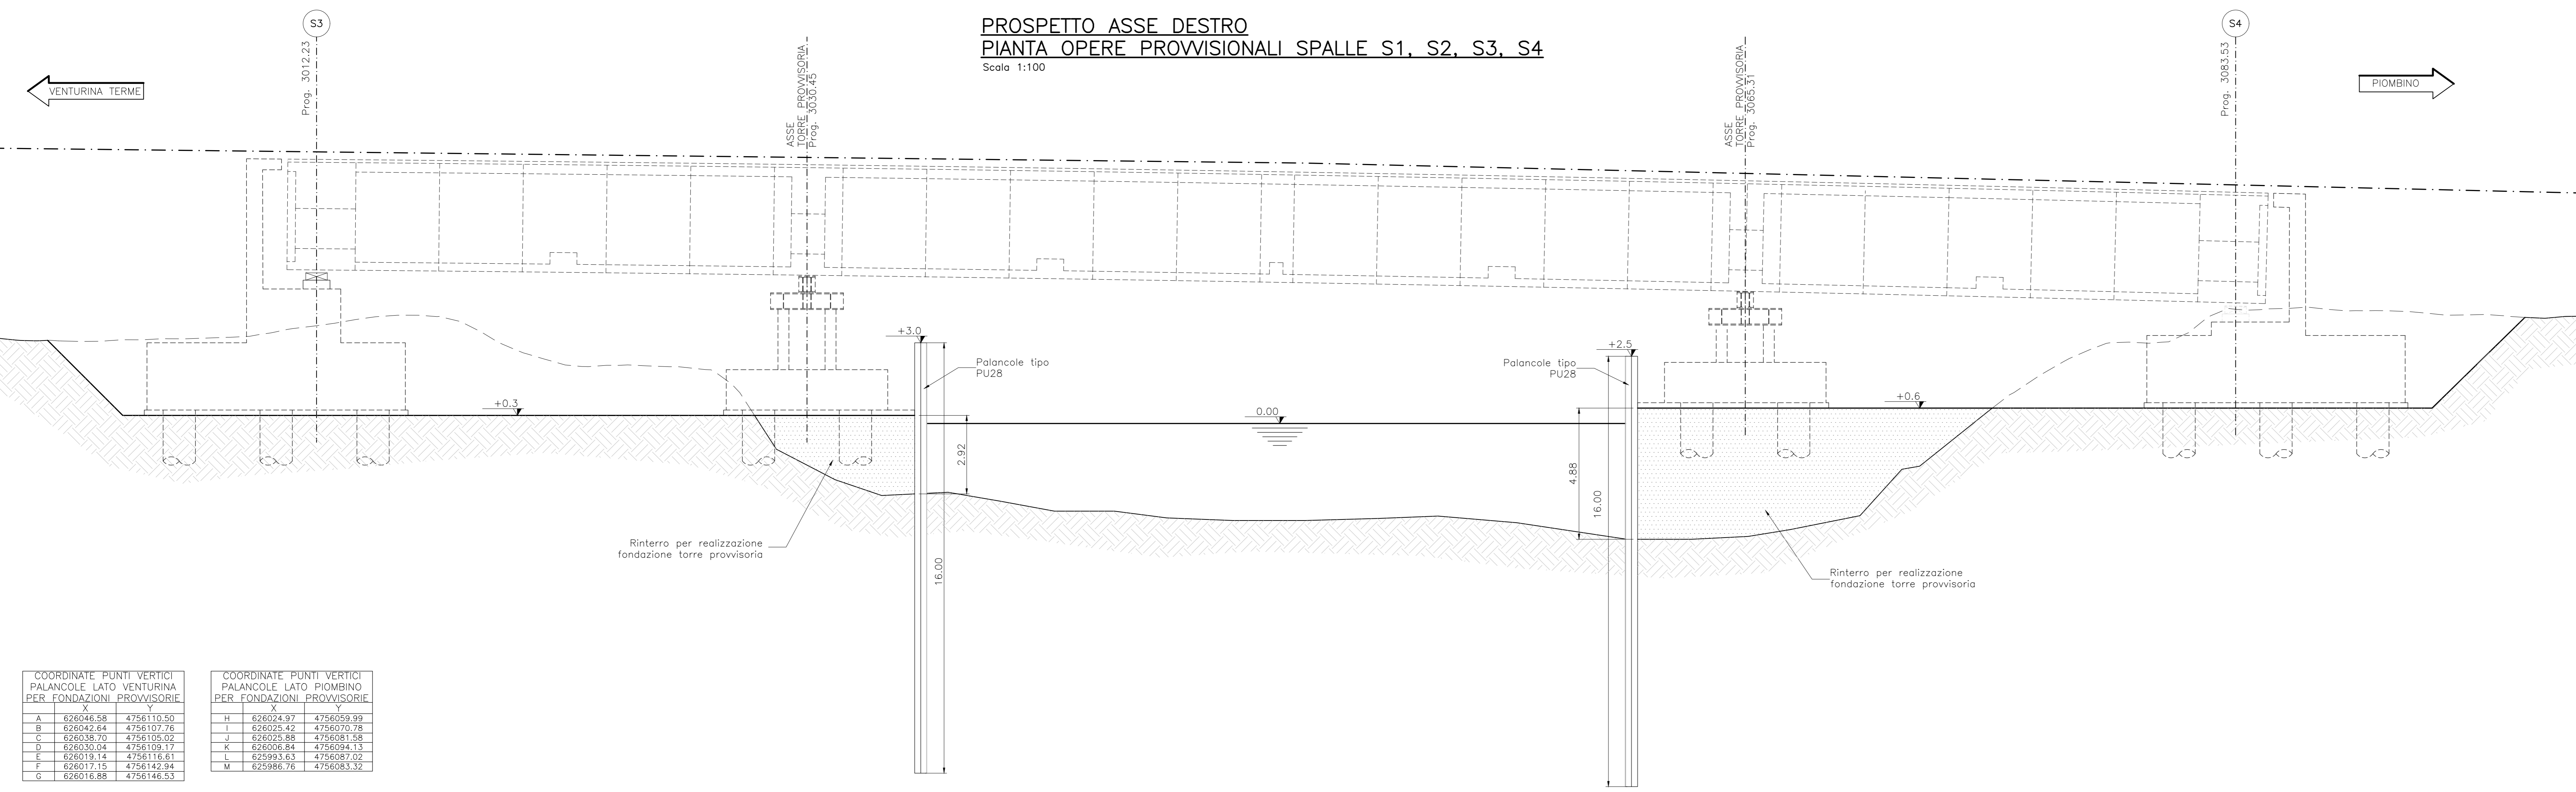

COORDINATE PUNTI VERTICI PALANCOLE LATO VENTURINA PER FONDAZIONI PROVISORIE		COORDINATE PUNTI VERTICI PALANCOLE LATO PIOMBINO PER FONDAZIONI PROVISORIE			
A	626046.58	4756110.50	H	626024.97	4756059.99
B	626043.44	4756107.76	I	626023.42	4756070.76
C	626038.70	4756105.02	J	626023.88	4756081.56
D	626030.04	4756109.17	K	625993.84	4756094.13
E	626019.14	4756118.61	L	625993.63	4756087.02
F	626017.15	4756142.94	M	625986.76	4756083.32
G	626018.88	4756146.53			

PIANTA OPERE PROVISIONALI SPALLE S1, S2, S3, S4
Scala 1:100

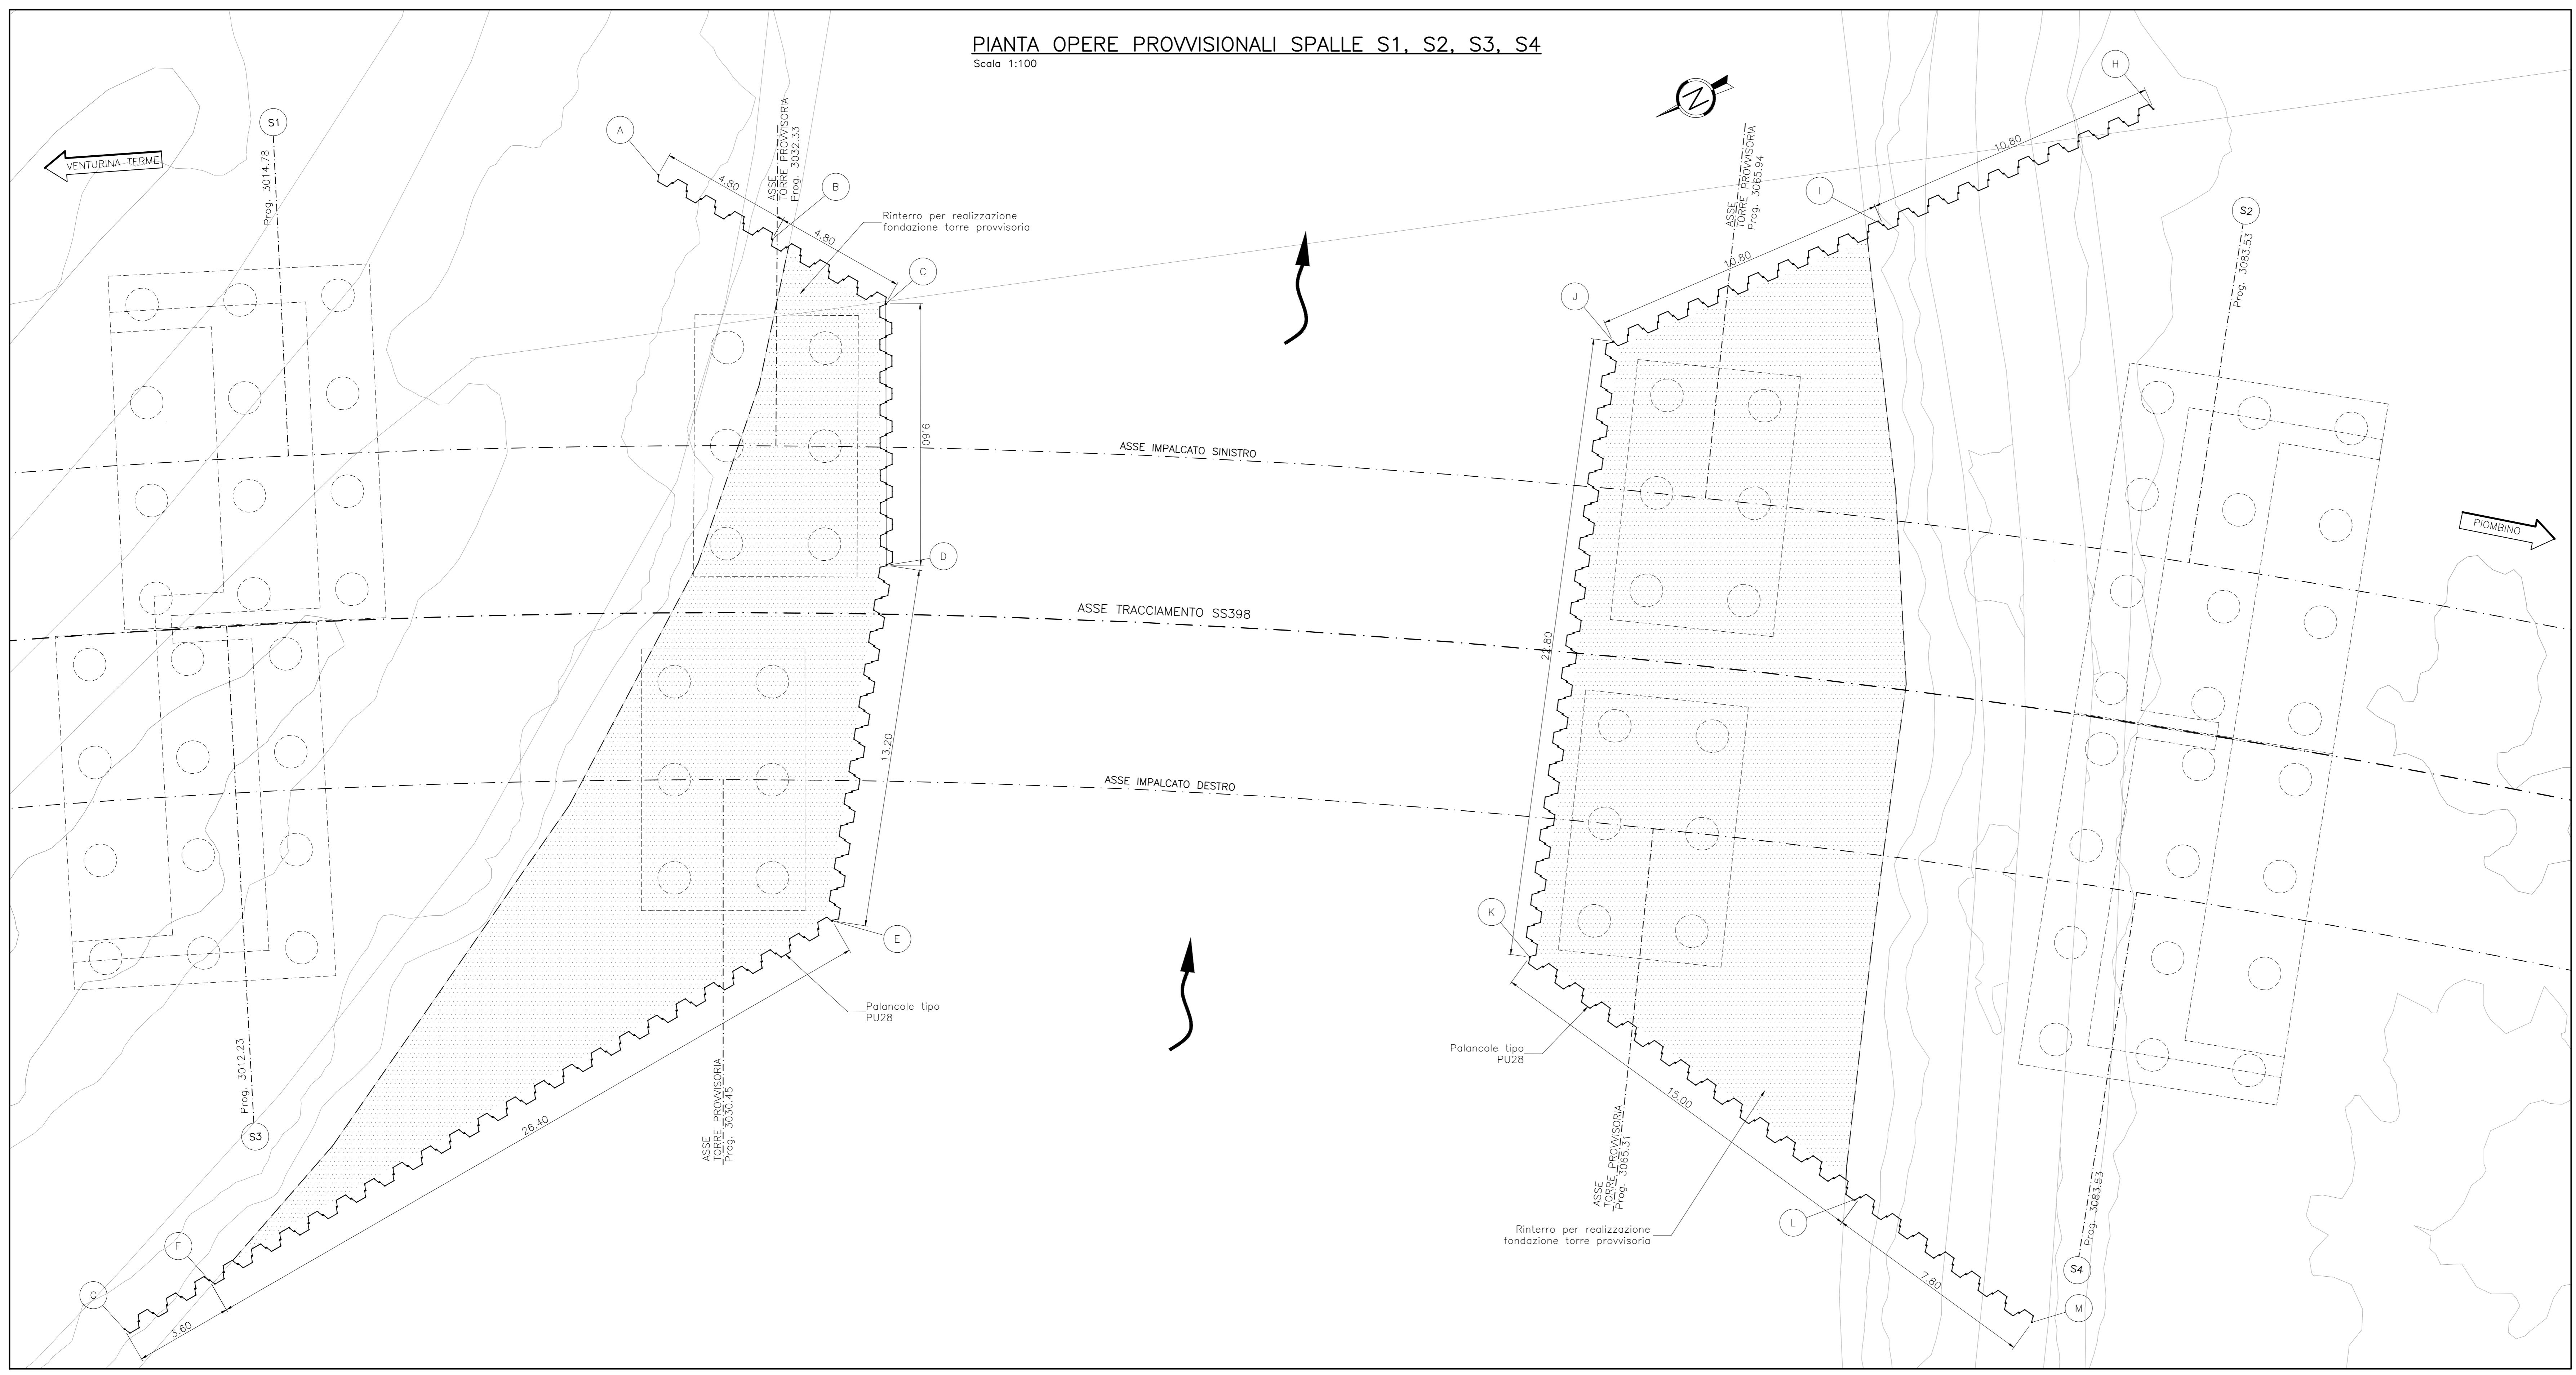


TABELLA MATERIALI	
ACCIAIO PER PROFILATI E PALANCOLE - Acciaio S275	
PRESCRIZIONI ESECUTIVE	
SALDATURA: - MANUALE AD ARCO CON ELETTRODI RIVESTITI OMOLOGATI SECONDO UNI5132 (IN ALTERNATIVA SALDATURA A FILO CONTINUO IN CONFORMITA' NTC 2008) - PER CIASCUN CORDONE DI SALDATURA ATTENDERSI ALLE SEGUENTI INDICAZIONI: LARGHEZZA DI GOLA L=t ALTEZZA DI GOLA H=t/2 DOVE t=MINIMO SPESSORE TRA 2 ELEMENTI A CONTATTO	




Direzione Progettazione e Realizzazione Lavori

S.S. 398 "Via Val di Cornia"
Bretella di collegamento tra l'Autostrada Tirrenica A12 e il Porto di Piombino
LOTTO 1 - Svincolo di Geodetica-Gagno

PROGETTO ESECUTIVO COD. FI2

PROGETTAZIONE: ATI SINTAGMA - GDC - IERINA

<p>IL RESPONSABILE DELL'INTEGRAZIONE DELLE PRESTAZIONI SPECIALISTICHE: Dot. Ing. Nando Granieri Ordine degli Ingegneri della Prov. di Perugia n° A351</p>	<p>IL GRUPPO DI PROGETTAZIONE: MANDATARIO: SINTAGMA MANTENITORE: ICARIA</p>
<p>IL PROGETTISTA: Dot. Ing. Luca Nani Ordine degli Ingegneri della Prov. di Perugia n° A245</p>	<p>Dot. Ing. N. Granieri Dot. Ing. N. Granieri Dot. Arch. A. Braschi Dot. Ing. F. Saverio Dot. Geol. G. Capogaglio Dot. Ing. C. Saverio Dot. Ing. E. Saverio Dot. Ing. E. Saverio Dot. Ing. L. Nani Dot. Ing. F. Pambianco Dot. Arch. F. Saverio</p>
<p>IL GEOLOGO: Dot. Geol. Giorgio Capogaglio Ordine dei Geologi della Regione Umbria n°108</p>	<p>Dot. Ing. C. Saverio Dot. Ing. E. Saverio Dot. Ing. L. Nani Dot. Ing. F. Pambianco Dot. Arch. F. Saverio</p>
<p>IL COORDINATORE PER LA SICUREZZA IN FASE DI PROGETTAZIONE: Dot. Ing. Filippo Frattolero Ordine degli Ingegneri della Prov. di Perugia n° A3373</p>	<p>Dot. Ing. C. Saverio Dot. Ing. E. Saverio Dot. Ing. L. Nani Dot. Ing. F. Pambianco Dot. Arch. F. Saverio</p>

PROTOCOLLO DATA MARZO 2019

OPERE D'ARTE MAGGIORI
VIADOTTO CORNIA 2 (ferrovia)
Opere provvisorie per sostegno scavi: planimetria e sezioni

CODICE PROGETTO	NOME FILE	REVISIONE	SCALA:
DPF112E1801	T00V102GETD101	A	-

REV.	DESCRIZIONE	DATA	REDATTO	VERIFICATO	APPROVATO
A	Emissione	26/03/2019	E.Renzi	E.Bertolucci	N.Granieri