


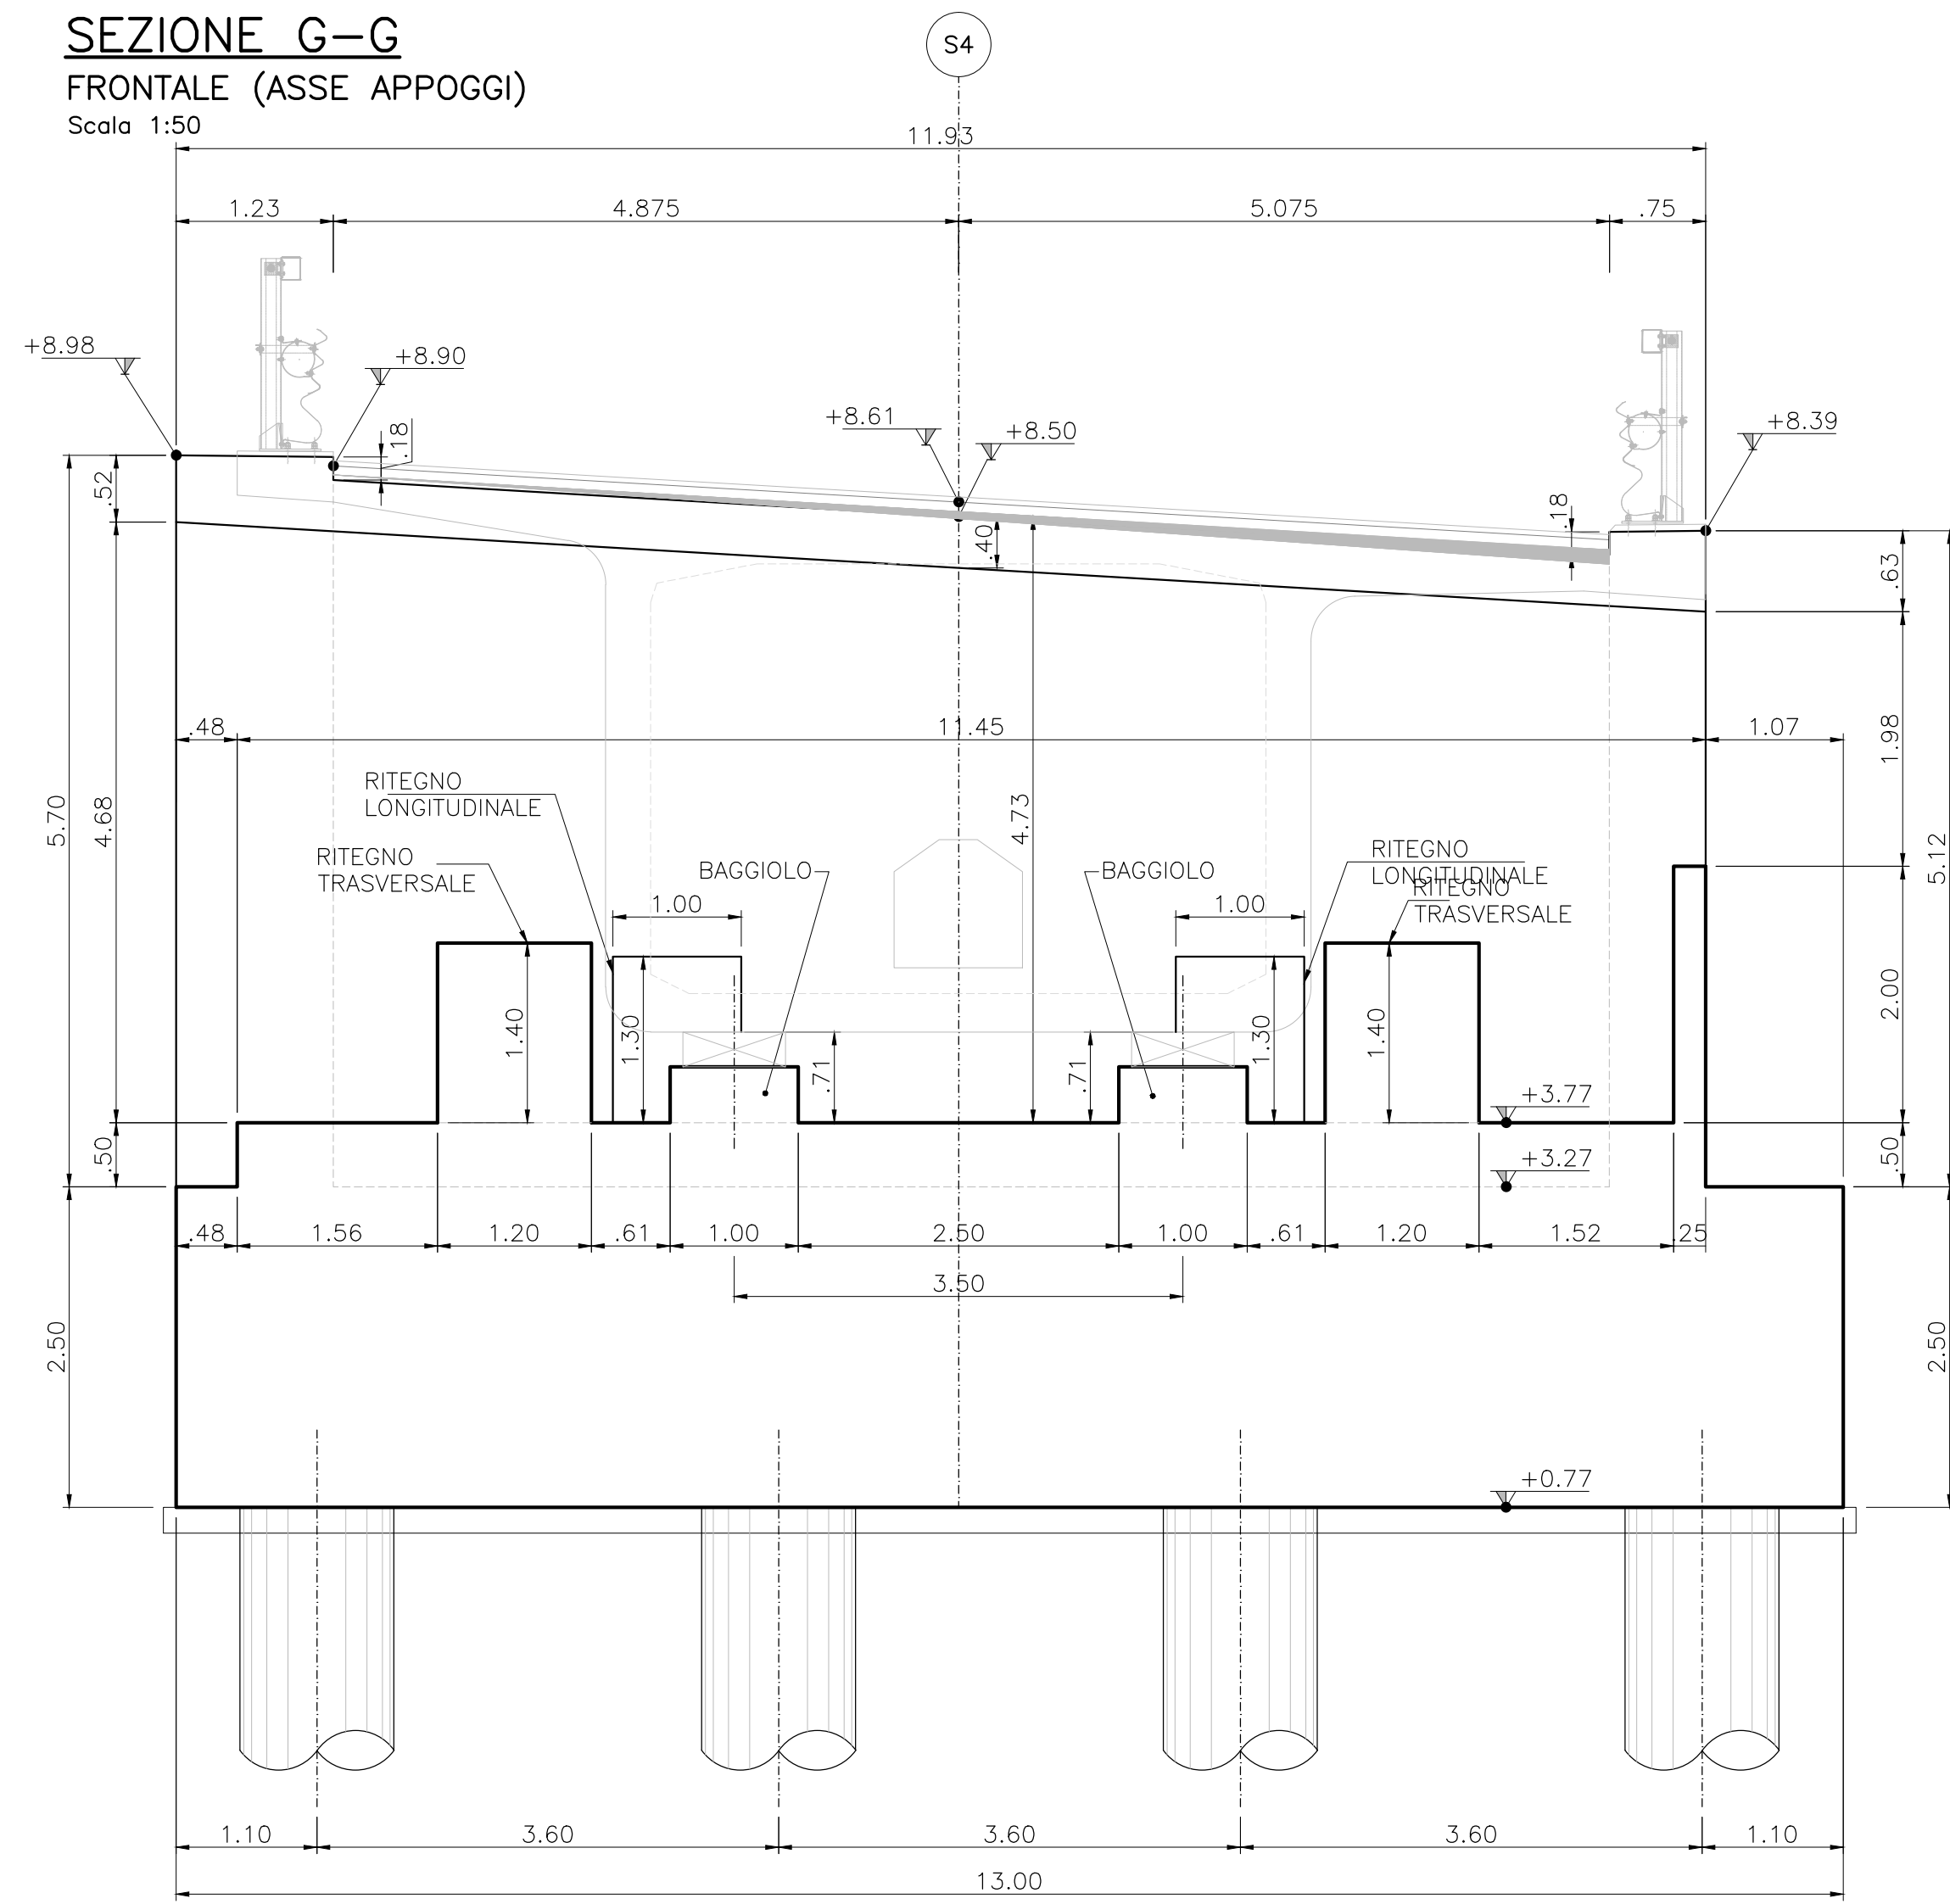
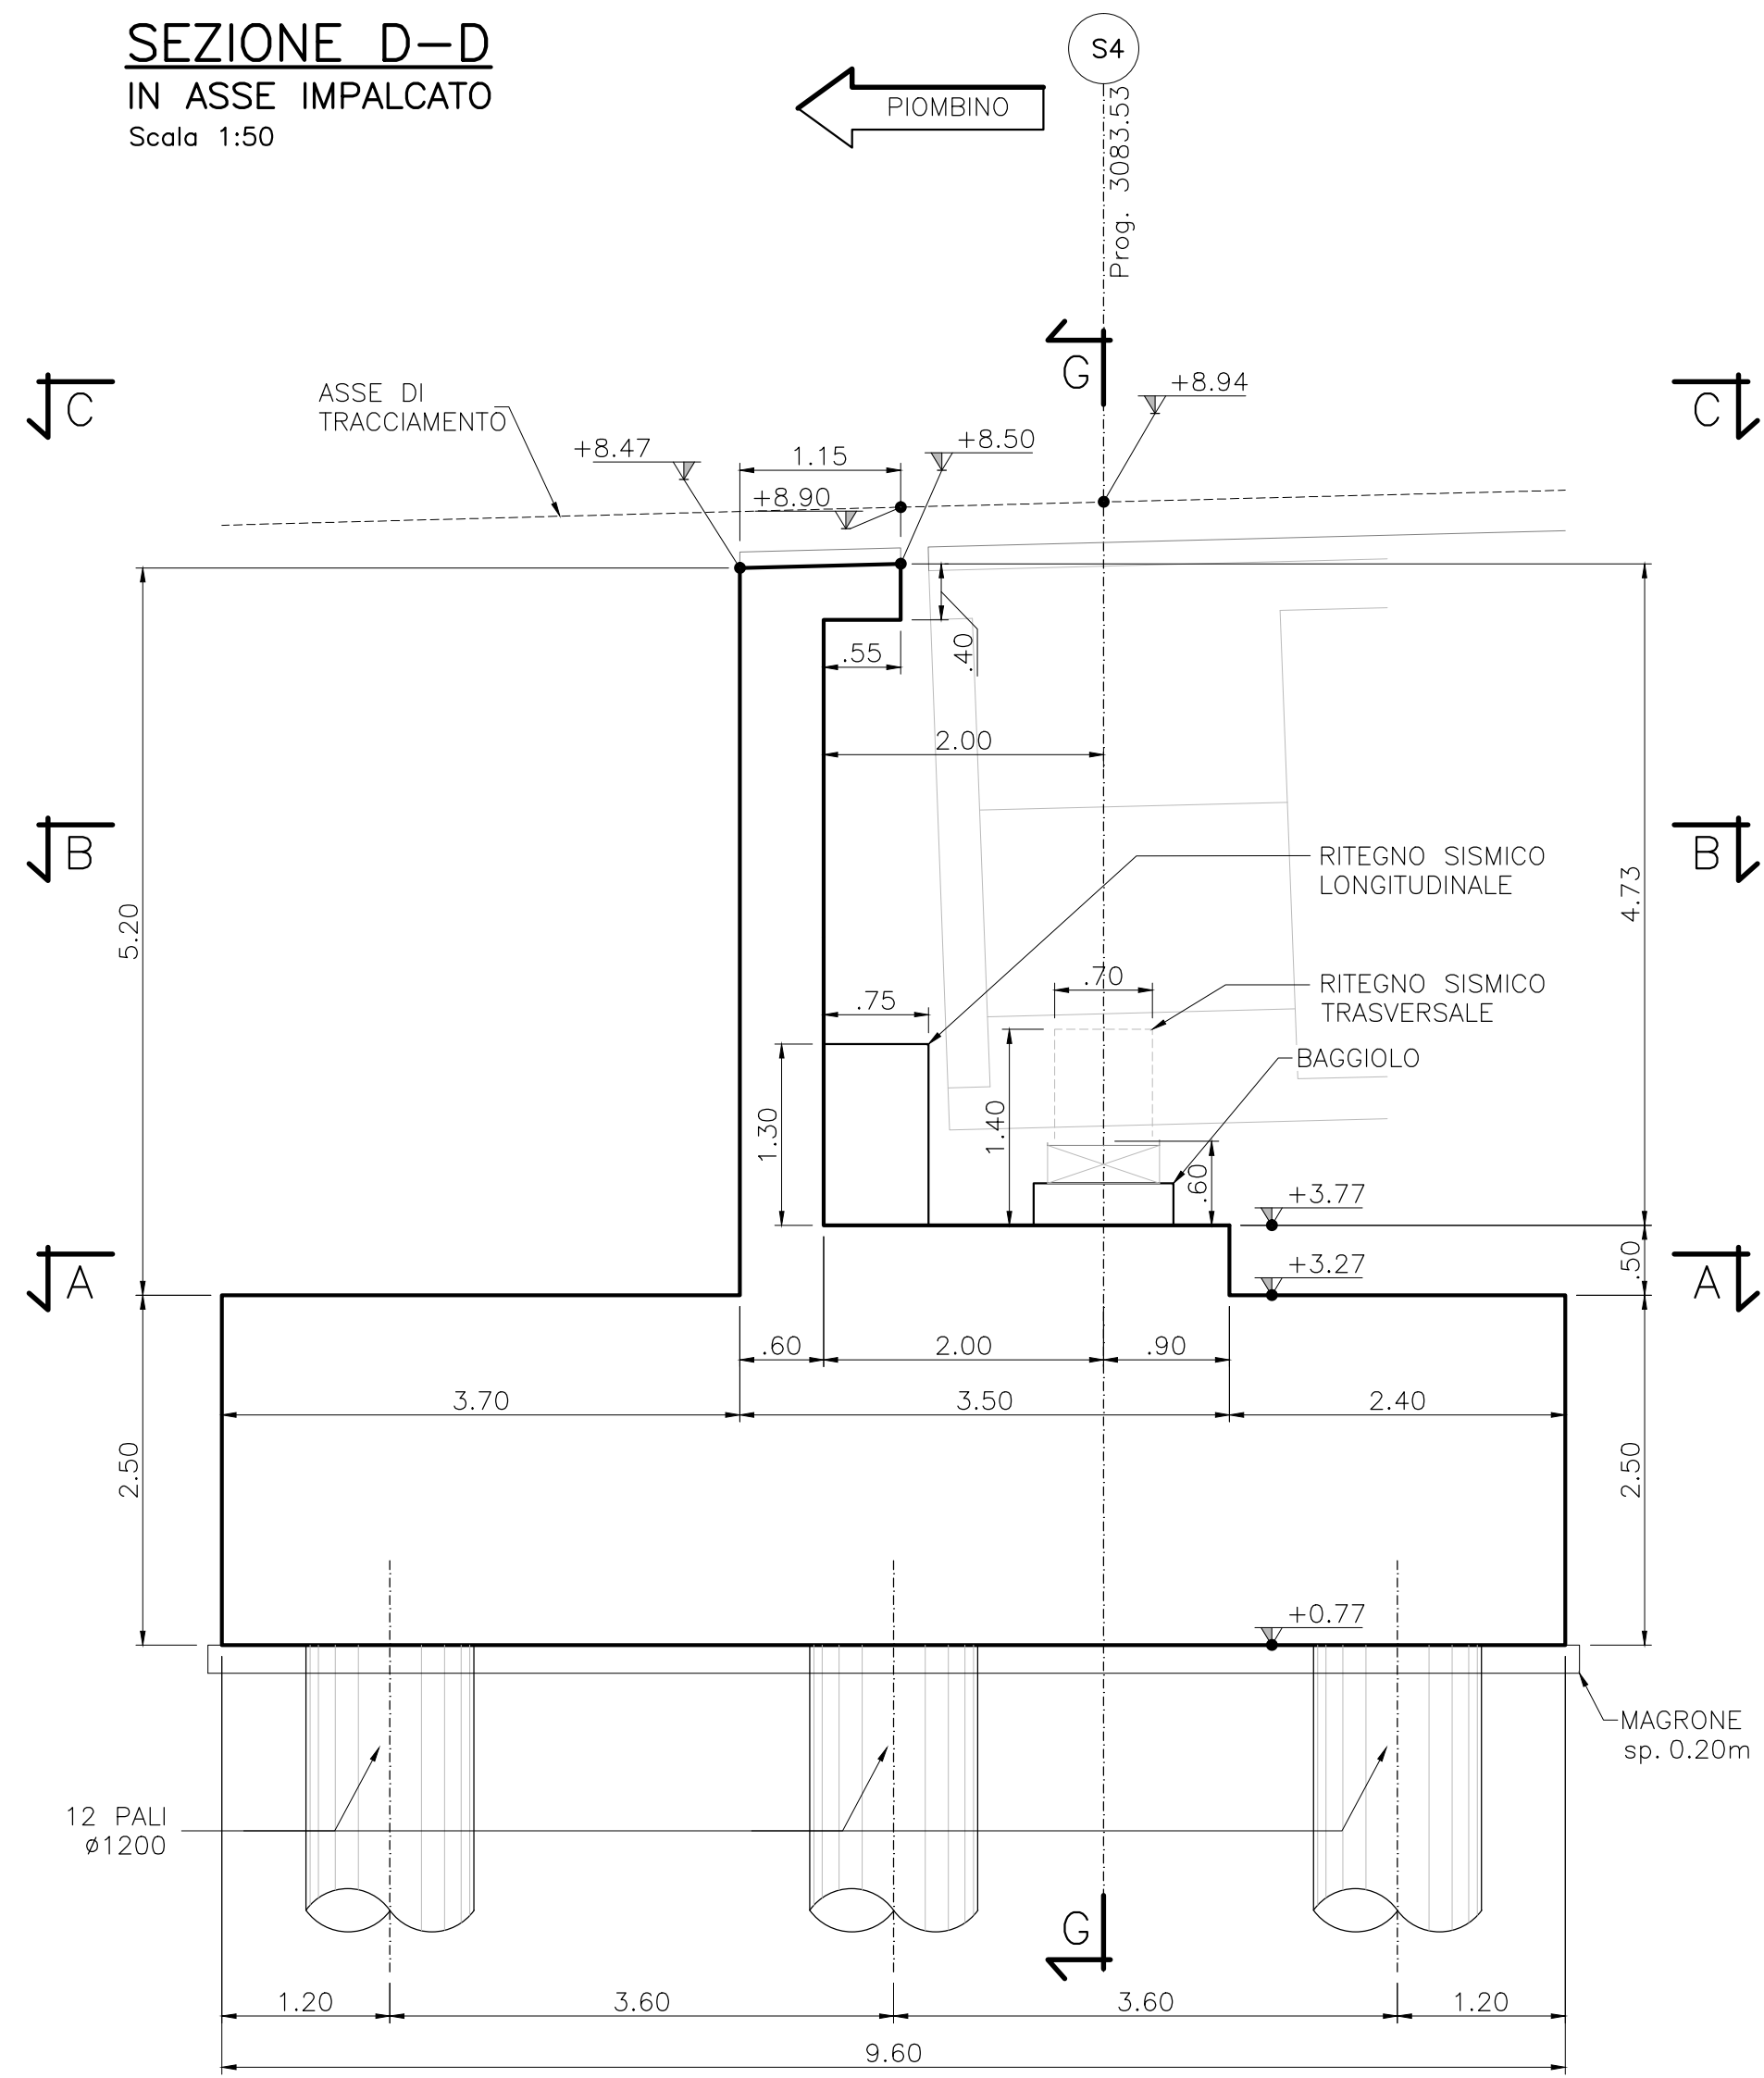


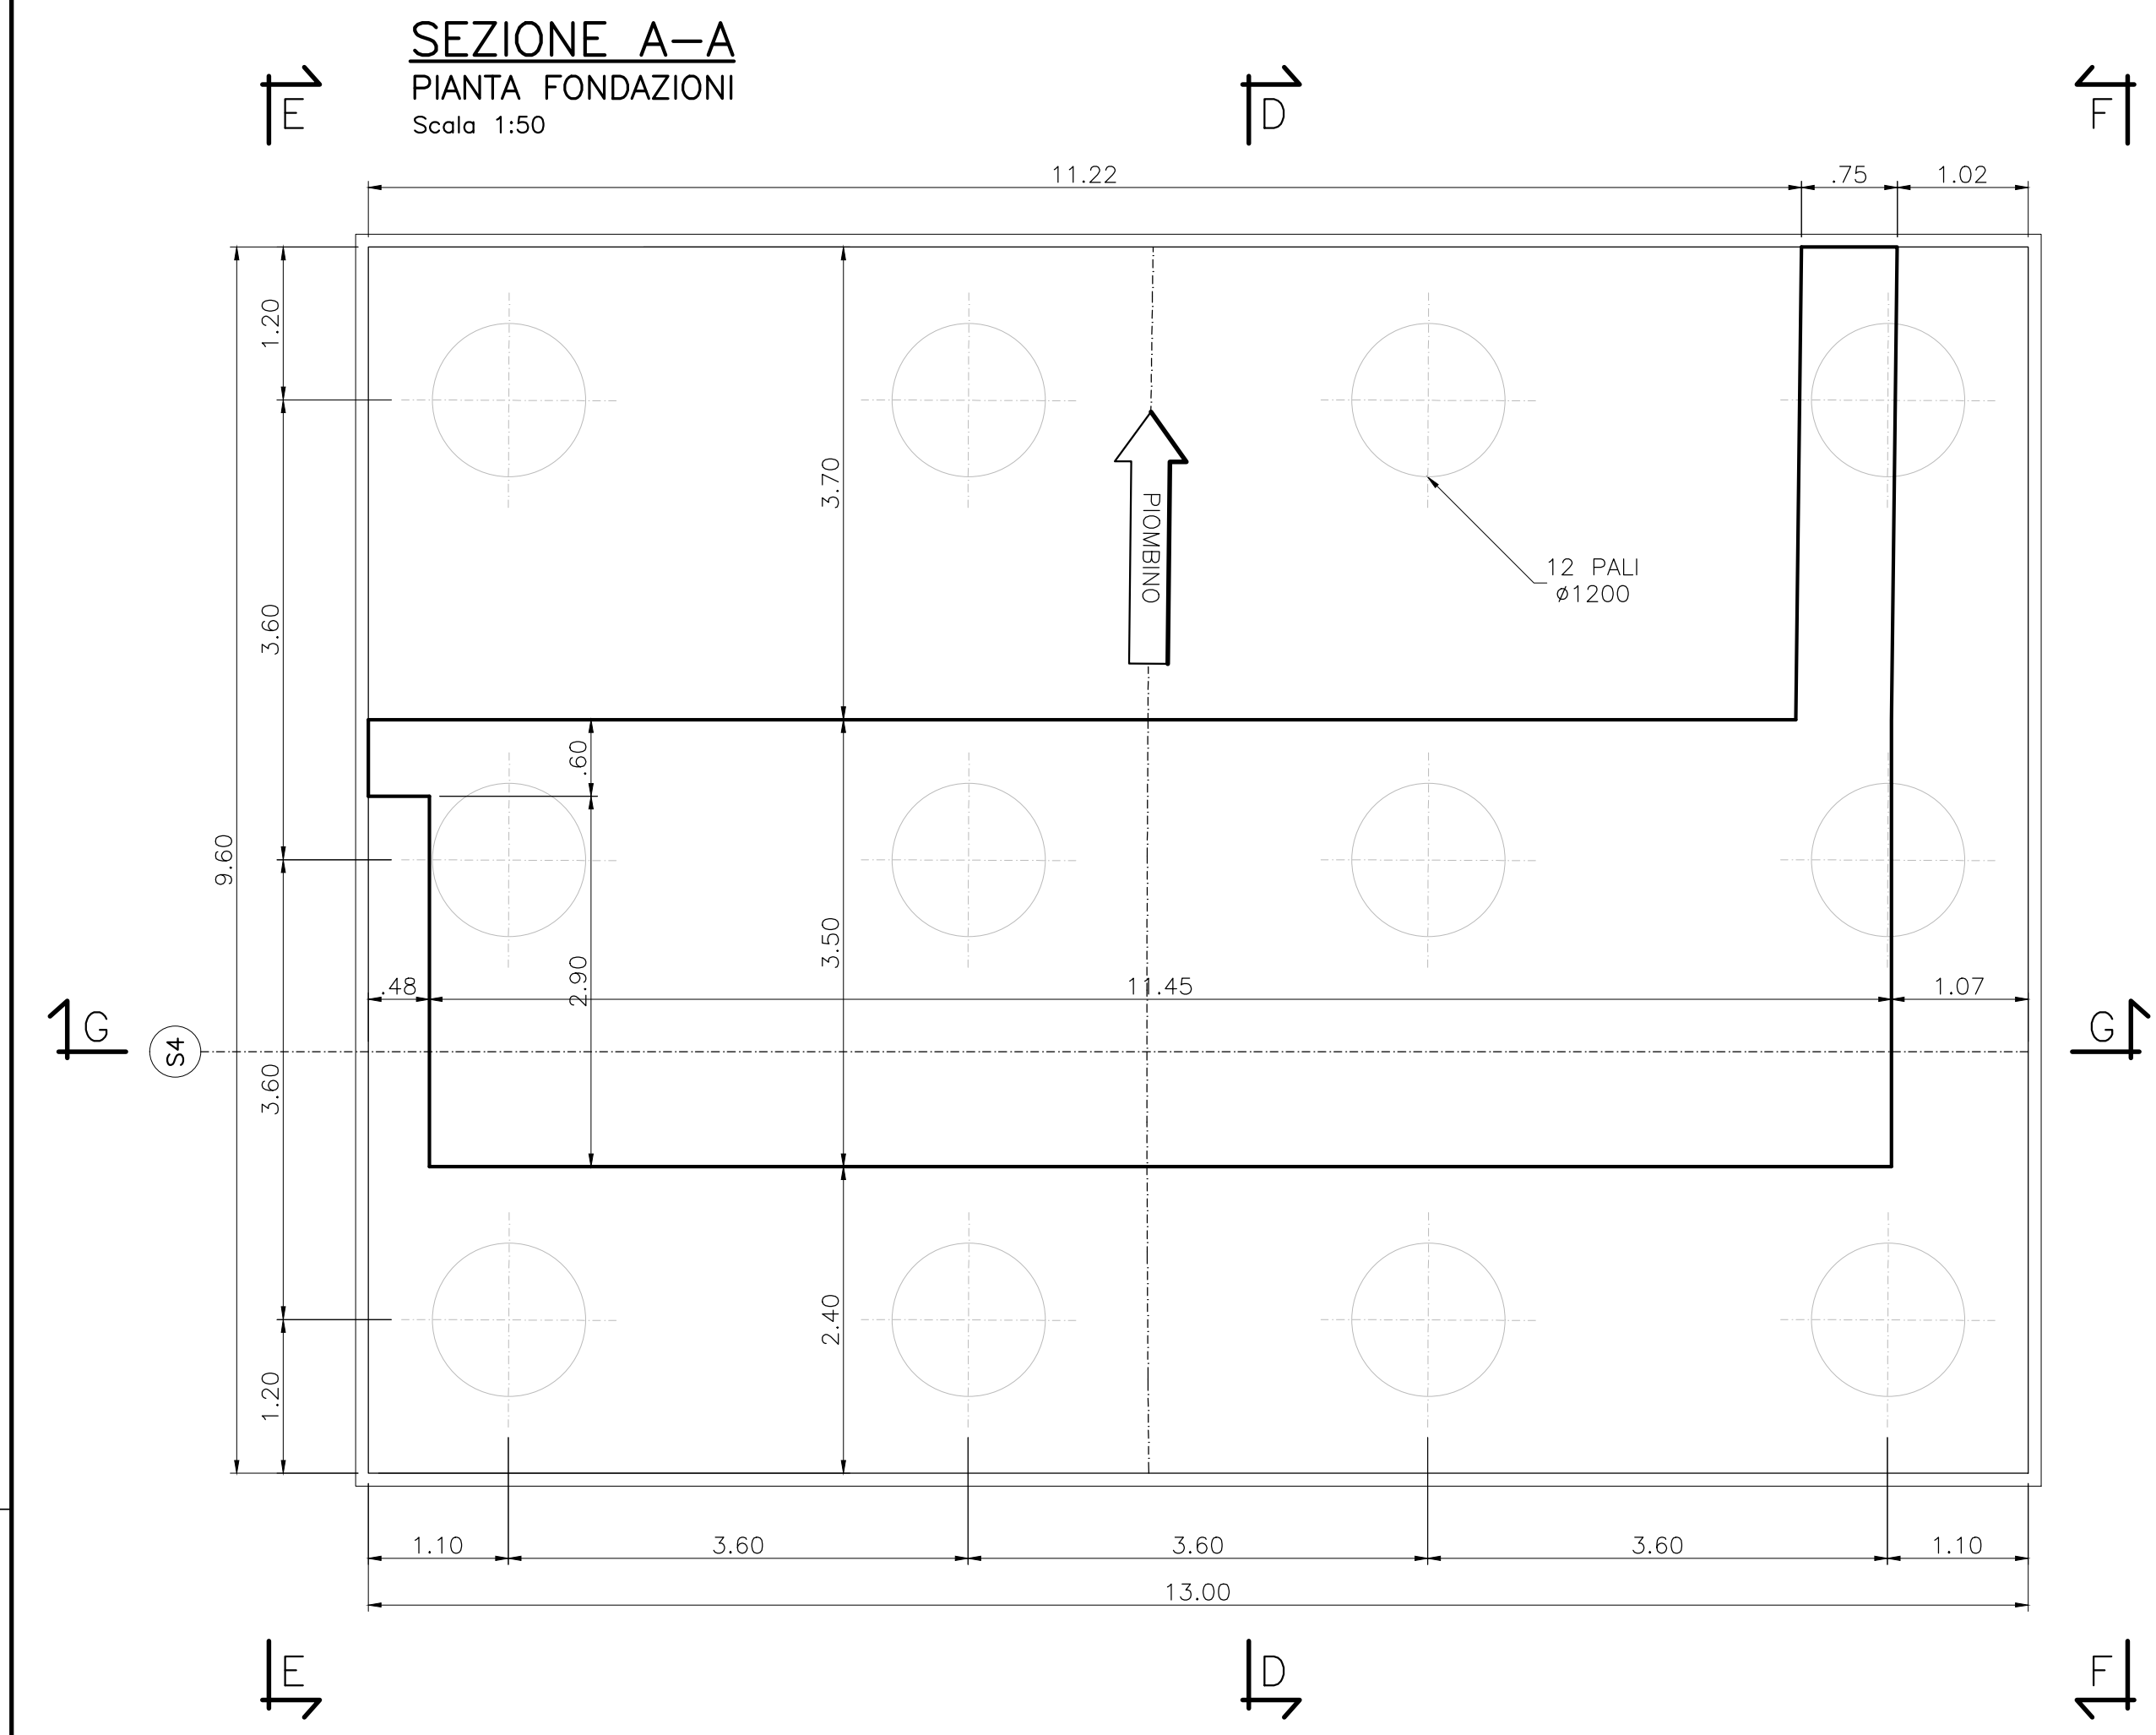


SEZIONE B-B
PIANTA A Q.TA BAGGIOLI
Scala 1:50

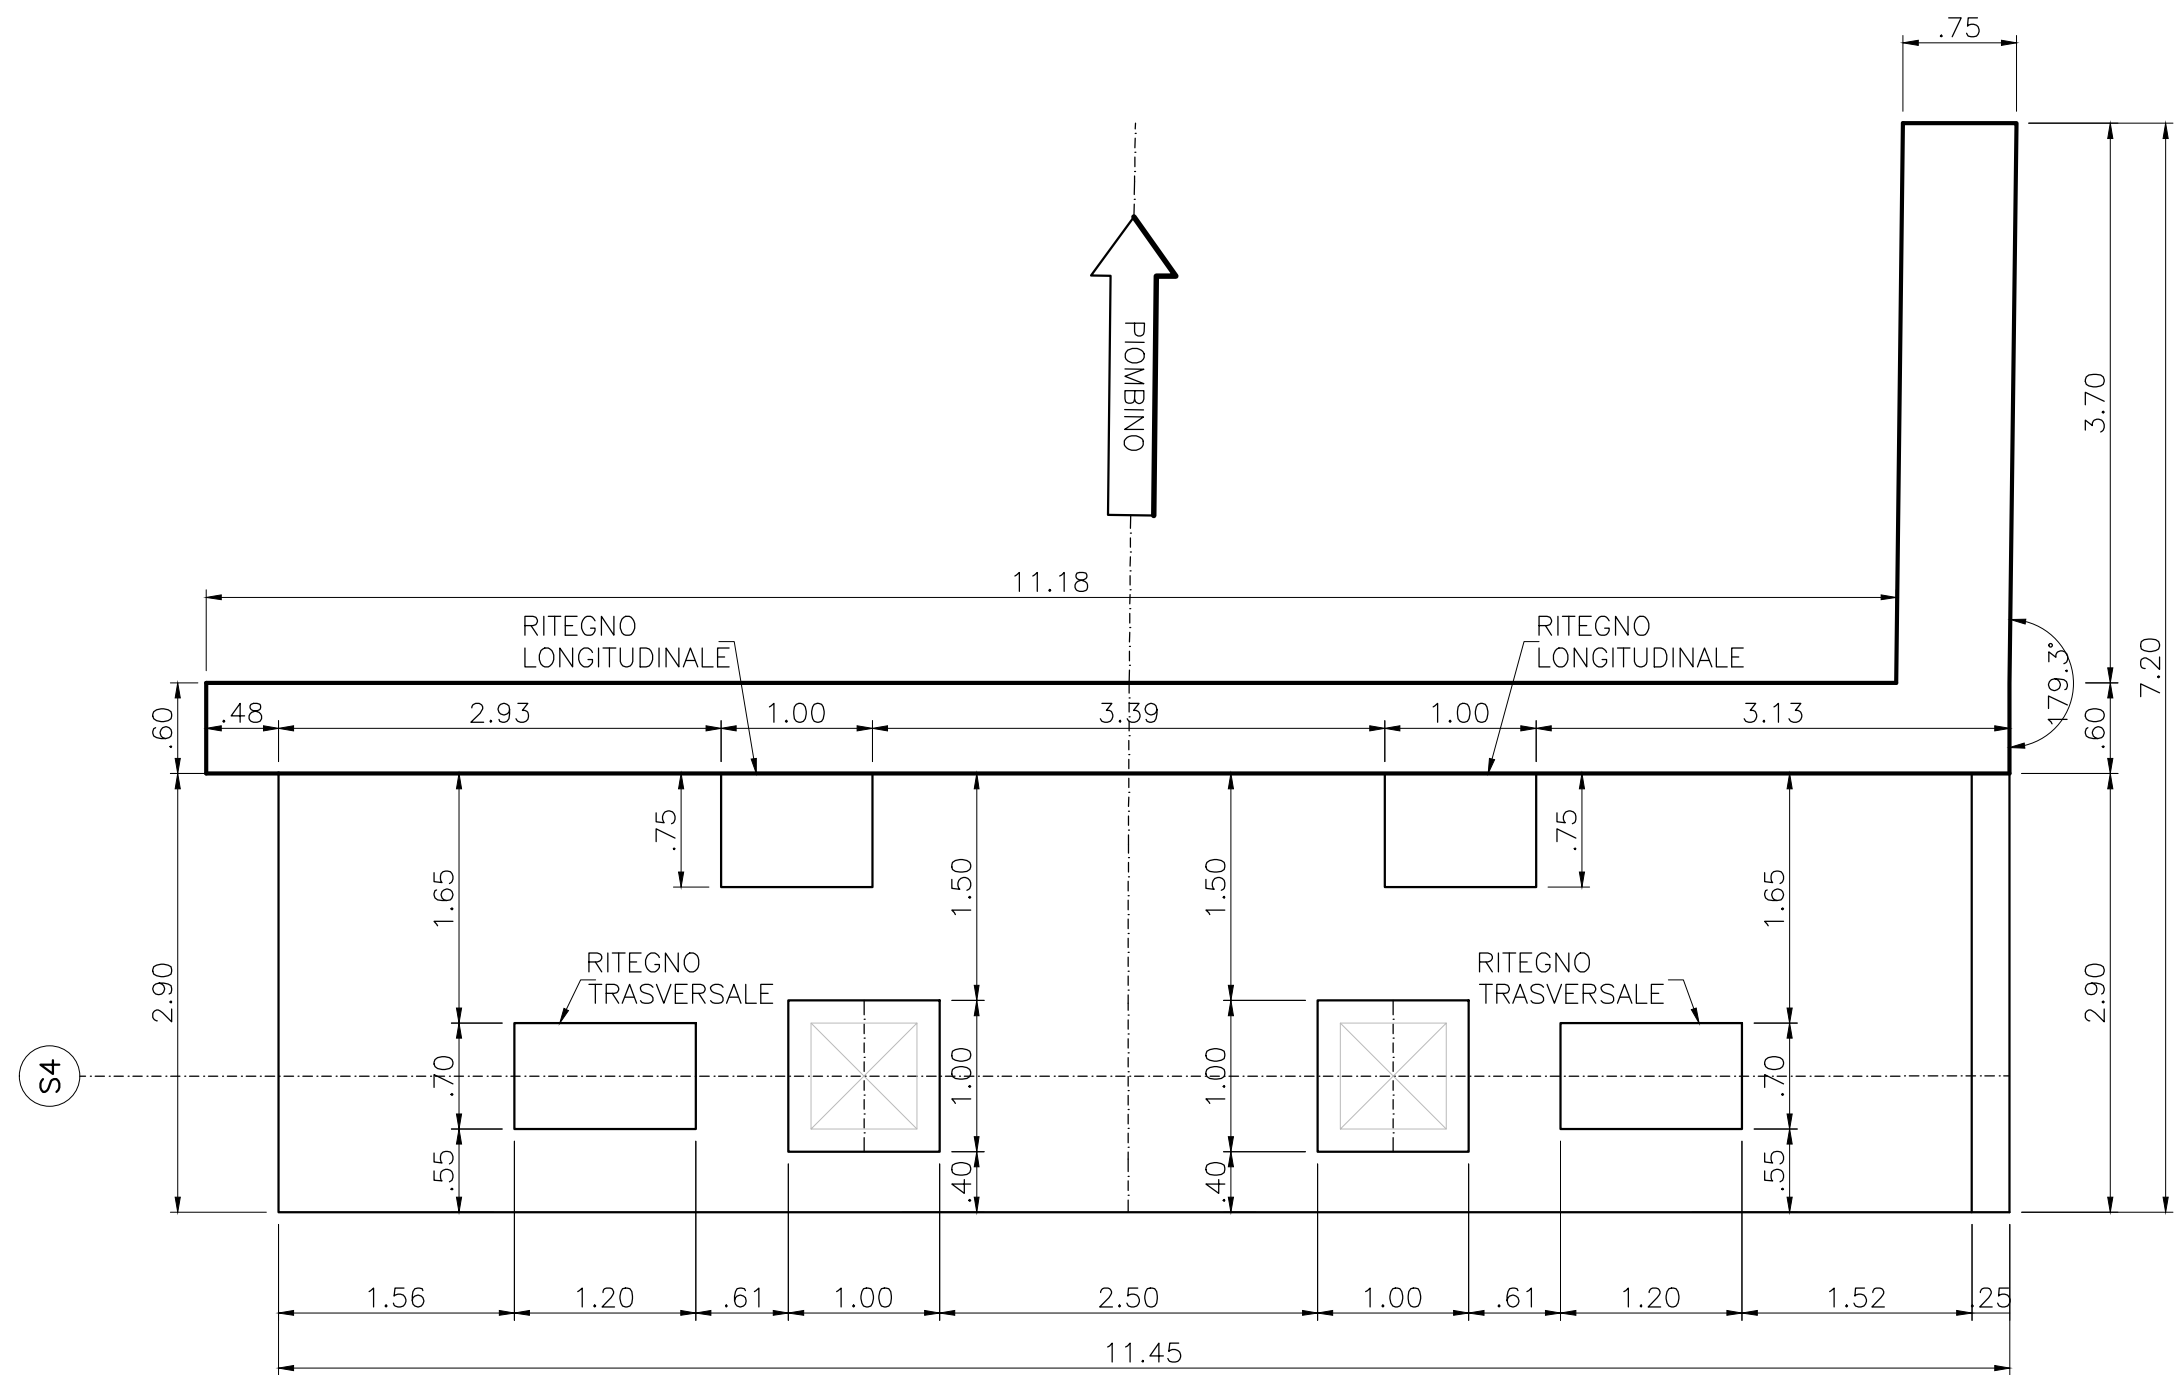


VISTA E-E
PROSPETTO MURO ANDATORE
Scala 1:50

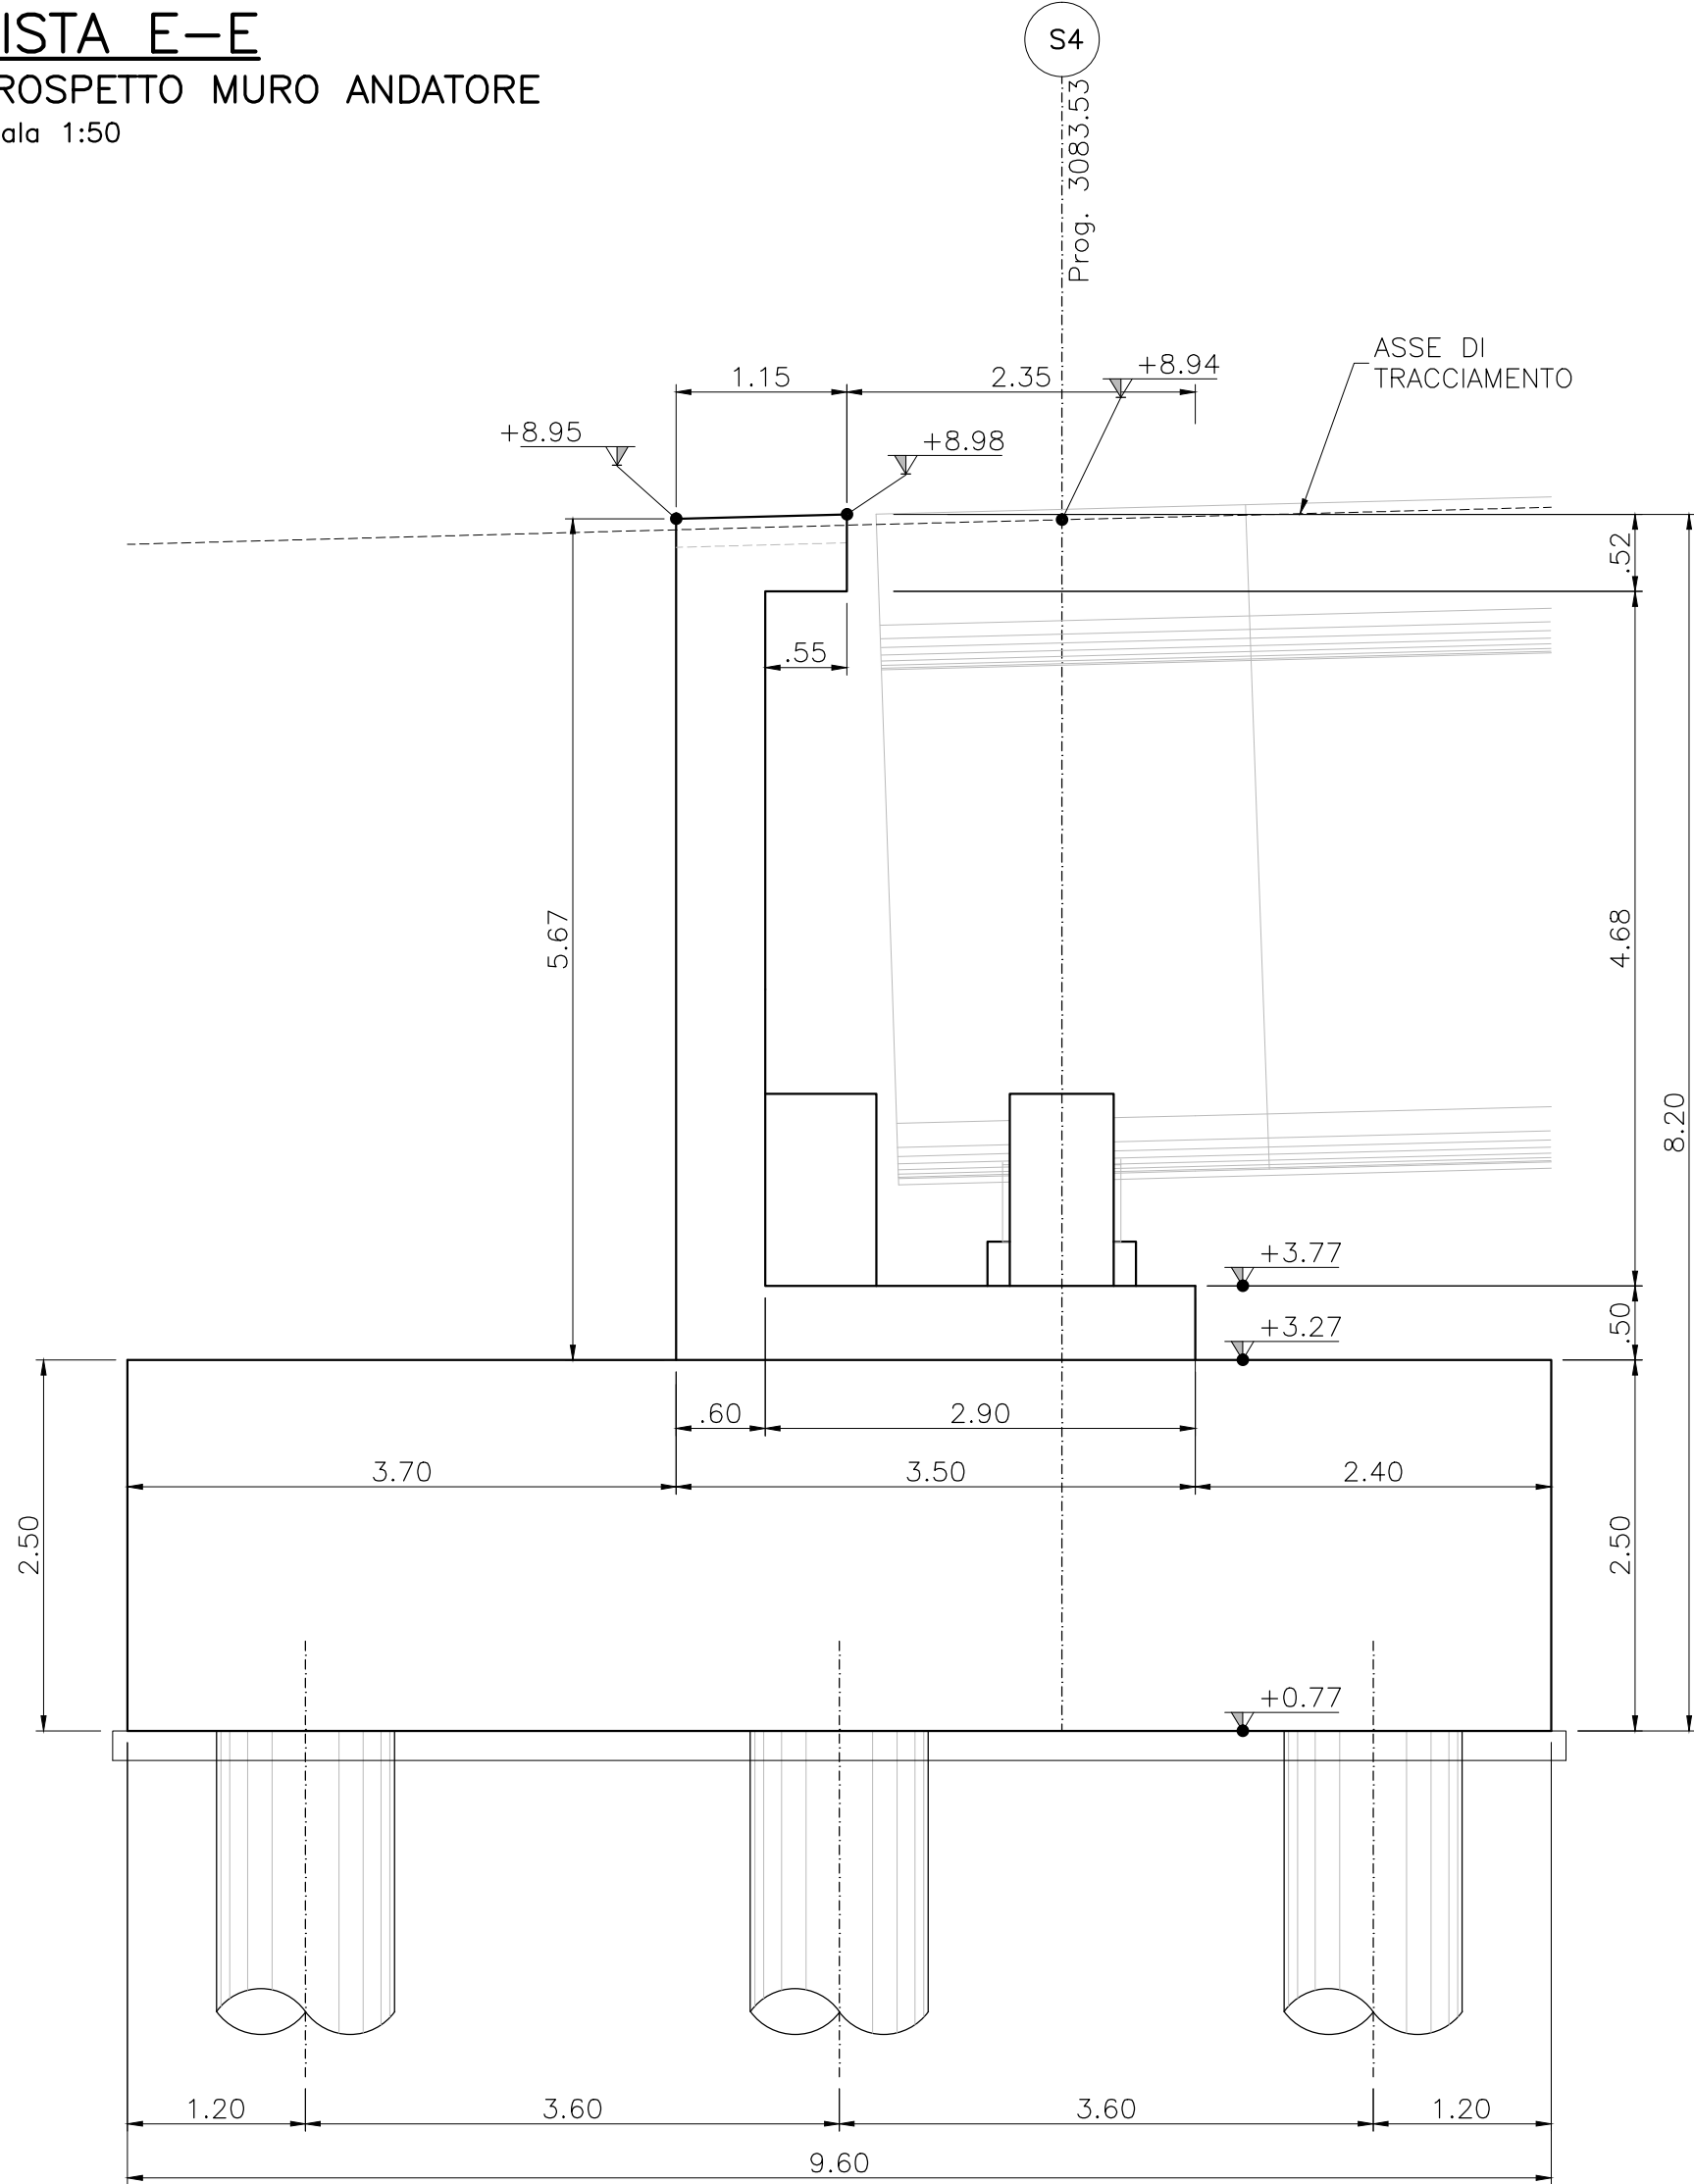

VISTA F-F
PROSPETTO MURO ANDATORE
Scala 1:50

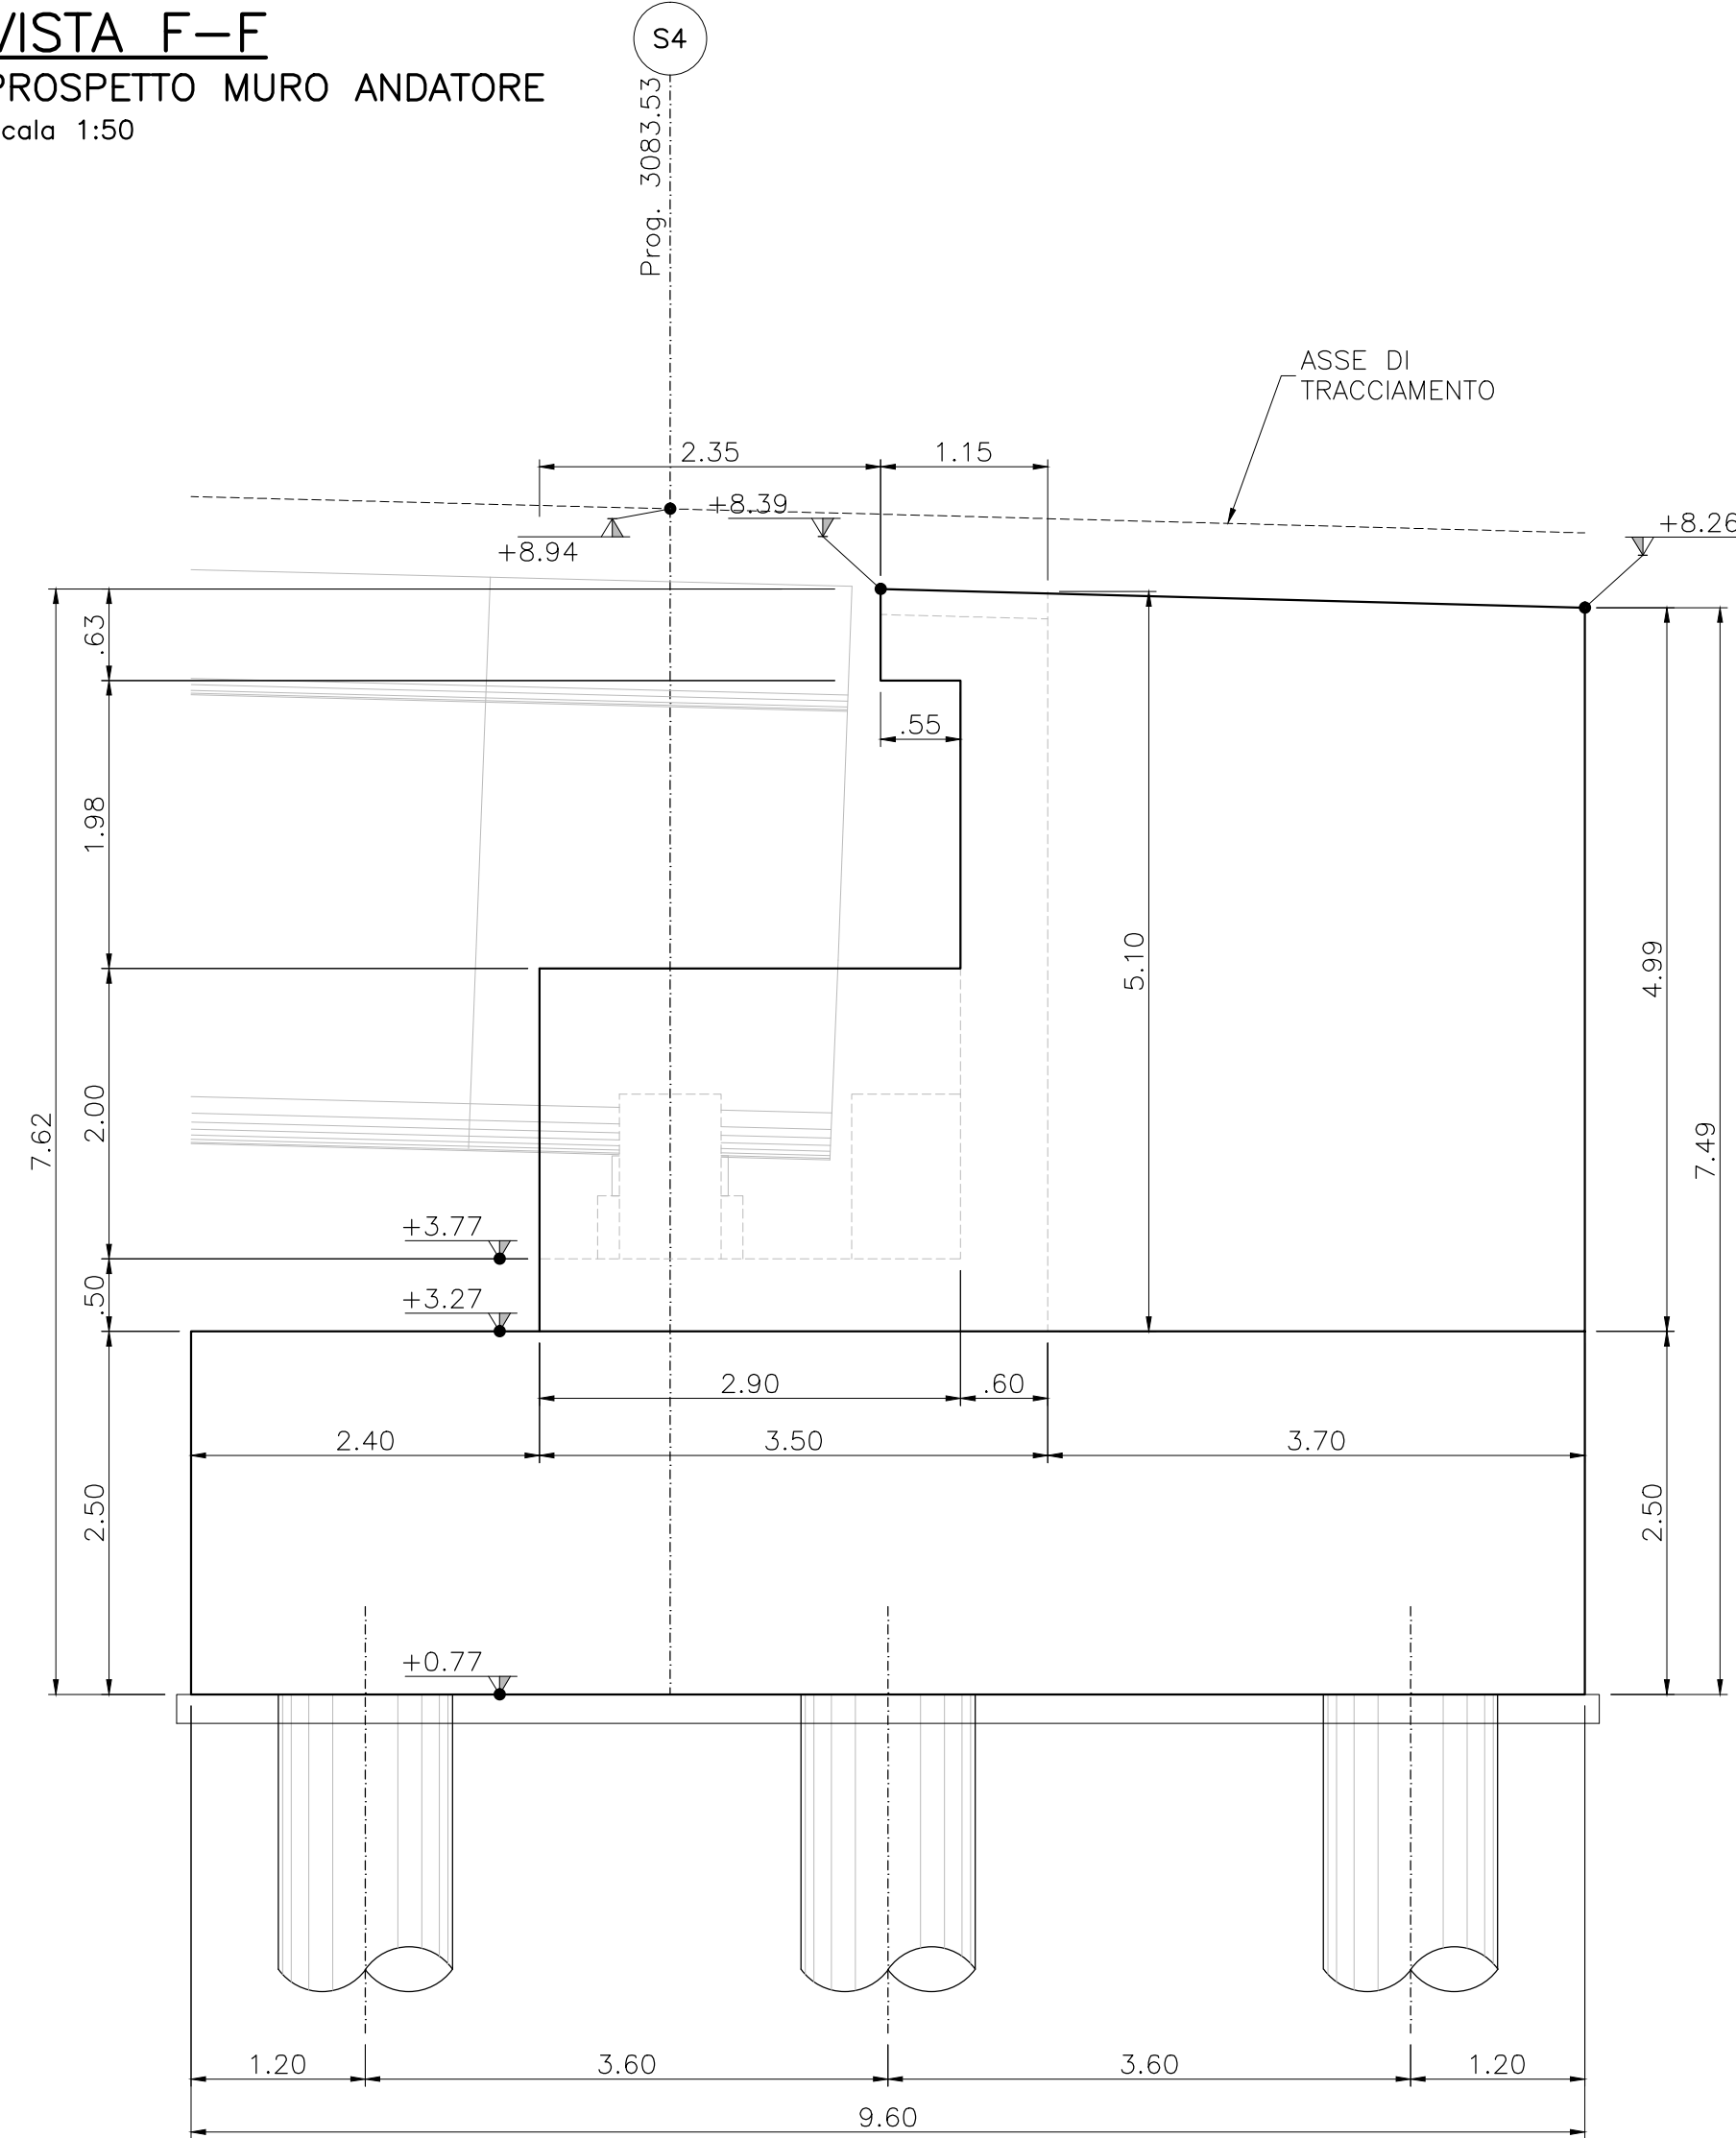

SEZIONE C-C
PIANTA ELEVAZIONI
Scala 1:50

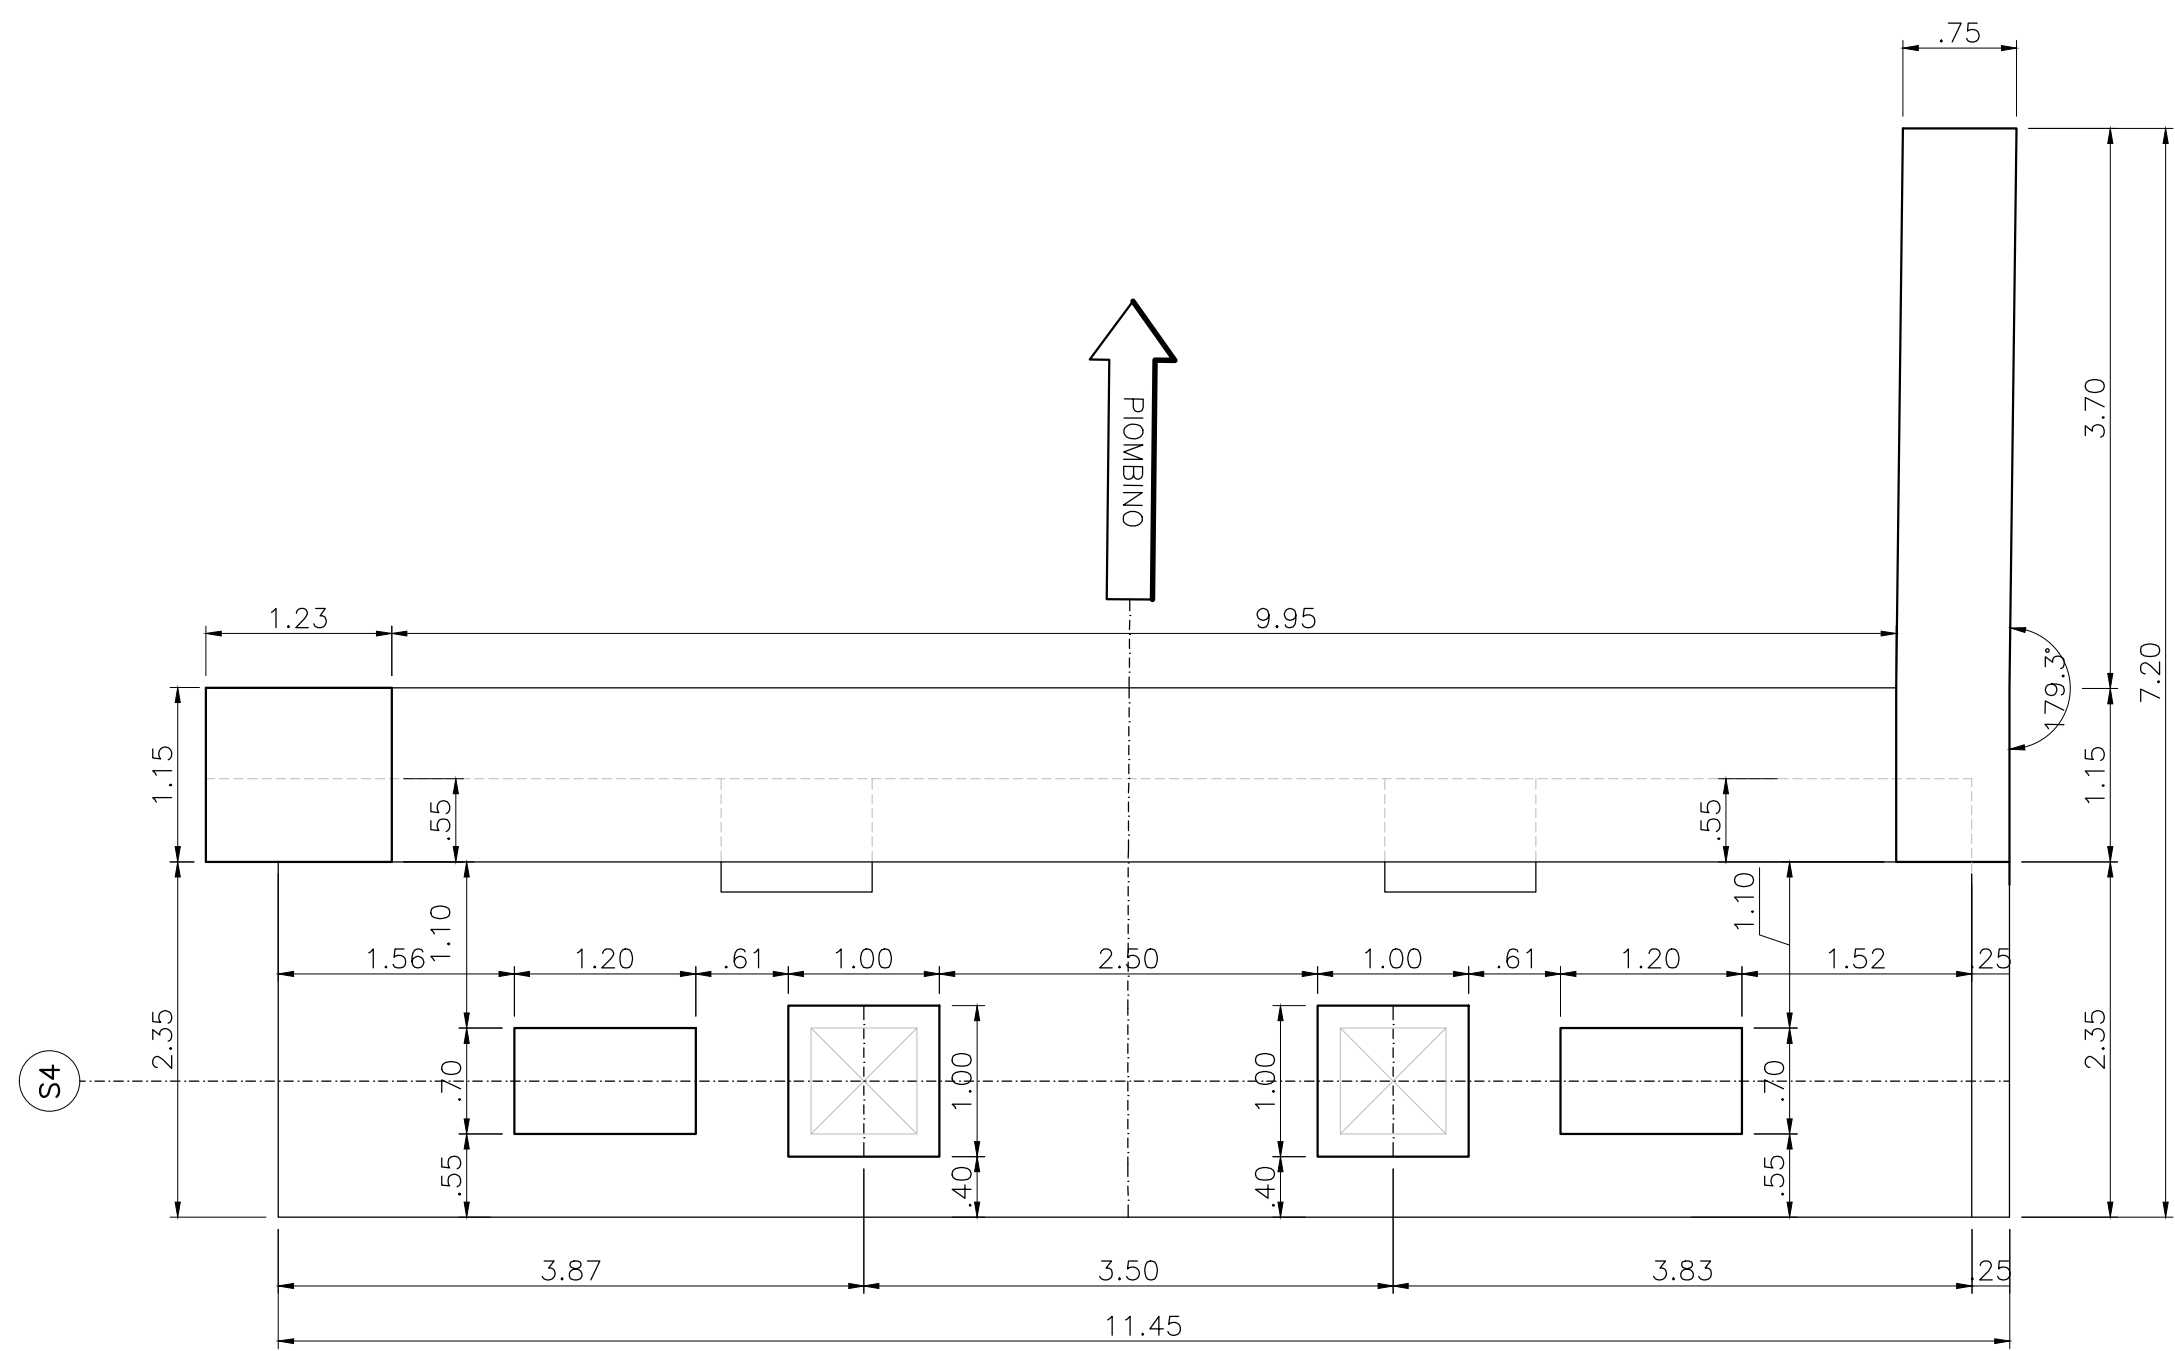

CARATTERISTICHE DEI MATERIALI
PER LE CARATTERISTICHE DEI MATERIALI RIFERIRSI ALL' ELABORATO:
"T00-EG00-STR-DC01-A - Caratteristiche materiali e prescrizioni"



S.S. 398 "Via Val di Cornia"
Bretella di collegamento tra l'Autostrada Tirrenica A12
e il Porto di Piombino
LOTTO 1 - Svincolo di Geodetica-Gagno

PROGETTO ESECUTIVO COD. **FI2**

PROGETTAZIONE: **ATI SINTAGMA - GEG - ICARIA**

IL RESPONSABILE DELL'INTEGRAZIONE DELLE PRESTAZIONI SPECIALISTICHE: IL GRUPPO DI PROGETTAZIONE: MANDATARIA: MANDANTI:

IL PROGETTISTA: Dot. Ing. N. Granelli Dot. Ing. D. Caracciolo Dot. Ing. V. Rossetti
Dot. Arch. A. Karamanlyk Dot. Ing. S. Scaroni Dot. Ing. G. Mancini

IL GEOLOGO: Dot. Geol. Giorgio Caracciolo
Ordine dei Geologi della Regione Umbra n°108

IL COORDINATORE PER LA SICUREZZA IN FASE DI PROGETTAZIONE: Dot. Ing. Filippo Penabazco
Ordine degli Ingegneri della Prov. di Perugia n° A1373

PROTOCOLLO DATA MARZO 2019

OPERE D'ARTE MAGGIORI
VIADOTTO CORNIA 2 (ferrovia)
Carpenteria spalla S4

CODICE PROGETTO	NOME FILE	REVISIONE	SCALA:
PROGETTO	T00-V02-STR-CP04		
DFFI12	E1801	A	1:50
CODICE	T00V102STRCP04		
ELAB.			
REV.	DESCRIZIONE	DATA	REDATTO VERIFICATO APPROVATO
A	Emissione		E.Ricci E.Bertolucci N.Granelli