
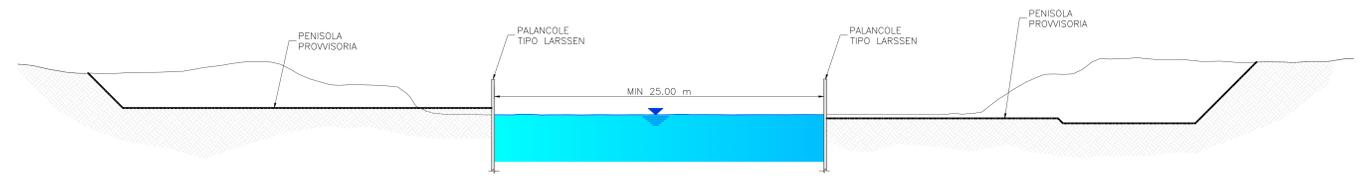



FASE 1

- a. Realizzazione penisola per strutture temporanee di sostegno (si veda elaborato specifico);
- b. Esecuzione paratia provvisoria per restringimento alveo.

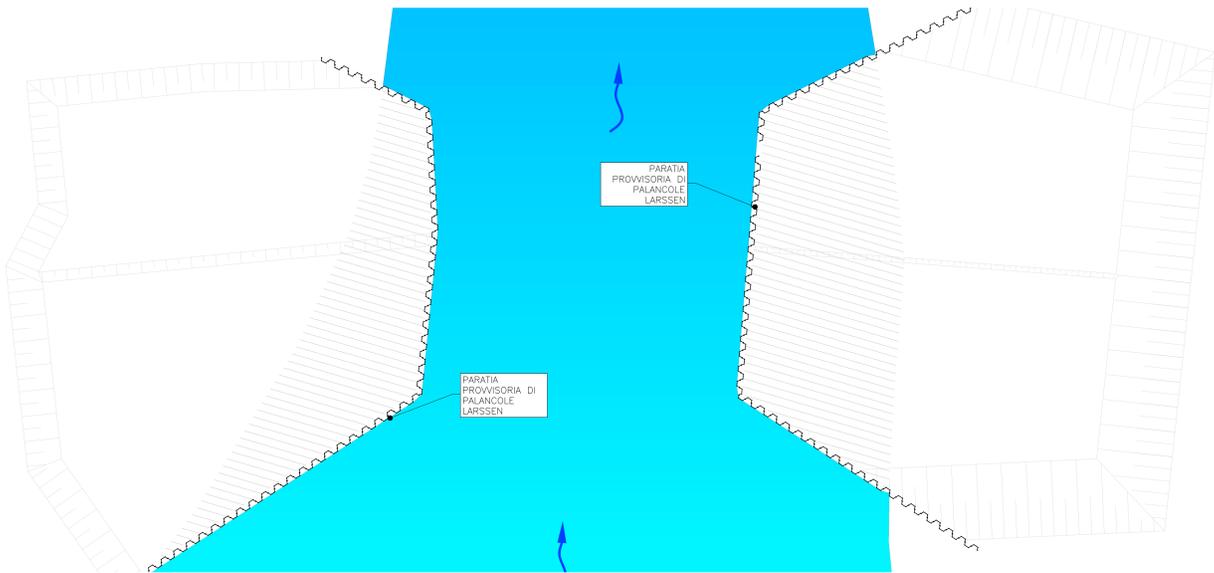

FASE 2



- a. Esecuzione pali di fondazione;
- b. Realizzazione plinti per spalle, torri e strutture di sostegno provvisorie;
- c. Realizzazione elevazioni spalle e torri provvisore in acciaio.

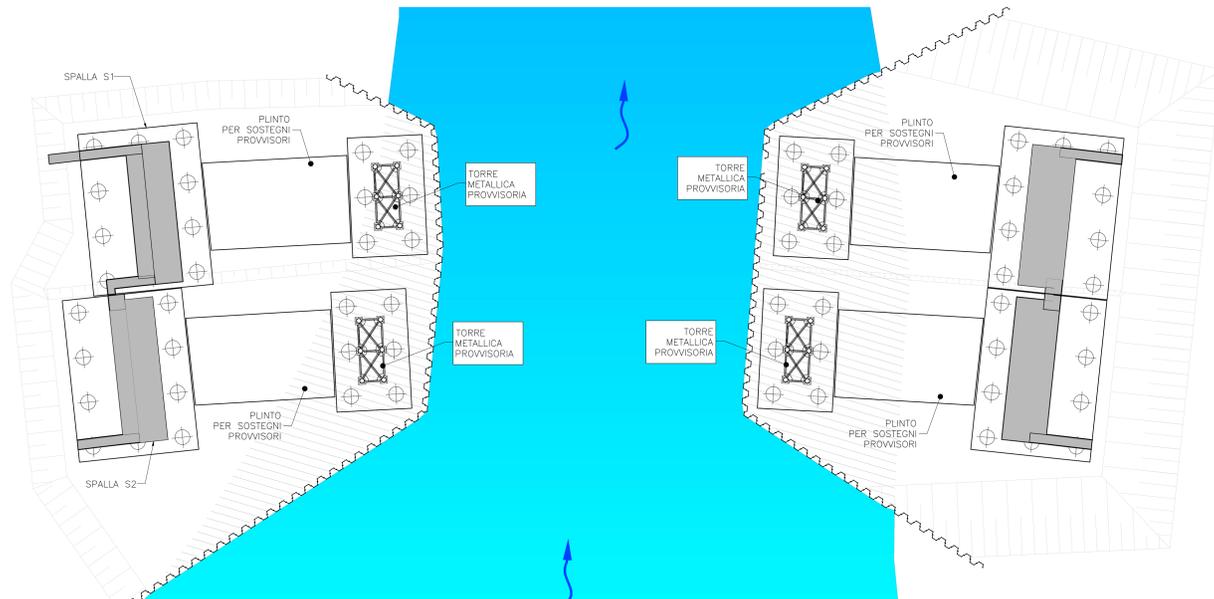

NOTA: PER AGEVOLARE LE OPERAZIONI DI TESATURA DEI CAVI, LE TRAVI PARAGHIAIA SARANNO REALIZZATE SUCCESSIVAMENTE

FASE 3

- a. Getto conci su spalle e pile provvisorie;
- b. Getto conci su sostegni provvisori.

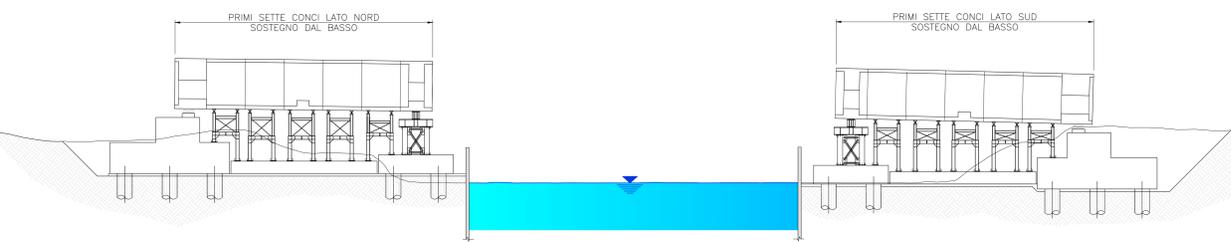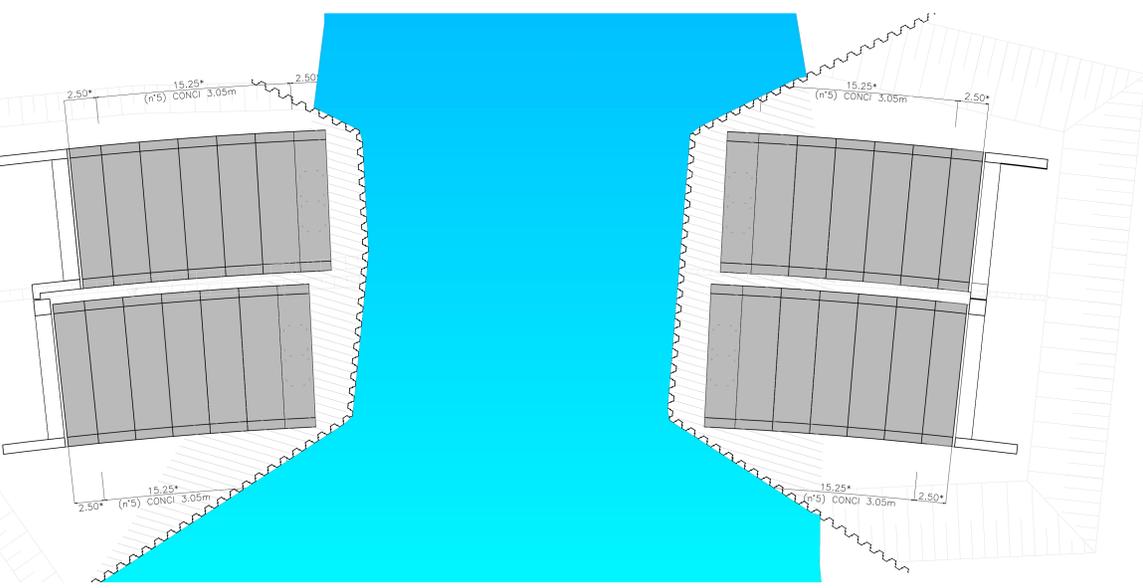





S.S. 398 "Via Val di Cornia"
Bretella di collegamento tra l'Autostrada Tirrenica A12 e il Porto di Piombino
LOTTO 1 - Svincolo di Geodetica-Gagno

PROGETTO ESECUTIVO COD. FI2

PROGETTAZIONE: **ATI SINTAGMA - GEOG - IENITA**

IL RESPONSABILE DELL'INTEGRAZIONE DELLE PRESTAZIONI SPECIALISTICHE:
Dot. Ing. Nando Granieri
Ordine degli Ingegneri della Prov. di Perugia n° A351

IL GRUPPO DI PROGETTAZIONE:
MANDATARIA: **Sintagma** **GEOTECHNICAL** **ICARIA**
Processi di ingegneria

IL PROGETTISTA:
Dot. Ing. Luca Neri
Ordine degli Ingegneri della Prov. di Perugia n° A245

IL GEOLOGO:
Dot. Geol. Giorgio Carugliani
Ordine dei Geologi della Regione Umbria n°108

IL R.U.P.:
Dot. Ing. Antonio Scalabrando

IL GRUPPO DI PROGETTAZIONE:
Dot. Ing. N. Granieri
Dot. Ing. N. Granieri
Dot. Ing. A. Bracchi
Dot. Ing. F. Zuccheri
Dot. Ing. L. Di Stefano
Dot. Ing. E. Sestini
Dot. Ing. E. Sestini
Dot. Ing. L. Di Stefano
Dot. Ing. F. Zuccheri
Dot. Ing. F. Zuccheri

IL COORDINATORE PER LA SICUREZZA IN FASE DI PROGETTAZIONE:
Dot. Ing. Filippo Frattolillo
Ordine degli Ingegneri della Prov. di Perugia n° A1373

PROTOCOLLO DATA MARZO 2019

OPERE D'ARTE MAGGIORI
VIADOTTO CORNIA 2 (ferrovia)
Fasi costruttive - Tav. 1 di 2

CODICE PROGETTO	NUMERO FILE	REVISIONE	SCALA:
PROGETTO DPF112 E 1801	FILE T00V102STRDC04	A	1:200

REV.	DESCRIZIONE	DATA	REDATTO	VERIFICATO	APPROVATO
A	Emissione		<i>E.Rizzi</i>	<i>E.Bertolotti</i>	<i>N.Granieri</i>