


SEZIONE TIPICA
CONCIO DI CAMPATA
Scala 1:50

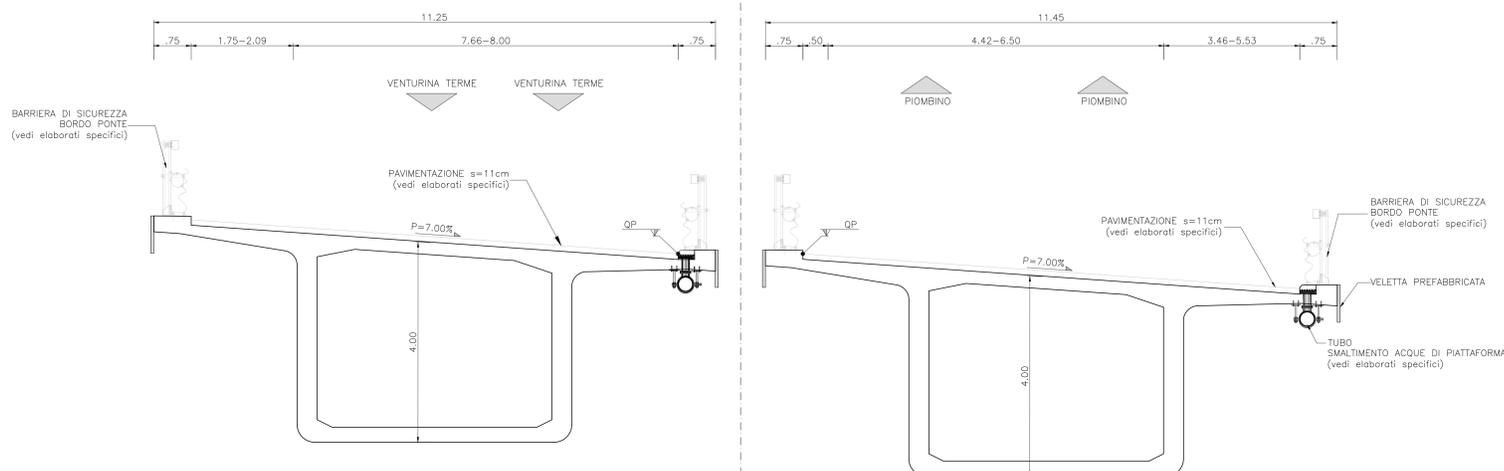

S.S. 398 "Via Val di Cornia"
Bretella di collegamento tra l'Autostrada Tirrenica A12 e il Porto di Piombino
LOTTO 1 - Svincolo di Geodetica-Gagno

PROGETTO ESECUTIVO

COD. FI2

PROGETTAZIONE: ATI SINTAGMA - GEOG - ICARIA

IL RESPONSABILE DELL'INTEGRAZIONE DELLE PRESTAZIONI SPECIALISTICHE: Dott. Ing. Nando Granieri

IL GRUPPO DI PROGETTAZIONE: MANDANTE: ICARIA

IL PROGETTISTA: Dott. Ing. Luca Neri

IL GEOLOGO: Dott. Geol. Giorgio Capagnini

IL COORDINATORE PER LA SICUREZZA IN FASE DI PROGETTAZIONE: Dott. Ing. Filippo Ferraraccio

PROTOCOLLO DATA MARZO 2019

OPERE D'ARTE MAGGIORI
VIADOTTO CORNIA 2 (ferrovia)
Pianta impalcato e sezione trasversale

| PROGETTO | UV. MOD. | N. MOD. | NOVE FILE | REVISIONE | SCALA: |
|----------|----------|---------|----------------|-----------|------------|
| DFFI12 | E | 1801 | T00V102STRD102 | A | 1:200/1:50 |

| REV. | DESCRIZIONE | DATA | REDATTO | VERIFICATO | APPROVATO |
|------|-------------|------------|---------|--------------|------------|
| A | Emissione | 26/03/2019 | E.Rozzi | E.Bertolucci | N.Granieri |