



**PROSPETTO LONGITUDINALE**  
INDICAZIONI BARRIERE E CADITOIE  
Scala 1:200

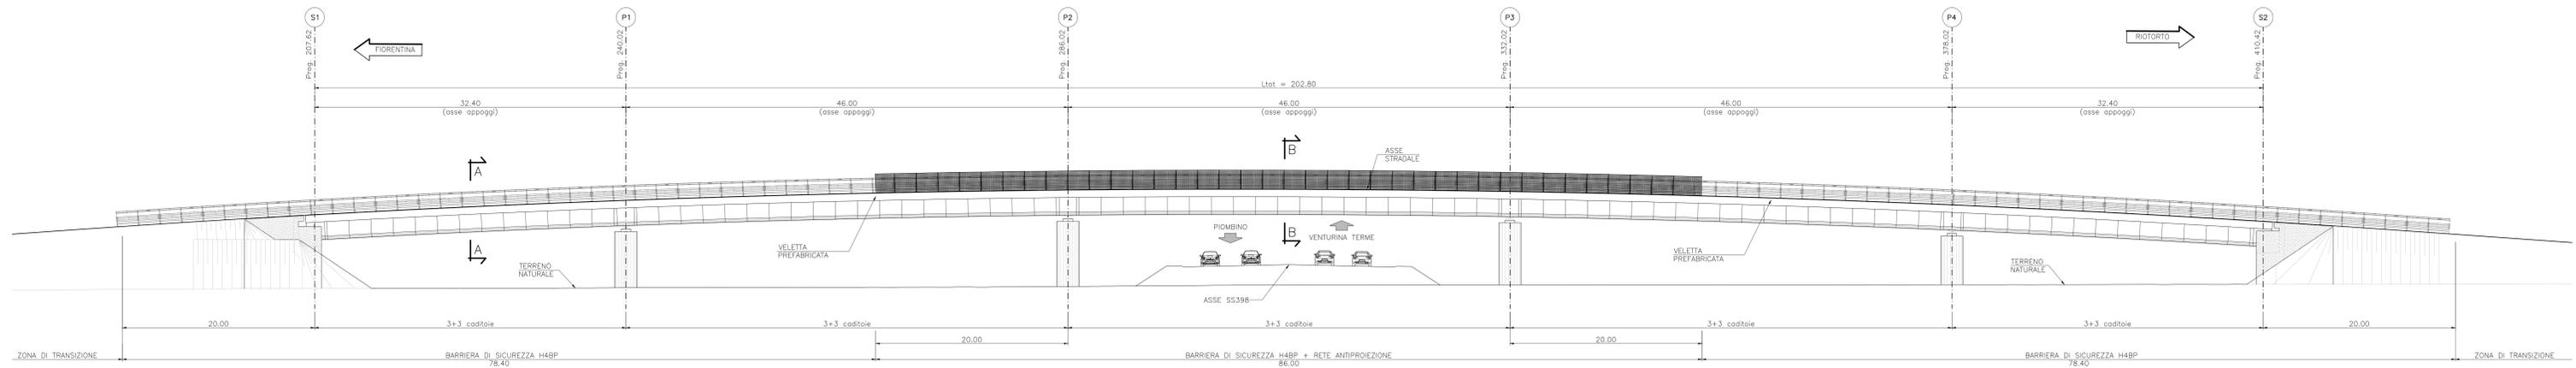


**PROSPETTO SCARICO DELLE ACQUE DI PIATTAFORMA**  
Scala 1:50

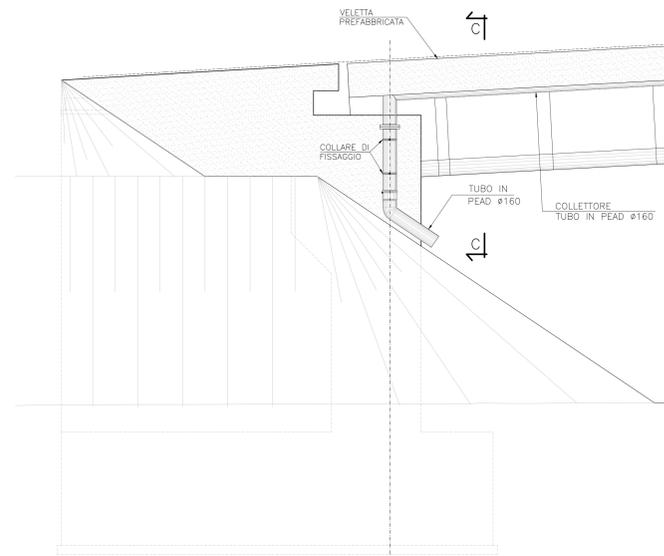


LE ACQUE METEORICHE SARANNO RACCOLTE DAI FOSSI DI GUARDIA A TERGO DEL RILEVATO


**SEZIONE C-C**  
Scala 1:50

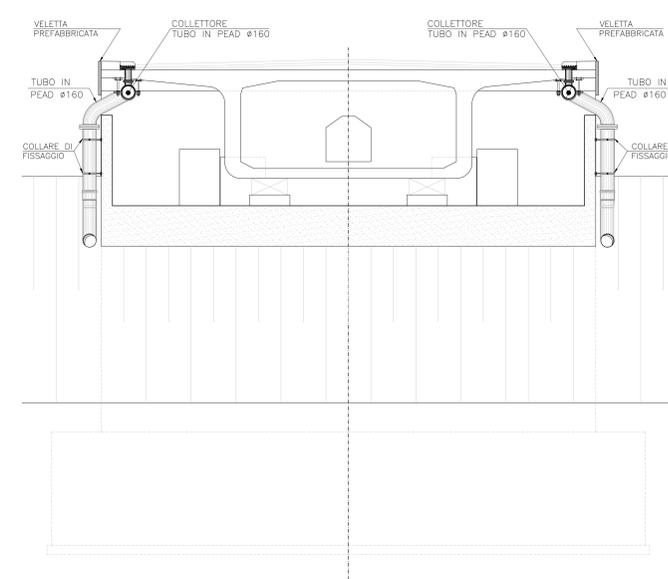


**SEZIONE A-A**  
Scala 1:50

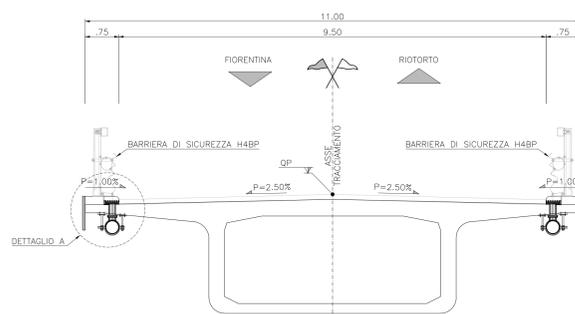


**SEZIONE B-B**  
Scala 1:50

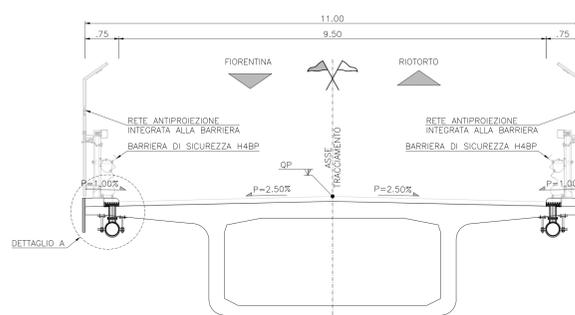

**DETTAGLIO CORDOLO-CADITOIA E PAVIMENTAZIONE**  
Scala 1:10

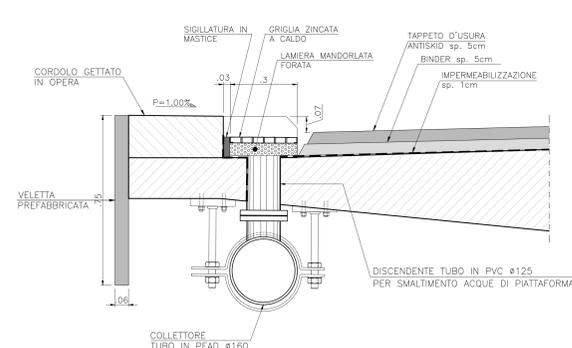

**DETTAGLIO COLLARE DI FISSAGGIO**  
Scala 1:10

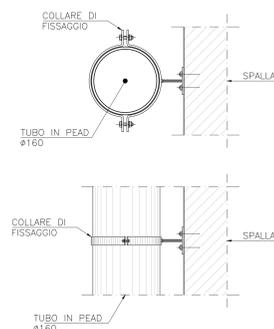

**Sanas** GRUPPO FS ITALIANI **90** Direzione Progettazione e Realizzazione Lavori

**S.S. 398 "Via Val di Cornia"**  
Bretella di collegamento tra l'Autostrada Tirrenica A12 e il Porto di Piombino  
LOTTO 1 - Svincolo di Geodetica-Gagno

**PROGETTO ESECUTIVO** COD. F12

**PROGETTAZIONE:** **ATI SINTAXIMA - GGG - NETAIA**

IL RESPONSABILE DELL'INTEGRAZIONE DELLE PRESTAZIONI SPECIALISTICHE: **MANFREDI** IL GRUPPO DI PROGETTAZIONE: **MANFREDI** MANDANTE: **ICARIA**

IL PROGETTISTA: **Dot. Ing. Luca Neri** **Dot. Ing. S. Sestini** **Dot. Ing. V. Ruffino**  

IL GEOLOGO: **Dot. Geo. Giorgio Casagrandi** **Dot. Ing. S. Sestini** **Dot. Ing. S. Sestini**  

REDAZIONE: **Dot. Ing. Antonio Sabatini** **Dot. Ing. S. Sestini** **Dot. Ing. S. Sestini**  

IL COORDINATORE PER LA SICUREZZA IN FASE DI PROGETTAZIONE: **Dot. Ing. Filippo Farnocci** **Dot. Ing. S. Sestini** **Dot. Ing. S. Sestini**  

PROTOCOLLO DATA MARZO 2018

**OPERE D'ARTE MAGGIORI**  
**CAVALCAVIA SVINCOLO DI GEODETICA**  
Dettagli e finiture

CODICE PROGETTO	NUMERO FILE	REVISIONE	SCALA
DPF112 E 1801	001-001-001-001	A	Varie

REV.	DESCRIZIONE	DATA	REDATTO	VERIFICATO	APPROVATO
A	Emissione	26/03/2018	E.Neri	E.Sestini	A.Sabatini