


PLANIMETRIA DI INQUADRAMENTO DELL'OPERA

Scala 1:1000

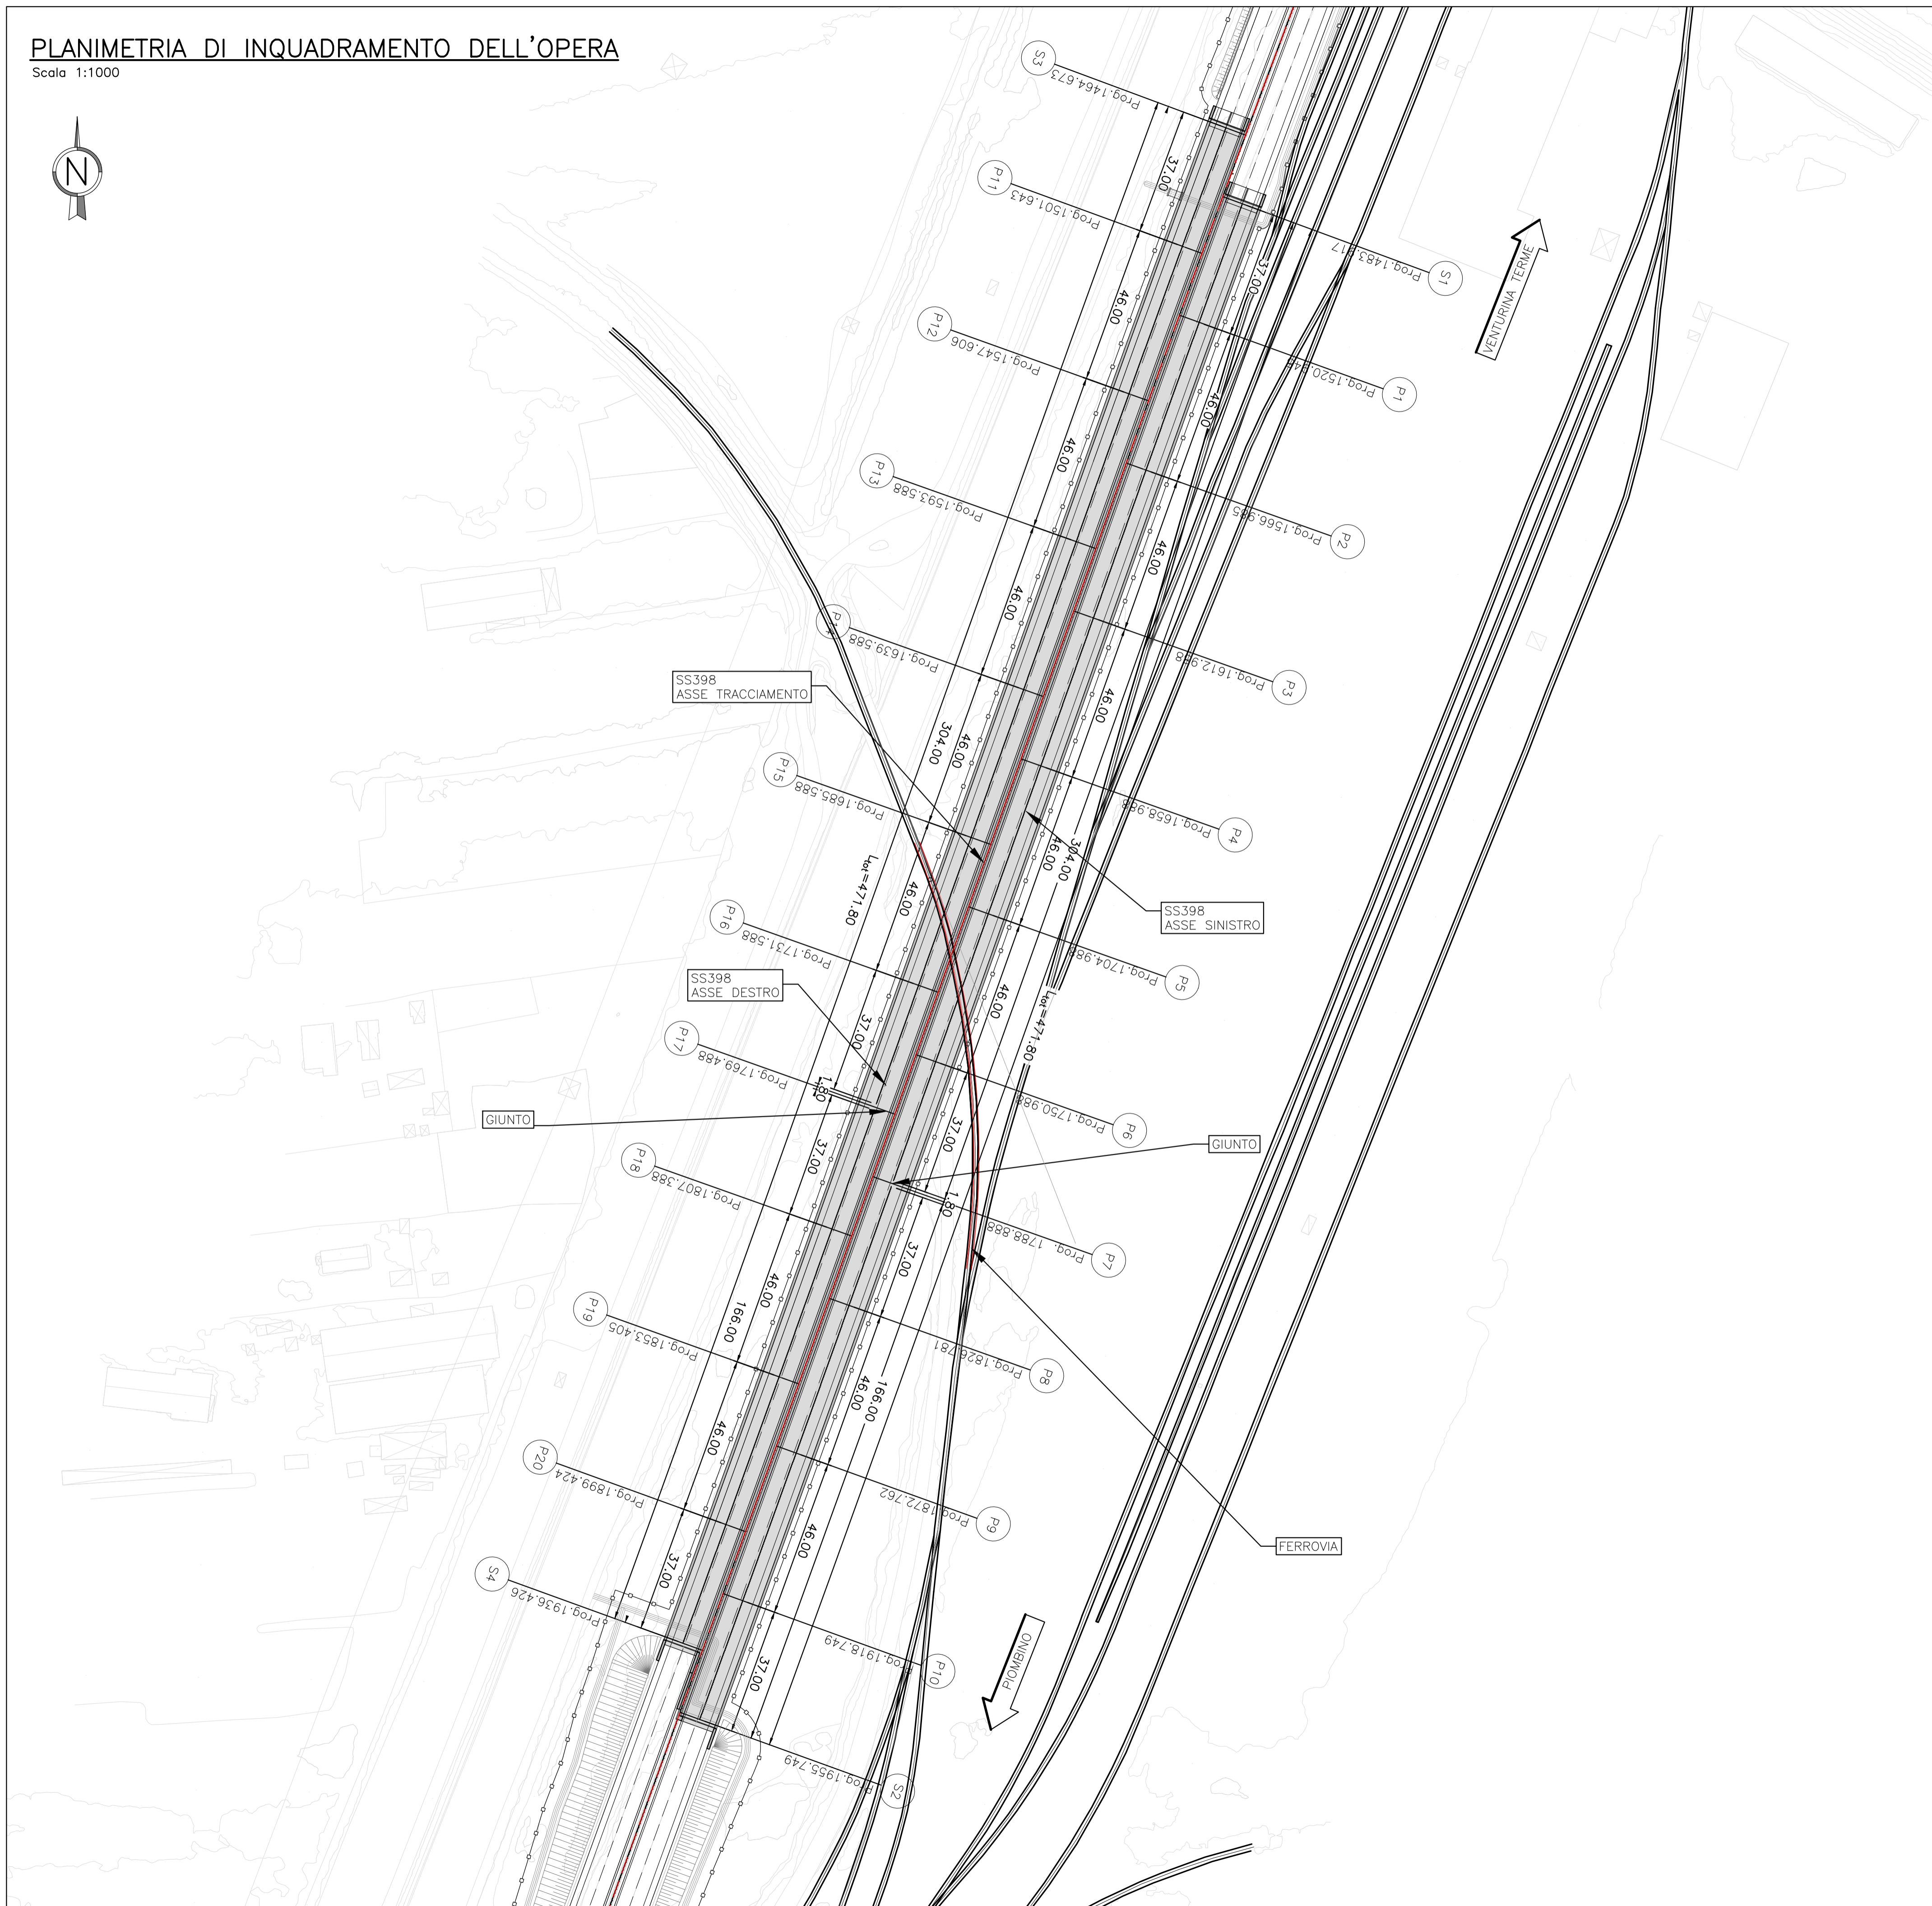

PIANTA CHIAVE

Scala 1:10000



Sanas GRUPPO FS ITALIANE **90** Direzione Progettazione e Realizzazione Lavori

S.S. 398 "Via Val di Cornia"
Bretella di collegamento tra l'Autostrada Tirrenica A12 e il Porto di Piombino
LOTTO 1 - Svincolo di Geodetica-Gagno

PROGETTO ESECUTIVO

COD. F12

PROGETTAZIONE: ATI SINTAGMA - GDC - ICARIA	
IL RESPONSABILE DELL'INTEGRAZIONE DELLE PRESTAZIONI SPECIALISTICHE: Dott. Ing. Nando Granieri Ordine degli Ingegneri della Prov. di Perugia n° A351	IL GRUPPO DI PROGETTAZIONE: MANDATARIA: Sintagma GEOTECHNICAL DESIGN GROUP ICARIA Società di Ingegneria
IL PROGETTISTA: Dott. Ing. Luca Nani Ordine degli Ingegneri della Prov. di Perugia n° A2445	MANDANTARI: Dott. Ing. D. Caraccioli Dott. Ing. S. Sacconi Dott. Ing. V. Rottoliani Dott. Arch. V. Truffini Dott. Ing. G. Cordas Dott. Ing. C. Vischini Dott. Arch. A. Biscacchi Dott. Ing. V. De Gori Dott. Ing. Y. Pizzino Dott. Ing. F. Durastanti Dott. Ing. C. Consoni Dott. Ing. G. Pulli Dott. Geol. S. Cerquiglini Dott. Ing. F. Domini Dott. Geom. C. Sugarini
IL GEOLOGO: Dott. Geol. Giorgio Cerquiglini Ordine dei Geologi della Regione Umbria n°108	Dott. Ing. L. Strenna Dott. Ing. E. Sallari Dott. Ing. E. Bartolucci Dott. Ing. L. Diavoli Dott. Ing. L. Nani Dott. Ing. F. Pambianco Dott. Agr. F. Berti Nalli
IL R.U.P.: Dott. Ing. Antonio Scalmandrè	INGEGNERI DELLA PROVINCIA DI PERUGIA SINTAGMA GEOTECHNICAL DESIGN GROUP ICARIA
IL COORDINATORE PER LA SICUREZZA IN FASE DI PROGETTAZIONE: Dott. Ing. Filippo Pambianco Ordine degli Ingegneri della Prov. di Perugia n° A1373	DIREZIONE PROVINCIALE DEL TERRITORIO, URBANISMO E AMBIENTE SETTORE URBANISTICO SETTORE CIVILE E AMBIENTALE SETTORE INDUSTRIALE SETTORE DELL'EDILIZIONE
PROTOCOLLO	DATA MARZO 2019

OPERE D'ARTE MAGGIORI
VIADOTTO CORNIA 1 (ferrovia)
Planimetria di inquadramento dell'opera

CODICE PROGETTO		NOME FILE TO0-VI01-STR-PL01		REVISIONE	SCALA:
PROGETTO DPFI12	LIV. PROG. E	N. PROG. 1801	CODICE ELAB. TO0VI01STRPL01	A	
A	Emmissione			E.Ricci	E.Bartolucci
REV.	DESCRIZIONE	DATA	REDATTO	VERIFICATO	APPROVATO