



PIANTA SCAVI E TRACCIAMENTO 2/2
SCALA 1:200

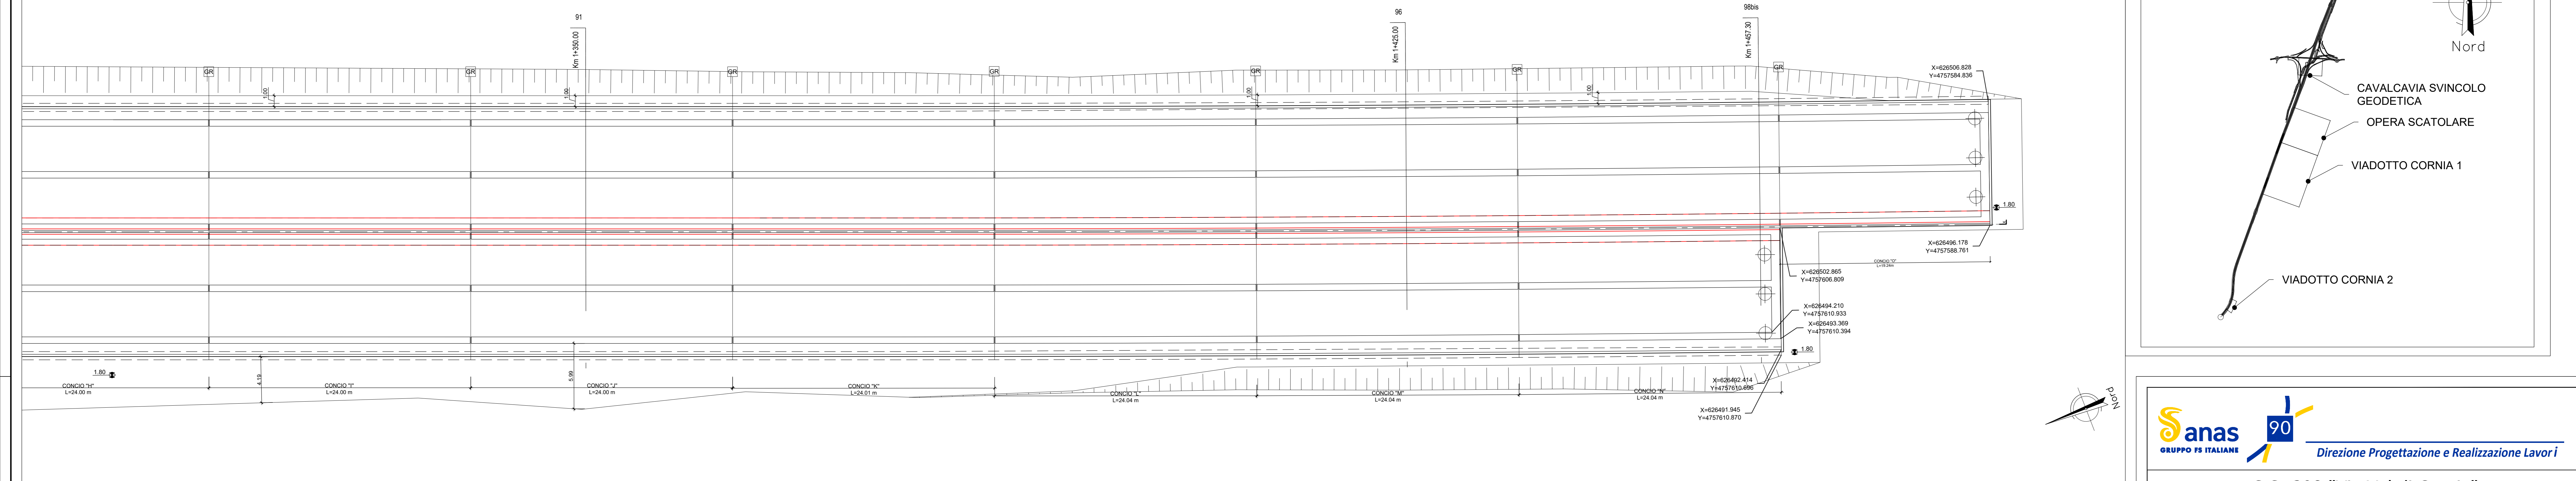

QUADRO DI UNIONE

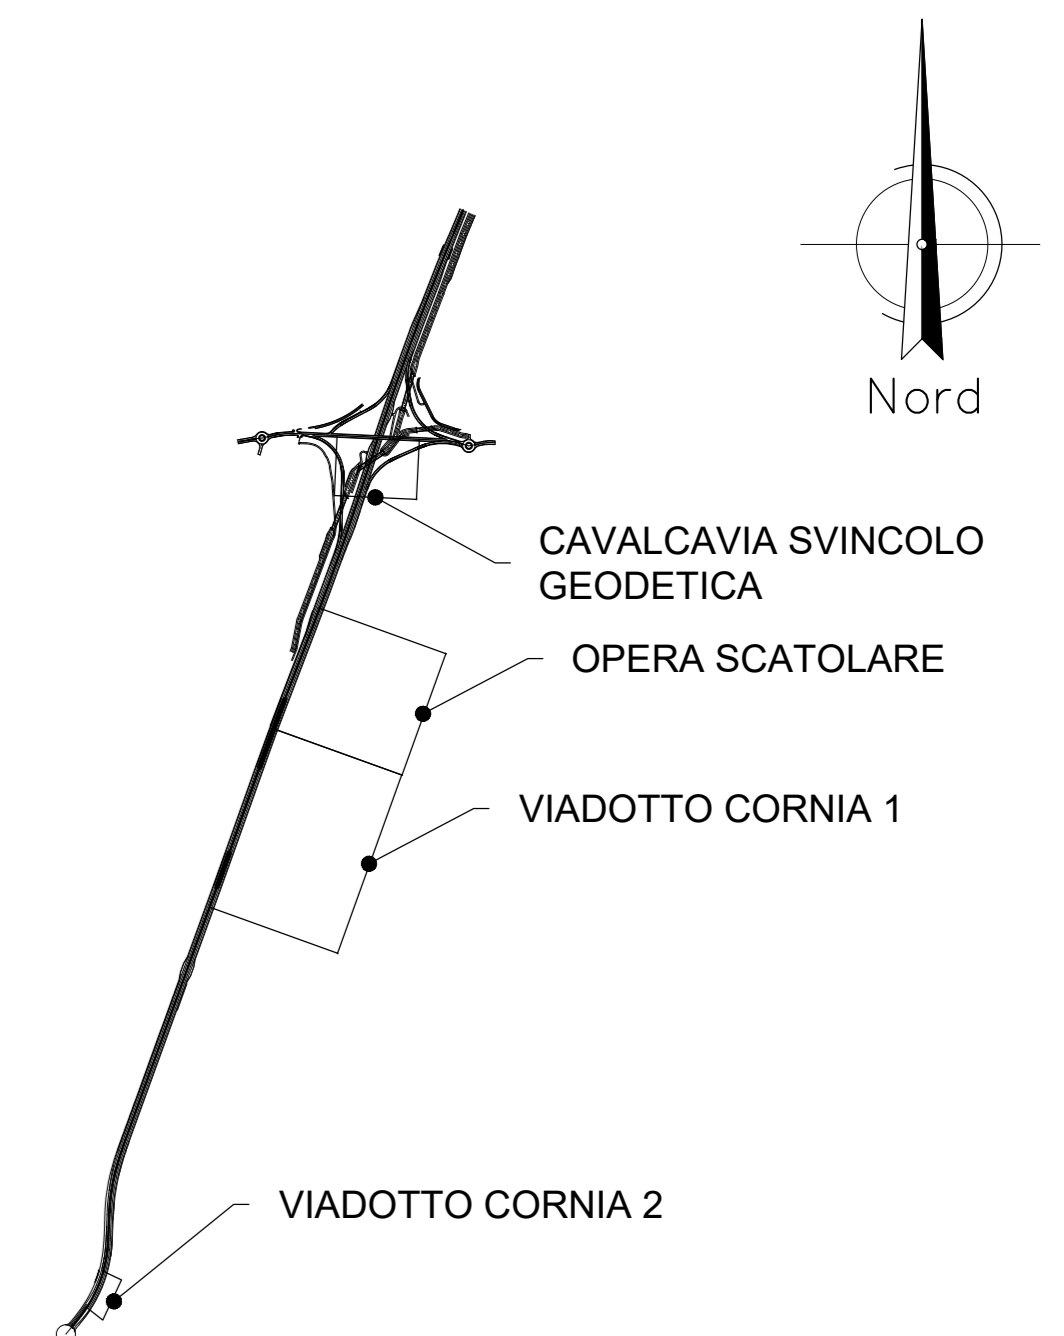

S.S. 398 "Via Val di Cornia"
Bretella di collegamento tra l'Autostrada Tirrenica A12
e il Porto di Piombino
LOTTO 1 - Svincolo di Geodetica-Gagno

PROGETTO ESECUTIVO

COD. FI2

PROGETTAZIONE: **ATI SINTAGMA - GOG - ICAIRIA**

IL RESPONSABILE DELL'INTEGRAZIONE DELLE PRESTAZIONI SPECIALISTICHE: **MANDANTIBARBA**
Dot. Ing. Nando Granieri
Ordine degli Ingegneri della Prov. di Perugia n° 4351

IL GRUPPO DI PROGETTAZIONE:

Dot. Ing. N. Granieri	Dot. Ing. D. Caracciolo	Dot. Ing. V. Rotondi
Dot. Ing. N. Granieri	Dot. Ing. S. Scaroni	Dot. Ing. E. Mariani
Dot. Ing. A. Braccini	Dot. Ing. V. Di Gori	Dot. Ing. G. Vanni
Dot. Ing. F. Zanardi	Dot. Ing. C. Consoni	Dot. Ing. G. Pini
Dot. Ing. G. Carpi	Dot. Ing. F. Domini	Geom. G. Sgarbi

IL GEOMETRA:
Dot. Ing. L. Scaroni
Dot. Ing. E. Sestini
Dot. Ing. E. Sestini
Dot. Ing. L. Diari
Dot. Ing. L. Diari
Dot. Ing. F. Pantano
Dot. Ing. F. Pantano

IL COORDINATORE PER LA SICUREZZA IN FASE DI PROGETTAZIONE:
Dot. Ing. Filippo Frabonico
Ordine degli Ingegneri della Prov. di Perugia n° 43373

PROTOCOLLO DATA MARZO 2019

OPERE D'ARTE MINORI
ASSE PRINCIPALE - STRUTTURA SCATOLARE IN C.A.
Pianta scavi e tracciamento

CODICE PROGETTO	NOME FILE	REVISIONE	SCALA:
DPF112 E 1801	700-0001-501-001	A	1:200
CODICE ELAB.	T000S01STRDIO1		

REV.	DESCRIZIONE	DATA	REDATTO	VERIFICATO	APPROVATO
A	Emissione	26/03/2019	M. De Turi	E. Bertolotti	N. Granieri

