


PLANIMETRIA INTERVENTO DI INSERIMENTO E RIPRISTINO AMBIENTALE  
SCALA 1:1000

SEZIONE N° G-G  
SCALA 1:200

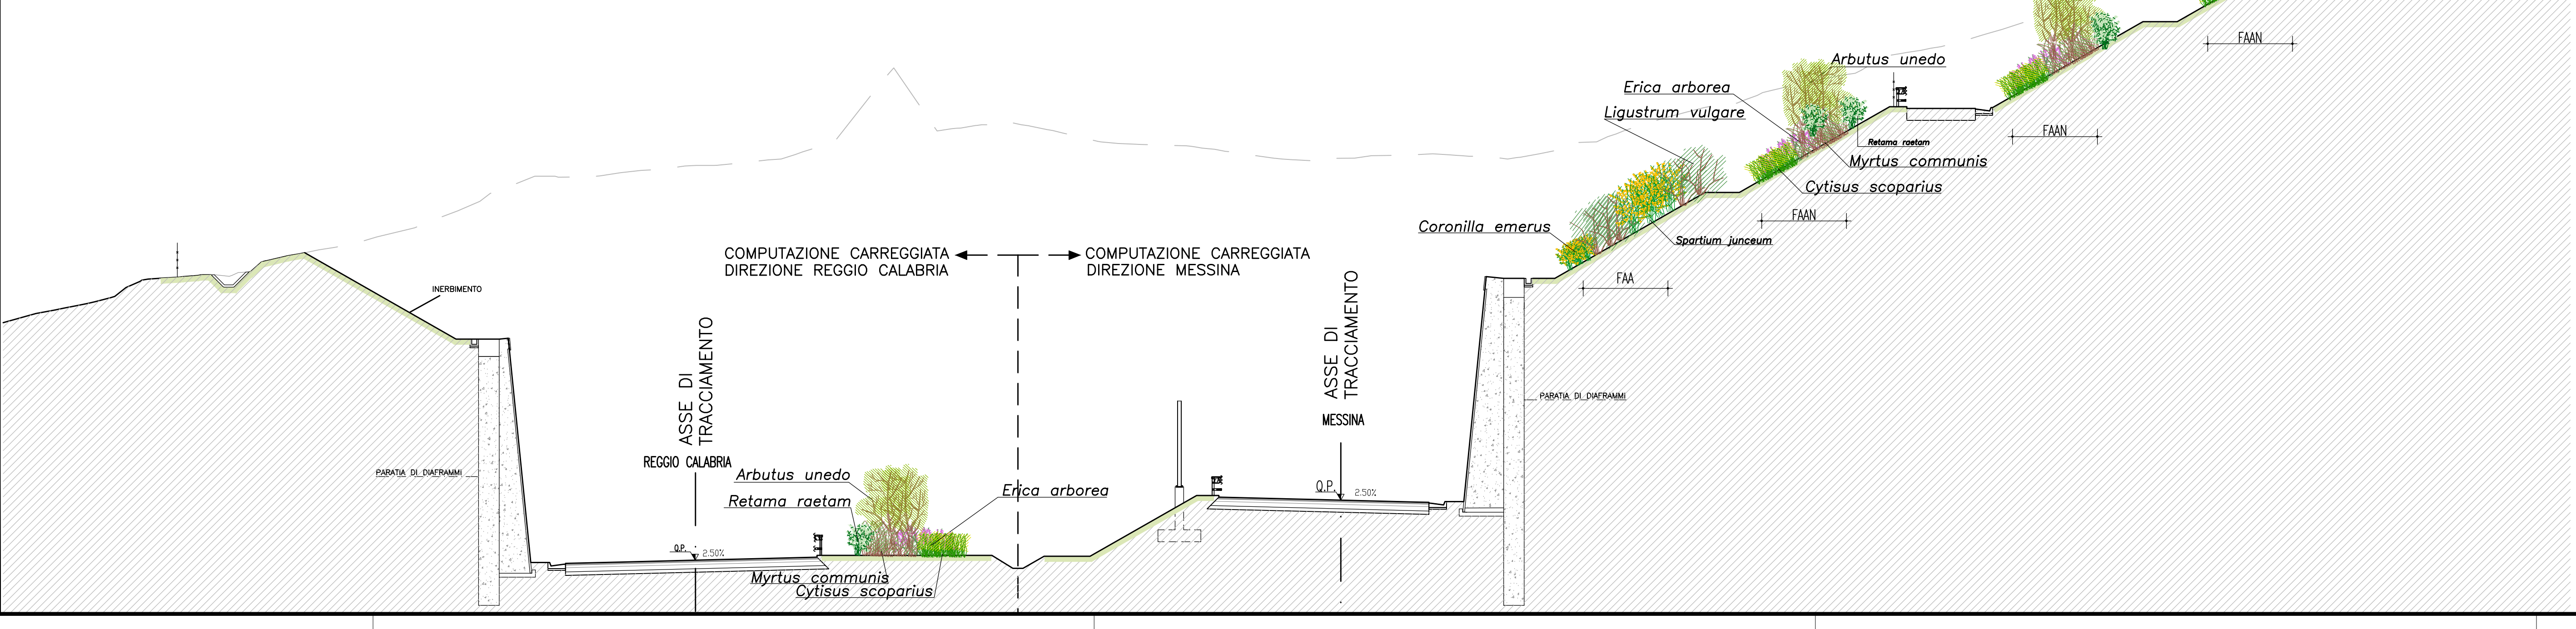


NOTE GENERALI

- MACCHIA ARBOREA ARBUSTIVA IN CONTESTO AGRICOLO (MAAA)
  - Vt Viburnum tinus
  - Os Quercus suber
  - Cs Cytisus scoparius
  - Sj Spartium junceum
  - Oe Olea europaea var. oleaster
  - Er Erica arborea
  - Cp Conoclinium obovatum
- MACCHIA ARBOREA ARBUSTIVA IN CONTESTO NATURALE (MAAN)
  - Oa Olea europaea var. oleaster
  - Ce Coronilla emerus
  - Au Arbutus unedo
  - Rt Retama retam
  - Os Quercus suber
  - Jp Juniperus phoenicea
- FASCIA ARBOREA ARBUSTIVA IN CONTESTO AGRICOLO (FAAA)
  - Oa Olea europaea var. oleaster
  - Ce Coronilla emerus
  - Mc Myrtus communis
  - Sj Spartium junceum
  - Jp Juniperus phoenicea
- FASCIA ARBUSTIVA ALTA IN CONTESTO NATURALE (FAAN)
  - Au Arbutus unedo
  - Cs Cytisus scoparius
  - Rt Retama retam
  - Er Erica arborea
  - Mc Myrtus communis
- FASCIA ARBUSTIVA IN CONTESTO AGRICOLO (FAA)
  - Ce Coronilla emerus
  - Sj Spartium junceum
  - Lv Ligustrum vulgare
- FASCIA ARBUSTIVA IN CONTESTO NATURALE (FAN)
  - Ce Coronilla emerus
  - Au Arbutus unedo
  - Ci Citrus incanus
  - Vt Viburnum tinus
- SIEPE DI MASCHERAMENTO (SM)
  - Oe Olea europaea var. oleaster
  - Mc Myrtus communis
  - Lv Ligustrum vulgare
  - Rt Retama retam
- MACCHIA ARBUSTIVA MONOSPECIFICA Densa (MAD)
  - Er Erica arborea
  - Cv Citrus villosa
  - Rb Rosmarinus officinalis
  - Rt Retama retam
  - Cs Cytisus scoparius
  - So Salvia officinalis
  - Lv Ligustrum vulgare
- NUCLEI ARBOREI MONOSPECIFICI (NA)
  - Pp Pinus pinea
  - Pb Pinus brutia
  - Cn Citrus sinensis
  - Oe Olea europaea
  - Cv Cupressus sempervirens
- SISTEMAZIONI ROTATORIE (SR)
  - Sj Spartium junceum
  - Ne Nerium oleander
  - La Lavandula angustifolia

- INERBIMENTI
  - INERBIMENTO TECNICO
  - BIOSTUOLA
  - JUTA
  - TELO PACCIAMANTE
- BARRIERE ANTIRUMORE
  - H= 3m
  - H= 4m
  - H= 5m
  - INSONORIZZAZIONE
  - Perimetro cantiere

QUADRO DI UNIONE

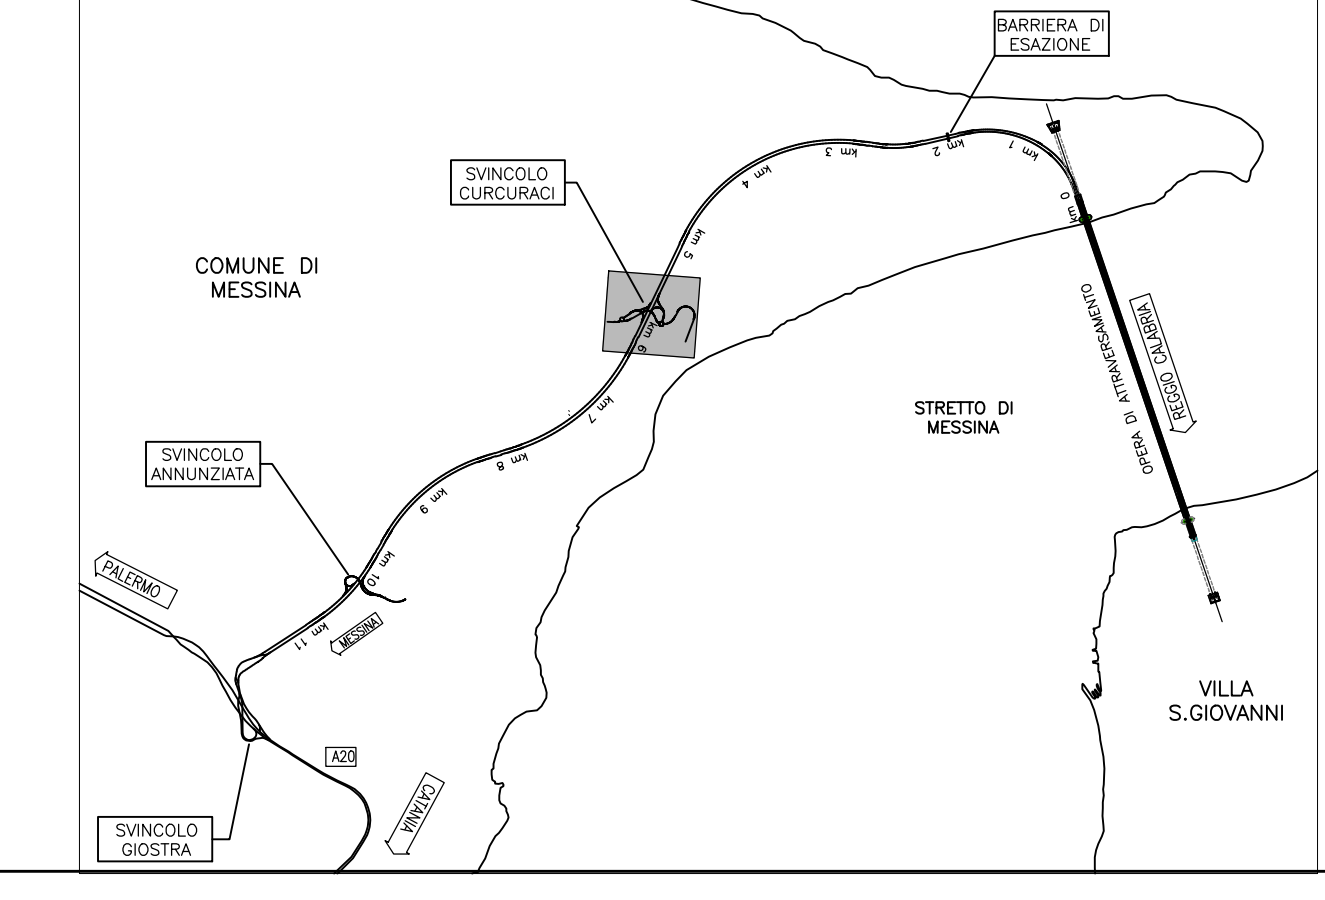

RIPRESA DA ELICOTTERO DELL'AREA DI INSEDIAMENTO DEL CANTIERE



FOTOINSENERIMENTO - SISTEMAZIONE FINALE DELL'AREA DI CANTIERE



**Stretto di Messina**  
 Concessionaria per la progettazione, realizzazione e gestione del collegamento stabile tra la Sicilia e il Continente  
 Organismo di diritto pubblico  
 (Legge n° 1158 del 31 dicembre 1971, modificata dal D.Lgs. n° 114 del 24 aprile 2003)

**PONTE SULLO STRETTO DI MESSINA**  
**PROGETTO DEFINITIVO**

**EUROLINK S.C.p.A.**  
 IMPREGILO S.p.A. (Mandatataria)  
 SOCIETA' ITALIANA PER CONDOTTE D'ACQUA S.p.A. (Mandatante)  
 COOPERATIVA MURATORI E CEMENTISTI - C.M.C. di Ravenna Soc. Coop. a.r.l. (Mandatante)  
 SACYR S.A.U. (Mandatante)  
 ISHIKAWAJIMA - HARIMA HEAVY INDUSTRIES CO. Ltd. (Mandatante)  
 A.C.I. S.C.P.A. - CONSORZIO STABILE (Mandatante)

IL PROGETTISTA Dott. Ing. D. Spoglianti Ordine Ingegneri Milano n° 20953	IL CONTRAENTE GENERALE Project Manager (Ing. P.P. Marcheselli)	STRETTO DI MESSINA Direttore Generale e RUP Validazione (Ing. G. Timmenhri)	STRETTO DI MESSINA Amministratore Delegato (Dott. P. Gucci)
---	--	--	---

**COLLEGAMENTI VERSANTE SICILIA** **CZ0313\_F0**  
 CANTIERI  
 OPERATIVI - LOGISTICI  
 CANTIERI OPERATIVI  
 SI3 - INTERVENTI DI INSERIMENTO E RIPRISTINO AMBIENTALE

REV.	DATA	DESCRIZIONE	REDATTO	VERIFICATO	APPROVATO
FO	20-06-2011	EMISSIONE FINALE	P. MICHELI	M. SALOMONE	D. SPOGLIANTI