
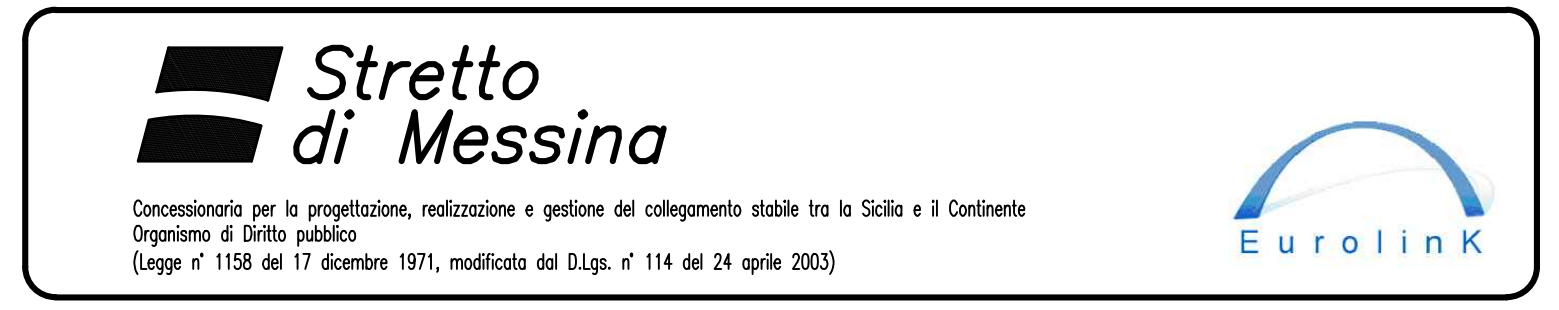
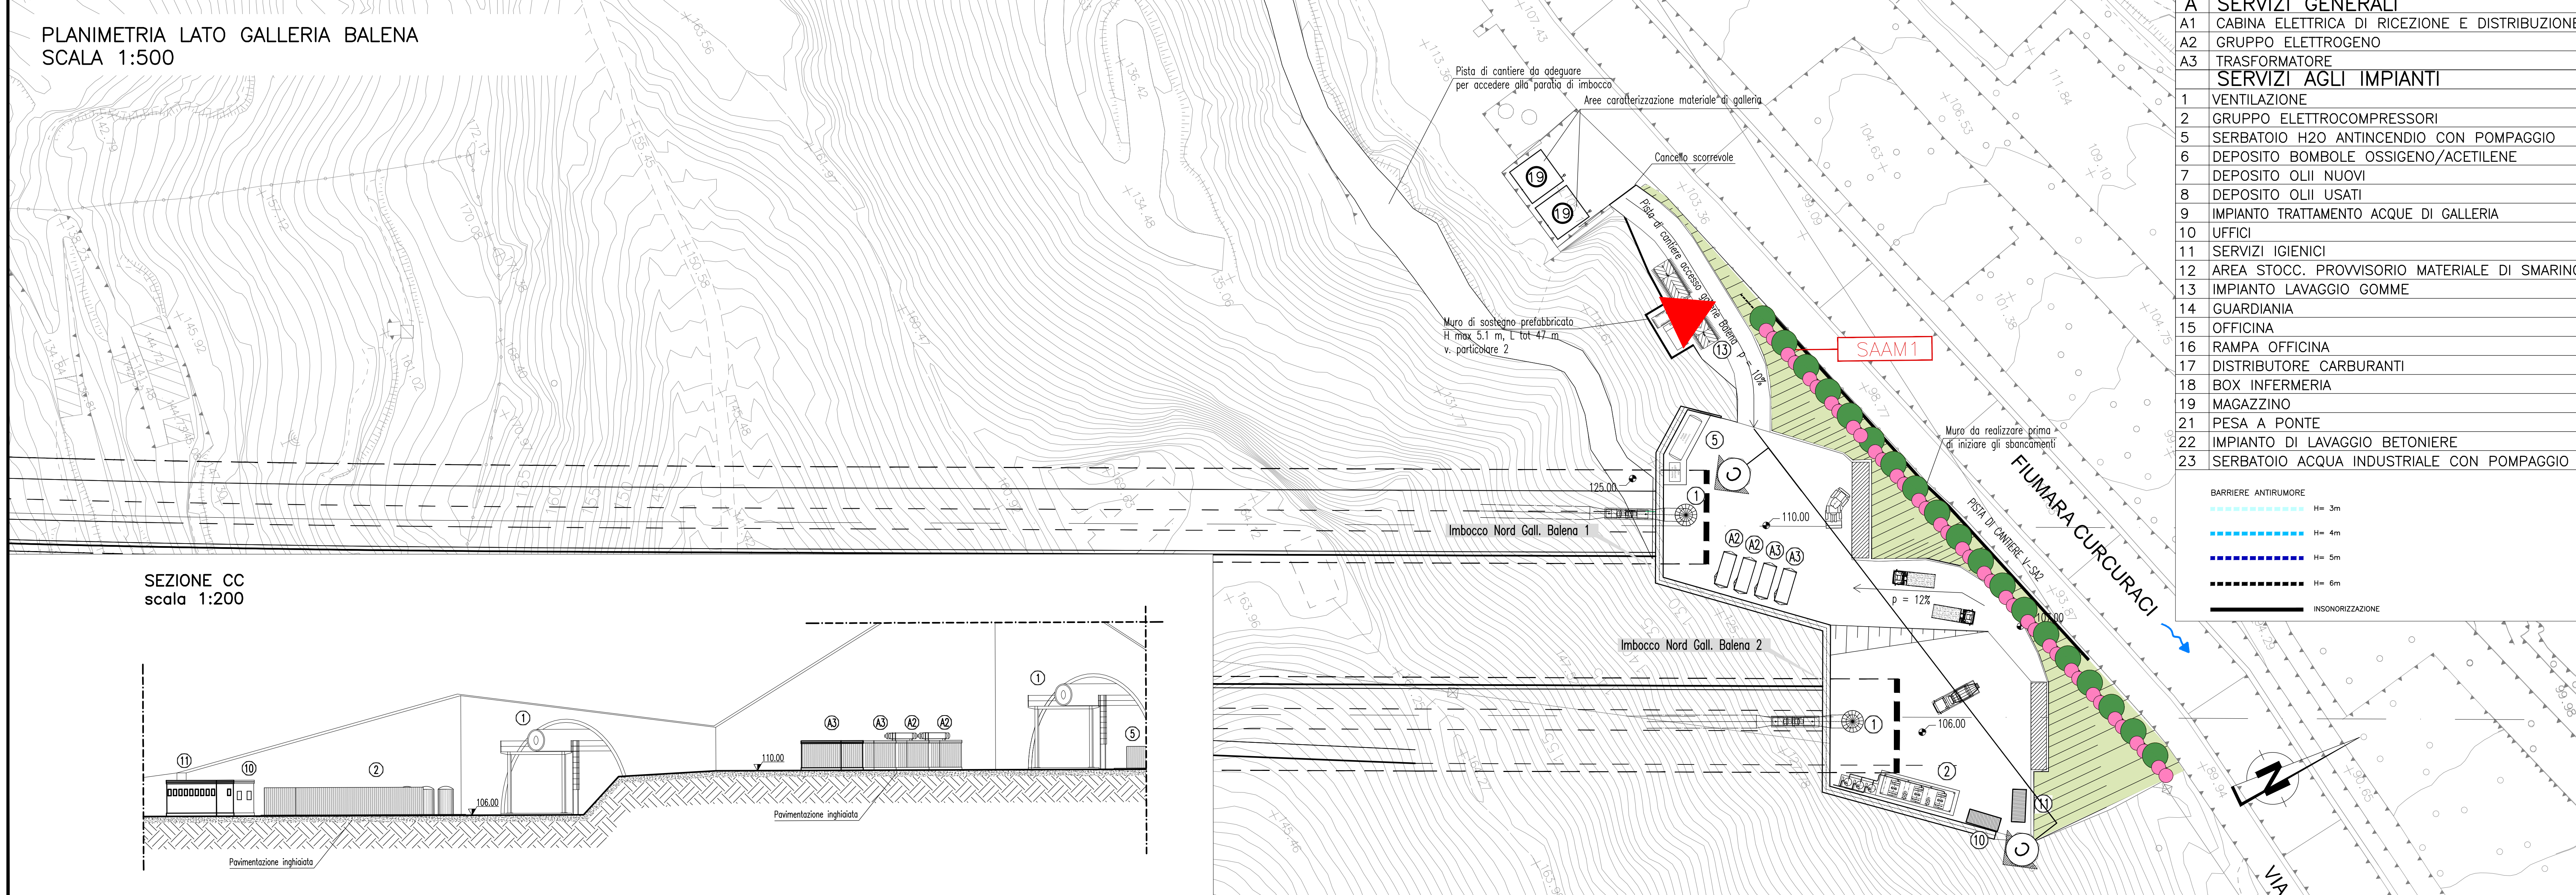
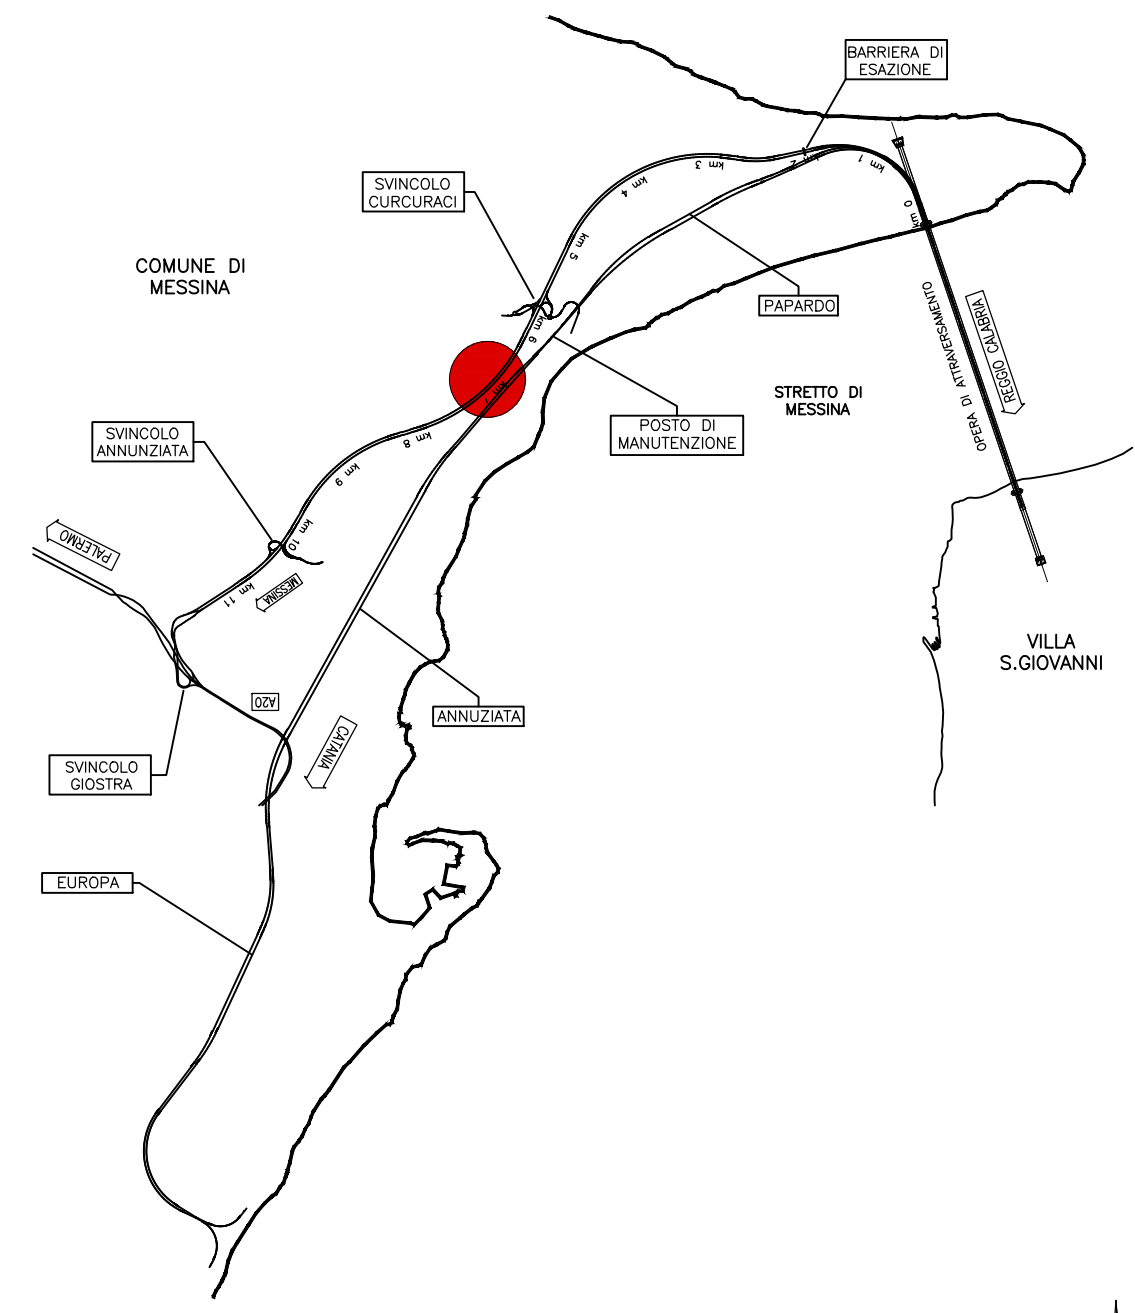


- ### NOTE GENERALI
- STRUTTURE ARBOREE ARBUSTIVE DI MASCHERAMENTO (SAAM1)**  
 Ca Celtis australis  
 No Nerium oleander
- STRUTTURE ARBOREE ARBUSTIVE DI MASCHERAMENTO (SAAM2)**  
 Qp Quercus pubescens  
 Pt Platycodon grandiflorus  
 Mf Mirtus communis
- STRUTTURE ARBOREE ARBUSTIVE DI MASCHERAMENTO (SAM)**  
 Tg Tamara gallica  
 No Nerium oleander  
 Hs Helioscymus italicum
- FASCIA ARBOREA ARBUSTIVA DI MASCHERAMENTO (FAAM)**  
 Cy Cytisus scoparius  
 Ep Erica arborea  
 Pa Phytolacca argusifolia  
 Sp Spartium virgatum  
 Qp Quercus pubescens  
 Pt Platycodon grandiflorus  
 Ca Calceolaria sphegosa
- FASCIA TAMPONE (FT)**  
 Ca Celtis australis  
 Pt Platycodon grandiflorus  
 Ce Ceratonia siliqua  
 Lr Laurus nobilis  
 Au Arbutus unedo  
 Sp Spartium virgatum  
 No Nerium oleander  
 Ph Phytolacca argusifolia  
 Vt Viburnum tinus
- FASCIA VEGETALE RIPARIALE (FVR)**  
 Tg Tamara gallica  
 Pt Platycodon grandiflorus  
 Pt Platycodon grandiflorus  
 No Nerium oleander  
 Pu Phytolacca grandiflora  
 Vt Viburnum tinus
- INERIMENTI**  
 INERIMENTO TECNICO BIODUDA JUTA TELA PACCIAMANTE
- INTERVENTI DI MITIGAZIONE AMBIENTALE**  
 ● LAVAGGIO GOMME  
 ● IMPIANTO DI TRATTAMENTO ACQUE

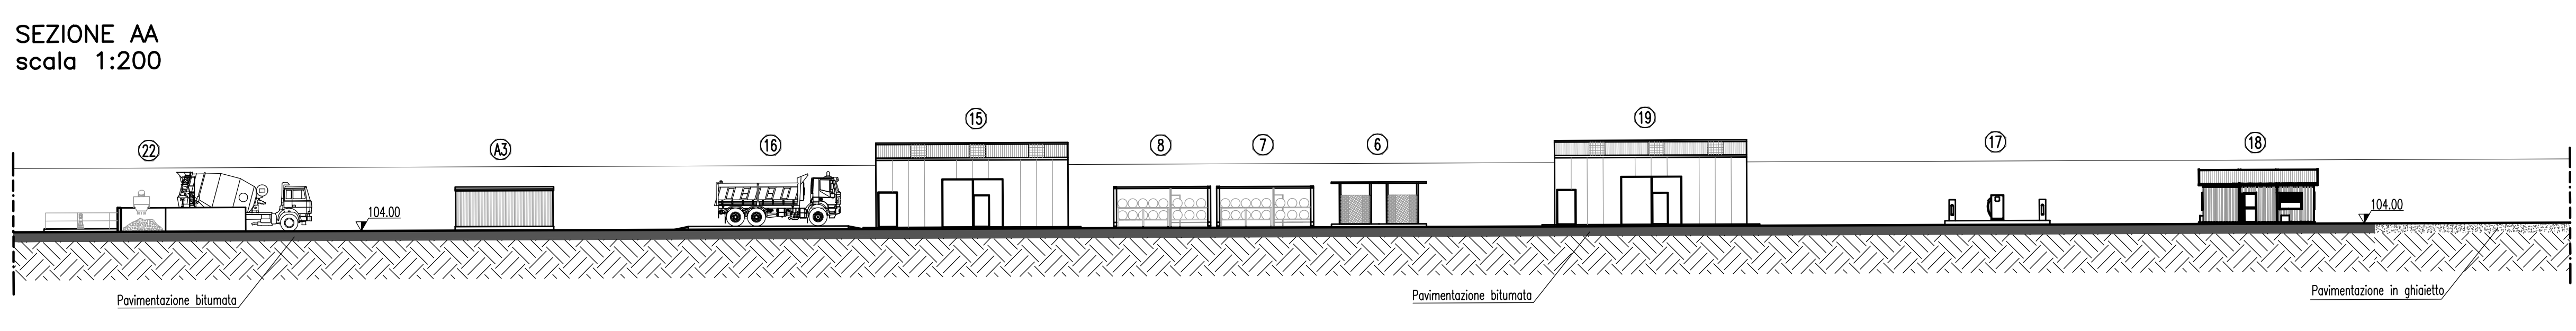

### PONTE SULLO STRETTO DI MESSINA

PROGETTO DEFINITIVO

**EUROLINK S.p.A.**  
 IMPREGIO S.p.A. (Mandatario)  
 SOCIETA' ITALIANA PER CONDOTTE D'ACQUA S.p.A. (Mandatario)  
 COOPERATIVA MURATORI E CEMENTISTI - C.M.C. di Ravenna Soc. Coop. a.r.l. (Mandatario)  
 SACVY S.A.U. (Mandatario)  
 ISHIKAWAJIMA - HARIMA HEAVY INDUSTRIES CO. Ltd. (Mandatario)  
 A.C.I. S.C.P.A. - CONSORZIO STABILE (Mandatario)

<b>IL PROGETTISTA</b> Dott. Ing. D. Spoglianti Ordine Ingegneri Milano n° 20953	<b>IL CONTRAENTE GENERALE</b> Project Manager (Ing. P.P. Marchesetti)	<b>STRETTO DI MESSINA</b> Direttore Generale e RUP Validazione (Ing. G. Timmenhagen)	<b>STRETTO DI MESSINA</b> Amministratore Delegato (Dott. P. Gucci)
--	---	---	--

### COLLEGAMENTI VERSANTE SICILIA

CANTIERI OPERATIVI - LOGISTICI  
 CANTIERI OPERATIVI  
 SI3 - INTERVENTI DI MITIGAZIONE IN FASE DI ESERCIZIO

REV. DATA	DESCRIZIONE	REDAITTO	VERIFICATO	APPROVATO
FO 20-06-2011	EMISSIONE FINALE	P. MICHELI	M. SALOMONE	D. SPOGLIANTI