


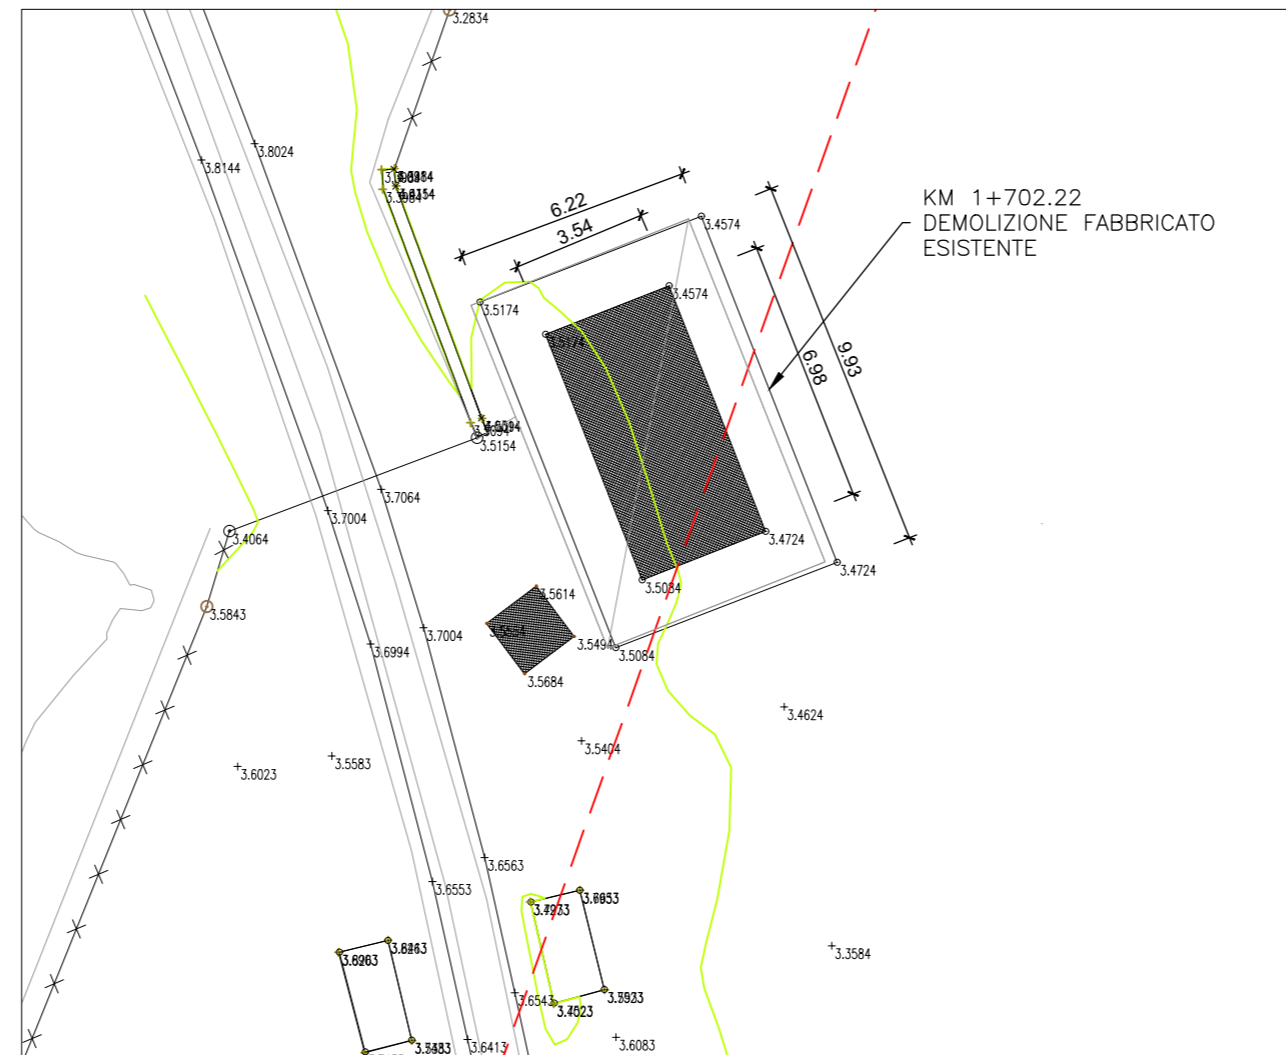

STATO DI FATTO



Direzione Progettazione e Realizzazione Lavori

**S.S. 398 "Via Val di Cornia"**  
 Bretella di collegamento tra l'Autostrada Tirrenica A12  
 e il Porto di Piombino  
 LOTTO 1 - Svincolo di Geodetica-Gagno

PROGETTO ESECUTIVO

COD. FI2

PROGETTAZIONE: ATI SINTAGMA - GDG - ICARIA

IL RESPONSABILE DELL'INTEGRAZIONE DELLE PRESTAZIONI SPECIALISTICHE:  
 Dott. Ing. Nando Granieri  
 Ordine degli Ingegneri della Prov. di Perugia n° A351

IL GRUPPO DI PROGETTAZIONE:  
 MANDATARIA: Sintagma  
 MANDANTI: GEOTECHNICAL DESIGN GROUP, ICARIA società di ingegneria

IL PROGETTISTA:  
 Dott. Ing. Luca Nani  
 Ordine degli Ingegneri della Prov. di Perugia n° A2445

Dott. Ing. N. Granieri  
 Dott. Arch. N. Kamenicky  
 Dott. Ing. V. Truffini  
 Dott. Arch. A. Bracchini  
 Dott. Ing. F. Durastanti  
 Dott. Geol. G. Cerquiglioni  
 Geom. S. Scopetta  
 Dott. Ing. L. Sbrenna  
 Dott. Ing. E. Sellari  
 Dott. Ing. E. Bartolucci  
 Dott. Ing. L. Dinelli  
 Dott. Ing. L. Nani  
 Dott. Ing. F. Pambianco  
 Dott. Agr. F. Berti Nulli

IL GEOLOGO:  
 Dott. Geol. Giorgio Cerquiglioni  
 Ordine dei Geologi della Regione Umbria n°108

Il R.U.P.  
 Dott. Ing. Antonio Scalamandrè

IL COORDINATORE PER LA SICUREZZA IN FASE DI PROGETTAZIONE:  
 Dott. Ing. Filippo Pambianco  
 Ordine degli Ingegneri della Prov. di Perugia n° A1373



PROTOCOLLO

DATA  
 MARZO 2019

**DEMOLIZIONI**  
 Demolizione fabbricato esistente al km 1+702

CODICE PROGETTO		NOME FILE		REVISIONE	SCALA:
PROGETTO	LIV. PROG.	N. PROG.	T00-DE00-STR-DI02		
DPFI12	E	1801	T00DE00STRDI02	A	Varie
REV.	DESCRIZIONE	DATA	REDATTO	VERIFICATO	APPROVATO
A	Emissione	29/03/2019	L.Nani	E.Bartolucci	N.Granieri