


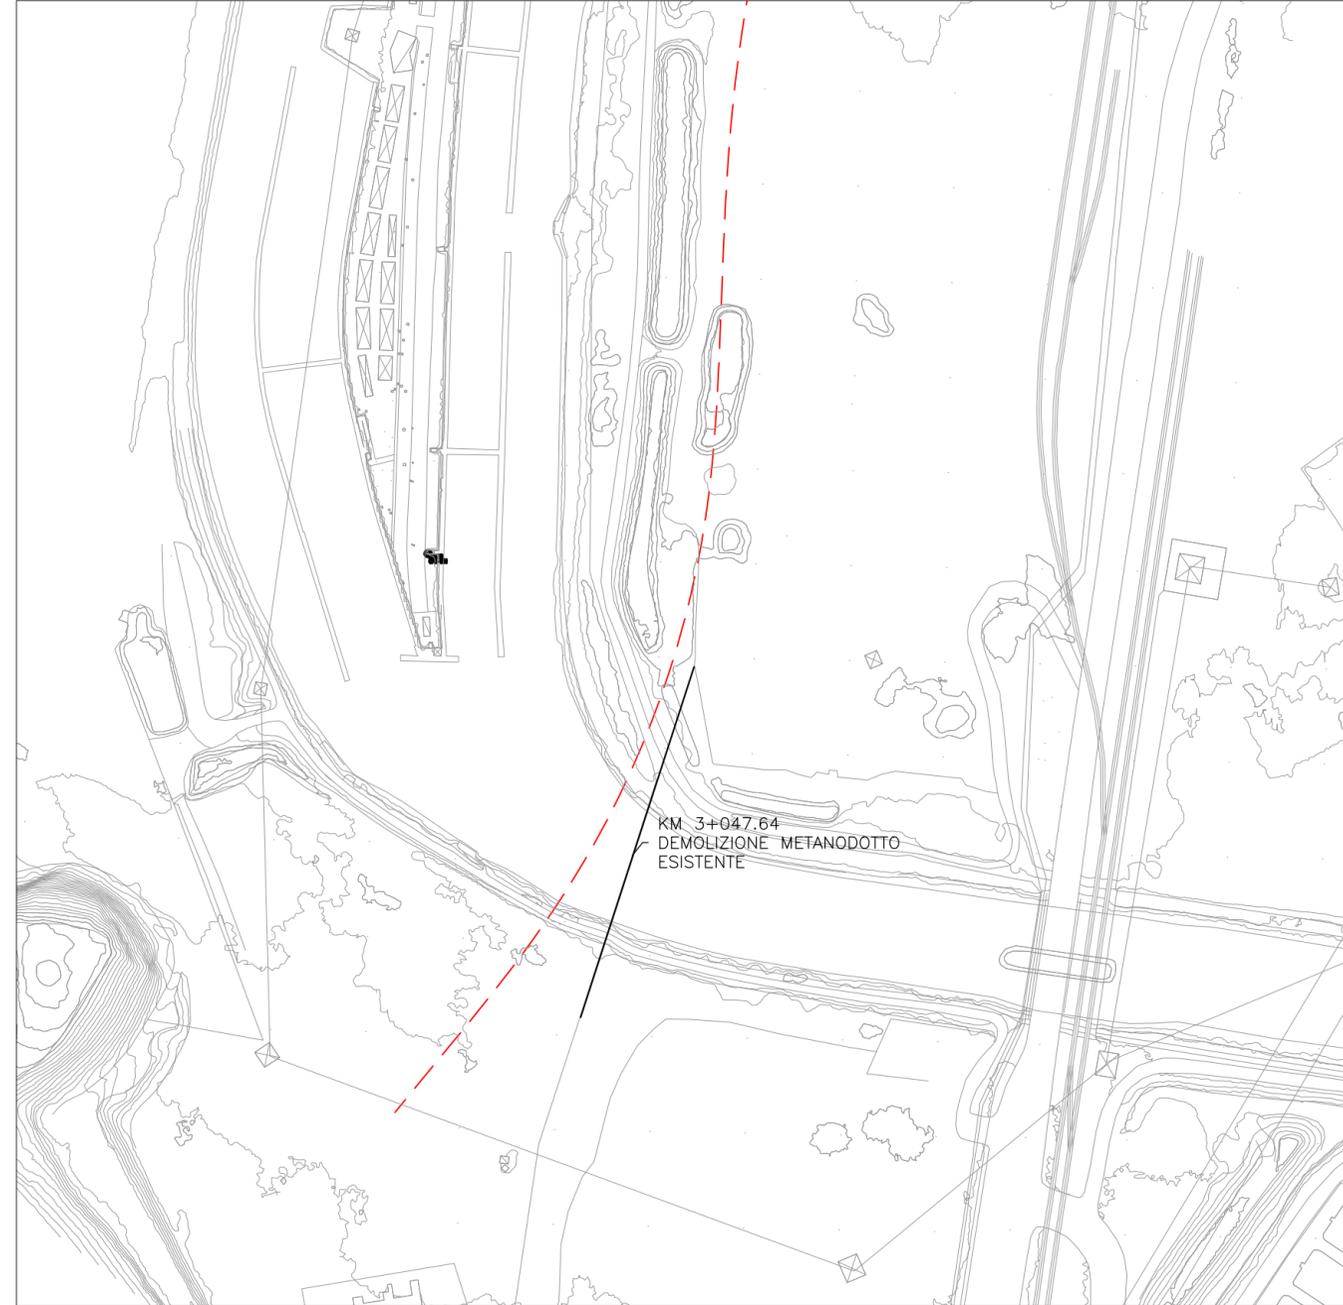

STATO DI FATTO



KEY PLAN

**S.S. 398 "Via Val di Cornia"**  
Bretella di collegamento tra l'Autostrada Tirrenica A12  
e il Porto di Piombino  
LOTTO 1 - Svincolo di Geodetica-Gagno

PROGETTO ESECUTIVO

COD. FI2

PROGETTAZIONE: ATI SINTAGMA - GDG - ICARIA

IL RESPONSABILE DELL'INTEGRAZIONE DELLE PRESTAZIONI SPECIALISTICHE:  
Dott. Ing. Nando Granieri  
Ordine degli Ingegneri della Prov. di Perugia n° A351

IL GRUPPO DI PROGETTAZIONE:  
MANDATARIA: MANDANTI:

**Sintagma** **GEOTECHNICAL DESIGN GROUP** **ICARIA**  
società di ingegneria

IL PROGETTISTA:  
Dott. Ing. Luca Nani  
Ordine degli Ingegneri della Prov. di Perugia n° A2445

Dott. Ing. N.Granieri  
Dott. Arch. N.Kamenicky  
Dott. Ing. V.Truffini  
Dott. Arch. A.Bracchini  
Dott. Ing. F.Durastanti  
Dott. Geol. G.Cerquiglioni  
Geom. S.Scopetta  
Dott. Ing. L.Sbrenna  
Dott. Ing. E.Sellari  
Dott. Ing. E.Bartolucci  
Dott. Ing. L.Dinelli  
Dott. Ing. L.Nani  
Dott. Ing. F.Pambianco  
Dott. Agr. F.Berti Nulli

Dott. Ing. D.Carliaccini  
Dott. Ing. S.Sacconi  
Dott. Ing. G.Cordua  
Dott. Ing. V.De Gori  
Dott. Ing. C.Consorti  
Dott. Ing. F.Dominici

Dott. Ing. V.Rotisciani  
Dott. Ing. F.Macchioni  
Geom. C.Vischioni  
Dott. Ing. V.Piunno  
Dott. Ing. G.Pulli  
Geom. C.Sugaroni

IL GEOLOGO:  
Dott. Geol. Giorgio Cerquiglioni  
Ordine dei Geologi della Regione Umbria n°108

IL R.U.P.  
Dott. Ing.  
Antonio Scalamandrè

IL COORDINATORE PER LA SICUREZZA IN FASE DI PROGETTAZIONE:  
Dott. Ing. Filippo Pambianco  
Ordine degli Ingegneri della Prov. di Perugia n° A1373



PROTOCOLLO

DATA

MARZO 2019

DEMOLIZIONI

Demolizione metanodotto esistente al km 3+047

CODICE PROGETTO			NOME FILE			REVISIONE	SCALA:
PROGETTO	LIV. PROG.	N. PROG.	T00-DE00-STR-DI03			A	Varie
DPFI12	E	1801	CODICE ELAB. T00DE00STRDI03				
A	Emissione	29/03/2019	L.Nani	E.Bartolucci	N.Granieri		
REV.	DESCRIZIONE	DATA	REDATTO	VERIFICATO	APPROVATO		