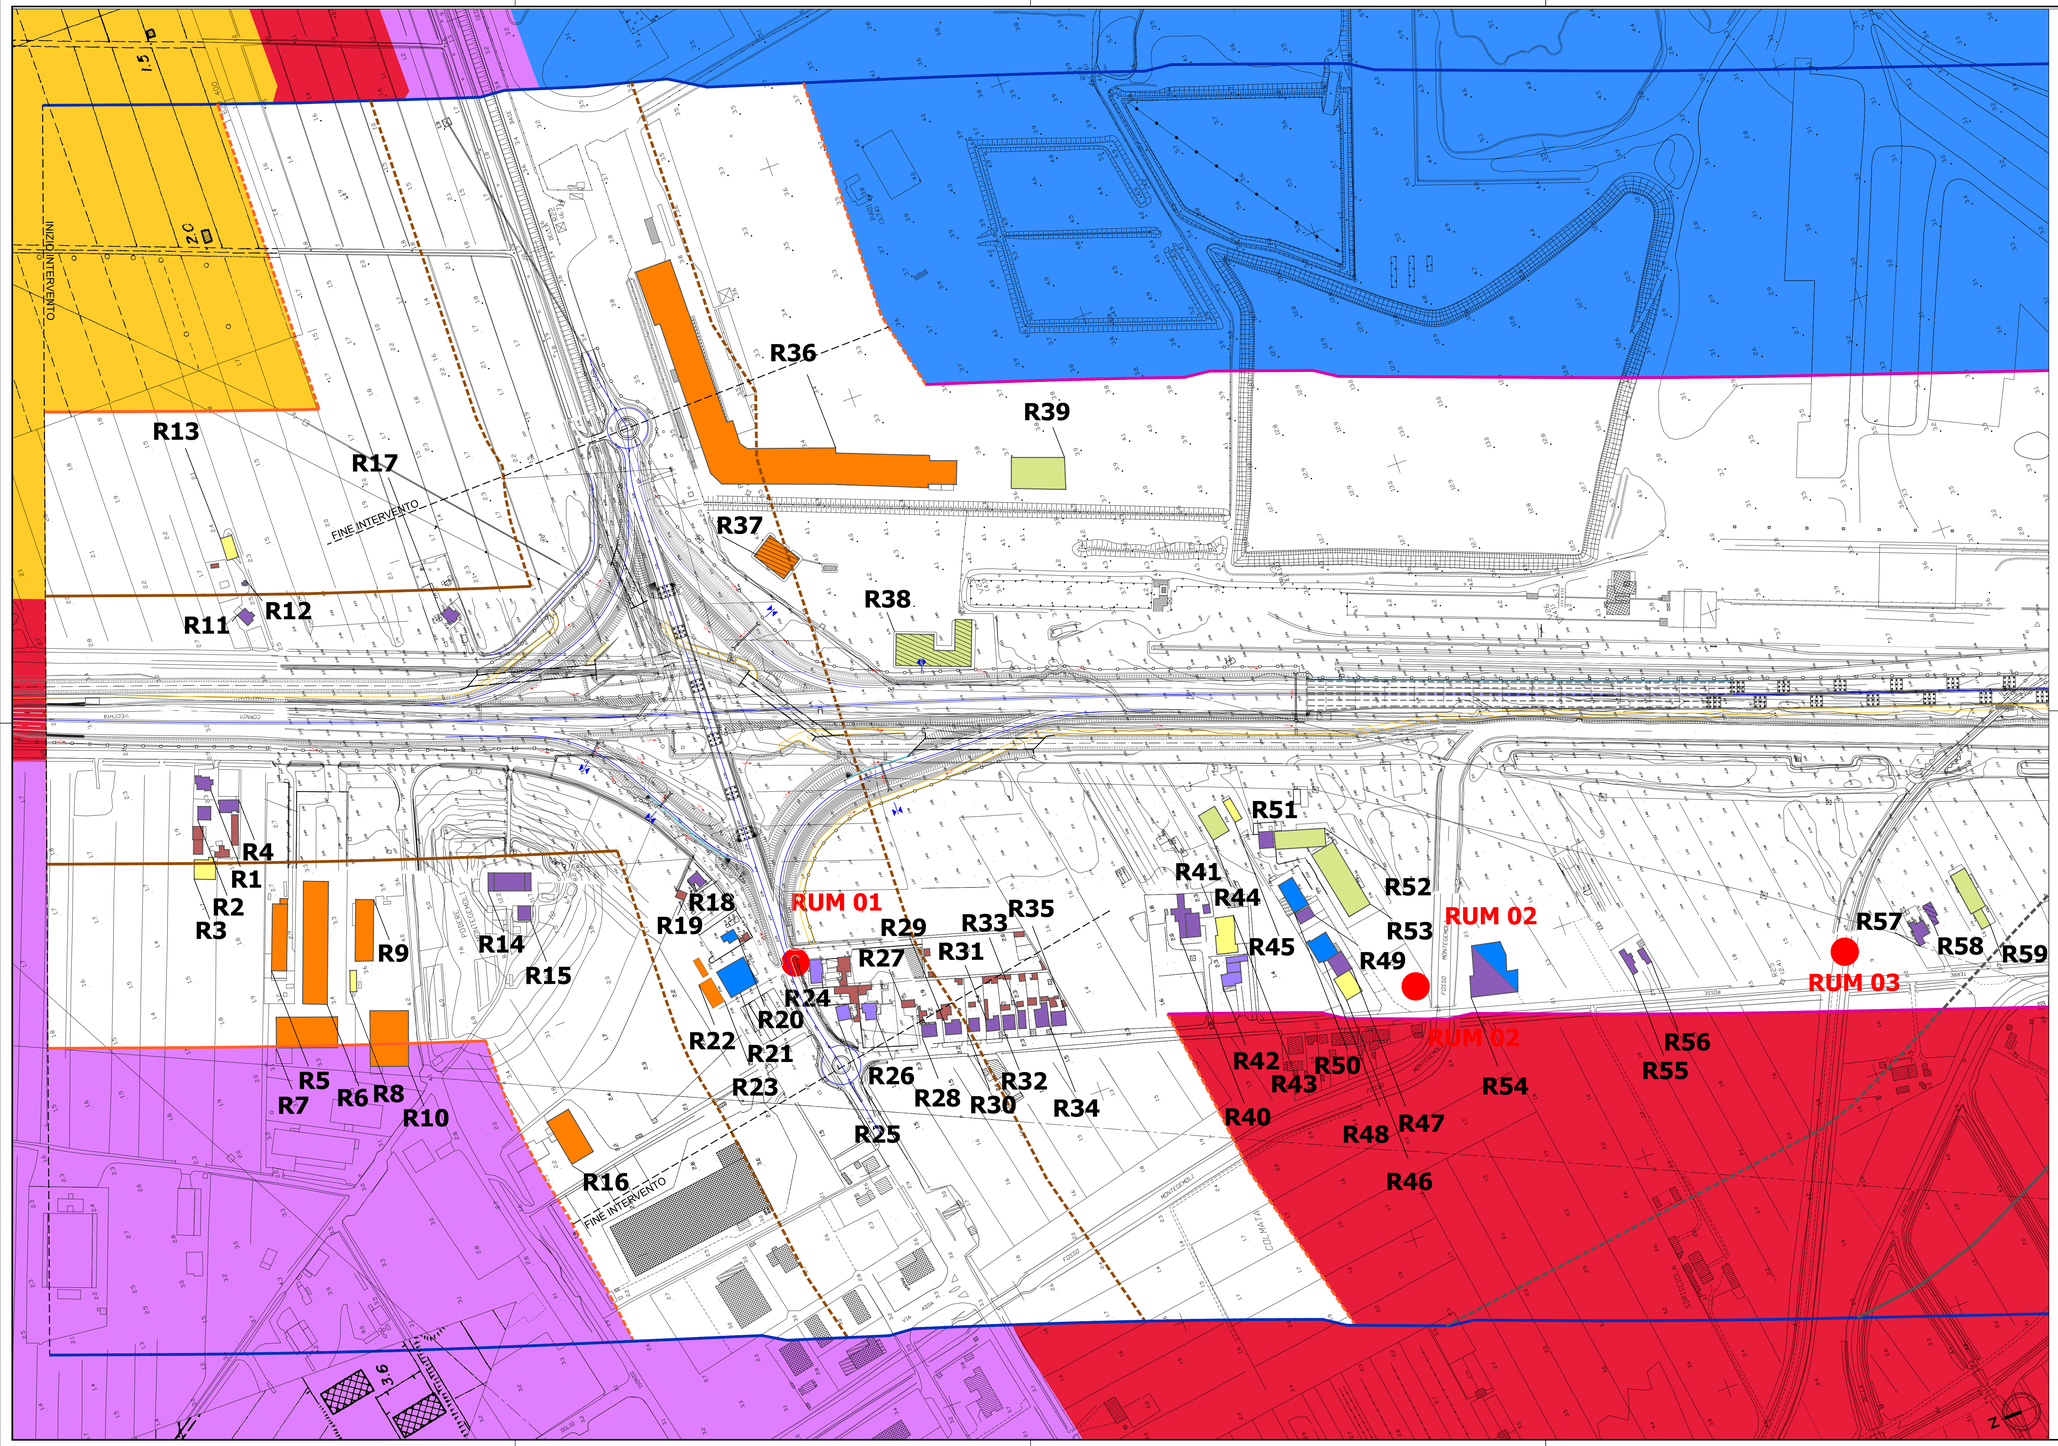

Legenda

Area di studio: fascia 500 m

Ricettori e tipologia d'uso

- Ricettori abitativi 1-2 piani
- Ricettori abitativi 3 piani
- Ricettori terziari 1-2 piani
- Ricettori produttivi 4-5 metri
- Ricettori produttivi 6 metri
- Ricettori produttivi 8 metri
- Servizi
- Annessi non residenziale
- Edificio in disuso

Fasce di pertinenza acustica ai sensi del DPR 142/2004 (infrastrutture stradali)

Tipologia di Infrastruttura	Fasce	Ampiezza fascia di pertinenza acustica (m)	Limiti DPR 142/04			
			Ricettori Sensibili		Altri Ricettori	
			Diurno dB(A)	Notturno dB(A)	Diurno dB(A)	Notturno dB(A)
B -Extraurbana principale di nuova realizzazione	Unica	250	50	40	65	55
B -Extraurbana principale esistente	A	100	50	40	70	60
	B	150			65	55
Cb -Extraurbana secondaria esistente	A	100	50	40	70	60
	B	150			65	55

Fasce di pertinenza acustica ai sensi del DPR 459/1998 (infrastrutture ferroviarie)

Tipologia di Infrastruttura	Fasce	Ampiezza fascia di pertinenza acustica (m)	Limiti DPR 459/98			
			Ricettori Sensibili		Altri Ricettori	
			Diurno dB(A)	Notturno dB(A)	Diurno dB(A)	Notturno dB(A)
Esistente	A	100	50	40	70	60
	B	150			65	55

Zonizzazione acustica comunale

- Classe 1
- Classe 2
- Classe 3
- Classe 4
- Classe 5
- Classe 6

Rilievi fonometrici

- Punti di rilievo campagna fonometrica

anas GRUPPO FS ITALIANE

Direzione Progettazione e Realizzazione Lavori

S.S. 398 "Via Val di Cornia"

Bretella di collegamento tra l'Autostrada Tirrenica A12 e il Porto di Piombino

LOTTO 1 - Svincolo di Geodetica-Gagno

PROGETTO ESECUTIVO — COD. FI2

PROGETTAZIONE: ATI SINTAGMA - GDG - ICARIA

IL RESPONSABILE DELL'INTEGRAZIONE DELLE PRESTAZIONI SPECIALISTICHE:
Dott. Ing. Nando Granieri
Ordine degli Ingegneri della Prov. di Perugia n° A351

IL PROGETTISTA:
Dott. Ing. Luca Nani
Ordine degli Ingegneri della Prov. di Perugia n° A2445

IL GEOLOGO:
Dott. Geol. Giorgio Cerquiglini
Ordine dei Geologi della Regione Umbria n°108

Il R.U.P.
Dott. Ing.
Antonio Scalamandrè

IL COORDINATORE PER LA SICUREZZA IN FASE DI PROGETTAZIONE:
Dott. Ing. Filippo Pambianco
Ordine degli Ingegneri della Prov. di Perugia n° A1373

IL GRUPPO DI PROGETTAZIONE:
MANDATARIA: Sintagma
MANDANTI: GEOTECHNICAL DESIGN GROUP, ICARIA società di ingegneria

Dott.Ing.	N.Granieri	Dott. Ing.	D.Carlaccini	Dott. Ing.	V.Rotisciani
Dott.Arch.	N.Kamenicky	Dott. Ing.	S.Sacconi	Dott. Ing.	F.Marchioni
Dott.Ing.	V.Truffini	Dott. Ing.	G.Cordua	Geom.	C.Vlachini
Dott.Arch.	A.Brocchini	Dott. Ing.	V.De Gori	Dott. Ing.	V.Piumno
Dott.Ing.	F.Durastanti	Dott. Ing.	C.Consorti	Dott. Ing.	G.Pulli
Dott.Geol.	G.Cerquiglini	Dott. Ing.	F.Dominici	Geom.	C.Sugaroni
Geom.	S.Scopetta				
Dott.Ing.	L.Sbrenna				
Dott.Ing.	E.Sellari				
Dott.Ing.	M.Petrelli				
Dott.Ing.	L.Dinelli				
Dott.Ing.	L.Nani				
Dott.Ing.	F.Pambianco				
Dott. Agr.	F.Berti Nulli				

PROTOCOLLO | DATA: MARZO 2019

ORDINE DEGLI INGEGNERI DELLA PROVINCIA DI PERUGIA — DOTTORE INGEGNERE NANDO GRANIERI — SETTORE CIVILE E AMBIENTALE — SETTORE DELL'INFORMAZIONE

ORDINE DEGLI INGEGNERI DELLA PROVINCIA DI PERUGIA — Sezione A N° A2445 — DOTTORE INGEGNERE LUCA NANI — SETTORE CIVILE E AMBIENTALE — SETTORE DELL'INFORMAZIONE

AMBIENTE
STUDIO ACUSTICO
Planimetria dei recettori, zonizzazione acustica e punti di misura - Tav. 1 di 2

CODICE PROGETTO			NOME FILE	REVISIONE	SCALA:
PROGETTO	LIV. PROG.	N. PROG.	T00-IA02-AMB-CT01-A		
DPFI12	E	1801	CODICE ELAB. 00IA02AMBCT01	A	1:2000

REV.	DESCRIZIONE	DATA	REDATTO	VERIFICATO	APPROVATO
A	Emissione	29/03/2019	C.Presciutti	A.Brocchini	N.Granieri