


NOTE GENERALI

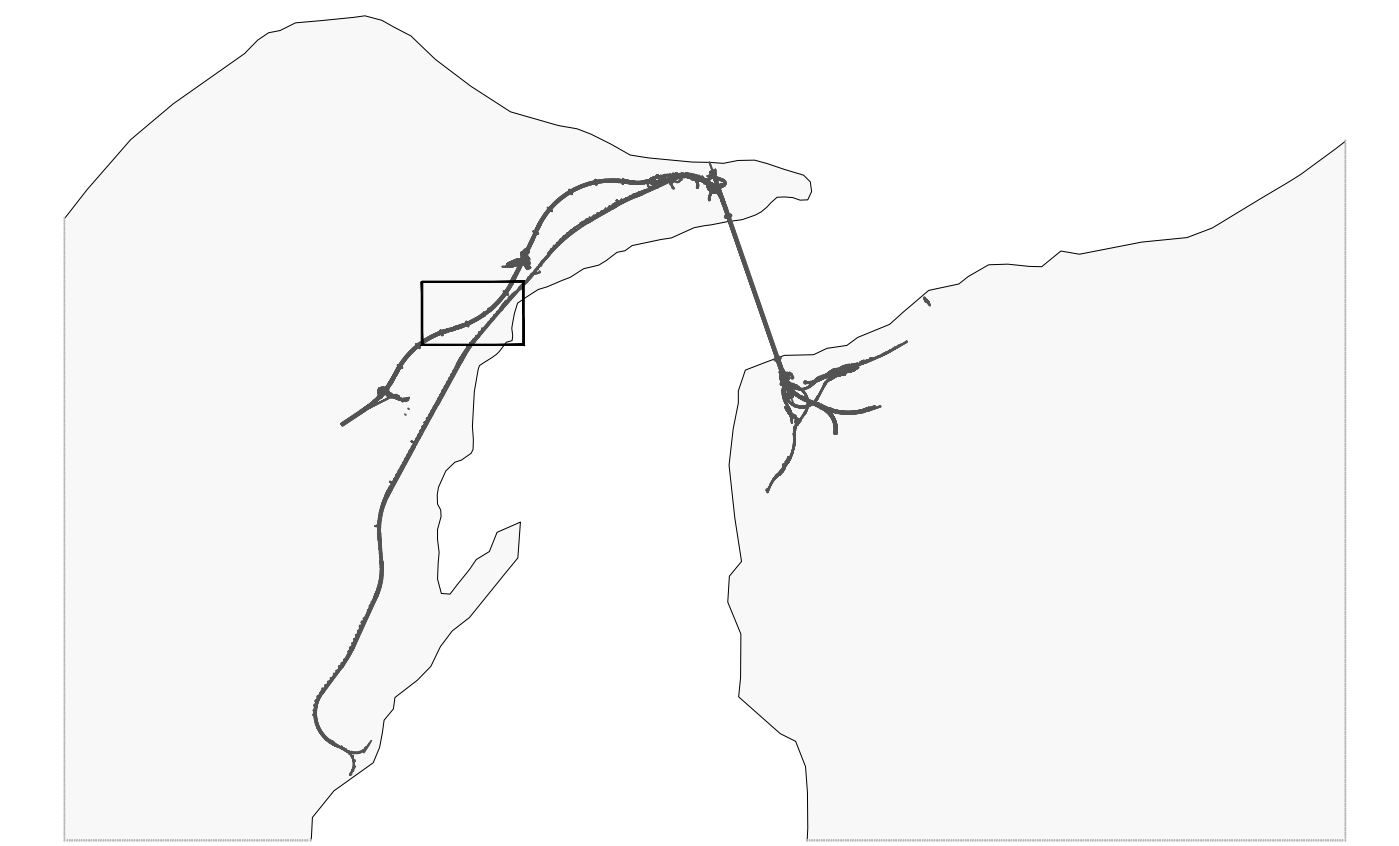

**LEGENDA INSTALLAZIONI
CANTIERI OPERATIVI : CO.57 PACE**

- 1 Ventilazione
- 2 Gruppo elettrocompressori
- 3 Cabina Enel
- 4 Cabina di trasformazione
- 5 Serbatoio H2O antincendio con gruppo di pompaggio
- 6 Deposito bombole ossigeno/acetilene
- 7 Deposito olii nuovi
- 8 Deposito olii usati
- 9 Impianto di trattamento acque
- 10 Guardiana
- 11 Spogliatoi e servizi igienici
- 12 Area stoccaggio provvisorio materiale di smarino
- 13 Lavaggio gomme
- 14 Ufficio
- 15 Rampa officina
- 16 Distributore carburante
- 17 Magazzino
- 18 Pesa a ponte
- 19 Area Caratterizzazione materiale di smarino
- 20 Ufficio di cantiere
- 21 Infermeria
- 22 Vasca raccolta acque di galleria

- Punto consegna ENEL e cabina di distribuzione primaria
- Cabina di trasformazione containerizzata (2.5x6.0m)
- Gruppo elettrogeno containerizzato (2.5x6.0m)
- DISTRIBUZIONE M.T. (20KV) IN CAVIDOTTO INTERRATO
- DISTRIBUZIONE B.T. (400V) IN CAVIDOTTO INTERRATO
- PROIETTORE ASIMMETRICO (SAP 400W)
- PROIETTORE TIPO STRADALE (SAP 250W)

ITEM	DESCRIZIONE	TRAFO KVA	POTENZA INSTALLATA (KW)	POTENZA UTILIZZATA (KW)	ITEM	DESCRIZIONE	KVA
A6	Punto consegna/distribuzione	-	-	-	-	-	-
A65	Punto consegna/distribuzione	-	-	-	-	-	-
B16	Cabina di Trasformazione	315	20/0.4kV	185	140	-	-
B17	Cabina di Trasformazione	800	20/0.4kV	630	470	GE1 Generatore d'emergenza	800
B18	Cabina di Trasformazione	1250	20/0.4kV	910	700	-	-
B19	Cabina di Trasformazione	1250	20/0.4kV	1000	810	GE2 Generatore d'emergenza	800
B20	Cabina di Trasformazione	1250	20/0.4kV	910	700	-	-

NOTA BENE: PER I DATI DI DETTAGLIO RELATIVI AGLI IMPIANTI TECNOLOGICI VEDI RELAZIONE DESCRITTIVA DELL'OPERA RIF. ELABORATO: CG2900PRODCSZC3C0057000001A

Stretto di Messina
Concessionaria per la progettazione, redazione e gestione del collegamento stabile tra lo Sicile e il Continente
 Organismo di diritto pubblico
 (Legge n° 1158 del 17 dicembre 1971, modificata dal D.Lgs. n° 114 del 24 aprile 2001)

PONTE SULLO STRETTO DI MESSINA

PROGETTO DEFINITIVO

EUROLINK S.C.p.A.
 IMPREGILO S.p.A. (Mandatataria)
 SOCIETA' ITALIANA PER CONDOTTE D'ACQUA S.p.A. (Mandatante)
 COOPERATIVA MURATORI E CEMENTISTI - C.M.C. di Ravenna Soc. Coop. a.r.l. (Mandatante)
 SACVY S.A.U. (Mandatante)
 ISHIKAWAJIMA - HARIMA HEAVY INDUSTRIES CO. Ltd. (Mandatante)
 A.C.I. S.C.P.A. - CONSORZIO STABILE (Mandatante)

IL PROGETTISTA Dott. Ing. R. Gatti Ordine Ingegneri Firenze n° 2157	IL CONTRAENTE GENERALE Project Manager (Ing. P.P. Marcheselli)	STRETTO DI MESSINA Direttore Generale e RUP Validazione (Ing. G. Timmerling)	STRETTO DI MESSINA Amministratore Delegato (Dott. P. Gucci)
---	---	--	--

COZ320_F0

COLLEGAMENTI VERSANTE SICILIA
 CANTIERI
 OPERATIVI - LOGISTICI
 CANTIERI OPERATIVI CO.57. - PACE
 SI4 - PLANIMETRIA IMPIANTI E ATTREZZATURE - IMPIANTI ELETTRICI

REV.	DATA	DESCRIZIONE	REDATTO	VERIFICATO	APPROVATO
FO	20-06-2011	EMISSIONE FINALE	STUCCHI	GIUCCI	BEGHELLI