
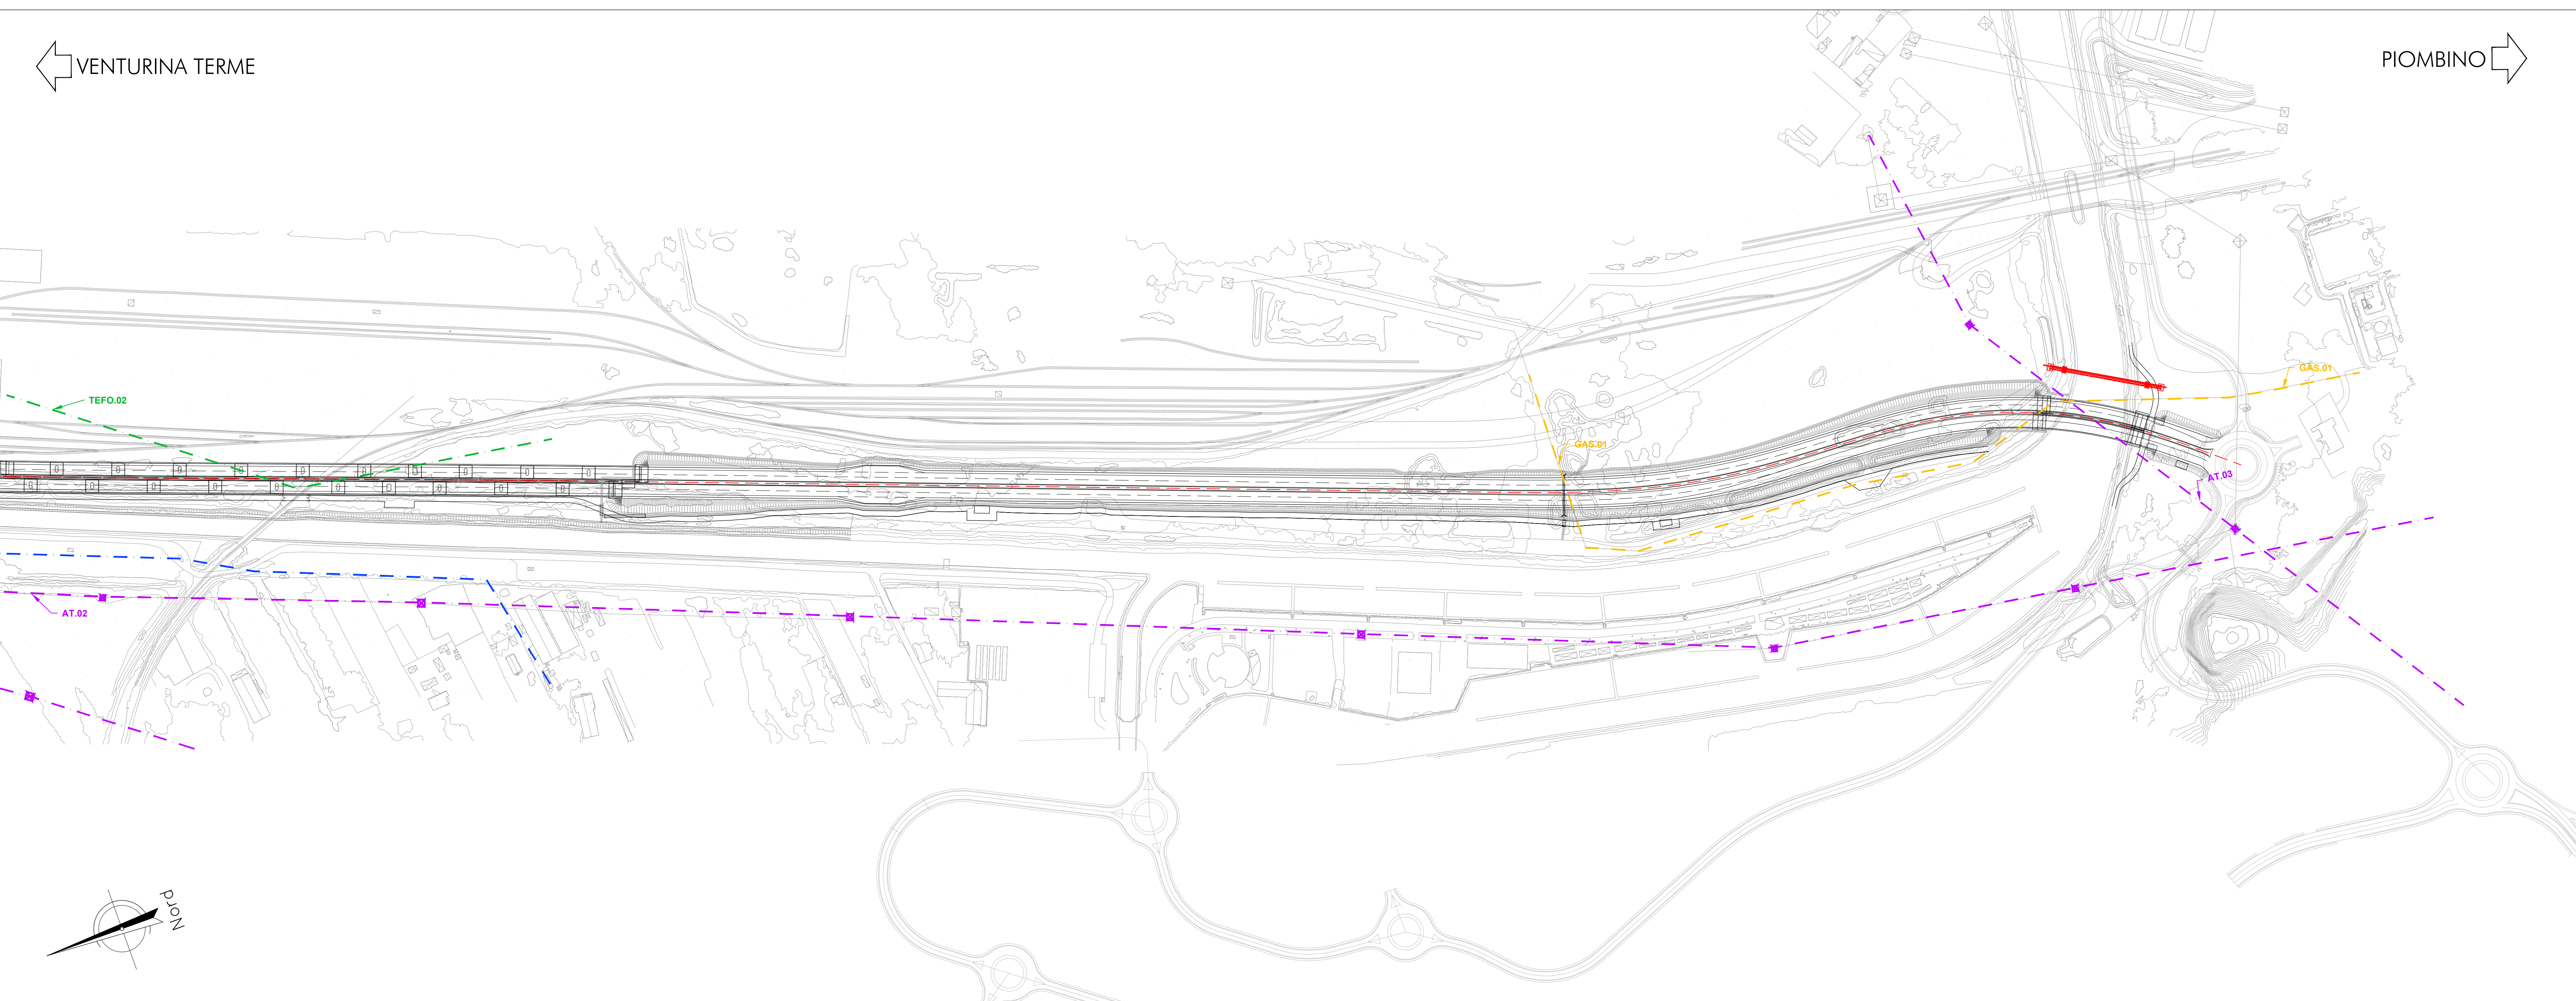


**LEGENDA DELLE INTERFERENZE ESISTENTI**

GASDOTTO	---
LINEA ELETTRICA BT/MT	---
LINEA ELETTRICA AT	---
TELEFONIA E TELECOMUNICAZIONI	---
ACQUEDOTTO	---
FOGNATURA	---

	n°	Descrizione	Gestore
telefonia e fibra ottica	TEFO.01	fibra ottica interrata	Telecom
	TEFO.02	cavi telefonici interrati	AFERPI S.p.A
	TEFO.03	cavi telefonici interrati	Telecom
gasdotti	GAS.01	Metanodotto DN350 + condotta idrica + linea elettrica	AFERPI S.p.A
	GAS.02	Metanodotto DN150	SNAM Rete Gas
linee elettriche	BT.01	Linea Bassa Tensione	ENEL
	BT.02	Linea Bassa Tensione	ENEL
	MT.01	Linea Media Tensione	ENEL
	AT.01	Linea Alta Tensione	TERNA
	AT.02	Linea Alta Tensione	TERNA
	AT.03	Linea Alta Tensione	AFERPI S.p.A
fogne	SC.10	Scarico fognario sul canale Vecchia Cornia	RiMateria
	SC.01	Scarico fognario sul canale Vecchia Cornia	RiMateria
	SC.02	Scarico fognario sul canale Vecchia Cornia	RiMateria
	SC.03	Scarico fognario sul canale Vecchia Cornia	RiMateria
acquedotti	SC.04	Fognatura nera in pressione DN200 PVC	ASA
	IDR.01	Acquedotto industriale DN 250 PEAD PN16	ASA
	IDR.02	Acquedotto industriale DN 500 PVC (di progetto DE500 PEAD PN16)	ASA
	IDR.03	Acquedotto industriale DN 400 FIBRO (di progetto DE400 PEAD PN16)	ASA
	IDR.04	Acquedotto industriale DN 100 ACCIAIO (di progetto DE100 PEAD PN16)	ASA
	IDR.05	Acquedotto industriale DN 350 ACCIAIO "MAGONA" (di progetto DN350 ACCIAIO)	ASA

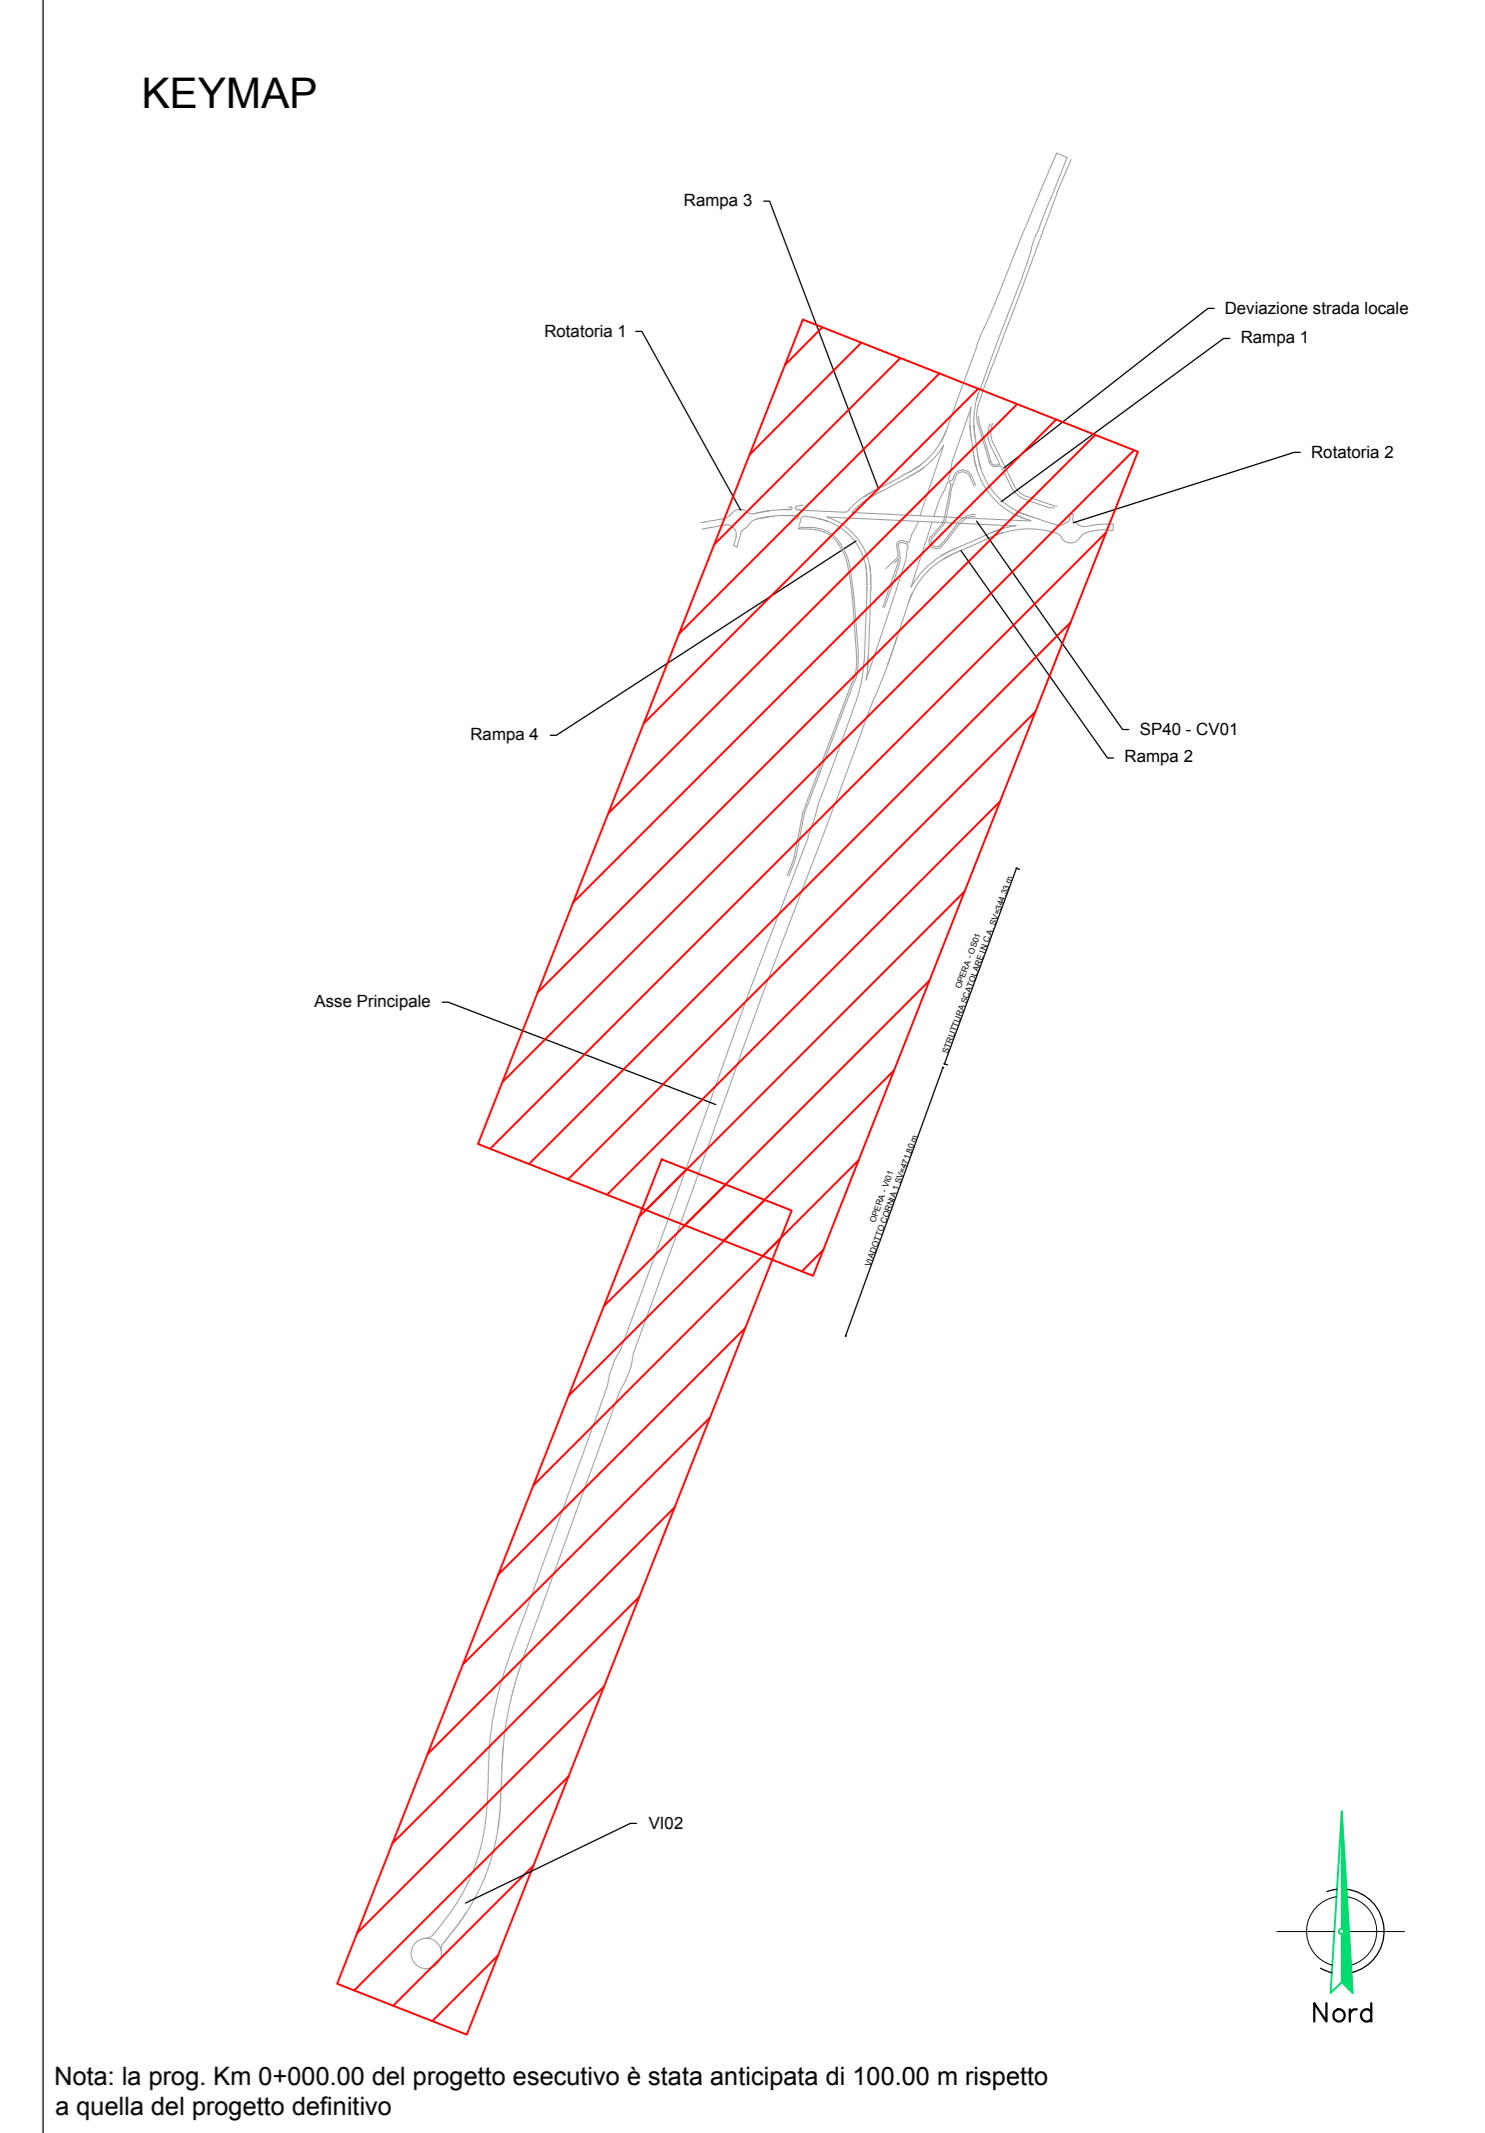

**Sanas** GRUPPO FS ITALIANE **90** Direzione Progettazione e Realizzazione Lavori

**S.S. 398 "Via Val di Cornia"**  
Bretella di collegamento tra l'Autostrada Tirrenica A12 e il Porto di Piombino  
LOTTO 1 - Svincolo di Geodetica-Gagno

**PROGETTO ESECUTIVO** COD. FI2

**PROGETTAZIONE: ATI SINTAGMA - GEG - ICRARIA**

IL RESPONSABILE DELL'INTEGRAZIONE DELLE PRESTAZIONI SPECIALISTICHE: **MANDATARI** IL GRUPPO DI PROGETTAZIONE: **MANDATARI**

Dot. Ing. Nando Granieri Ordine degli Ingegneri della Prov. di Perugia n° 4351

**Sintagma** **GEOTECNICA** **ICRARIA**

Dot. Ing. N. Granieri Dot. Ing. G. Caracciolo Dot. Ing. V. Rossetti  
Dot. Ing. N. Granieri Dot. Ing. S. Baccioni Dot. Ing. M. Mancini  
Dot. Arch. A. Braccioni Dot. Ing. V. Di Gori Dot. Ing. V. Di Gori  
Dot. Ing. F. Santarelli Dot. Ing. G. Caracciolo Dot. Ing. G. Caracciolo  
Dot. Geol. G. Caracciolo Dot. Ing. F. Santarelli Dot. Ing. G. Caracciolo  
Dot. Ing. L. Caracciolo Dot. Ing. E. Santarelli Dot. Ing. G. Caracciolo  
Dot. Ing. L. Caracciolo Dot. Ing. L. Caracciolo Dot. Ing. G. Caracciolo  
Dot. Ing. L. Caracciolo Dot. Ing. L. Caracciolo Dot. Ing. G. Caracciolo  
Dot. Ing. L. Caracciolo Dot. Ing. L. Caracciolo Dot. Ing. G. Caracciolo

IL COORDINATORE PER LA SICUREZZA IN FASE DI PROGETTAZIONE: **MANDATARI**

Dot. Ing. Filippo Frattolero Ordine degli Ingegneri della Prov. di Perugia n° 4351

PROTOCOLLO DATA MARZO 2019

**INTERFERENZE**  
Planimetria di censimento Interferenze

CODICE PROGETTO: **DPF112** NOME FILE: **700-900-INT-PI01** REVISIONE: **A** SCALA: **1:2000**

PROGETTO: **DPF112** LIV. PROG.: **E** N. PROG.: **1801** CODICE ELAB.: **T001N001INTPIV01**

**A** Emissione **26/03/2019** **E. Barbacci** **L. Neri** **N. Granieri**

REV. DESCRIZIONE DATA REDATTO VERIFICATO APPROVATO