


NOTE GENERALI

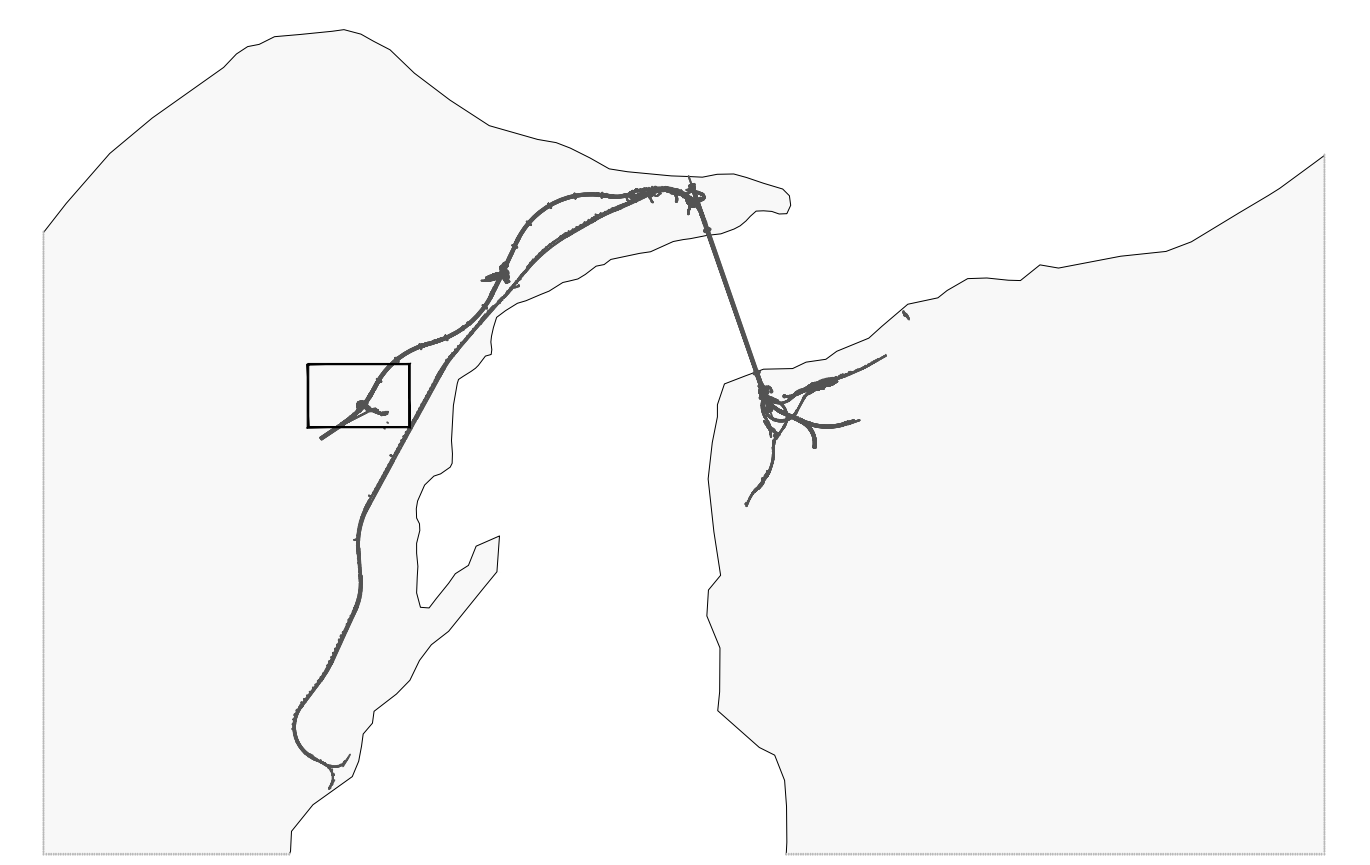

- LEGENDA INSTALLAZIONI**
CANTIERI OPERATIVI : CO.5B ANNUNZIATA
- 1 Ventilazione
 - 2 Gruppo elettrocompressori
 - 3 Cabina Enel
 - 4 Cabina di trasformazione
 - 5 Serbatoio H2O antincendio con gruppo di pompaggio
 - 6 Deposito bombole ossigeno/acetilene
 - 7 Deposito olii nuovi
 - 8 Deposito olii usati
 - 9 Impianto di trattamento acque
 - 10 Guardiana
 - 11 Servizi igienici
 - 12 Area stoccaggio provvisorio materiale di smarino
 - 13 Lavaggio gomme
 - 14 Impianto trattamento acque betonaggio
 - 15 Officina
 - 16 Rampa officina
 - 17 Distributore carburante
 - 18 Vasca raccolta acque di galleria
 - 19 Magazzino
 - 20 Impianto di betonaggio
 - 21 Impianto lavaggio betoniere
 - 22 Pesa o ponte
 - 23 Setti inerti
 - 24 Laboratorio
 - 25 Serbatoi acqua industriale
 - 26 Aree caratterizzazione materiali di smarino

- PAVIMENTAZIONE ESTERNA IN GHIAIETTO (17.800 Mq.)
- BASAMENTO FONDAZIONE IN C.A. (1.700 Mq.)
- PAVIMENTAZIONE ESTERNA IN BITUME (2.500 Mq.)
- AREA DI INTERVENTO (740,00 Mt.)

NOTA BENE: TUTTE LE INFORMAZIONI DI DETTAGLIO RELATIVE ALLE INSTALLAZIONI IDENTIFICATE CON IL SIMBOLO (X) SONO RIPORTATE NELL'ELABORATO DEI TIPOLOGICI COD. C00000PEZDPCZ000000000011A/2A

NOTA BENE: PER I DATI DI DETTAGLIO RELATIVI AGLI IMPIANTI TECNOLOGICI VEDI RELAZIONE DESCRITTIVA DELL'OPERA RIF. ELABORATO: C02900PRODCZC3C058000001A

Stretto di Messina
Concessionaria per la progettazione, redazione e gestione del collegamento stabile tra lo Stretto e il Continente
 Organismo di Diritto Pubblico
 (Legge n° 1158 del 12 dicembre 1971, modificata dal D.Lgs. n° 114 del 24 aprile 2003)

PONTE SULLO STRETTO DI MESSINA

PROGETTO DEFINITIVO

EUROLINK S.p.A.
 IMPREGILO S.p.A. (Mandatataria)
 SOCIETA' ITALIANA PER CONDOTTE D'ACQUA S.p.A. (Mandatante)
 COOPERATIVA MURATORI E CEMENTISTI - C.M.C. di Ravenna Soc. Coop. a.r.l. (Mandatante)
 SACRY S.A.U. (Mandatante)
 ISHIKAWAJIMA - HARIMA HEAVY INDUSTRIES CO. Ltd. (Mandatante)
 A.C.I. S.C.P.A. - CONSORZIO STABILE (Mandatante)

IL PROGETTISTA Dott. Ing. R. Gatti Ordine Ingegneri Firenze n° 2157	IL CONTRAENTE GENERALE Project Manager (Ing. P.P. Marcheselli)	STRETTO DI MESSINA Direttore Generale e RUP Validazione (Ing. G. Timmenhri)	STRETTO DI MESSINA Amministratore Delegato (Dott. P. Gucci)
---	---	---	--

COLLEGAMENTI VERSANTE SICILIA **CZ0328_F0**
 CANTIERI
 OPERATIVI - LOGISTICI
 CANTIERI OPERATIVI CO.5B. - ANNUNZIATA
 SIS - OPERE CIVILI

CODICE		SCALA	
C	G2900P	B	D
S	C	Z	C3
C	O	5	8
0	0	0	0
0	1	0	1
F	O		
REV.	DATA	DESCRIZIONE	REDATTO
FO	20-06-2011	EMISSIONE FINALE	BENELLI
			BALDINI
			GIACCH