


**NOTE GENERALI**

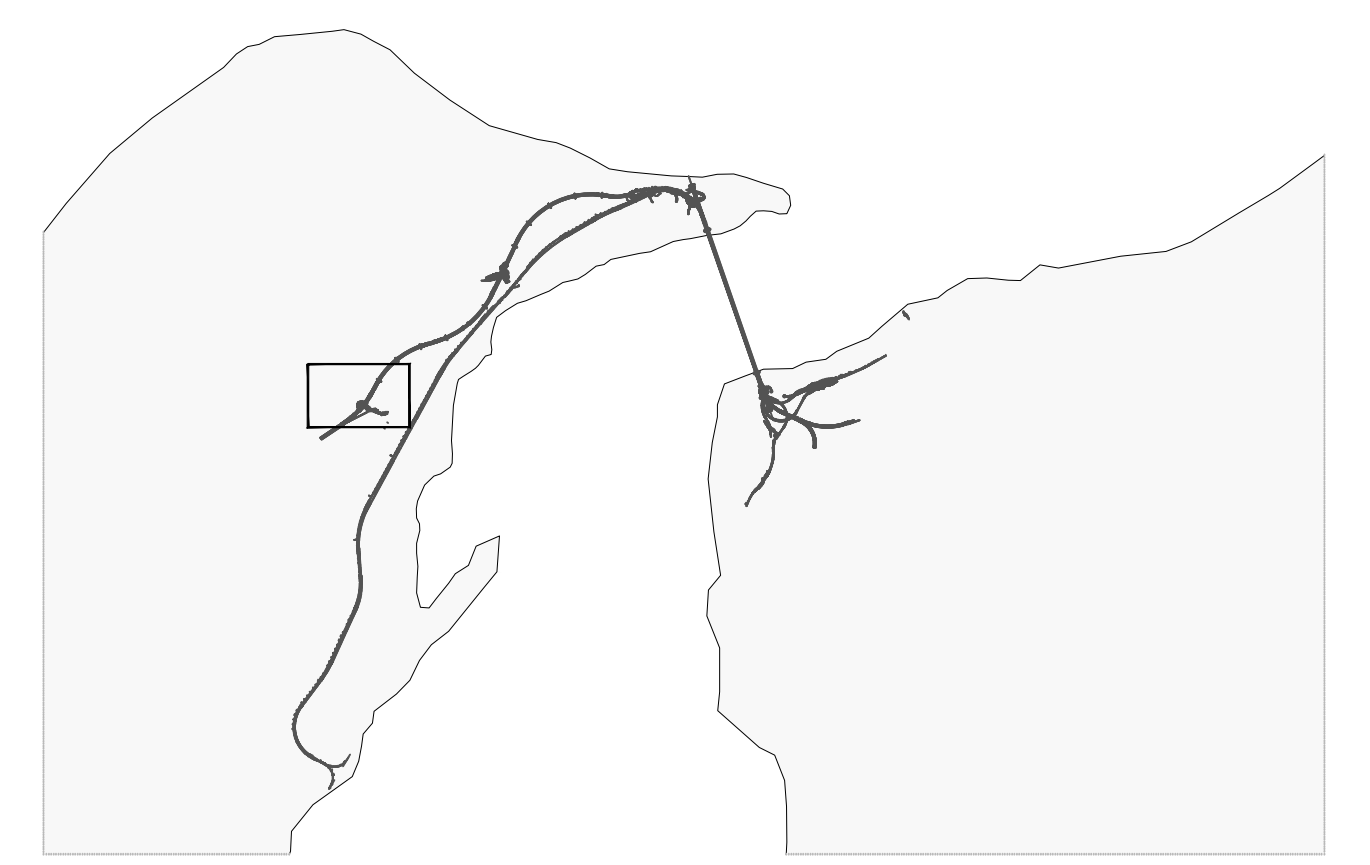

- LEGENDA INSTALLAZIONI  
CANTIERI OPERATIVI : CO.58 ANNUNZIATA**
- 1 Ventilazione
  - 2 Gruppo elettrocompressori
  - 3 Cabina Enel
  - 4 Cabina di trasformazione
  - 5 Serbatoio H2O antincendio con gruppo di pompaggio
  - 6 Deposito bombole ossigeno/acetilene
  - 7 Deposito olii nuovi
  - 8 Deposito olii usati
  - 9 Impianto di trattamento acque
  - 10 Guardiana
  - 11 Servizi igienici
  - 12 Area stoccaggio provvisorio materiale di smarino
  - 13 Lavaggio gomme
  - 14 Impianto trattamento acque betonaggio
  - 15 Officina
  - 16 Rampa officina
  - 17 Distributore carburante
  - 18 Vasca raccolta acque di galleria
  - 19 Magazzino
  - 20 Impianto di betonaggio
  - 21 Impianto lavaggio betoniere
  - 22 Pesa a ponte
  - 23 Setti inerti
  - 24 Laboratorio
  - 25 Serbatoi acqua industriale
  - 26 Aree caratterizzazione materiali di smarino

--- DISTRIBUZIONE TVcc E TELEFONIA/DATI IN CAVIDOTTO INTERRATO

NOTA BENE: PER I DATI DI DETTAGLIO RELATIVI AGLI IMPIANTI TECNOLOGICI VEDI RELAZIONE DESCRITTIVA DELL'OPERA  
RIF. ELABORATO: C02900PRODSCZC3C058000001A

**Stretto di Messina**  
Concessionario per la progettazione, redazione e gestione del collegamento stabile tra lo Stretto e il Continente  
 Organismo di Diritto Pubblico  
 (Legge n° 1158 del 12 dicembre 1971, modificata dal D.Lgs. n° 114 del 24 aprile 2003)

**PONTE SULLO STRETTO DI MESSINA**

**PROGETTO DEFINITIVO**

**EUROLINK S.p.A.**  
 IMPREGILO S.p.A. (Mandatataria)  
 SOCIETA' ITALIANA PER CONDOTTE D'ACQUA S.p.A. (Mandataria)  
 COOPERATIVA MURATORI E CEMENTISTI - C.M.C. di Ravenna Soc. Coop. a.r.l. (Mandatario)  
 SACVY S.A.U. (Mandatario)  
 ISHIKAWAJIMA - HARIMA HEAVY INDUSTRIES CO. Ltd. (Mandatario)  
 A.C.I. S.C.P.A. - CONSORZIO STABILE (Mandatario)

<b>IL PROGETTISTA</b> Dott. Ing. R. Gatti Ordine Ingegneri Firenze n° 2157	<b>IL CONTRAENTE GENERALE</b> Project Manager (Ing. P.P. Marcheselli)	<b>STRETTO DI MESSINA</b> Direzione Generale e RUP Validazione (Ing. G. Timmenhagen)	<b>STRETTO DI MESSINA</b> Amministratore Delegato (Dott. P. Gucci)
---	---	---	--

**COLLEGAMENTI VERSANTE SICILIA** CZ0331\_F0  
 CANTIERI  
 OPERATIVI - LOGISTICI  
 CANTIERI OPERATIVI CO.58. - ANNUNZIATA  
 SIS - PLANIMETRIA IMPIANTI E ATTREZZATURE - SISTEMI CONTROLLO E SICUREZZA

CODICE		C02900P08DSCZC3C058000001A		SCALA	1:500
REV.	DATA	DESCRIZIONE	REDATTO	VERIFICATO	APPROVATO
FO	20-06-2011	EMISSIONE FINALE	STUCCHI	GIACOLI	BEGHELLI