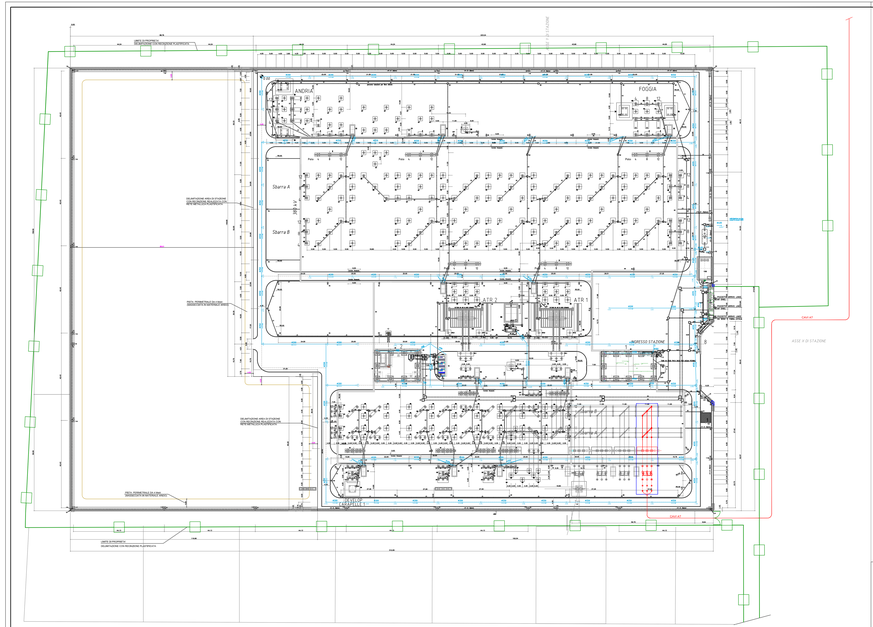

Planimetria stazione elettrica RTN

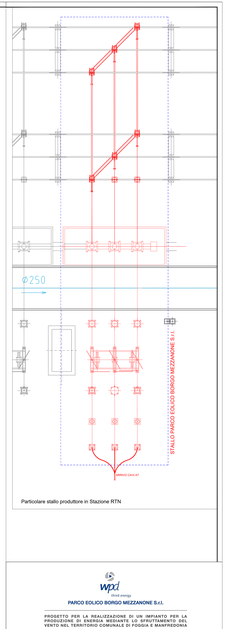
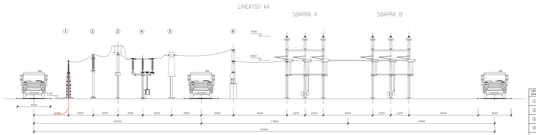
Particolare stallo produttore in Stazione RTN