wpd
think energy

PARCO EOLICO BORGO MEZZANONE S.r.l.

PROGETTO PER LA REALIZZAZIONE DI UN IMPIANTO PER LA PRODUZIONE DI ENERGIA MEDIANTE LO SFRUTTAMENTO DEL VENTO NEL TERRITORIO COMUNALE DI FOGGIA E MANFREDONIA

PROGETTO DEFINITIVO

2015

PROGETTAZIONE

Engeo
tel. 0864.41.41
s.r.l.

via Filippo c.D Paris dei Lecurre Pad.129 - BAFR (SA)
Ing. Sebastino GIOTTA
Ing. Fabio PACCAPELO
Ing. Francesca SACCAROLA

COMPONENTI:

via Beatrice Arcoazzera D'Aragona n.5 - CRAILLINO (LE)
Ing. Daniele CALO' - Ing. Paolo MELETI

ARCHITETTURA E PAESAGGIO
arch. Vincenzo RUSSO
via Lungo mare n.6 - Oneglia (PS)

GEOLOGIA
geol. Giuseppe CALO'

ACUSTICA
Ing. Sabrina SCARAMUZZI

ARCHEOLOGIA
Nostis S.r.l.

ASPETTI NATURALISTICI, FAUNISTICI E PEDOLOGIA
dott. Giuseppe MARZIANO - dott. Leonardo BECCARESI - dott.ssa Chiara VACCA

COMUNICAZIONE
Flame Soc. Coop. a.r.l.

SIA,ES,S PAESAGGIO

ES.8.5.1_Planimetria generale con punti di vista e fotoinserimenti - *scala 1:100.000*

Elenco WTG

WTG	coordinata EST	coordinata NORD	altitudine
1	559.077,14	4.583.313,79	44
2	559.377,50	4.583.971,09	41
3	560.638,37	4.585.849,15	34
4	561.197,29	4.586.261,46	33
5	561.671,86	4.586.605,73	31
6	560.539,49	4.583.677,47	40
7	560.549,69	4.584.477,65	37
8	561.550,56	4.585.568,43	32
9	562.044,93	4.585.740,87	30
10	562.710,72	4.586.571,42	29
11	560.968,77	4.582.652,33	42
12	561.297,62	4.583.301,76	39
13	561.060,99	4.584.231,63	38
14	563.602,74	4.587.097,78	27
15	562.366,85	4.583.117,42	38
16	563.181,82	4.583.718,78	34
17	563.974,85	4.584.500,63	30
18	565.649,72	4.586.113,33	21
19	563.652,29	4.583.006,74	33
20	564.090,18	4.583.814,26	31
21	566.274,38	4.586.115,18	20
22	564.385,50	4.582.533,20	31
23	565.860,13	4.582.670,59	28
24	566.433,98	4.583.339,59	24

A_dettaglio 4x

PV 1_Zone Umide Capitanata

D_dettaglio 4x

PV 2_Parco nazionale del Gargano - S.P. 59

C_dettaglio 4x

PV 3_SIC/ZPS Valloni e steppe pedegarganiche S.P. 73

D_dettaglio 4x

PV 4_Parco Agricolo Cervaro - S.P. 71

E_dettaglio 4x

PV 5_Cervaro - S.P. N. 70

F_dettaglio 4x

PV 6_Cervaro – Tratturello Foggia Barletta

cartografia digitale con punti di vista

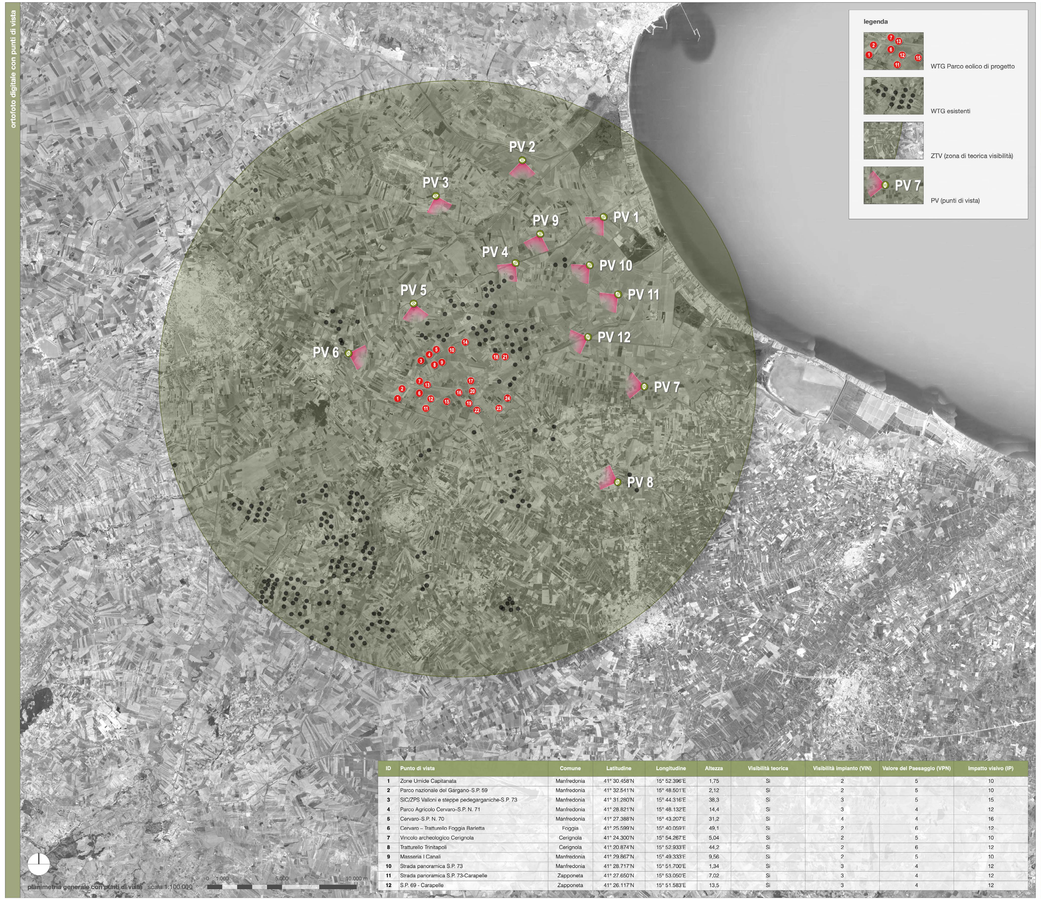

planimetria generale con punti di vista - *scala 1:100.000*

ID	Punto di vista	Comune	Latitudine	Longitudine	Altezza	Visibilità teorica	Visibilità impianto (VIN)	Valore del Paesaggio (VPN)	Impatto visivo (IIP)
1	Zone Umide Capitanata	Manfredonia	41° 30.458'N	15° 52.396'E	1,75	Si	2	5	10
2	Parco nazionale del Gargano-S.P. 59	Manfredonia	41° 32.541'N	15° 48.501'E	2,12	Si	2	5	10
3	SIC/ZPS Valloni e steppe pedegarganiche-S.P. 73	Manfredonia	41° 31.260'N	15° 44.316'E	38,3	Si	3	5	15
4	Parco Agricolo Cervaro-S.P. N. 71	Manfredonia	41° 28.821'N	15° 48.132'E	14,4	Si	3	4	12
5	Cervaro-S.P. N. 70	Manfredonia	41° 27.388'N	15° 43.207'E	31,2	Si	4	4	16
6	Cervaro – Tratturello Foggia Barletta	Foggia	41° 25.599'N	15° 40.059'E	49,1	Si	2	6	12
7	Vincolo archeologico Ceriignola	Ceriignola	41° 24.300'N	15° 54.267'E	5,04	Si	2	5	10
8	Tratturello Tirdiapoli	Ceriignola	41° 20.874'N	15° 52.933'E	44,2	Si	2	6	12
9	Masseria I Canali	Manfredonia	41° 29.867'N	15° 49.333'E	9,56	Si	2	5	10
10	Strada panoramica S.P. 73	Manfredonia	41° 28.717'N	15° 51.700'E	1,34	Si	3	4	12
11	Strada panoramica S.P. 73-Carapelle	Zapponeta	41° 27.692'N	15° 53.050'E	7,02	Si	3	4	12
12	S.P. 69 - Carapelle	Zapponeta	41° 26.117'N	15° 51.583'E	13,5	Si	3	4	12

PV 7_Vincolo archeologico Ceriignola

G_dettaglio 4x

PV 8_Tratturello Tirdiapoli

H_dettaglio 4x

PV 9_Masseria I Canali

I_dettaglio 4x

PV 10_Strada panoramica S.P. 73

L_dettaglio 4x

PV 11_Strada panoramica S.P. 73 - Carapelle

M_dettaglio 4x

PV 12_S.P. 69 - Carapelle

N_dettaglio 4x