


NOTE GENERALI

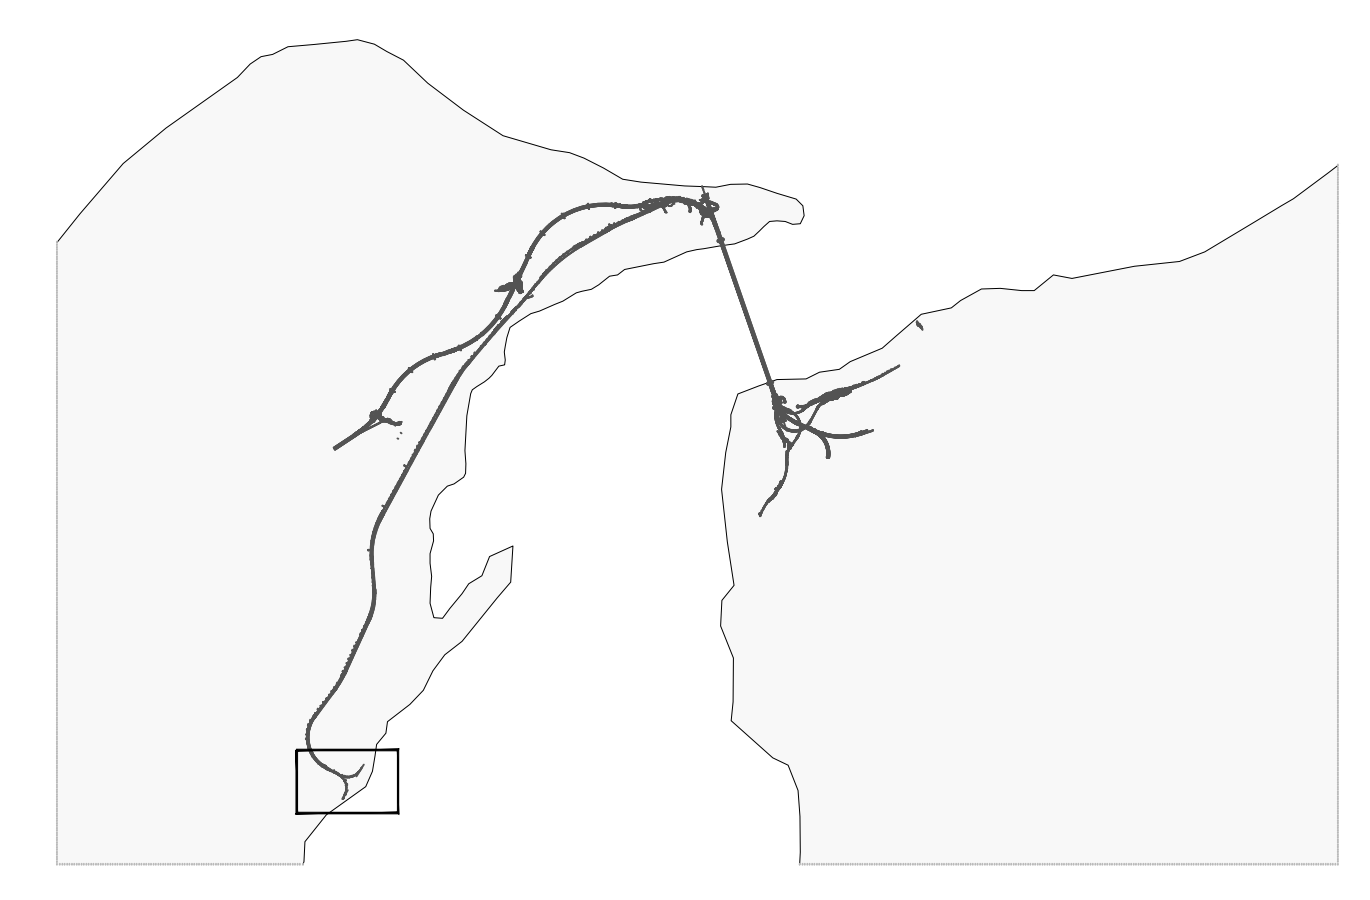

**LEGENDA INSTALLAZIONI**

|  |   |
|--|---|
| <b>A) SERVIZI GENERALI</b>                         | <b>B) IMPIANTO DI BETONAGGIO E PREFABBRICAZIONE CONCI</b>               |
| A1 Cabina elettrica di ricezione e distribuzione   | B1 Impianto di betonaggio a doppio punto di carico                      |
| A2 Gruppo elettrogeno                              | B2 Impianto miscela di intasamento                                      |
| A3 Trasformatore                                   | B3 Impianto lavaggio autobetoniere                                      |
| A4 Vasca accumulo antincendio (interata)           | B4 Area lavorazione ferro   |
| A5 Spogliatoi /servizi                             | B5 Area impianto produzione conci                                       |
| A6 Uffici di cantiere                              | B6 Area stoccaggio conci  |
|  | B7 Laboratorio  |
| <b>C) SERVIZI AGLI IMPIANTI</b>                    |   |
| C1 Vasca accumulo acqua 400 mc                     | C10 Rampa officina  |
| C2 Magazzini                                       | C12 Serbatoi acqua industriale  |
| C3 Deposito lubrificanti - oli esauriti            | C13 Serbatoi acqua antincendio  |
| C4 Deposito bombole                                | C14 Impianto lavaggio gomme   |
| C5 Raccolta differenziata rifiuti                  | C15 Magazzino nastra  |
| C6 Pesa o ponte                                    | C16 Impianto trattamento acque  |
| C7 Compressori (Ubicati sotto portale ventilatori) | C18 Officina utensili   |
| C8 Officine mezzi pesanti                          | C19 Impianto raffreddamento TBM (ubicato sopra la soletta di copertura) |
| C9 Distribuzione carburanti                        | C20 Ventilazione (Ubicati sotto soletta di copertura)                   |

**LEGENDA SISTEMAZIONI ESTERNE**

|  |  |
|--|--|
|  | STABILIZZATO NATURALE (tot mq)                     |
|  | SISTEMAZIONE A VERDE (tot mq)                      |
|  | PAVIMENTAZIONE IN CONGLOMERATO BITUMINOSO (tot mq) |
|  | PAVIMENTAZIONE DEPOSITO CONCI (tot mq)             |

AREA OCCUPATA DAL CANTIERE: tot mq

**Stretto di Messina**  
 Concessionaria per la progettazione, realizzazione e gestione del collegamento stabile tra lo Stretto e il Continente  
 Organismo di diritto pubblico  
 (Legge n° 1158 del 17 dicembre 1971, modificata dal D.Lgs. n° 114 del 24 aprile 2001)

**PONTE SULLO STRETTO DI MESSINA**  
 PROGETTO DEFINITIVO

**EUROLINK S.C.p.A.**  
 IMPREGILO S.p.A. (Mandataria)  
 SOCIETA' ITALIANA PER CONDOTTE D'ACQUA S.p.A. (Mandatario)  
 COOPERATIVA MURATORI E CEMENTISTI - C.M.C. di Ravenna Soc. Coop. a.r.l. (Mandatario)  
 SACVY S.A.U. (Mandatario)  
 ISHIKAWAJIMA - HARIMA HEAVY INDUSTRIES CO. Ltd. (Mandatario)  
 A.C.I. S.C.P.A. - CONSORZIO STABILE (Mandatario)

|  |  |   |  |
|--|--|---|--|
| <b>IL PROGETTISTA</b><br>Dott. Ing. M. Lacova<br>Ordine Ingegneri Roma<br>n° 10435 | <b>IL CONTRAENTE GENERALE</b><br>Project Manager<br>(Ing. P.P. Marchesini) | <b>STRETTO DI MESSINA</b><br>Direzione Generale e<br>RUP Validazione<br>(Ing. G. Timmenhelli) | <b>STRETTO DI MESSINA</b><br>Amministratore Delegato<br>(Dott. P. Gucci) |
|--|--|---|--|

**COLLEGAMENTI VERSANTE SICILIA** **CZ0339\_F0**  
 CANTIERI  
 OPERATIVI - LOGISTICI  
 CANTIERI OPERATIVI - C0.59. - Contesse  
 S16 - Opere civili - Tav. 2 di 2

CODICE: **C G 2 6 0 0 P B 8 D S C Z C 3 C 0 5 9 0 0 0 0 0 2 F 0** **1:500**

| REV. | DATA       | DESCRIZIONE      | REDATTO    | VERIFICATO | APPROVATO |
|------|------------|------------------|------------|------------|-----------|
| FO   | 20-06-2011 | EMISSIONE FINALE | MB SERVICE | MARCHESI   | LACAVA    |