




SEZIONI DI PROGETTO - Scala 1:200

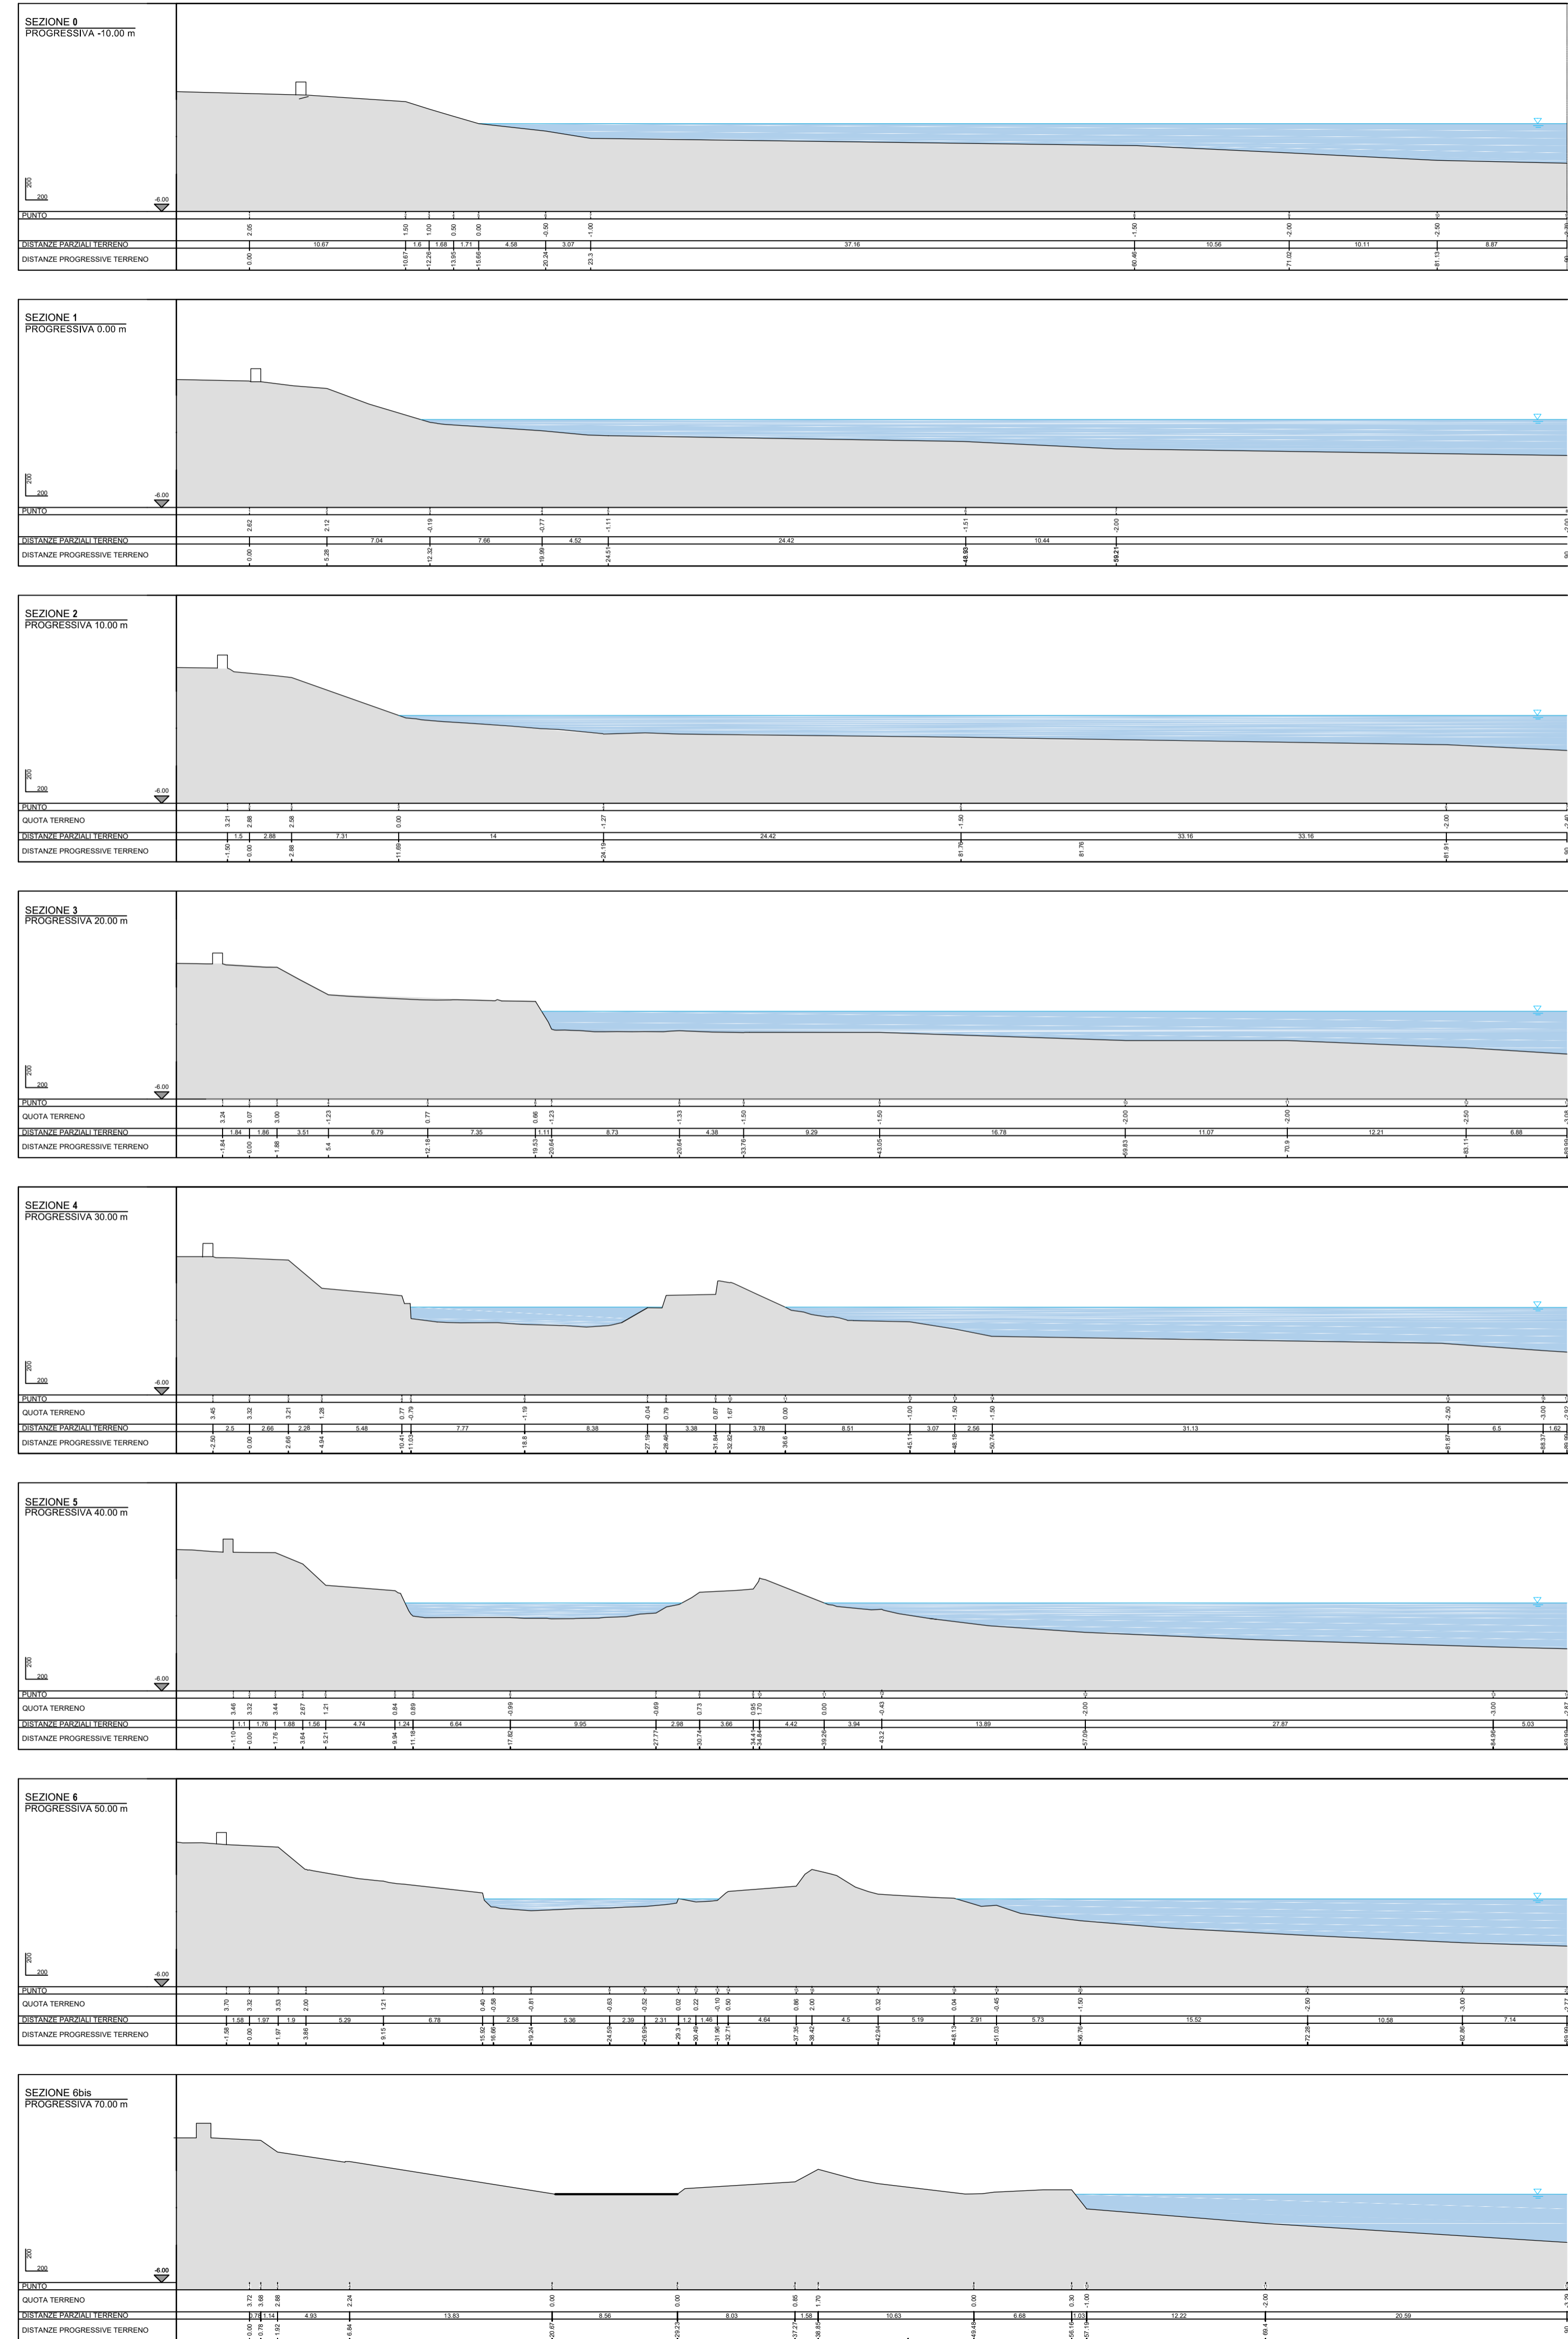

KEY PLAN PLANIMETRIA STATO DI FATTO - Scala 1:500

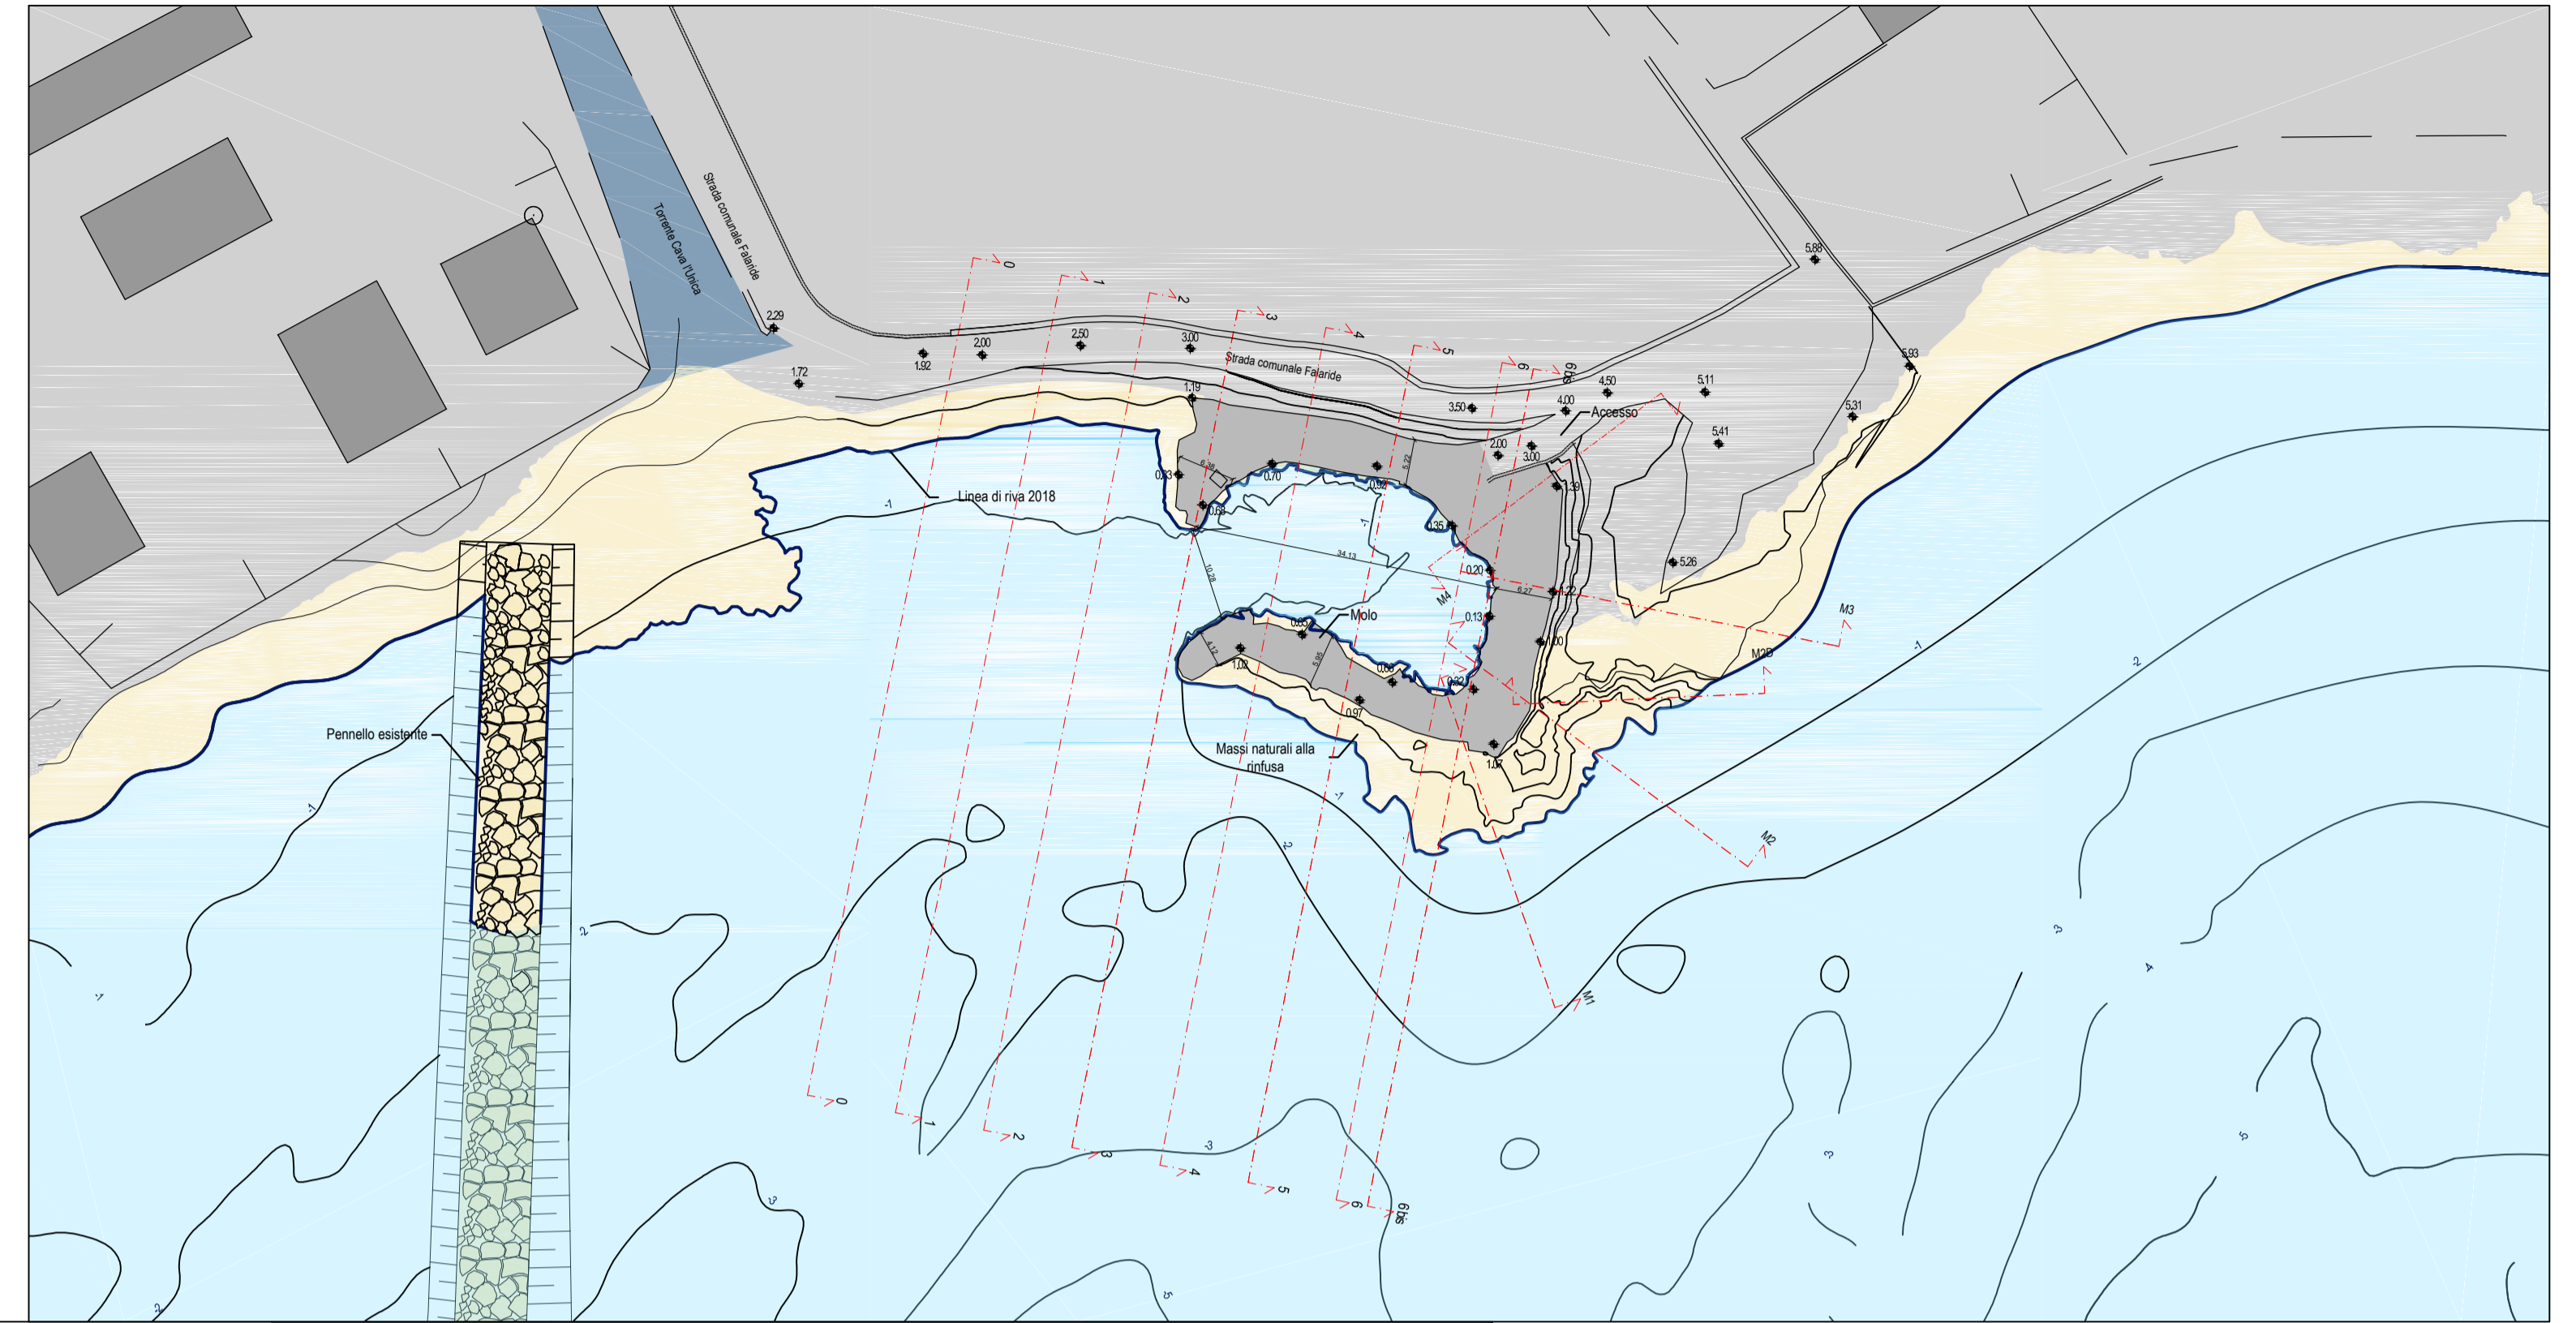

SEZIONI DI PROGETTO - Scala 1:200

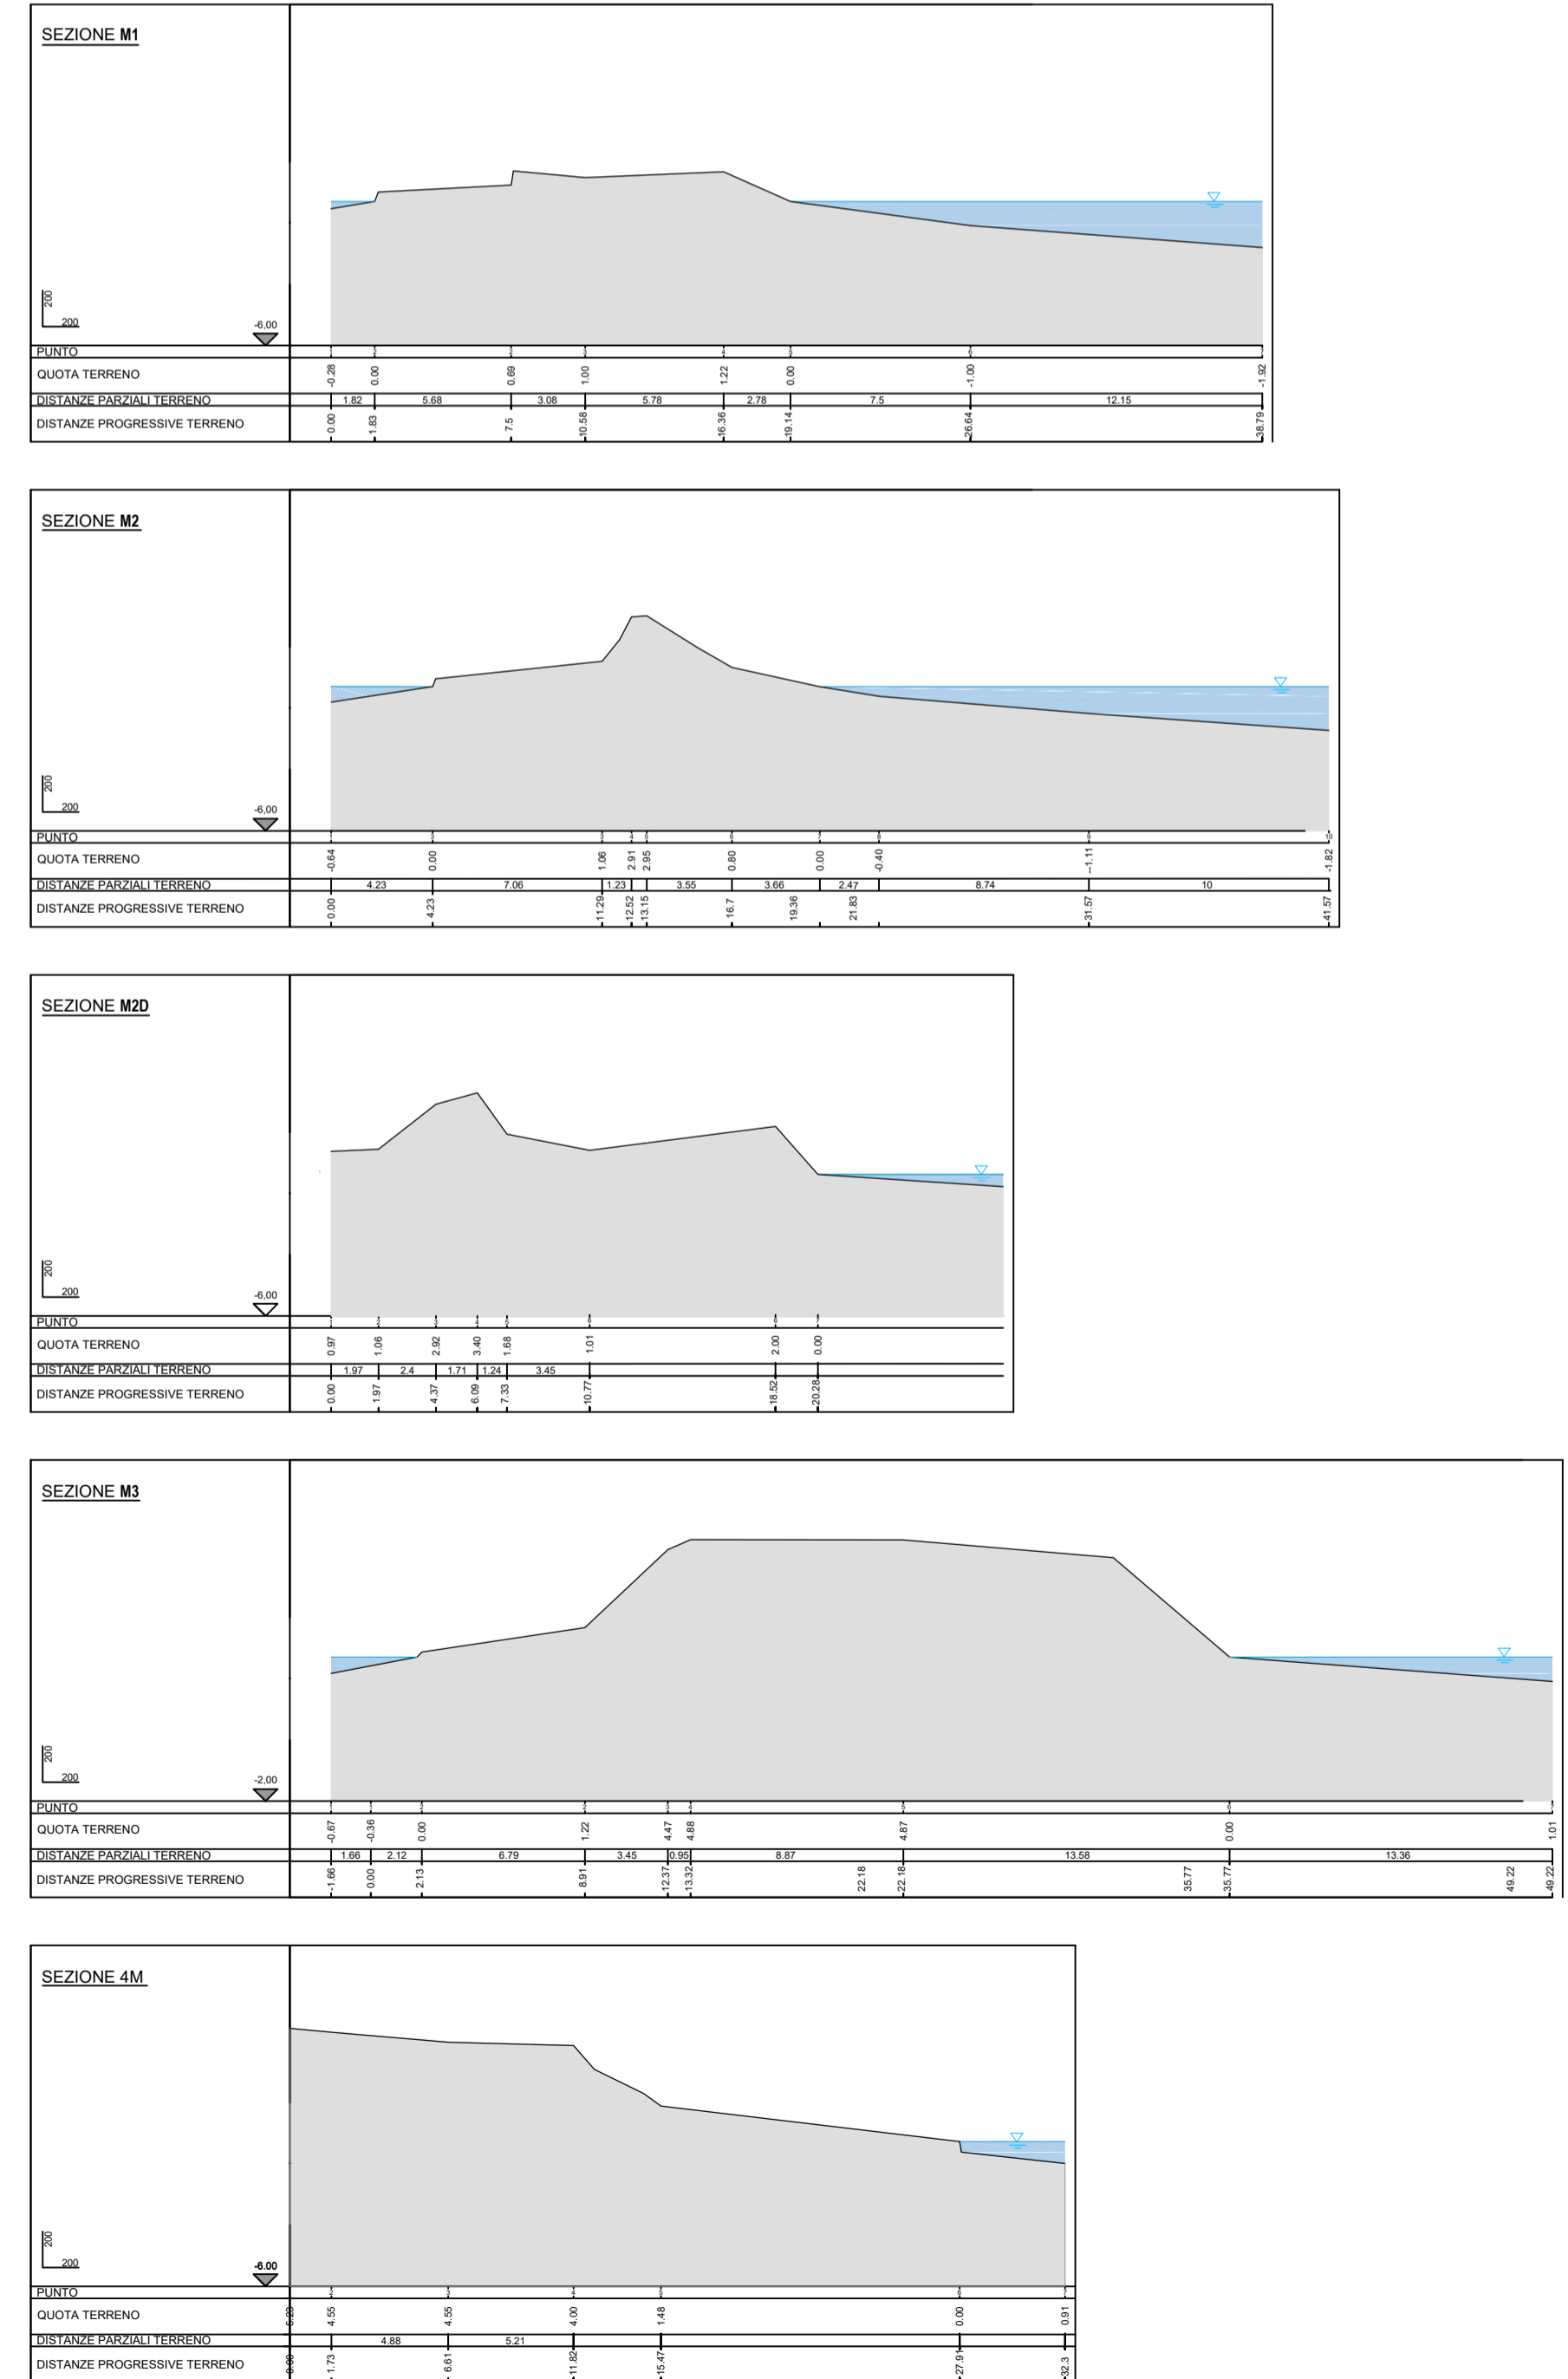

Città di Avola
PROVINCIA DI SIRACUSA

**"RIQUALIFICAZIONE DI UN RIPARO PER LA PESCA
IN C. DA FALARIDE"**

VISTI:

PROGETTISTA:
Capigruppo R.T.P.:
ARTEC Associati S.r.l.
Via Francavilla, 99 - 98039 Taormina (ME)
Tel. 0942 620971 / Fax 0942 620354
E-mail: artec-assocati@gmail.com
PEC: artec@myopes.eu
P.IVA / Codi. Fiscale 02961180839

Mandatario R.F.P.:
-Ing. Francesco Brocato
-Ing. Antonio Moschella
-Dott. Rosario Pignatello
-Dott. Geol. Ranieri Santarosa

COMITENTE:
Comune di Avola

RESPONSABILE UNICO DEL PROCEDIMENTO:
Dott. Bruno VENTURA

PROGETTO DEFINITIVO - ESECUTIVO

NUM.	INTEGRAZIONE	DATA
01		
02		
03		
Sezioni stato di fatto		
		TAVOLA: D07

DATA: **GEN 2019** ARCHIVIO FILE / archivio-progetti / Avola / 11039_Riparo pesatori Avola SCALA RAPPRESENTAZIONE: **1:200**
 ARCHIVIO PROGETTO: Capella N° 14039 - Avola Progetto numero: **L. 033 del 22/06/11**