


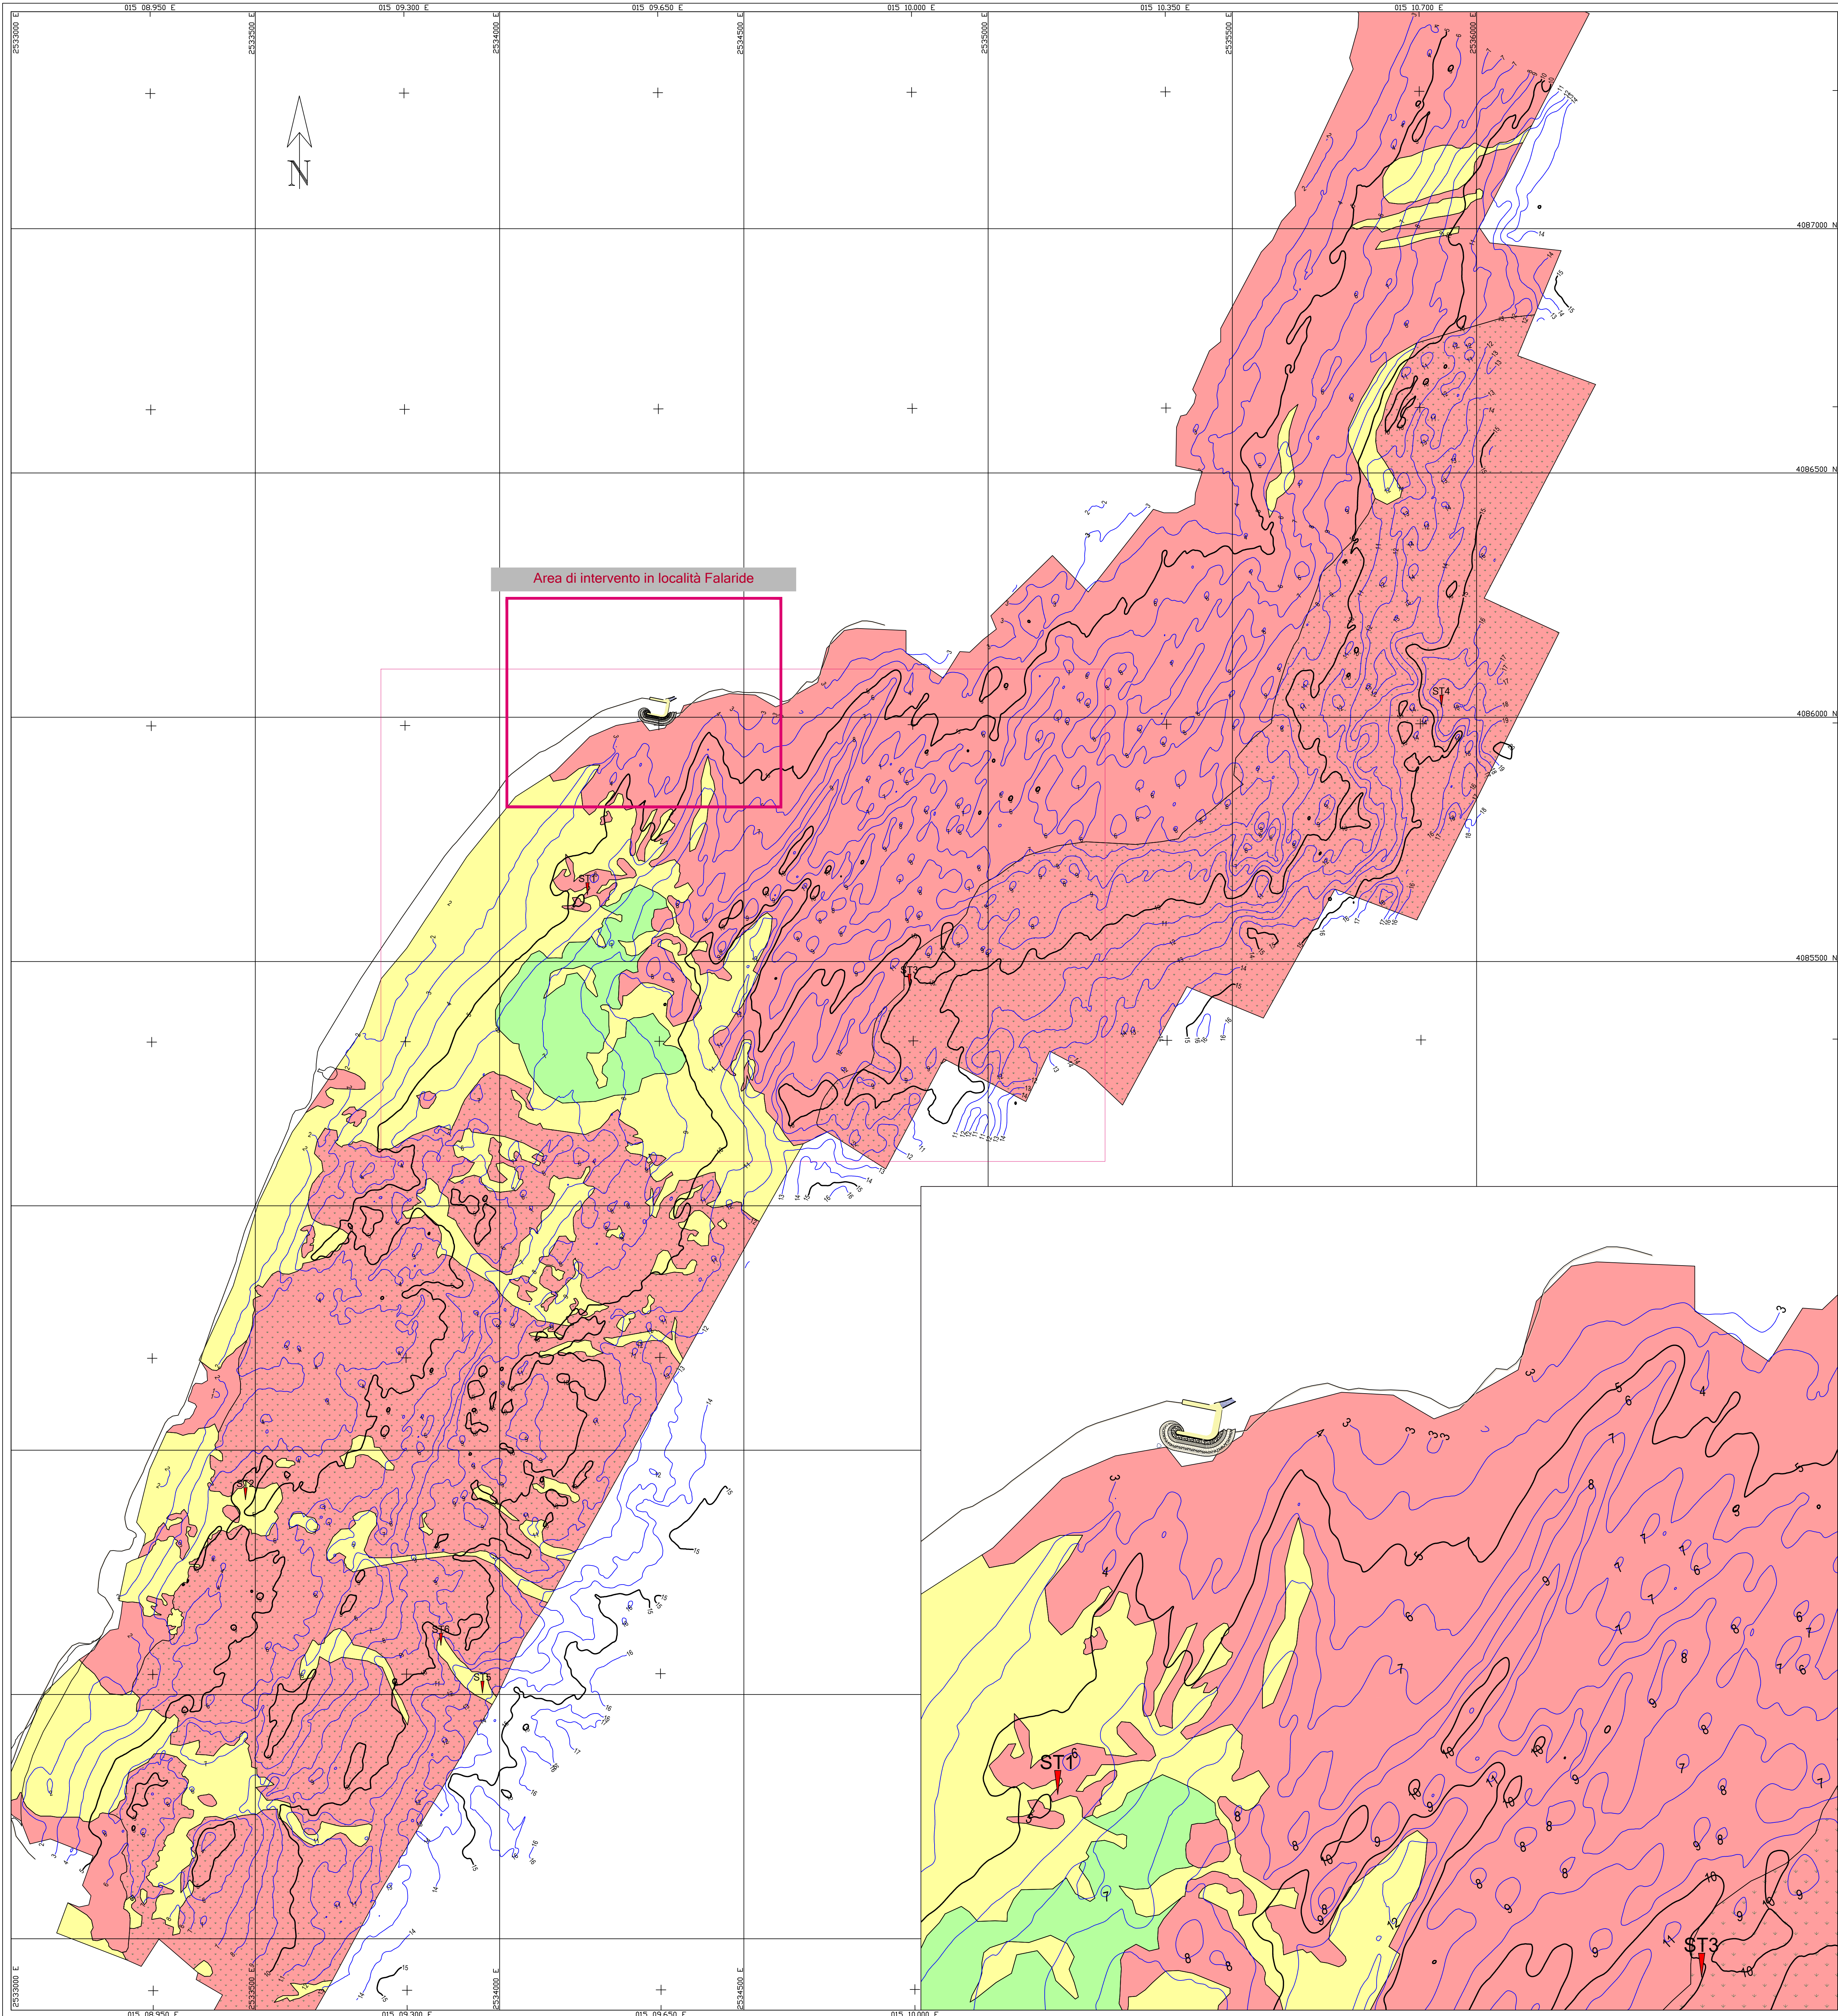

LEGENDA


	Sabbia
	Roccia
	Cymodocea n.
	Roccia e posidonia o.

CARATTERISTICHE BATIMETRICHE

	Isobate con equidistanza 1 m
	Isobate con equidistanza 5 m

ALTRI SIMBOLI

GEODESIA
Datum orizzontale: Roma 1940
Proiezione: Gauss-Bonfigliani Est. - Meridiano centrale: 15°00'00" - Falso est.: 2520000 - Fattore di scala: 0,9996
Datum verticale: Dati riferiti allo Zero della Rete di Livellazione di Alta Precisione dell'IGM.
Correzione di marea: Correzione ottenuta utilizzando i dati di marea della Rete Mareografica Nazionale per il porto di Catania

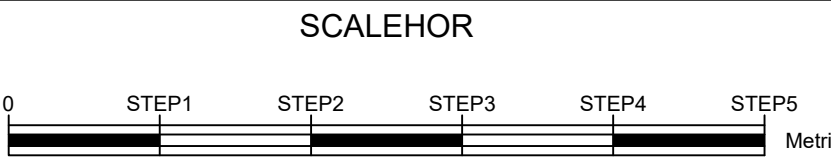

Città di Avola
PROVINCIA DI SIRACUSA



**" RIQUALIFICAZIONE DI UN RIPARO PER LA PESCA
IN C.DA FALARIDE "**

VISTI:

PROGETTISTA:

Capogruppo R.T.P.:

ARTEC Associati S.r.l.
Via Francavilla, 99 - 98039 Taormina (ME)
Tel.: 0942 620071 / Fax: 0959820054
E-mail: artec@artec.it
PEC: artec@artec.it
P.IVA / Cod. Fiscale 02561180839



Mandatario R.T.P.:

-Ing. Francesco Brocato
-Ing. Antonino Moschella
-Dott. Rosario Pignatello
-Dott. Geol. Ranieri Santarosa

COMMITTENTE:

Comune di Avola

RESPONSABILE UNICO DEL PROCEDIMENTO:

Dott. Bruno VENTURA

PROGETTO DEFINITIVO - ESECUTIVO

ri	TITOLO TAVOLA:	TAVOLA N°:
ri	Carta fondali con sovrapposizione delle opere a mare	D20
ri	DATA	SCALA RAPPRESENTAZIONE: 1:5.000
NUM. INTEGRAZIONE	ARCHIVIO FILE: / archivio progetti / Anni / 14039_Riparo pescatori Avola	Proprietà riservata - L. 633 del 22/04/61
DATA: GEN. 2019	ARCHIVIO PROGETTO: Coperto N° 14039 / Avola	