



PORTALE DI IMBOCCO
SEZIONE LONGITUDINALE
SCALA 1:50

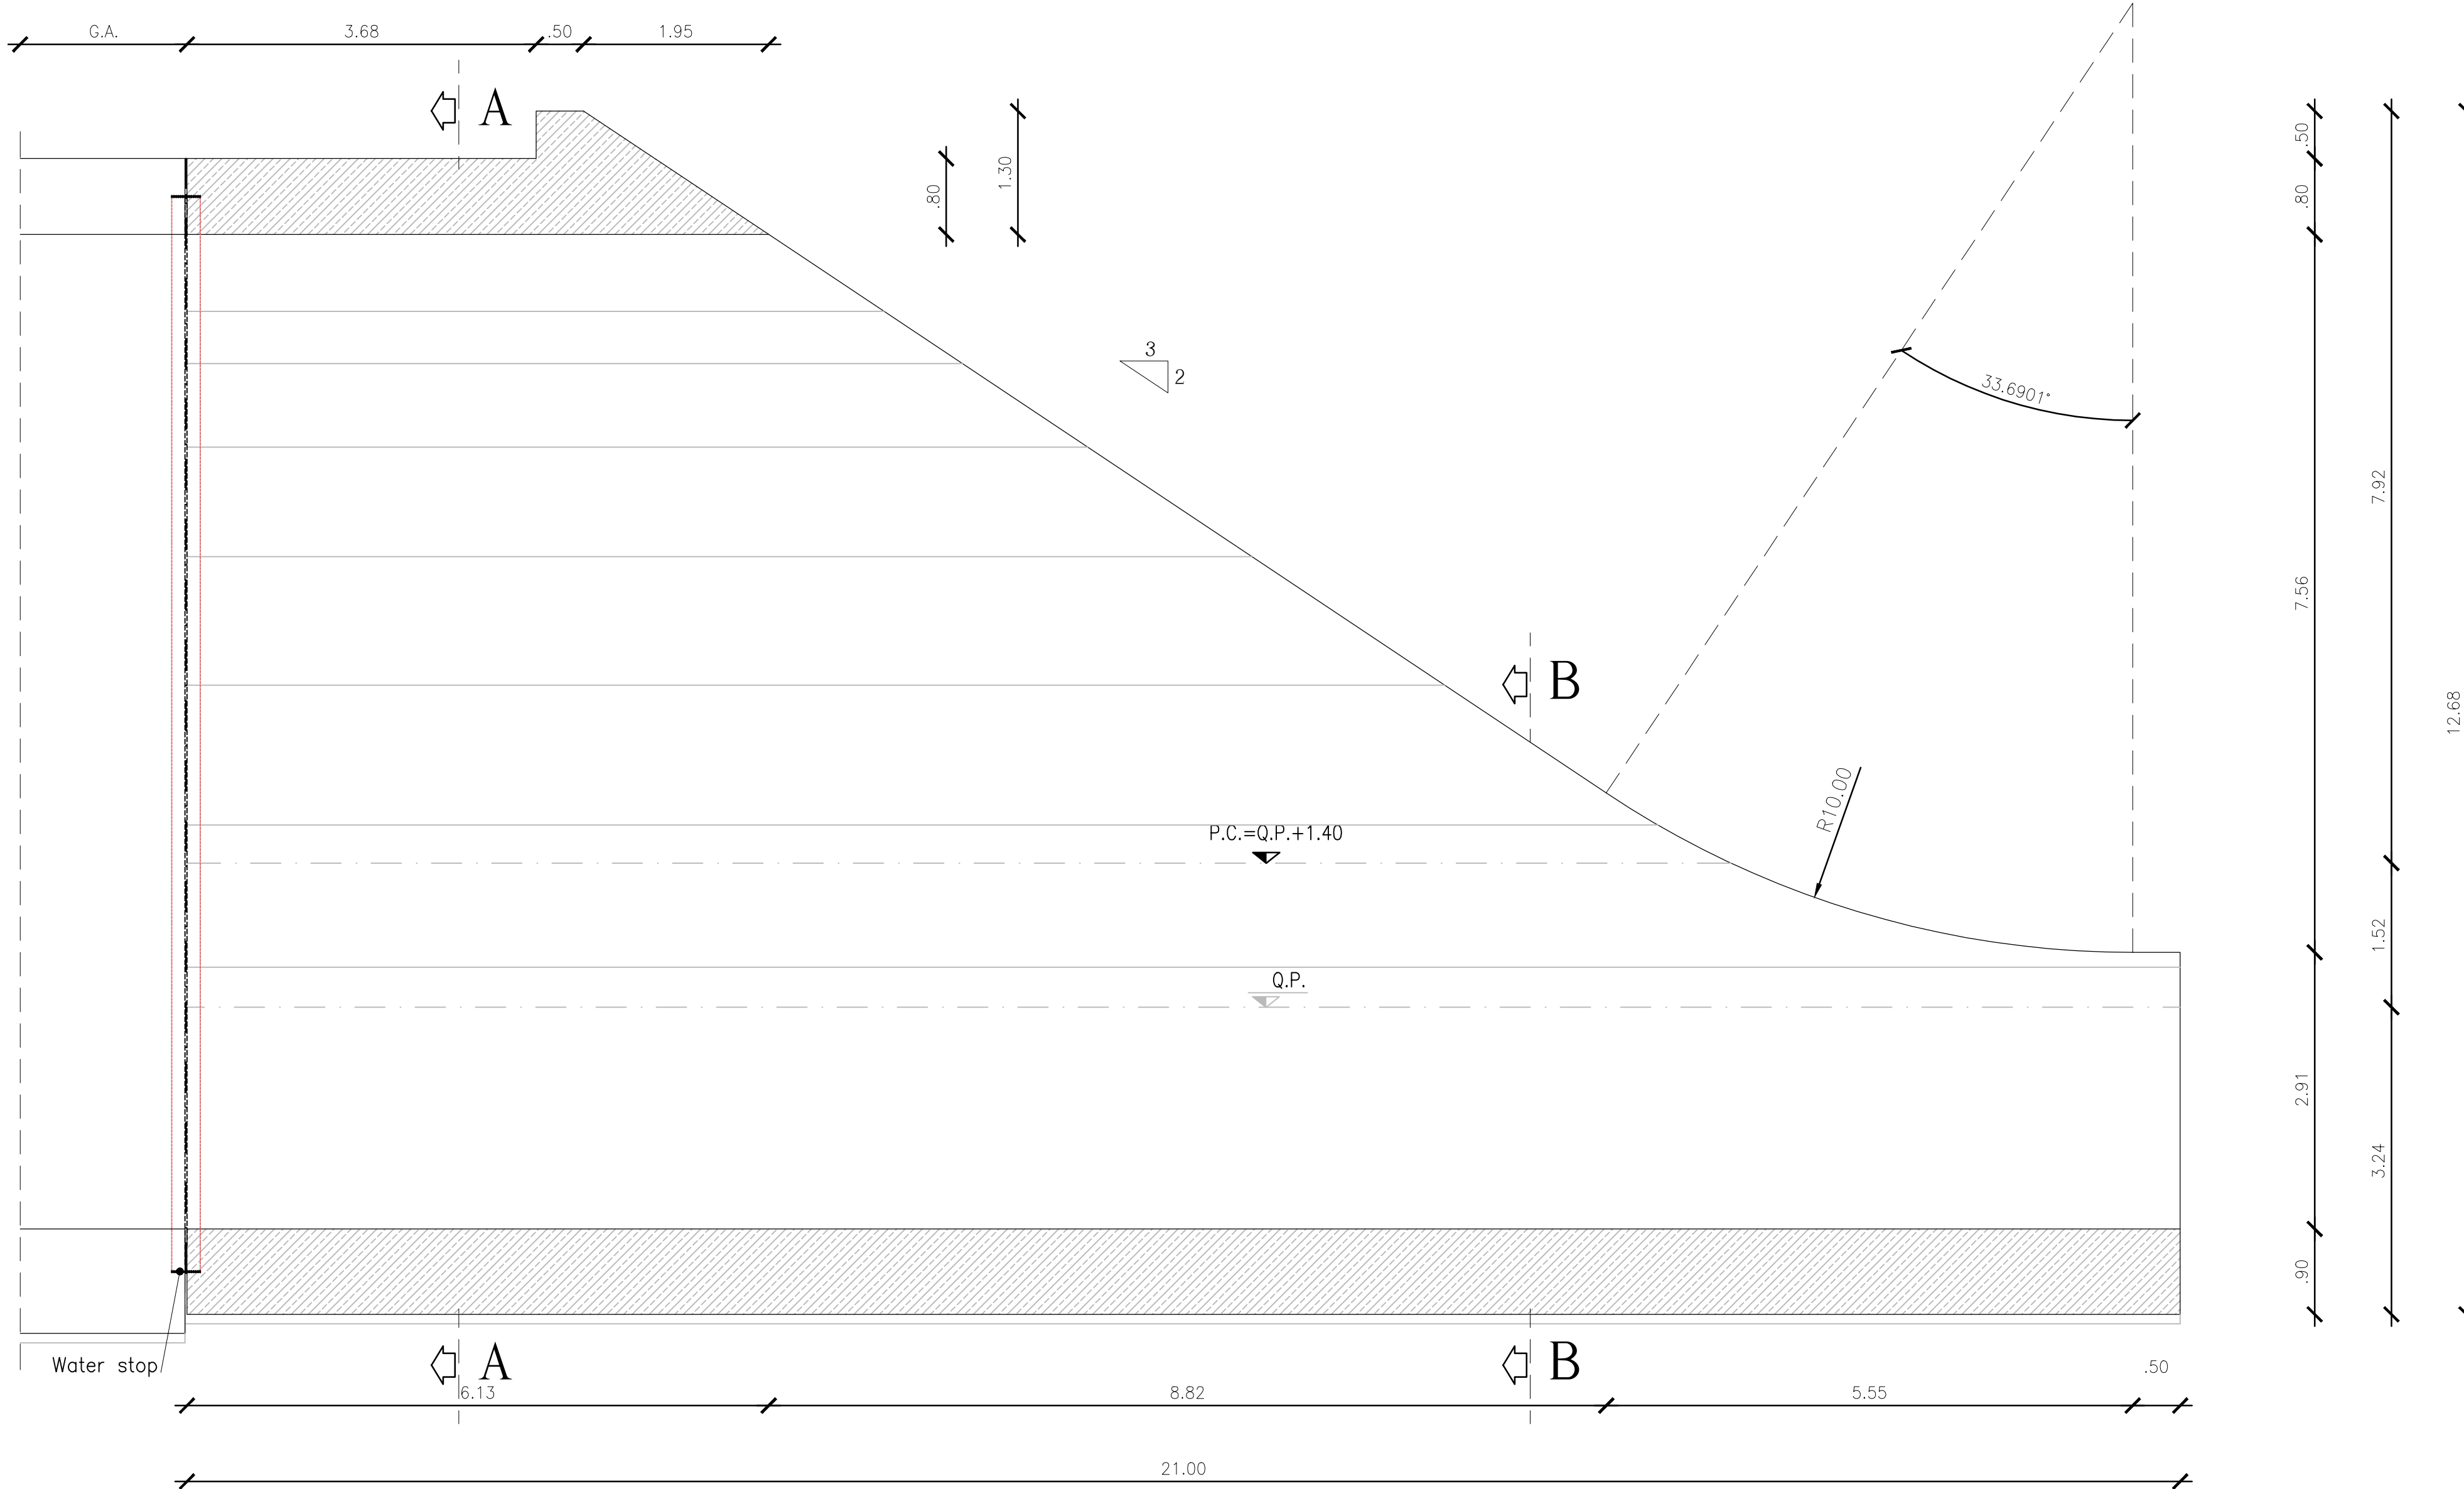

PORTALE DI IMBOCCO
SEZIONE BB
SCALA 1:50

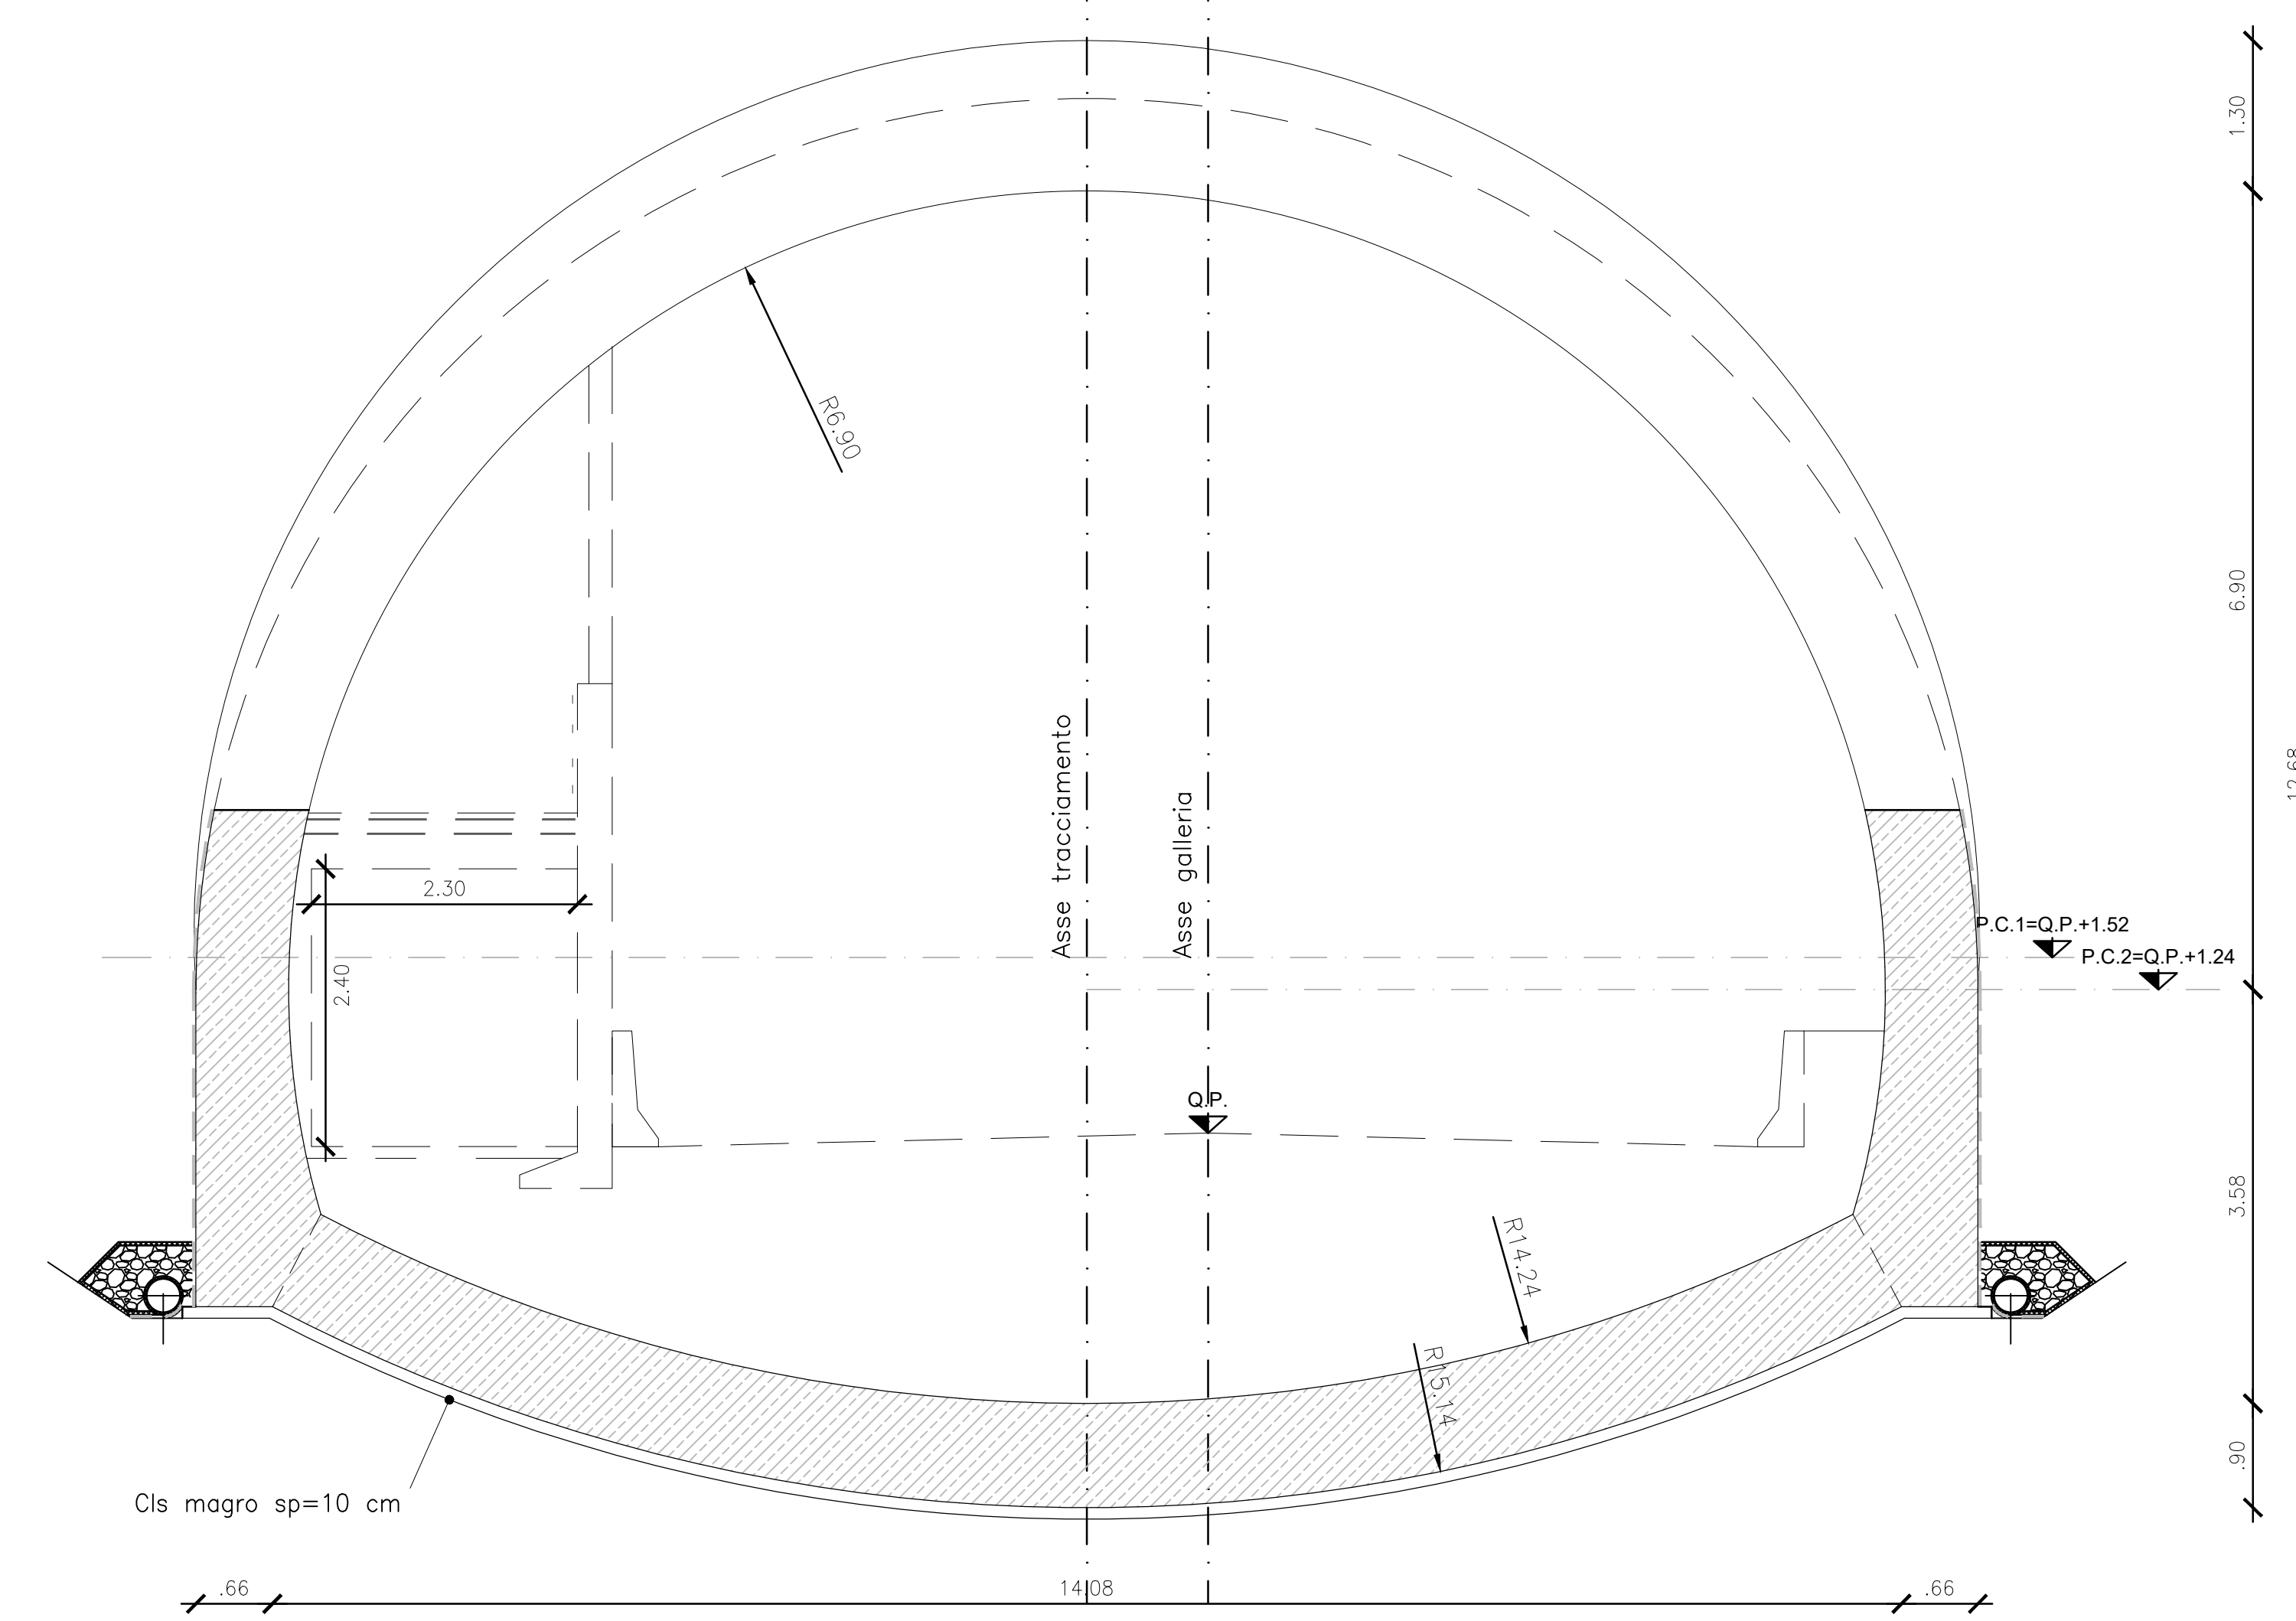

CARATTERISTICHE DEI MATERIALI


CALCESTRUZZO:
- strutturale: $R_{ck} \geq 35MPa$
- cls magro: $R_{ck} \geq 15MPa$
- riempimento: $R_{ck} \geq 15MPa$
- Classe di esposizione XC2, XC4; XA2 Norma UNI EN 206-1

ACCIAI:
- ARMATURA: B450C

DRENAGGI:
- tubi microfessurati in PVC ad alta resistenza (4.5MPa alla trazione), diametro esterno $\geq 60mm$ sp. 5mm, preforo $\geq 91mm$ rivestiti con TNT


TNT:
- Strato di tessuto non tessuto di 500gr/mq a filo continuo

IMPERMEABILIZZAZIONE IN PVC:
- teli per impermeabilizzazione: sp. = $2 \pm 0.5mm$, $\gamma \geq 1.3g/cm^3$
- Strato di tessuto non tessuto di 500gr/mq a filo continuo

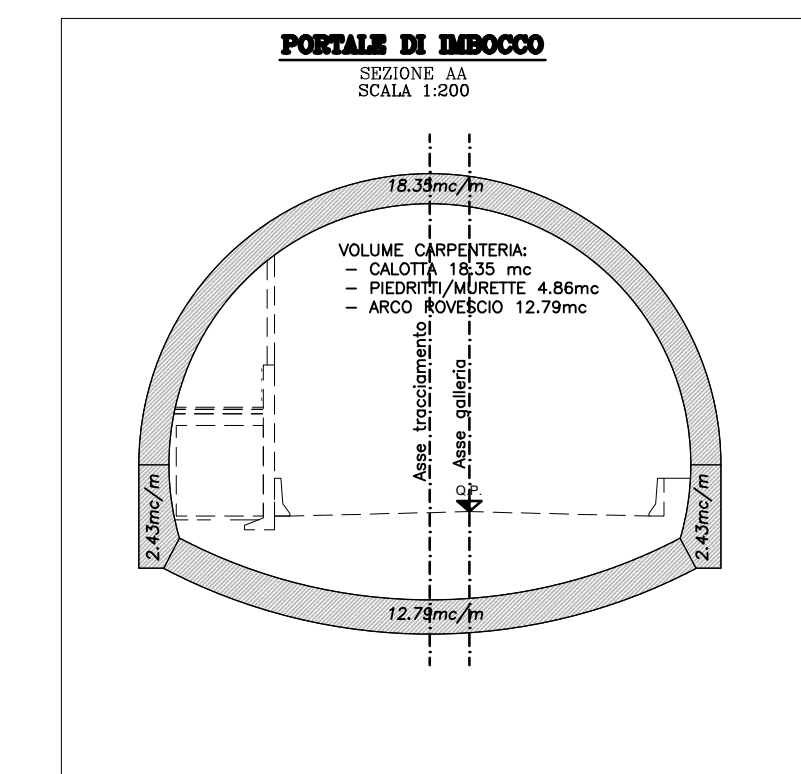


INCIDENZA ARMATURA ARCO ROVESCIO E MURETTE - 90 kg/mc
INCIDENZA ARMATURA PIEDRITTI E CALOTTA - 100 kg/mc

PORTALE DI IMBOCCO
PIANTA
SCALA 1:50

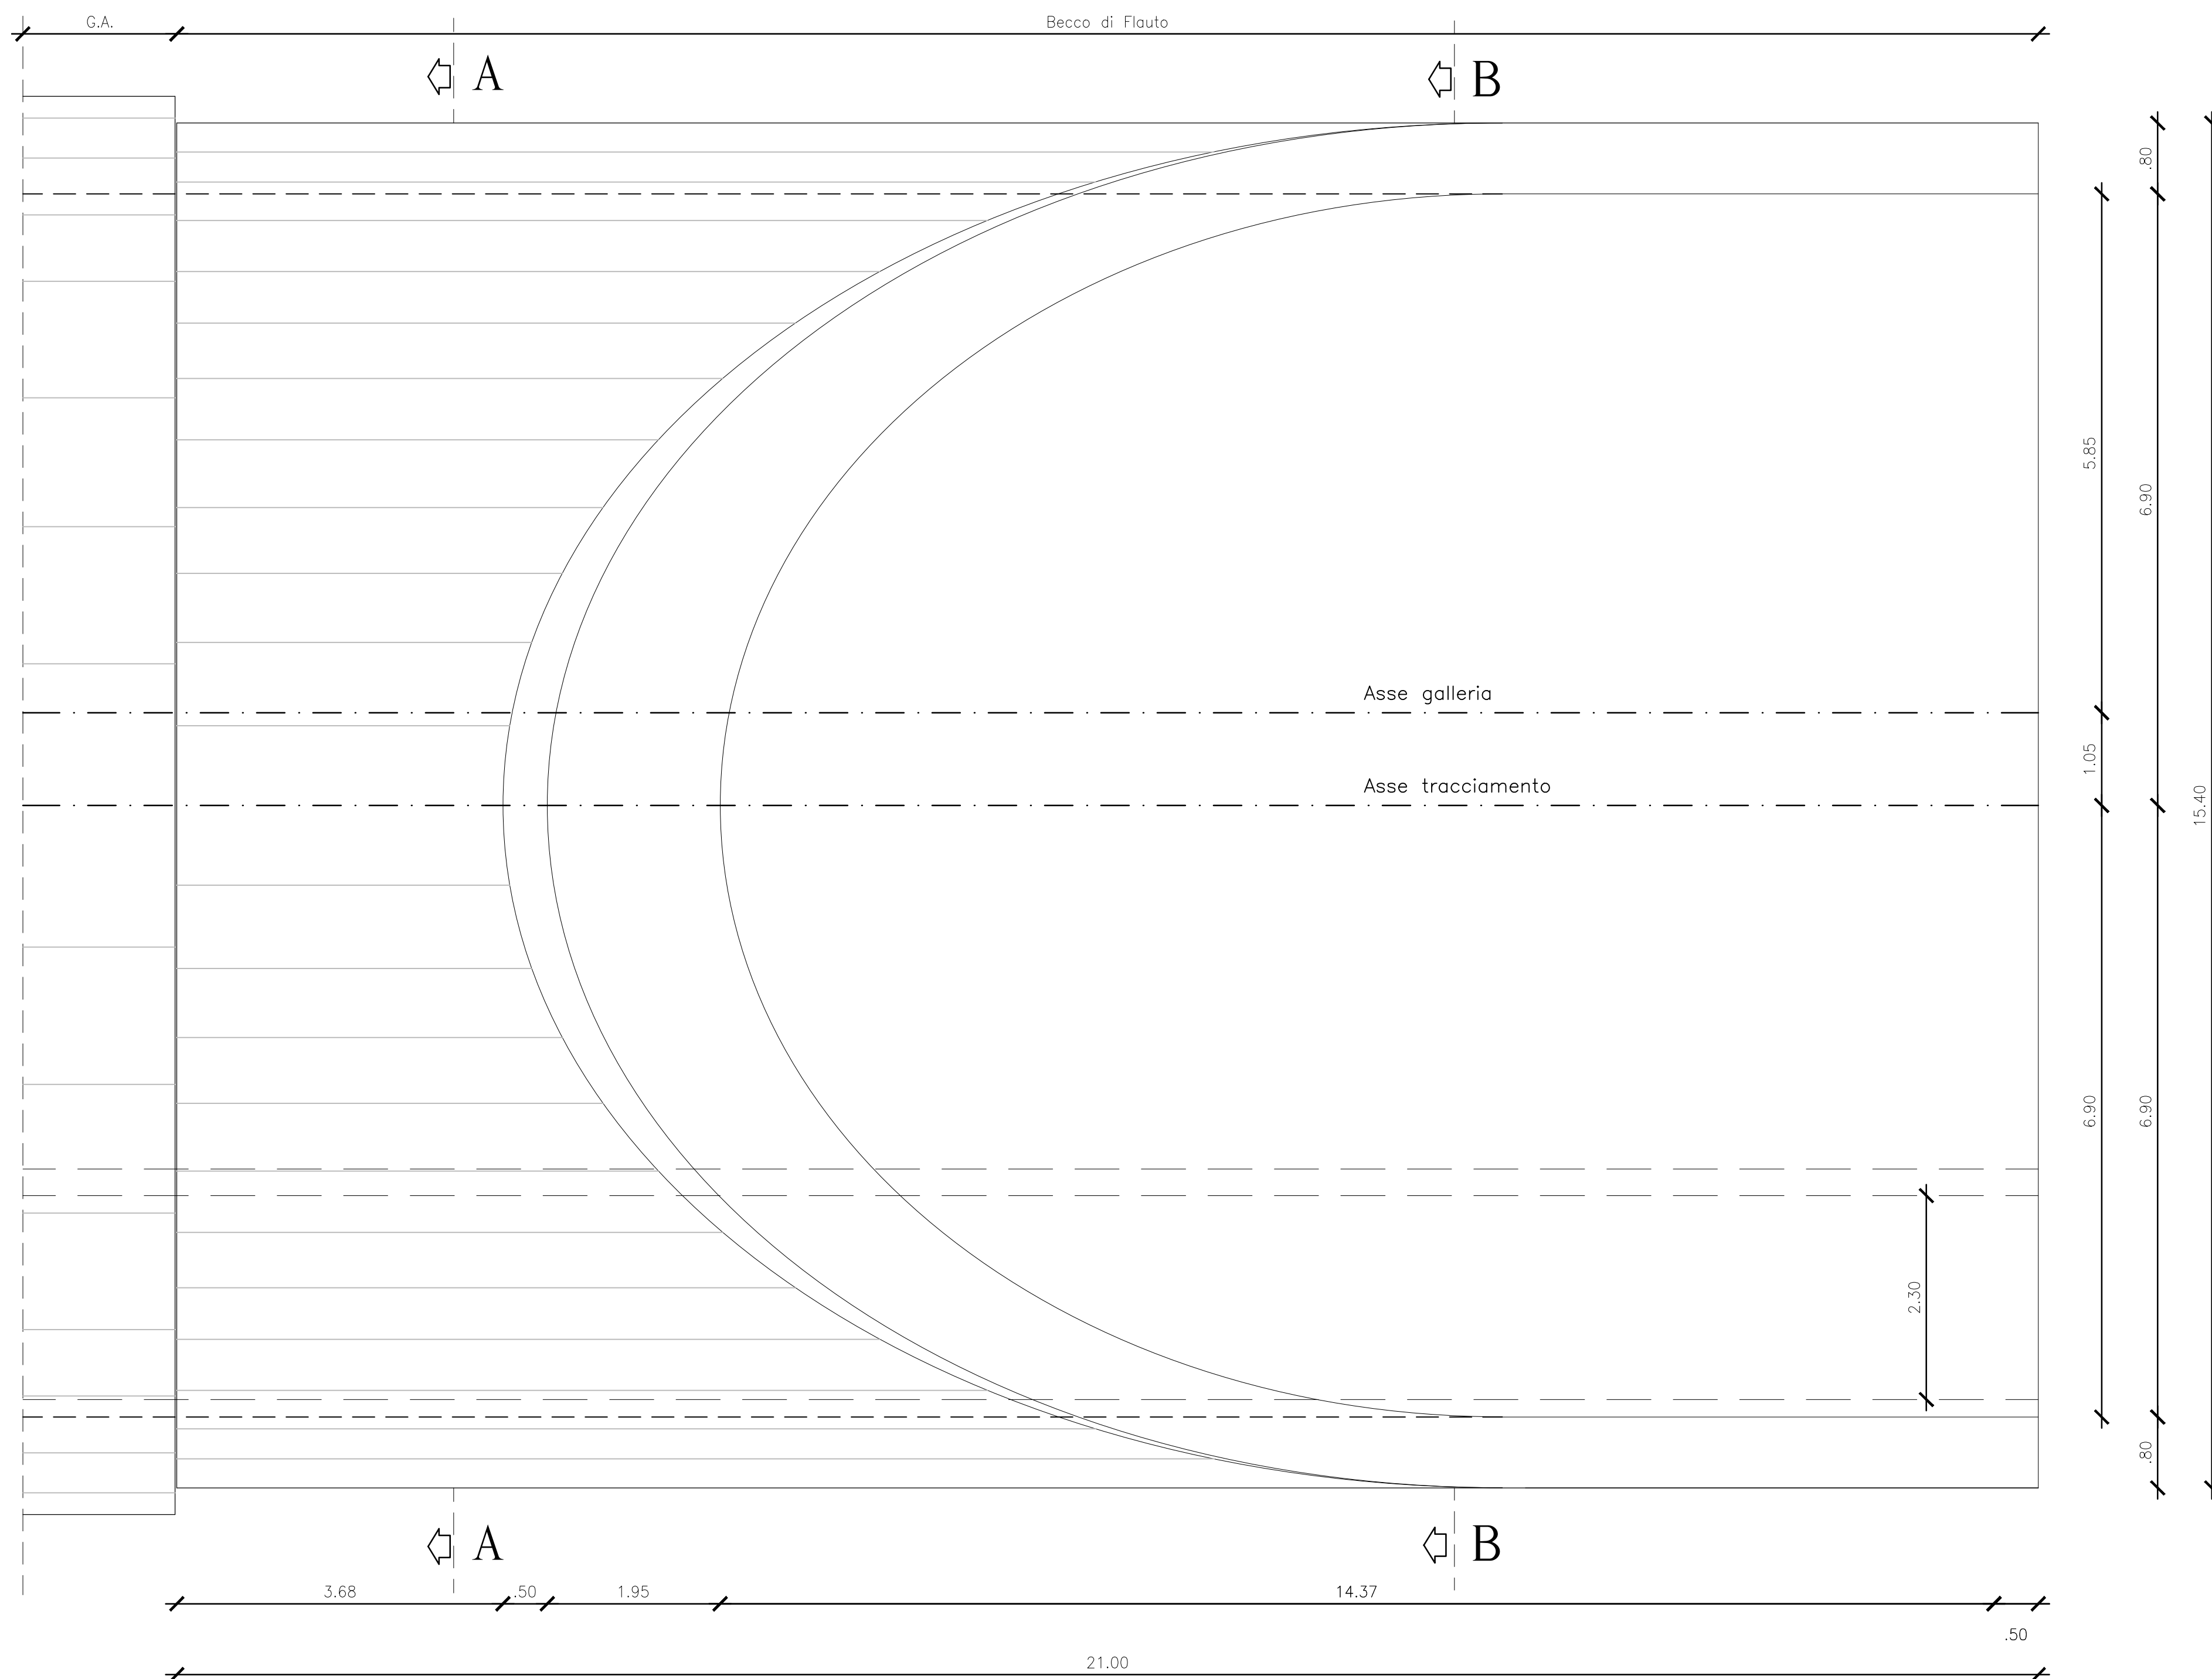

PORTALE DI IMBOCCO
SEZIONE AA
SCALA 1:50

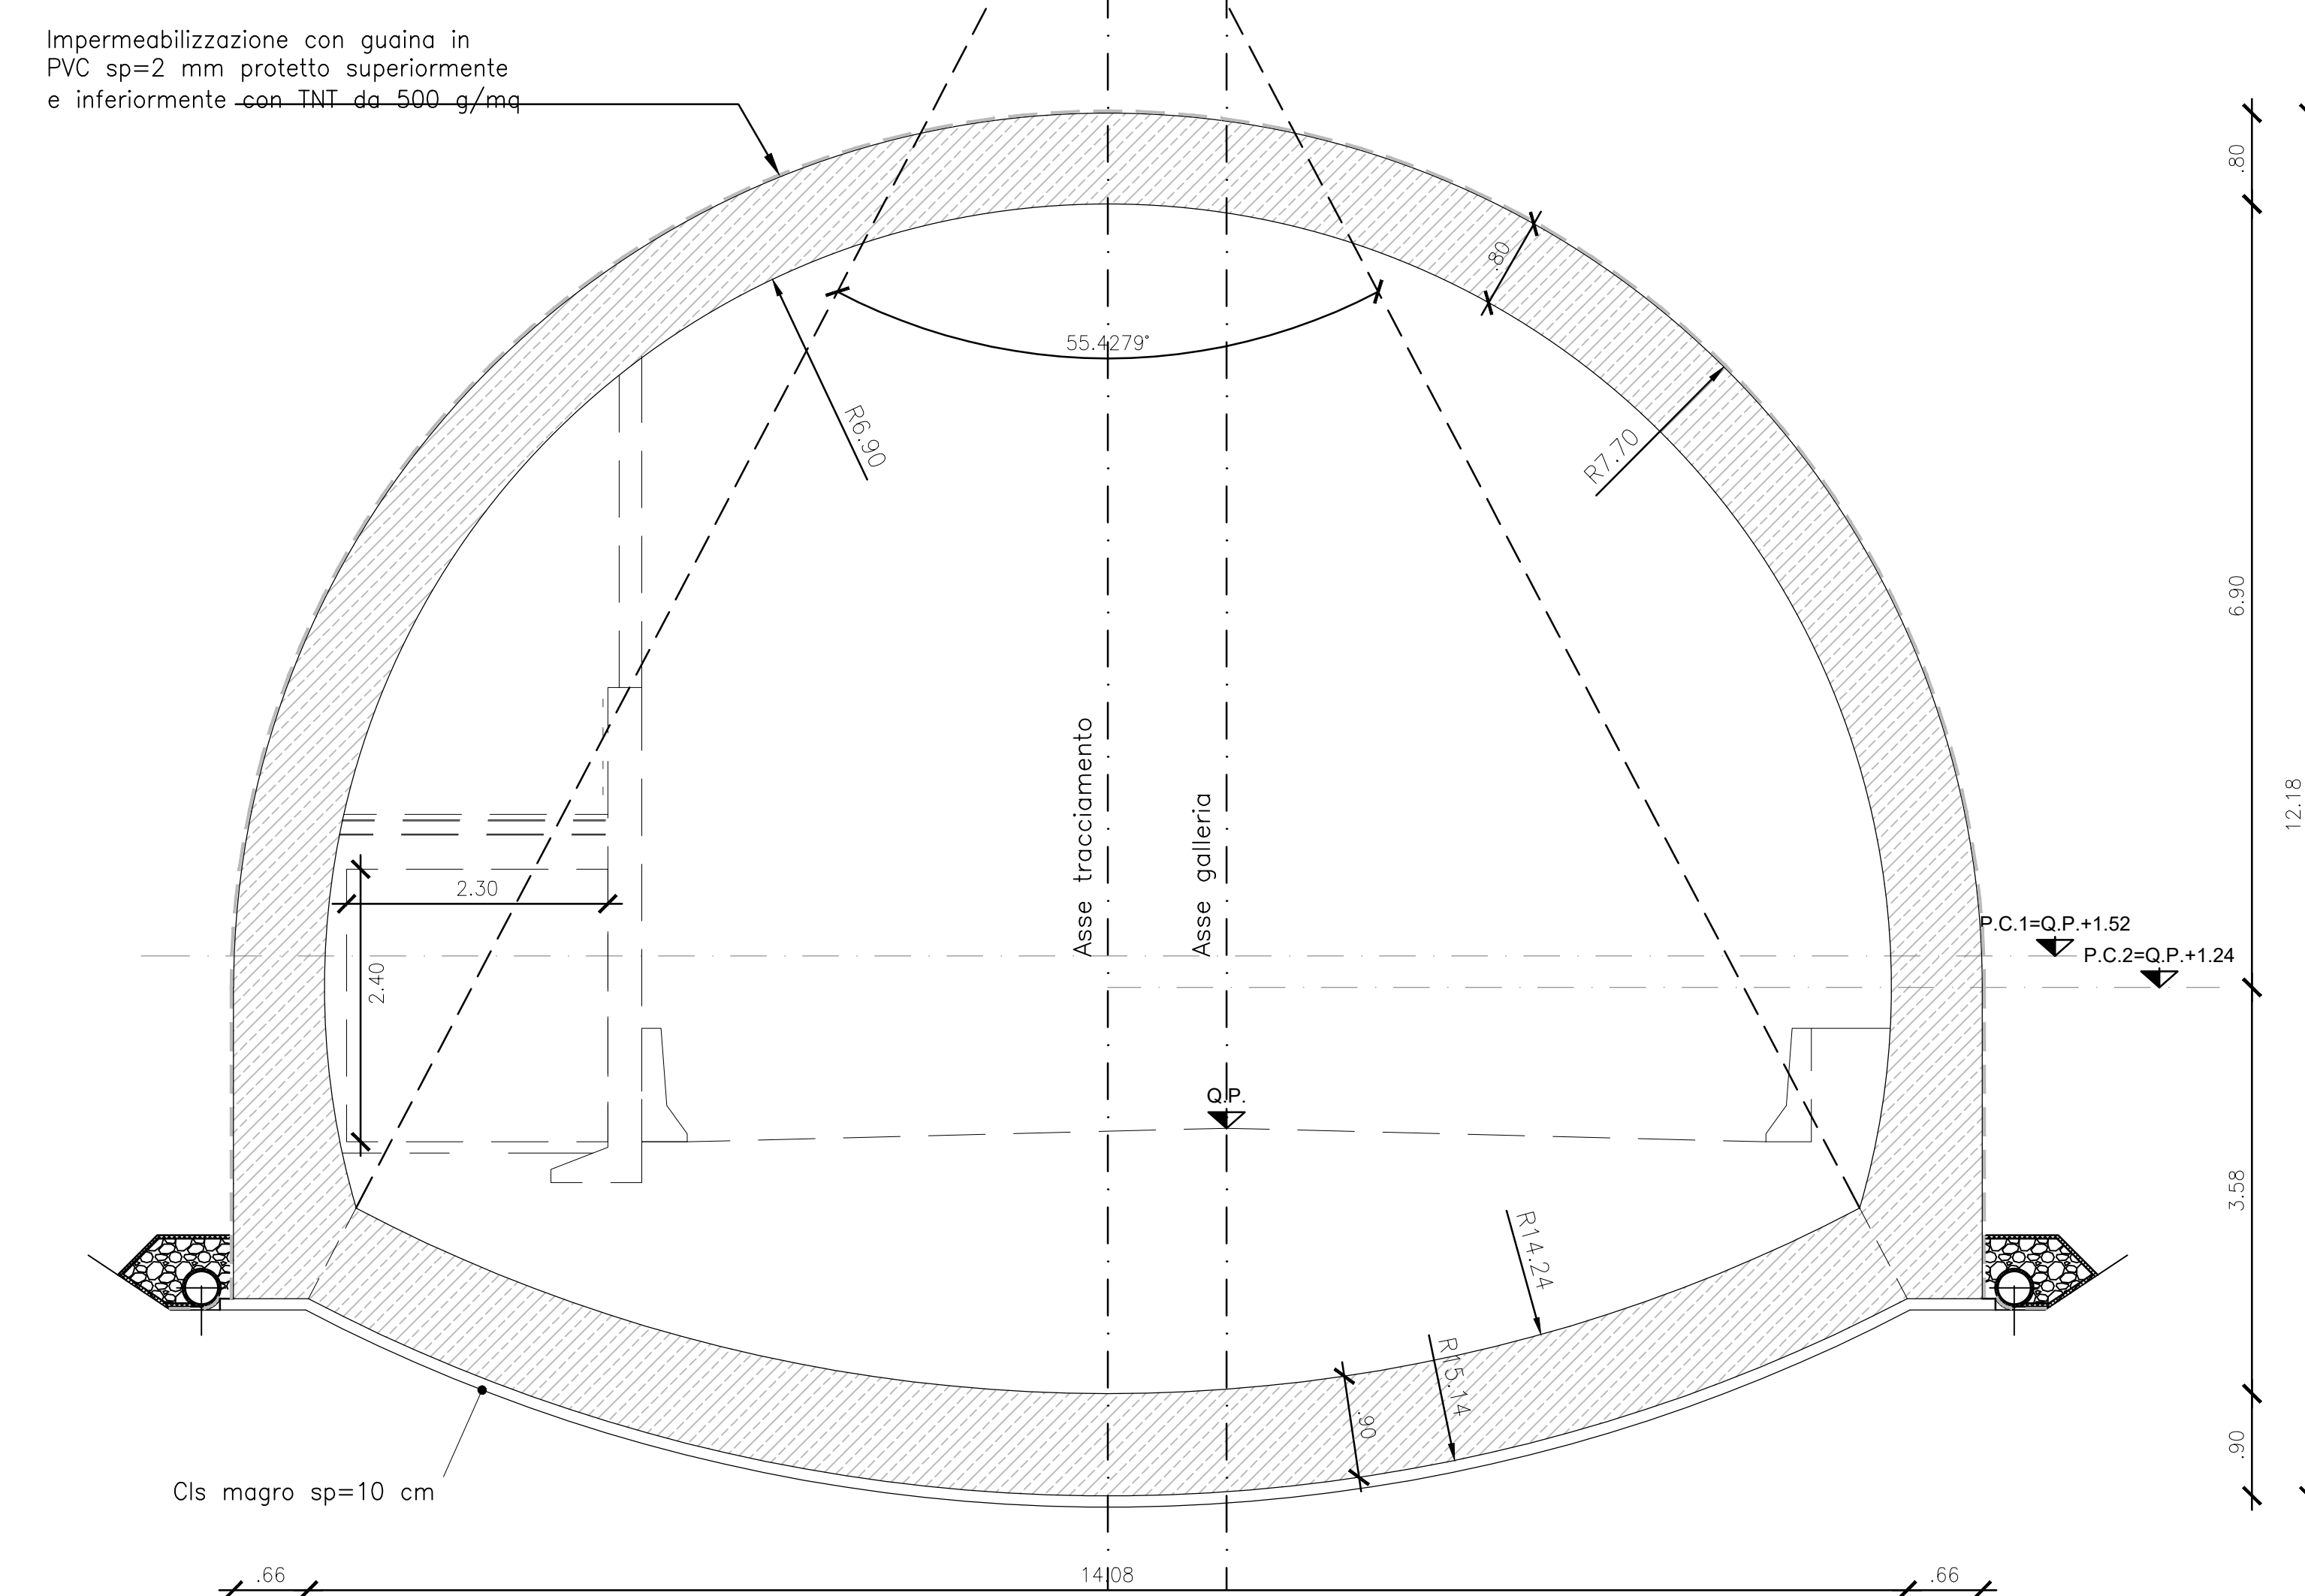

anas
Coordinamento Territoriale Nord Est
Area Compartmentale Veneto
Via E. Matteotti, 39 - 30173 Venezia Mestre T (+39) 041 2911411 - F (+39) 041 5317321
Pec: area.veneto@coordinamento-nord-est.it - www.stadestero.it
Anas S.p.A. - Società con Socio Unico
Sede Legale
Via Manegolano, 10 - 00185 Roma T (+39) 06 44461 - F (+39) 06 4456224
Pec: area.coordination@anas.it
Cap. Soc. Euro 2.391.892.000,00 Ior: R.E.A. 1024951 P.IVA 0213361003 - C.F. 80208450987

S.S. n° 51 "di Alemagna"
Provincia di Belluno
Piano straordinario per l'accessibilità a Cortina 2021
Attraversamento dell'abitato di Tai di Cadore

PROGETTO DEFINITIVO
PROGETTAZIONE ANAS S.p.A.
Coordinamento Territoriale Nord Est - Area Compartmentale Veneto

IL PROGETTISTA: Ing. Pietro Leonardo CARLUCCI	IL GEOLOGO: Geol. Emanuele AMICI	IL GRUPPO DI PROGETTAZIONE: Dott. Marco FORMENTELLO Arch. Lisa ZANWIGER
ASSISTENZA ALLA PROGETTAZIONE: Sigeco Engineering Mandatari-capogruppo	Mandatari: Mandatari-capogruppo	VIRI: IL RESPONSABILE DEL PROCEDIMENTO Ing. Gabriella MANGINELLI DATA: GIUGNO 2019

N. ELABORATO: **GALLERIA NATURALE TAI DI CADORE**
IMBOCCO OVEST
CARPENTERIA PORTALE

CODICE PROGETTO MSVE14	LIV. PROJ. D	N. PROJ. 1709	NOME FILE P00_GA02_OST_D105_D	REVISIONE D	SCALA: 1:50
D	QUARTA EMISSIONE (MODIFICA TRACCIATO)	Giugno 2019			
C	TERZA EMISSIONE	Gennaio 2019			
B	SECONDA EMISSIONE	Settembre 2017			
A	PRIMA EMISSIONE	Luglio 2017			
REV.	DESCRIZIONE	DATA	REDATTO	VERIFICATO	APPROVATO