


NOTE GENERALI

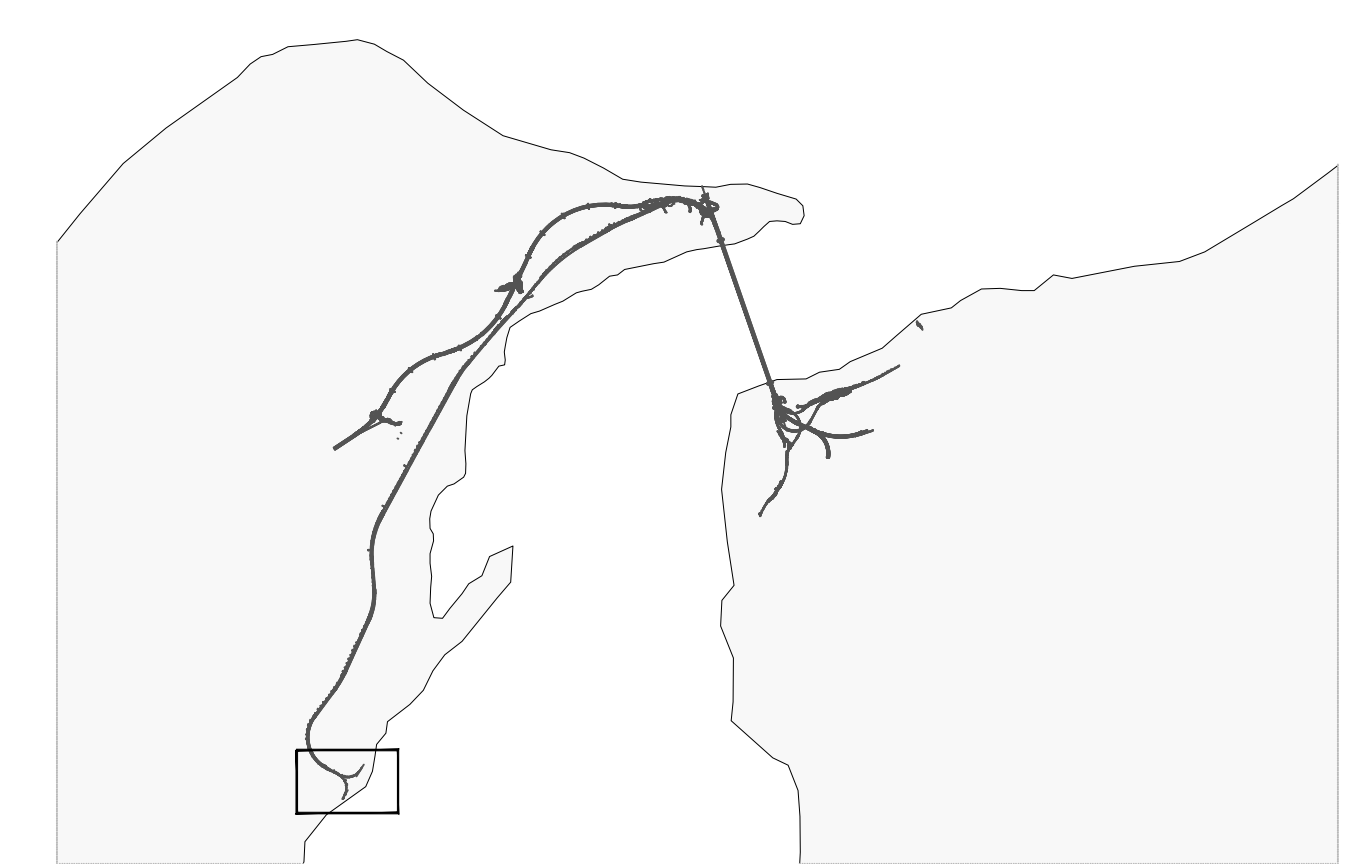

- LEGENDA INSTALLAZIONI**
- A) SERVIZI GENERALI**
 - A1 Cabina elettrica di ricezione e distribuzione
 - A2 Gruppo elettrogeno
 - A3 Trasformatore
 - A4 Vasca accumulo antincendio (interata)
 - A5 Spogliatoi /servizi
 - A6 Uffici di cantiere
 - B) IMPIANTO DI BETONAGGIO E PREFABBRICAZIONE CONCI**
 - B1 Impianto di betonaggio a doppio punto di conico
 - B2 Impianto miscela di intasamento
 - B3 Impianto lavaggio autobetoniere
 - B4 Area lavazione ferro
 - B5 Area impianto produzione conchi
 - B6 Area stoccaggio conchi
 - B7 Laboratorio
 - C) SERVIZI AGLI IMPIANTI**
 - C1 Vasca accumulo acqua 400 mc
 - C2 Magazzini
 - C3 Deposito lubrificanti - olii esausti
 - C4 Deposito bombole
 - C5 Raccolta differenziata rifiuti
 - C6 Peso o porte
 - C7 Compressori (Ubicati sotto portale ventilatori)
 - C8 Officine mezzi pesanti
 - C9 Distribuzione carburanti
 - C10 Rampe officina
 - C12 Serbatoi acqua industriale
 - C13 Serbatoi acqua antincendio
 - C14 Impianto lavaggio gomme
 - C15 Magazzino nastro
 - C16 Impianto trattamento acque
 - C18 Officina utensili
 - C19 Impianto raffreddamento TBM (ubicato sopra la soletta di copertura)
 - C20 Ventilazione (Ubicati sotto soletta di copertura)

- LEGENDA**
- CIRCUITO DATI**
- Circuito dati
 - Lettore badge
 - Telecamera videosorveglianza mobile, fissata agli edifici e con collegamento diretto agli stessi
 - Lettore attico large
- RETE ANTINCENDIO**
- Centrale di accumulo e sollevamento rete antincendio
 - Tubazione in polietilene ad alta densità Ø 110/90 mm per impiego in zona carrabile
 - Colonnina idrante per antincendio uni 70
 - Idrante sottosuolo uni 45
 - Pazzoletto prefabbricato 100x100
 - Pazzoletto con dispositivo di scarico
 - Pazzoletto con dispositivo di sfogo

NOTA:
PER I DATI DI DETTAGLIO RELATIVI AGLI IMPIANTI TECNOLOGICI VEDI RELAZIONE DESCRITTIVA DELL'OPERA RIF. ELAB. C62600PROD05CZ3C05900001A

Stretto di Messina
Concessionaria per la progettazione, redazione e gestione del collegamento stabile tra lo Stretto e il Cantiere
 Organismo di Diritto pubblico
 (Legge n° 1158 del 01 dicembre 1971, modificata dal D.lgs. n° 114 del 24 aprile 2001)

Eurolink

PONTE SULLO STRETTO DI MESSINA

PROGETTO DEFINITIVO

EUROLINK S.C.p.A.
 IMPREGILO S.p.A. (Mandataria)
 SOCIETA' ITALIANA PER CONDOTTE D'ACQUA S.p.A. (Mandatario)
 COOPERATIVA MURATORI E CEMENTISTI - C.M.C. di Ravenna Soc. Coop. a.r.l. (Mandatario)
 SACRY S.A.U. (Mandatario)
 ISHIKAWAJIMA - HARIMA HEAVY INDUSTRIES CO. Ltd. (Mandatario)
 A.C.I. S.C.P.A. - CONSORZIO STABILE (Mandatario)

IL PROGETTISTA <small>Ing. M. Lacova Ordine Ingegneri Roma n° 10433</small>	IL CONTRAENTE GENERALE <small>Project Manager (Ing. P.P. Marchesini)</small>	STRETTO DI MESSINA <small>Direttore Generale e RUP Validazione (Ing. G. Fimmemonti)</small>	STRETTO DI MESSINA <small>Amministratore Delegato (Dott. P. Ciucci)</small>
---	---	---	--

COLLEGAMENTI VERSANTE SICILIA **CZ0344_F0**

CANTIERI

OPERATIVI - LOGISTICI

CANTIERI OPERATIVI - CO.59. - Contesse

SI6 - Planimetria Impianti e Attrezzature - Sistemi controllo e sicurezza Tav. 1/3

REV.	DATA	DESCRIZIONE	REDAITTO	VERIFICATO	APPROVATO	SCALA:
FO	20-06-2011	EMISSIONE FINALE	MB SERVICE	MARCHESI	LACAVA	1:500