


NOTE GENERALI

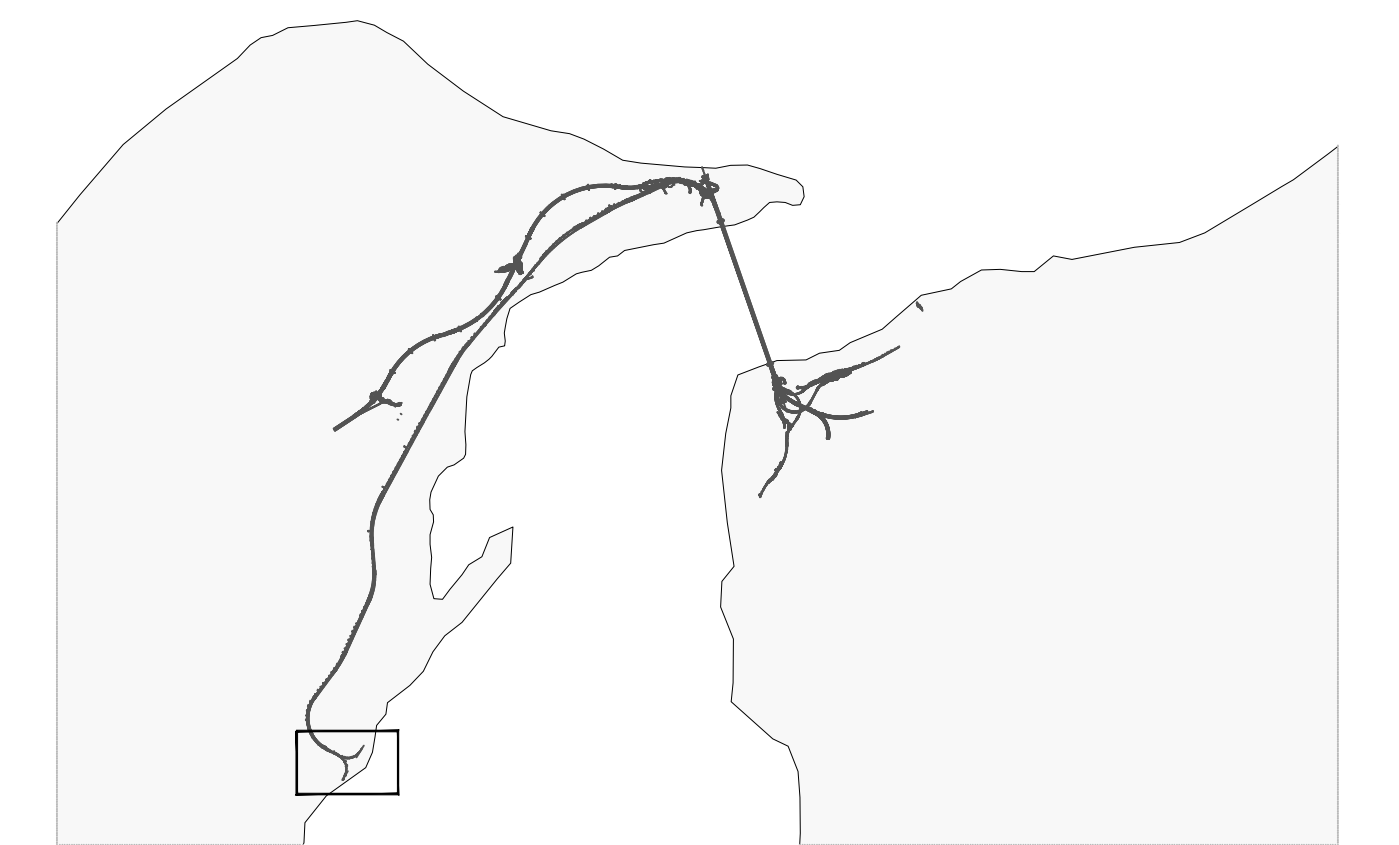

LEGENDA INSTALLAZIONI

A) SERVIZI GENERALI	B) IMPIANTO DI BETONAGGIO E PREFABBRICAZIONE CONCI
A1 Cabina elettrica di ricezione e distribuzione	B1 Impianto di betonaggio a doppio punto di carica
A2 Gruppo elettrogeno	B2 Impianto miscela di intasamento
A3 Trasformatore	B3 Impianto lavaggio autobetoniere
A4 Vasca accumulo antincendio (interrata)	B4 Area lavorazione ferro
A5 Spogliai /servizi	B5 Area impianto produzione conci
A6 Uffici di cantiere	B6 Area stoccaggio conci
	B7 Laboratorio
C) SERVIZI AGLI IMPIANTI	B8 Rampa officina
C1 Vasca accumulo acqua 400 mc	B9 Serbatoi acqua industriale
C2 Magazzini	B10 Serbatoi acqua antincendio
C3 Deposito lubrificanti - olii esausti	B11 Impianto lavaggio gomme
C4 Deposito bombole	B12 Magazzino mastro
C5 Raccolta differenziata rifiuti	B13 Impianto trattamento acque
C6 Pesa o pontile	B14 Officina utensili
C7 Compressori (Ubicati sotto portale ventilatori)	B15 Impianto raffreddamento TEM (alcalata sopra la soletta di copertura)
C8 Officine mezzi pesanti	B16 Ventilazione (Ubicati sotto soletta di copertura)
C9 Distributore carburanti	

LEGENDA

CIRCUITO DATI

- Circuito dati
- Lettore badge
- Telecamera videosorveglianza mobile, fissata agli edifici e con collegamento diretto agli stessi
- Lettore ottico targhe

RETE ANTINCENDIO

- Centrale di accumulo e sollevamento rete antincendio
- Tubazione in polietilene ad alta densità Ø 110/90 mm per impiego in zona carrabile
- Colonnina idrante per antincendio uni 70
- Idrante sottosuolo uni 45
- Pazzoletto prefabbricato 100x100
- Pazzoletto con dispositivo di scarico
- Pazzoletto con dispositivo di sfogo

NOTA:
PER I DATI DI DETTAGLIO RELATIVI AGLI IMPIANTI TECNOLOGICI VEDI RELAZIONE DESCRITTIVA DELL'OPERA RIF. ELAB. C62600PR000C2C3C05900001A

Stretto di Messina
Concessionaria per la progettazione, realizzazione e gestione del collegamento stabile tra lo Stretto e il Continente
 Organismo di Diritto pubblico
 (Legge n° 1158 del 17 dicembre 1971, modificata dal D.Lgs. n° 114 del 24 aprile 2001)

PONTE SULLO STRETTO DI MESSINA
PROGETTO DEFINITIVO

EUROLINK S.C.p.A.
 IMPREGIO S.p.A. (Mandataria)
 SOCIETA' ITALIANA PER CONDOTTE D'ACQUA S.p.A. (Mandatario)
 COOPERATIVA MURATORI E CEMENTISTI - C.M.C. di Ravenna Soc. Coop. a.r.l. (Mandatario)
 SACYR S.A.U. (Mandatario)
 ISHIKAWAJIMA - HARIMA HEAVY INDUSTRIES CO. Ltd. (Mandatario)
 A.C.I. S.C.P.A. - CONSORZIO STABILE (Mandatario)

IL PROGETTISTA Dott. Ing. M. Lacava Ordine Ingegneri Roma n° 10433	IL CONTRAENTE GENERALE Project Manager (Ing. P.P. Marcheselli)	STRETTO DI MESSINA Direzione Generale e RUP Validazione (Ing. G. Timmerghini)	STRETTO DI MESSINA Amministratore Delegato (Dott. P. Ciucci)
--	---	---	---

COLLEGAMENTI VERSANTE SICILIA **CZ0345_F0**
 CANTIERI
 OPERATIVI - LOGISTICI
 CANTIERI OPERATIVI - C0.59. - Contesse
 SI6 - Planimetria Impianti e Attrezzature - Sistemi controllo e sicurezza Tav. 2/2

CODICE		C62600PR000C2C3C05900001A		SCALE	1:500
REV.	DATA	DESCRIZIONE	REDATTO	VERIFICATO	APPROVATO
	FO 20-06-2011	EMISSIONE FINALE	MB SERVICE	MARCHESI	LACAVA