



- FASI ESECUTIVE**
- FASE 1
- REALIZZAZIONE GALLERIA ARTIFICIALE
 - FASE 2
- REALIZZAZIONE PORTALE A BECCO D FLAUTO
 - FASE 3
- RITOMBAMENTO DELLA GALLERIA ARTIFICIALE; ESEGUIRE RINTERRO BILANCIATO AI LATI DEI PIEDRITTI
 - FASE 4
- REALIZZAZIONE CANALETTA AL CONTORNO DEL BECCO DI FLAUTO
 - FASE 5
- SISTEMAZIONE FINALE ED ALLESTIMENTI INTERNI

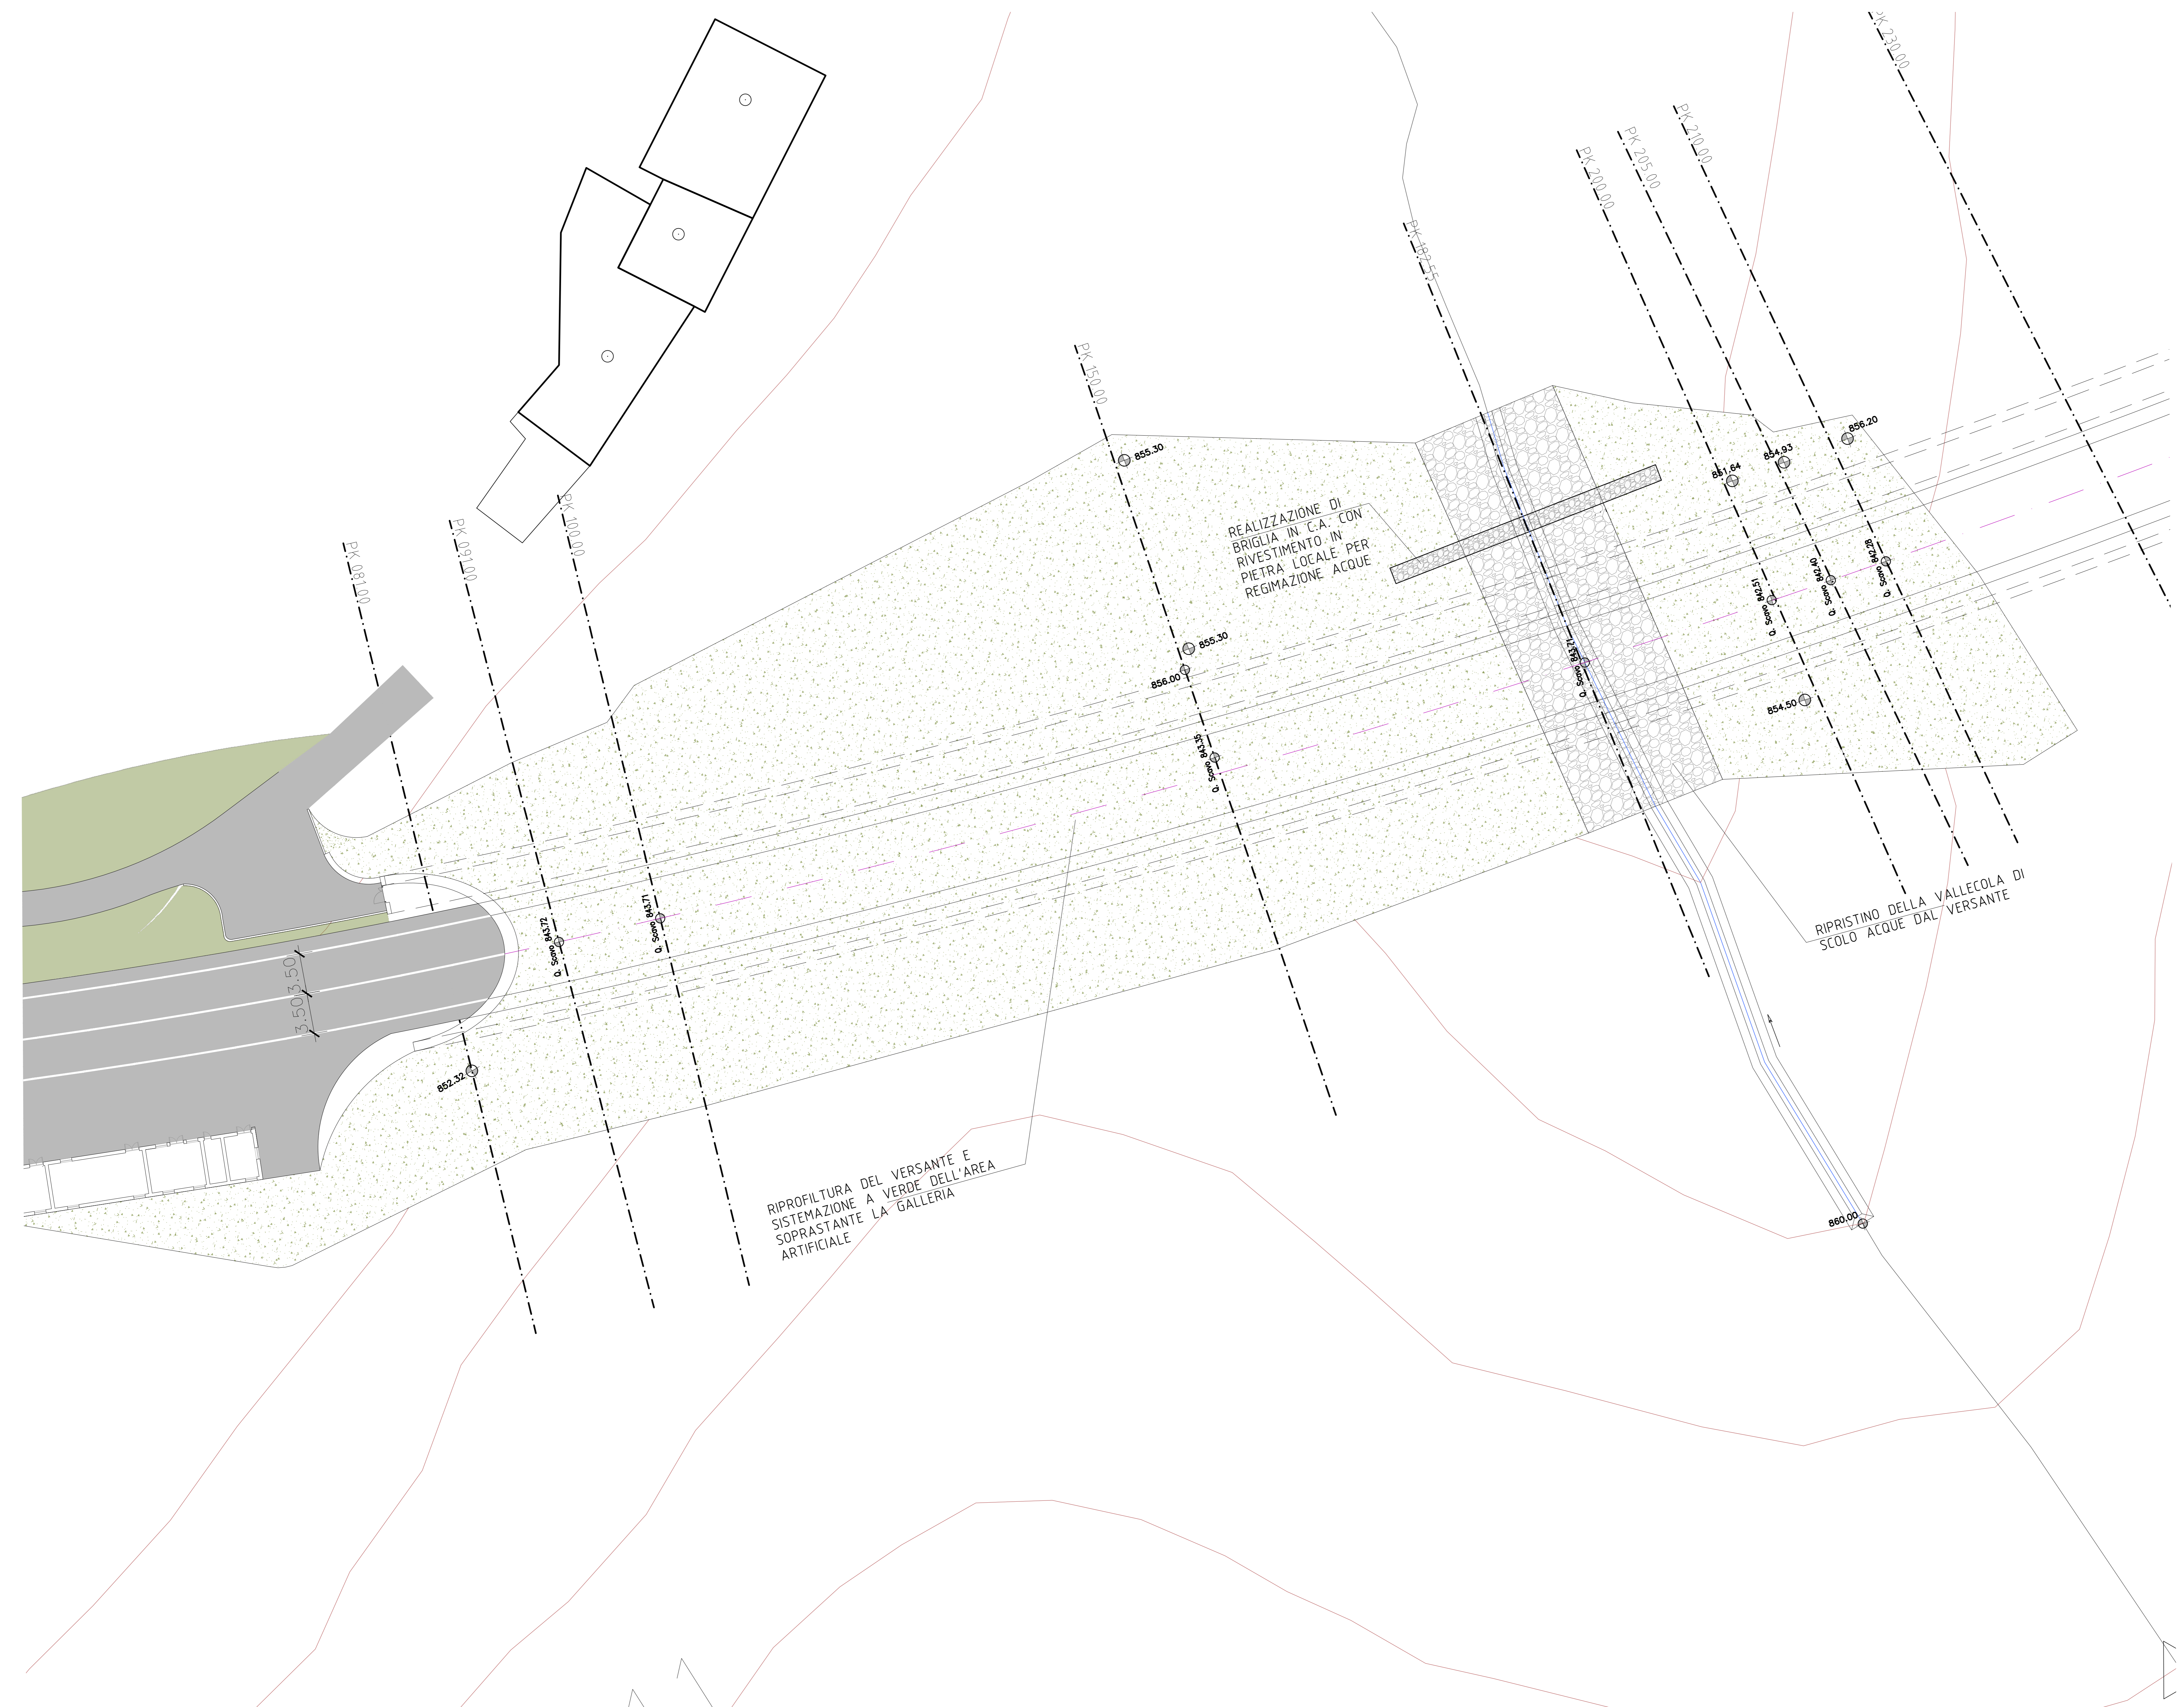


ANAS
 Coordinamento Territoriale Nord Est
 Area Compartimentale Veneto
 Via E. Milonovich, 48 - 30173 Venezia Mestre - T (+39) 041 2911411 - F (+39) 041 5317321
 P.le. area veneta@coordinamento.veneto.ans.it - www.ans.it/veneto
 Anas S.p.A. - Società con Socio Unico
 Sede Legale
 Via Montebello, 10 - 00185 Roma - T (+39) 06 44461 - F (+39) 06 4456224
 P.le. area@coordinamento.veneto.ans.it
 Cap. Soc. Euro 2.269.892.000,00 Iscr. R.E.A. 1024951 P.IVA 02133681003 - C.F. 80208450587


Cortina 2021
S.S. n° 51 "di Alemagna"
 Provincia di Belluno
 Piano straordinario per l'accessibilità
 a Cortina 2021
 Attraversamento dell'abitato di Tai di Cadore

PROGETTO DEFINITIVO
 PROGETTAZIONE ANAS S.p.A.
 Coordinamento Territoriale Nord Est - Area Compartimentale Veneto

IL PROGETTISTA: Ing. Pietro Leonardo CARLUCCI	IL GEOLOGO: Geol. Emanuele AMICI	IL GRUPPO DI PROGETTAZIONE: Dott. Marco FORBENTELLO Arch. Lisa ZANNINER
---	--	--

ASSISTENZA ALLA PROGETTAZIONE: 	VIGI: IL RESPONSABILE DEL PROCEDIMENTO Ing. Gabriello MANDINELLI DATA: GIUGNO 2019
--	---

N. ELABORATO:
GALLERIA NATURALE TAI DI CADORE
 IMBOCCO OVEST
 FASE DEFINITIVA - PLANIMETRIA

CODICE PROGETTO PROGETTO: MSVE14 D 1709 LIV. PROG. N. PROG.		NOME FILE 64_P00_GA02_OST_PL02_D	REVISIONE D	SCALA: 1:200
D QUARTA EMISSIONE (MODIFICA TRACCIATO) Giugno 2019	C TERZA EMISSIONE Gennaio 2019	B SECONDA EMISSIONE Settembre 2017	A PRIMA EMISSIONE Luglio 2017	P. Poggi, M. Puccinelli, P. Corlucci
REV.	DESCRIZIONE	DATA	REDATTO	VERIFICATO
				APPROVATO

