


COMPOSIZIONE ANELLO




ANELLO	Bersaglio
Cerchio	S1 - S8
Cerchio	K
Cerchio	INVERT
	Arco Inverso

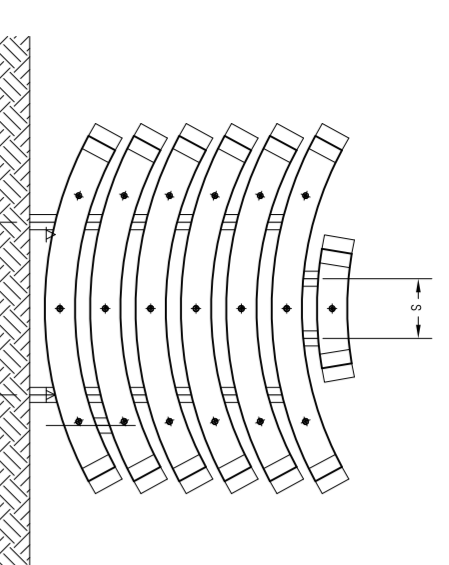




DETTAGLIO IMPIANTO ANELLO

№. di anelli di deposito (serie S1-S8 e K)	7
№. di anelli di deposito (serie INVERT)	2
№. di anelli di deposito (serie Arco Inverso)	1
№. di anelli di deposito (serie S1-S8)	5
№. di anelli di deposito (serie K)	2
№. di anelli di deposito (serie INVERT)	2
№. di anelli di deposito (serie Arco Inverso)	1

IMPIANTO PRODUZIONE E DEPOSITO CONCI - Pianta Generale

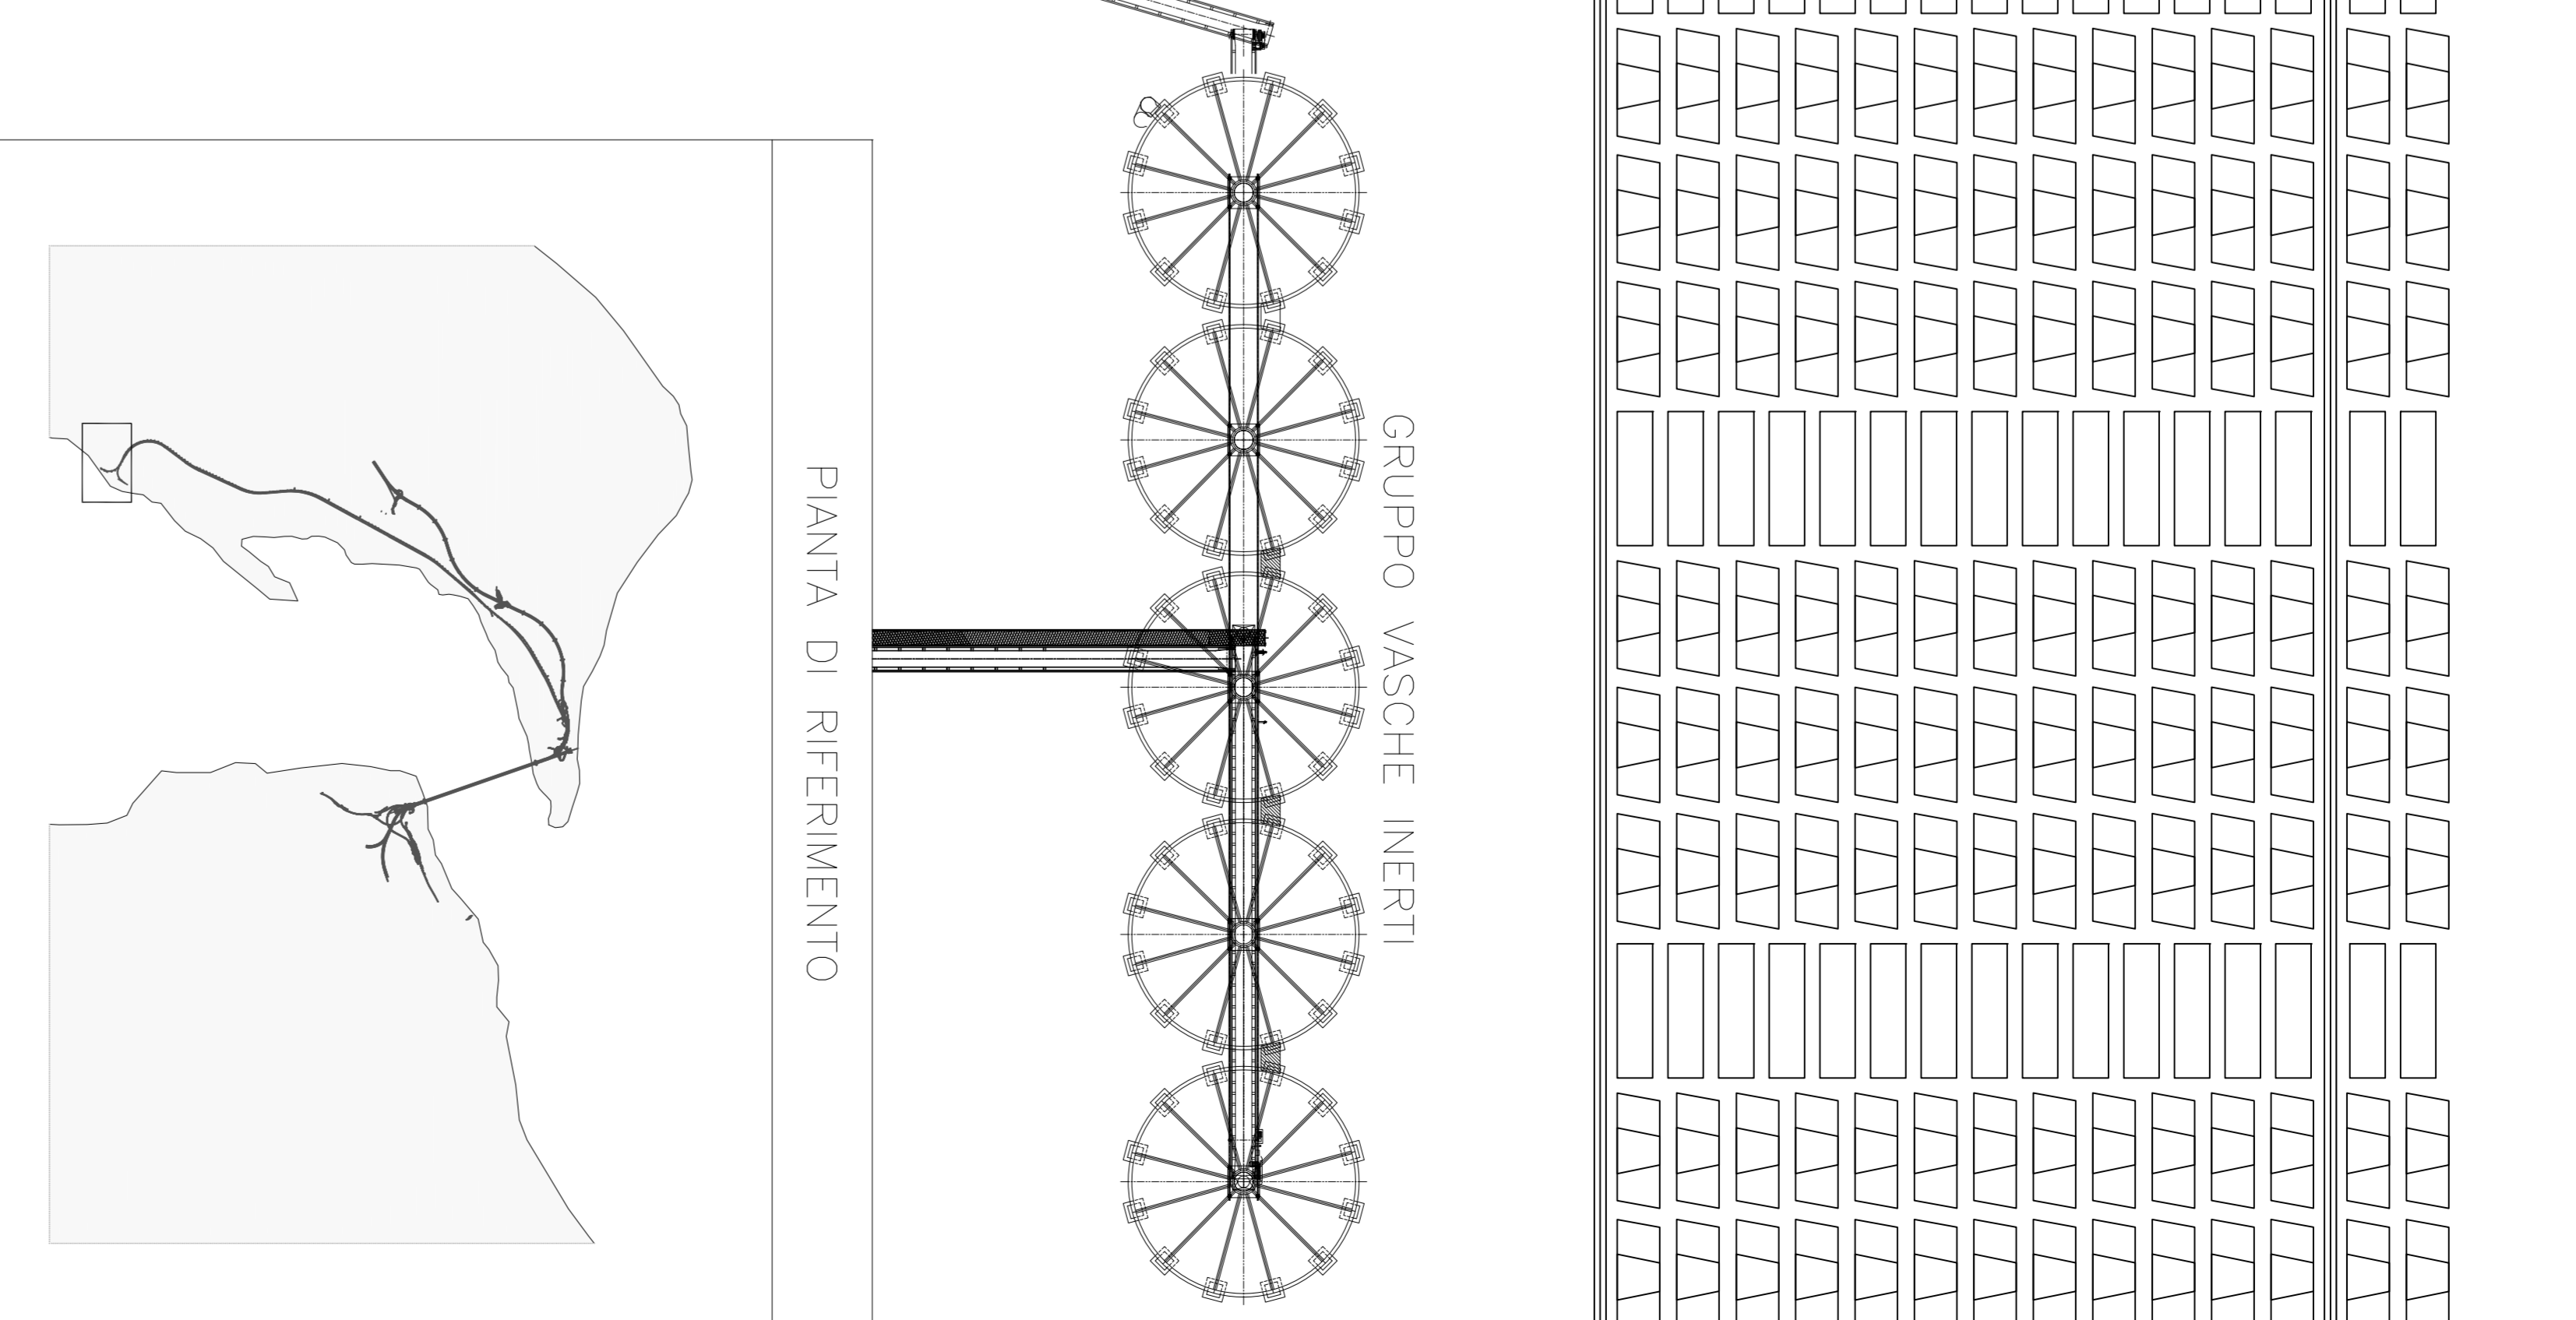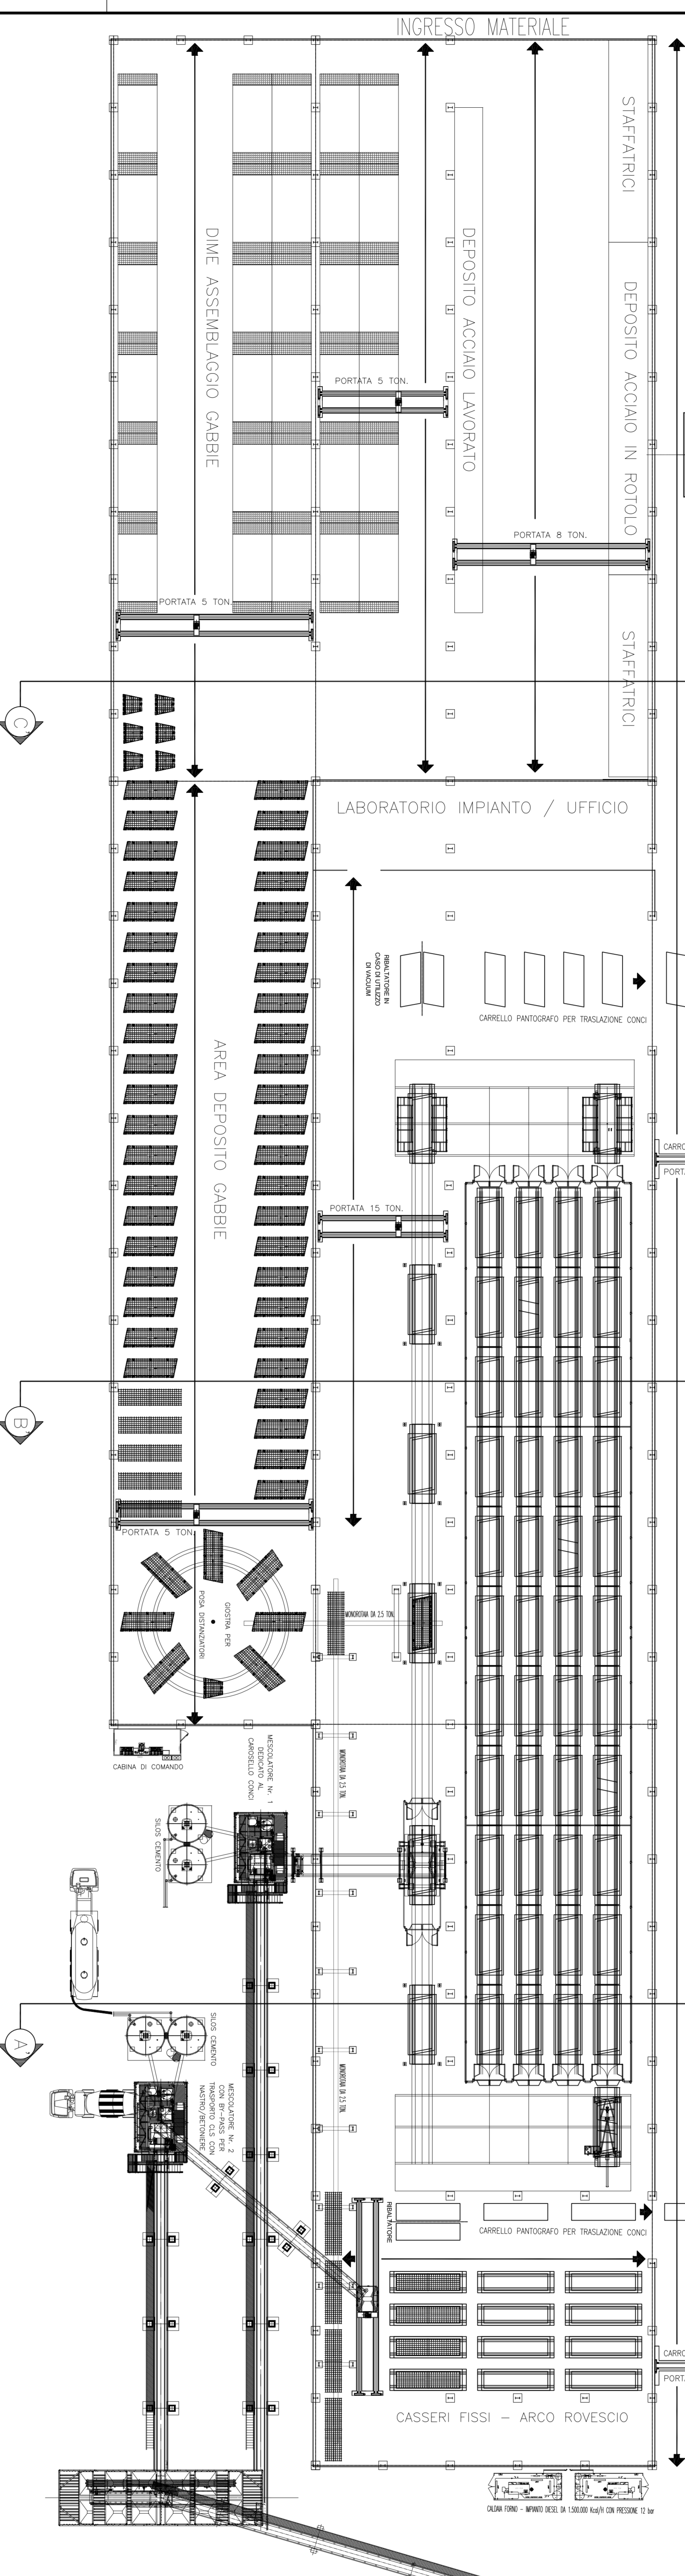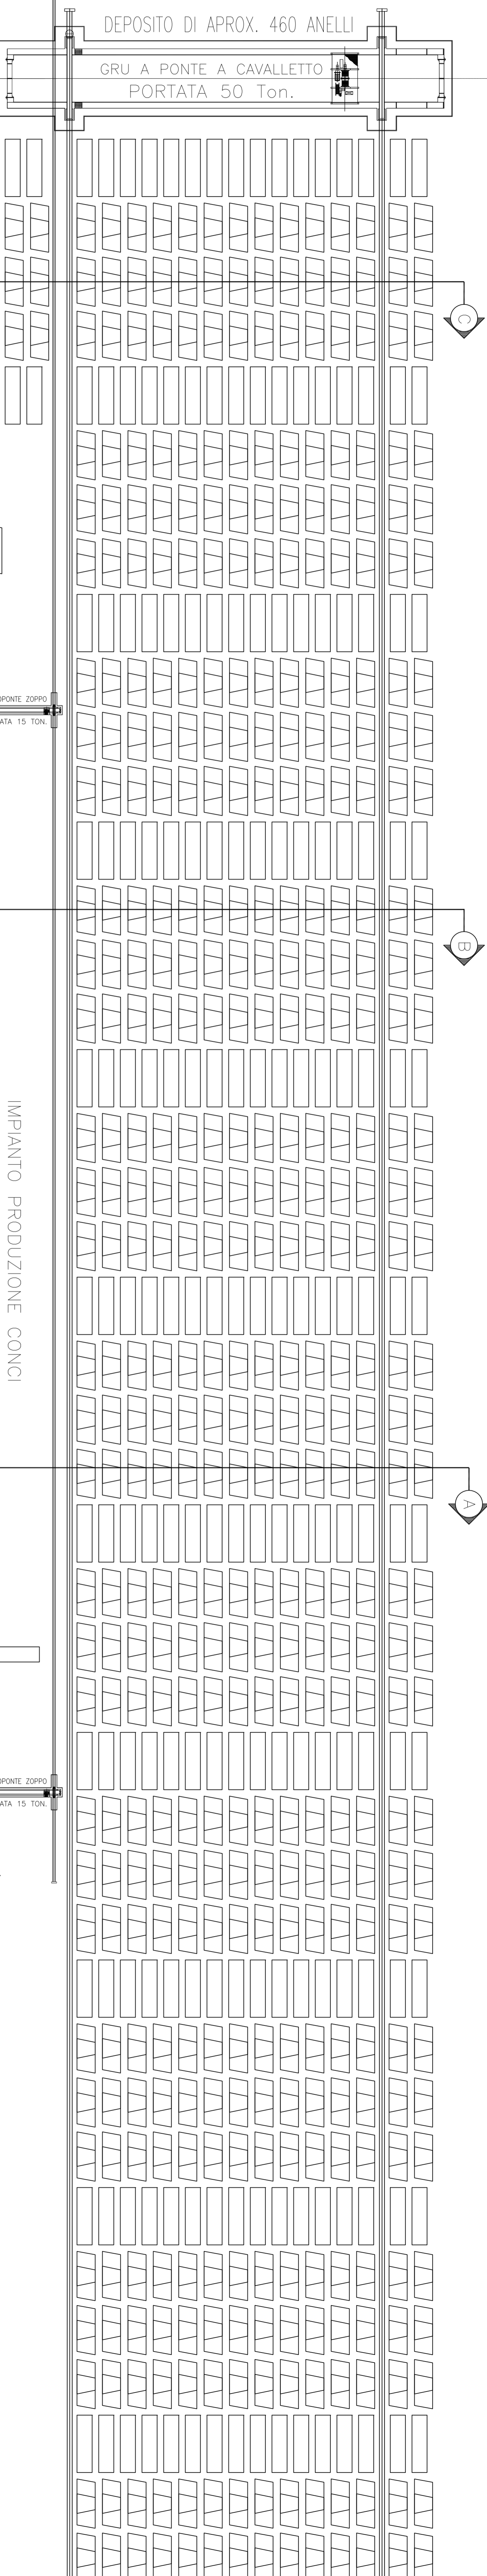

[NB3] I componenti presenti nel disegno (Nastri, Silos, tromole, ecc.) sono puramente indicativi, in numero e tipologia. Gli elaborati costruttivi saranno espletati con i reali componenti che verranno forniti in fase esecutiva. La tipologia degli impianti e le relative dimensioni sono puramente indicative.

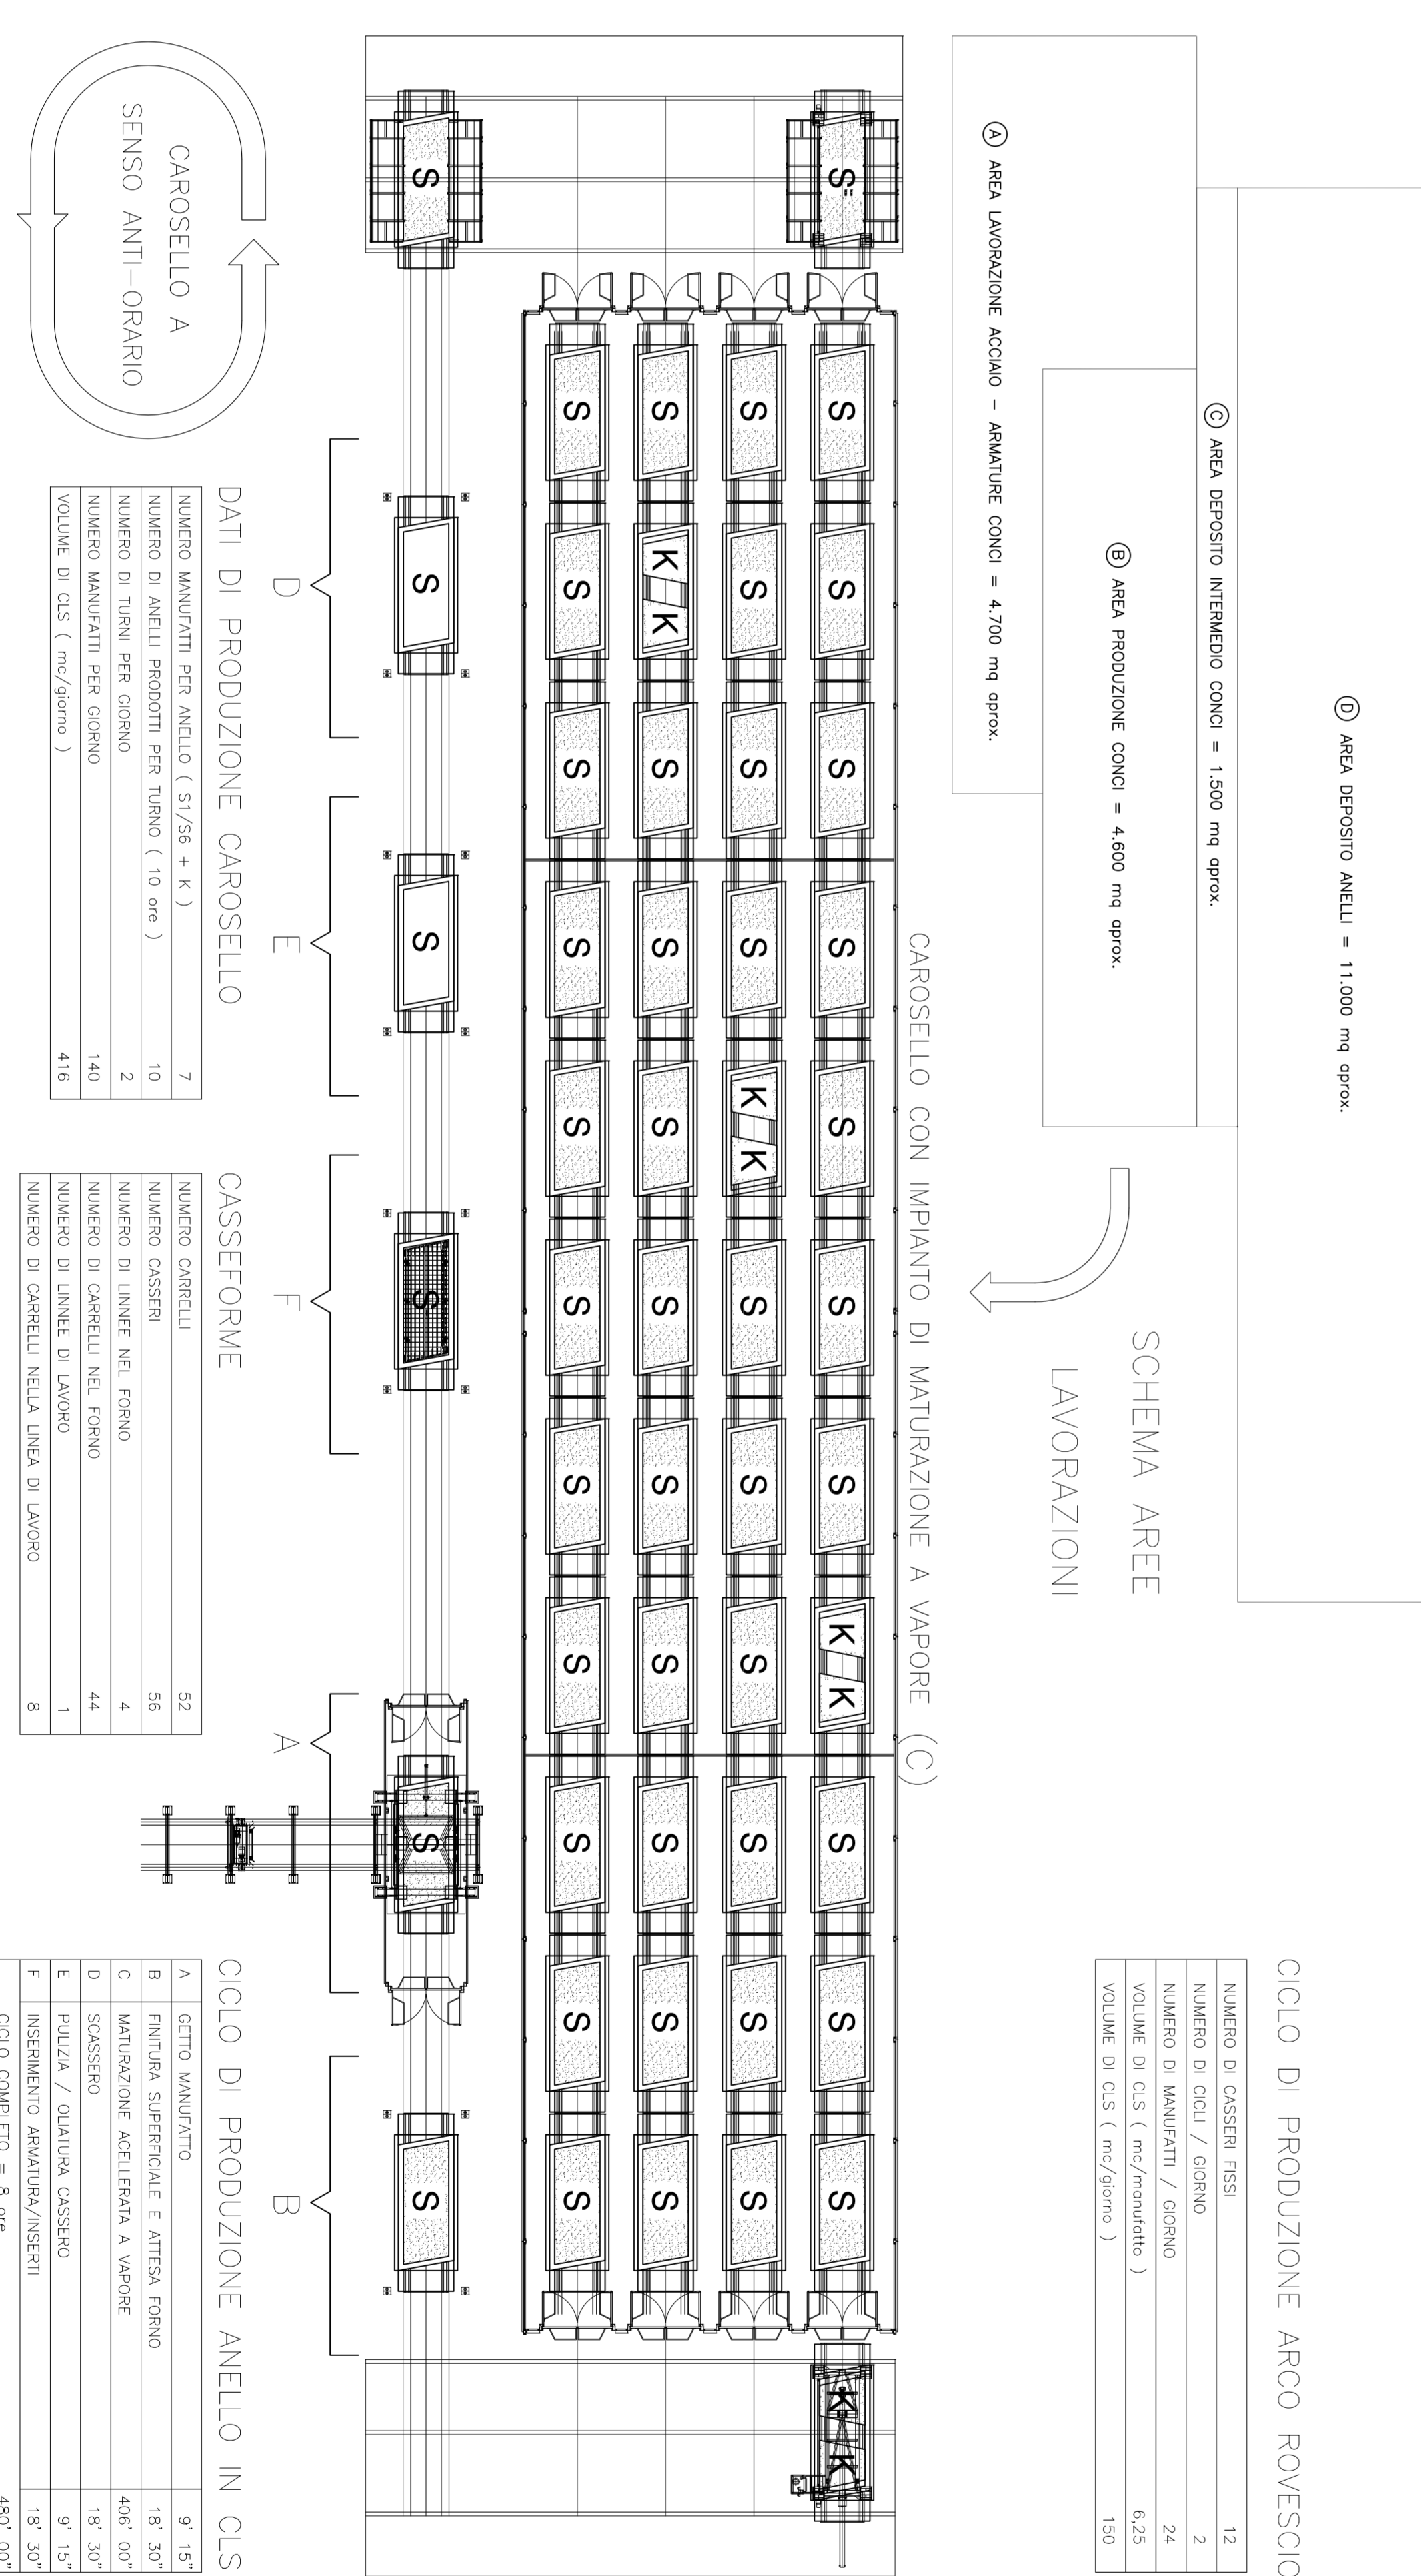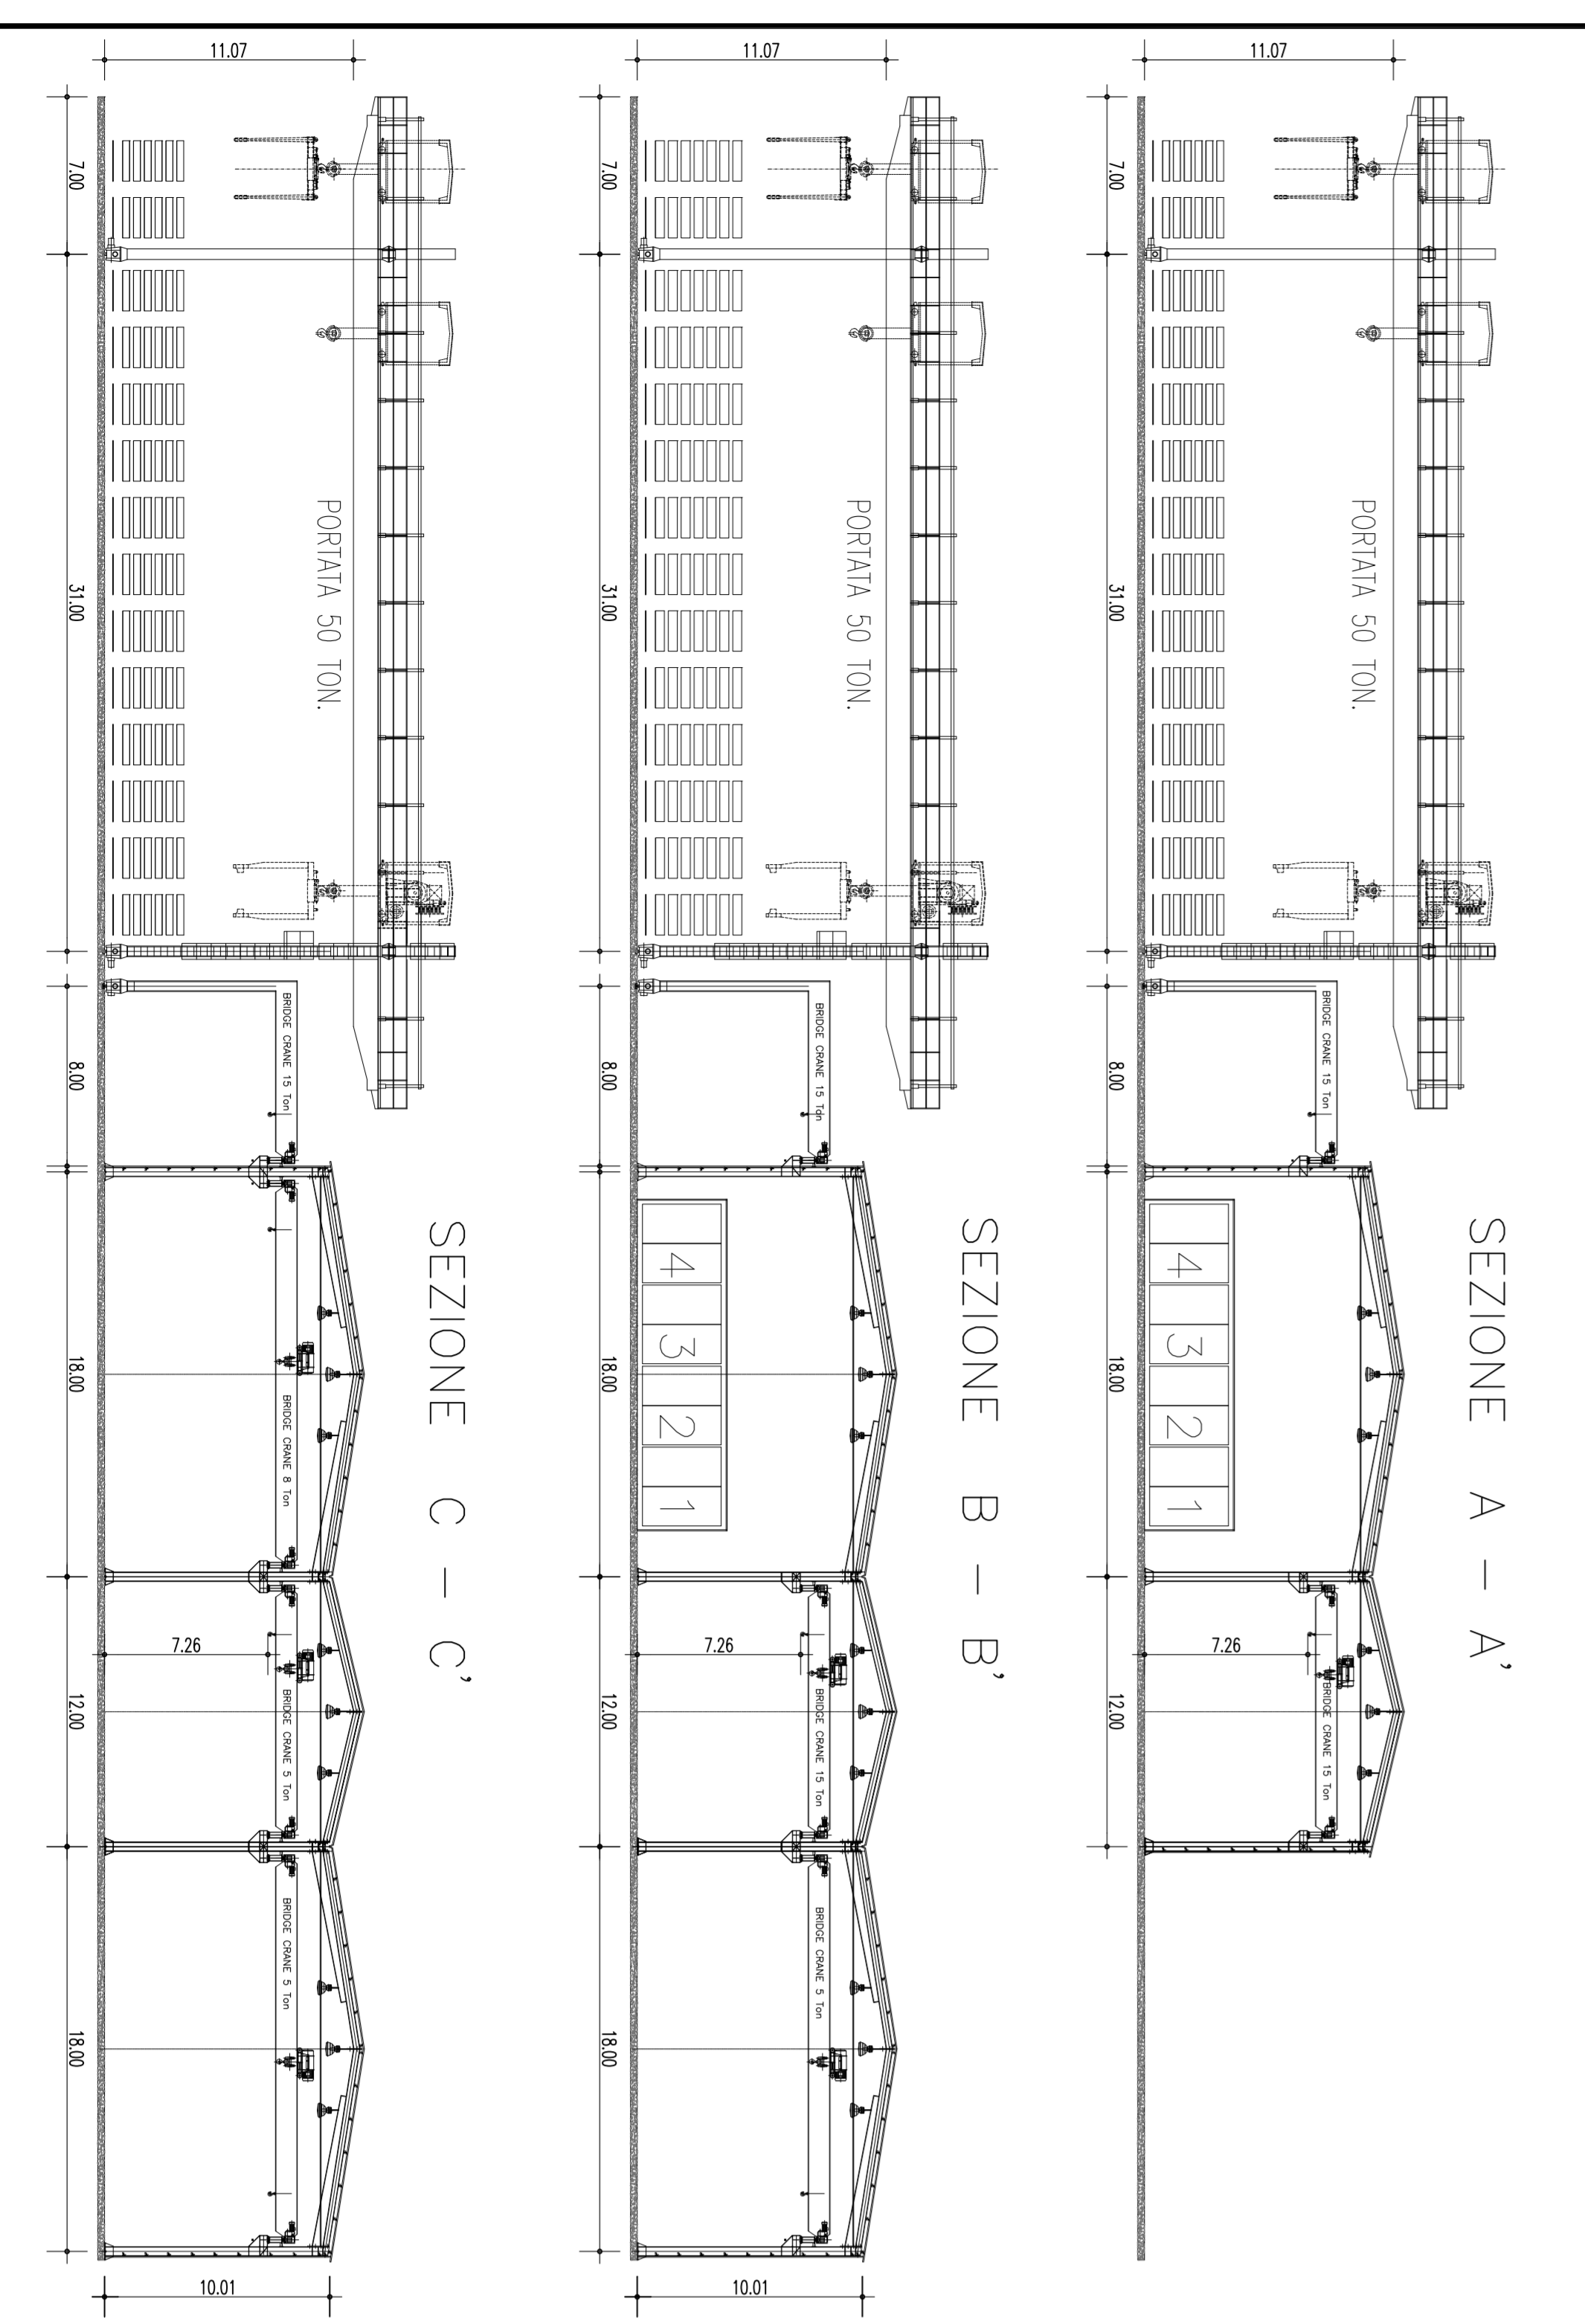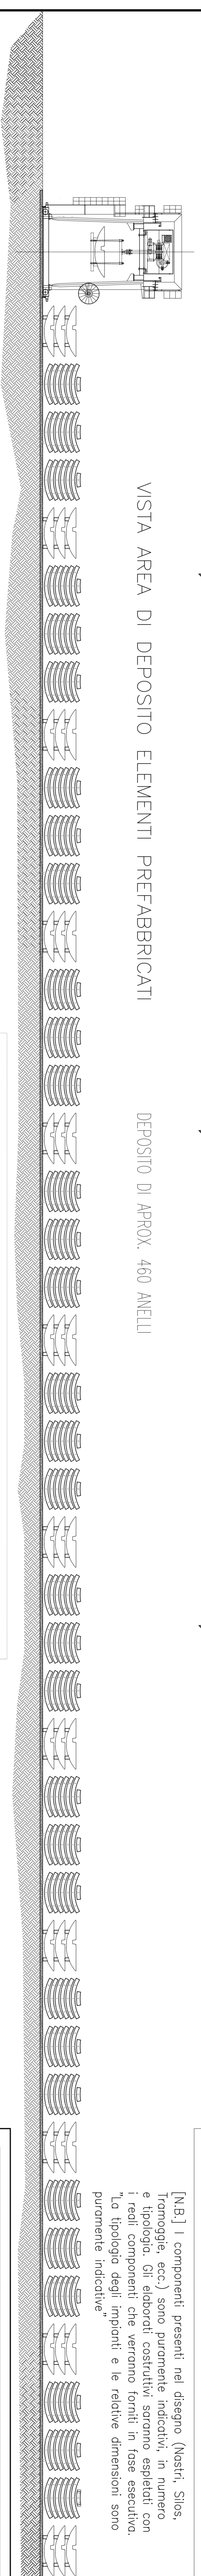

Stretto di Messina



