



SCHEMA PERMEABILITA'

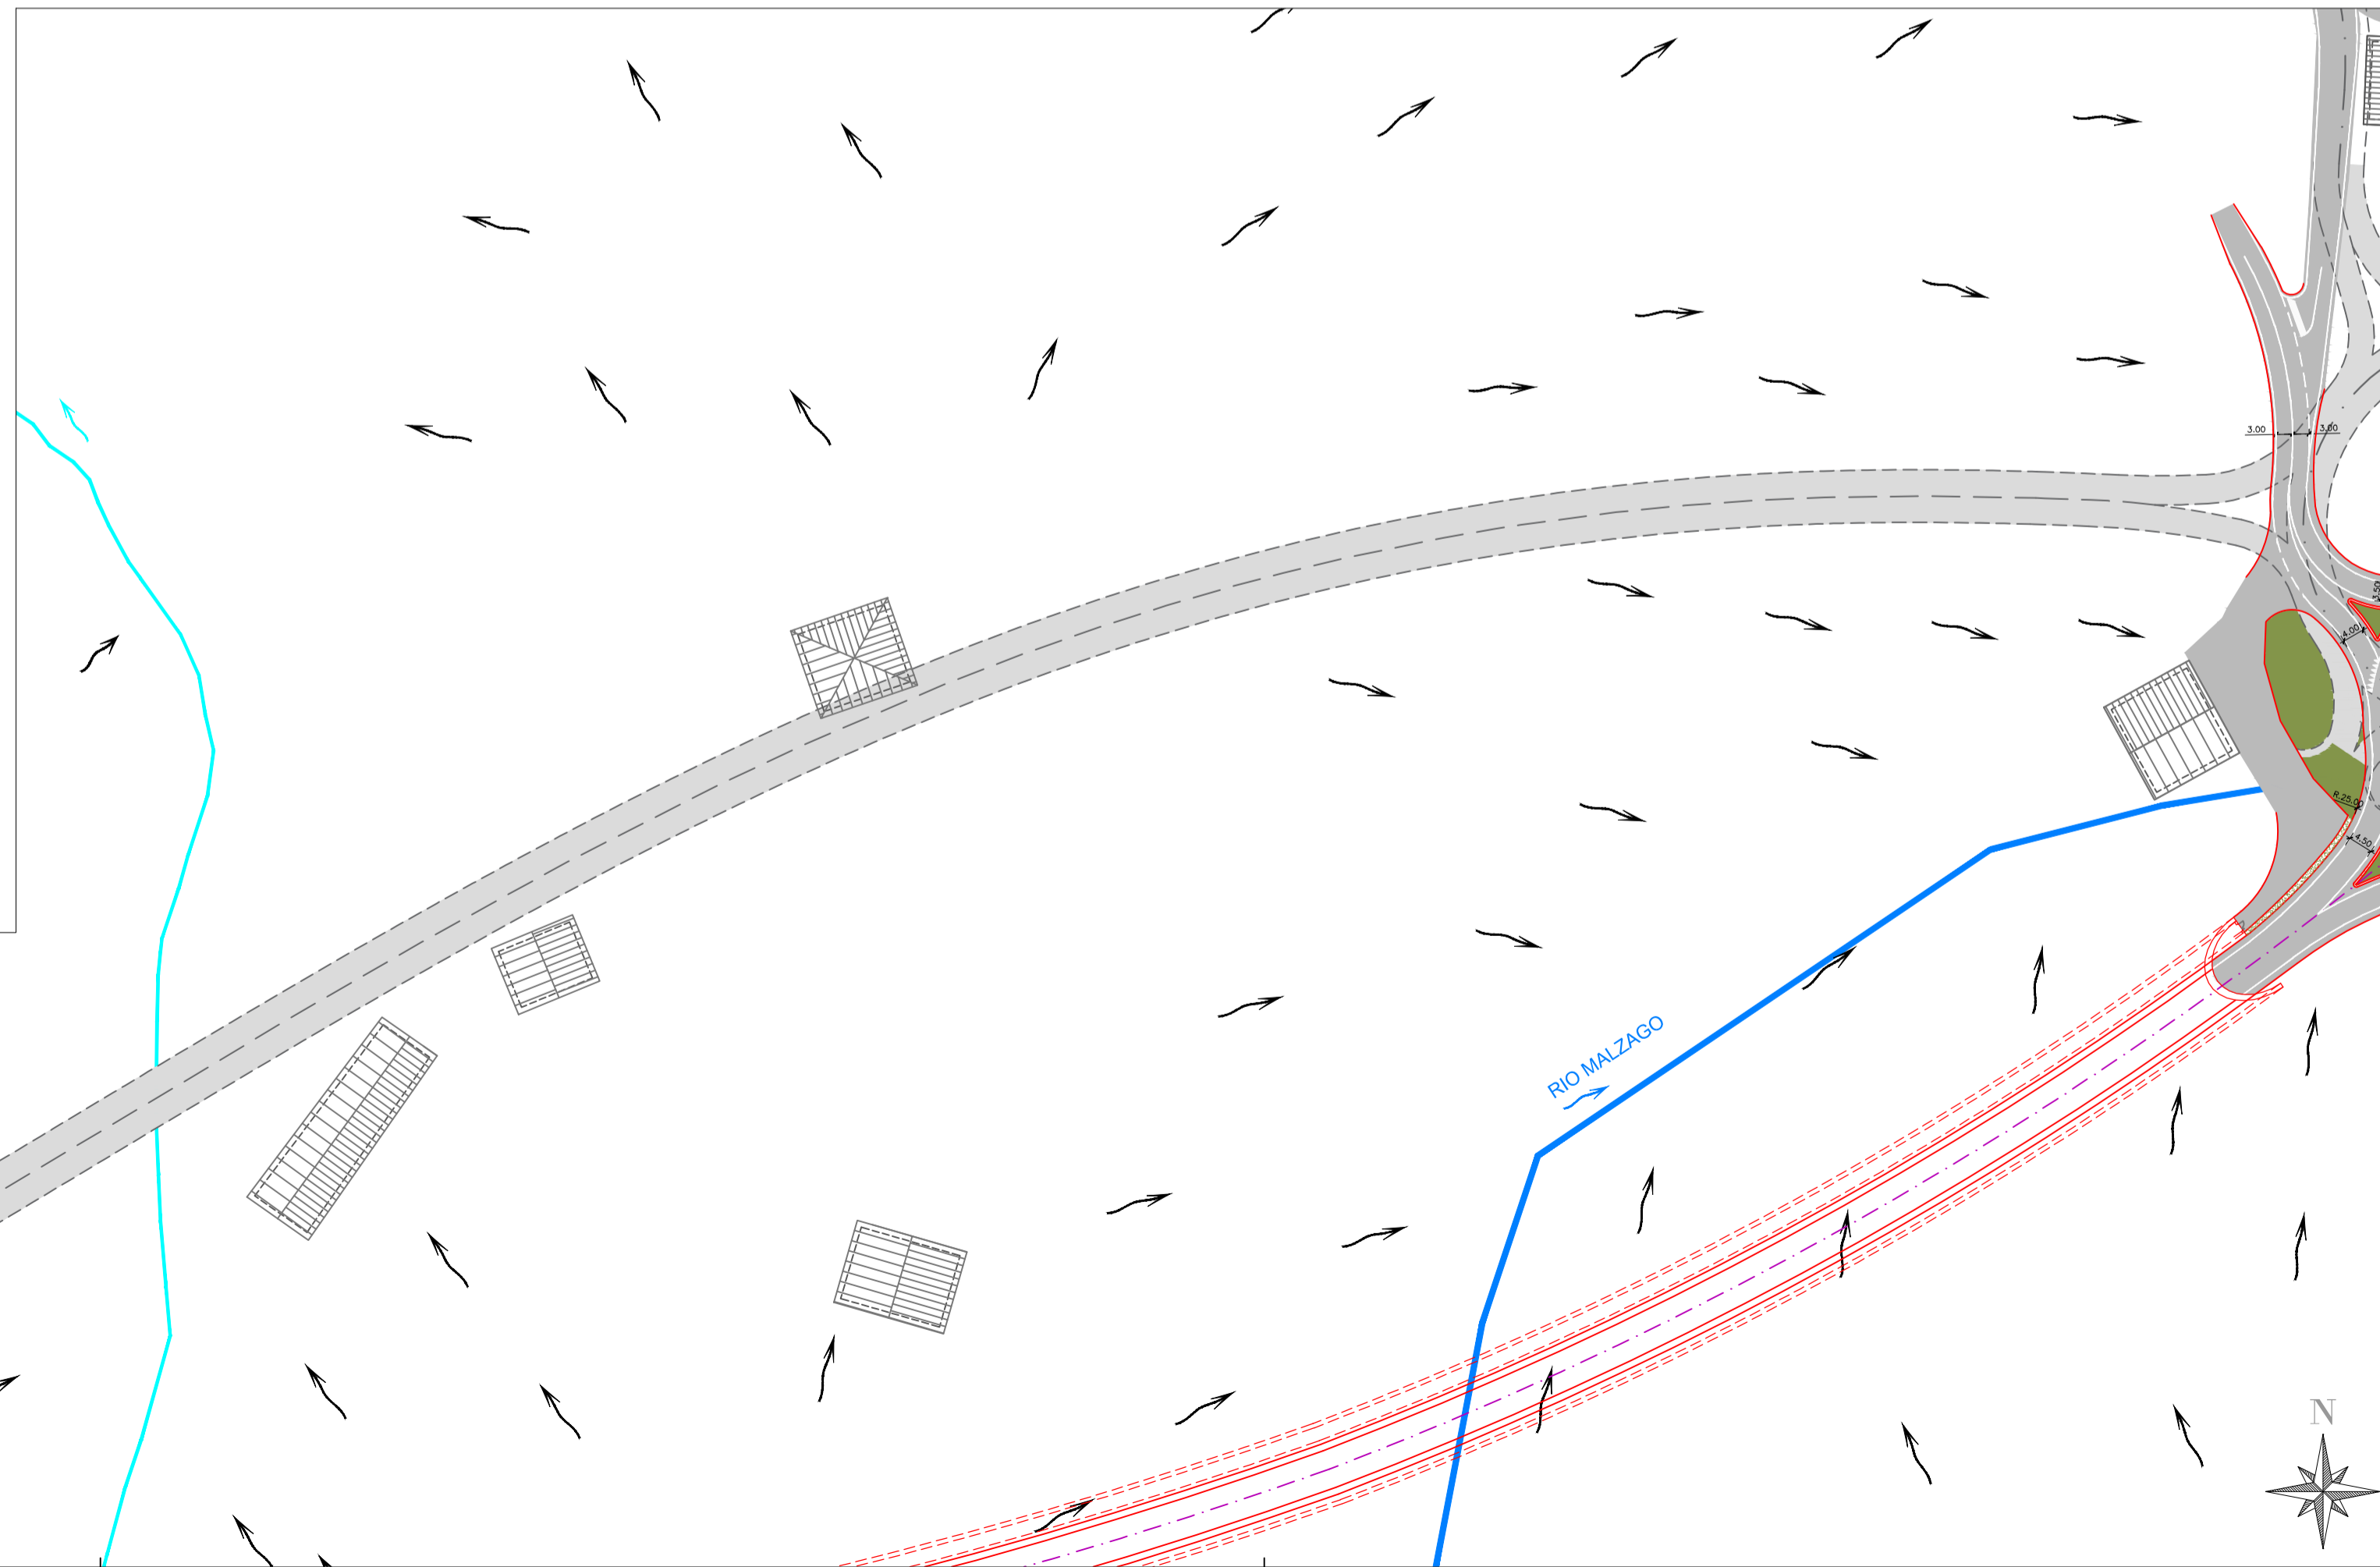

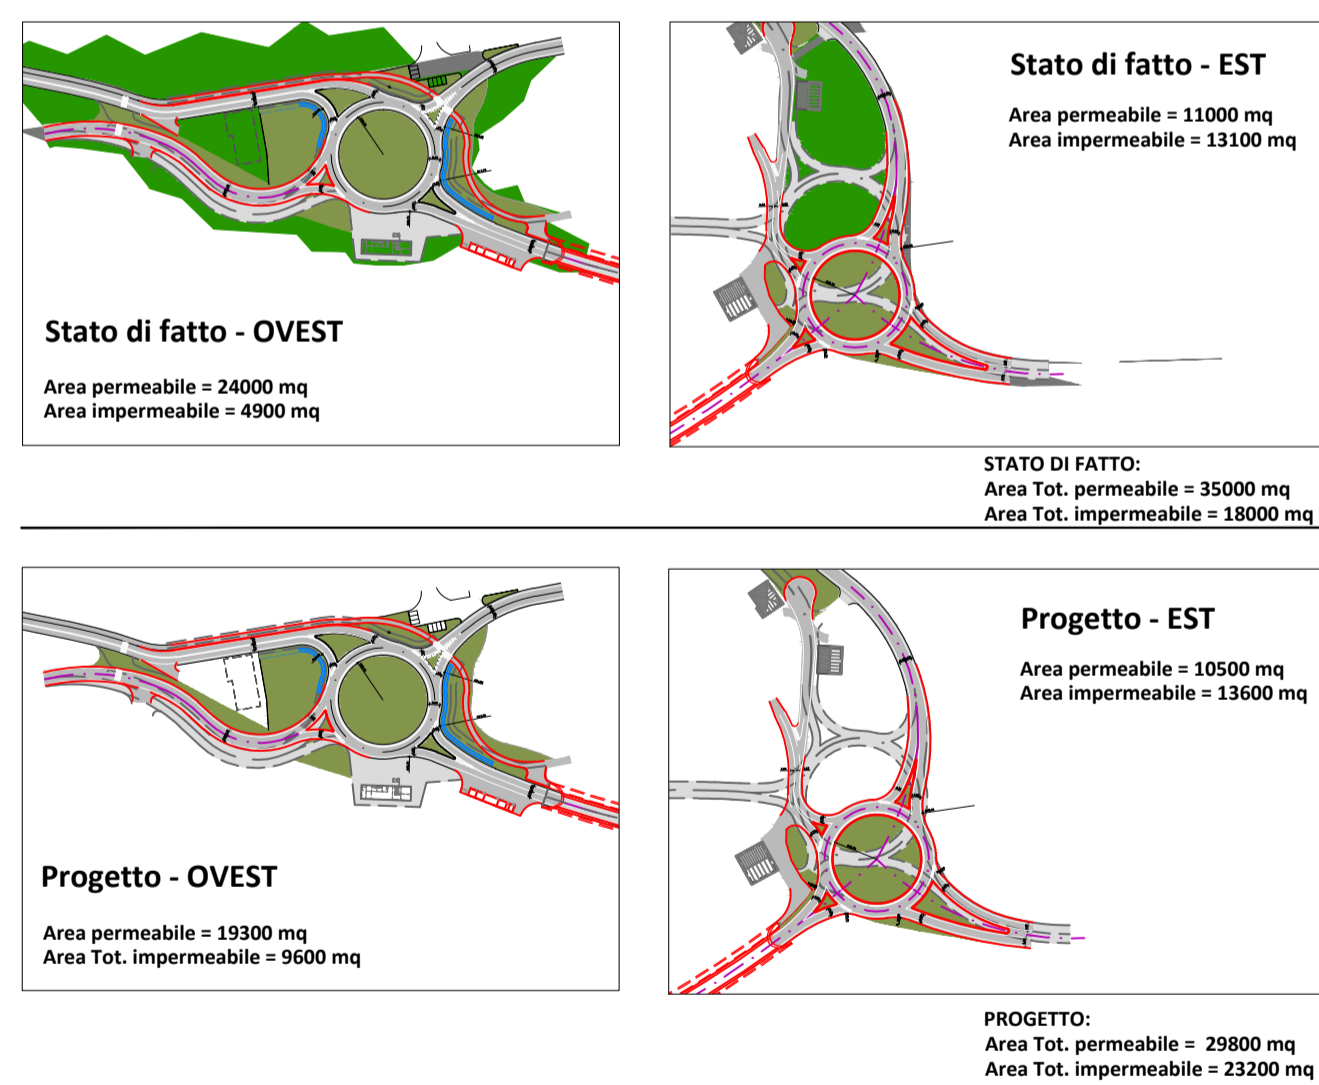

Coordinamento Territoriale Nord Est
Area Compartmentale Veneto
Via E. Milosevich, 49 - 30173 Venezia Mestre T [+39] 041 2911411 - F [+39] 041 5317321
Pec: anas.veneto@postacert.stradeanas.it - www.stradeanas.it
Anas S.p.A. - Società con Socio Unico
Sede Legale
Via Mincambano, 10 - 00185 Roma T [+39] 06 44461 - F [+39] 06 4456224
Pec: anas@postacert.stradeanas.it
Cap. Soc. Euro 2.269.892.000,00 Iscr. R.E.A. 1024951 P.IVA 02133681003 - C.F. 80208450587



S.S. n° 51 "di Alemagna"
Provincia di Belluno

Piano straordinario per l'accessibilità
a Cortina 2021

Attraversamento dell'abitato di
Tai di Cadore

PROGETTO DEFINITIVO

PROGETTAZIONE ANAS S.p.A.
Coordinamento Territoriale Nord Est - Area Compartmentale Veneto

IL PROGETTISTA: Ing. Pietro Leonardo CARLUCCI	IL GEOLOGO: Geol. Emanuela AMICI	IL GRUPPO DI PROGETTAZIONE: Dott. Marco FORMENTELLO Arch. Lisa ZANNONER
ASSISTENZA ALLA PROGETTAZIONE:  ART Ambiente Risorse Territorio art strada Piana Del Paese 1/A 4301 Parma tel. +39 0521 40991 fax +39 0521 40992 www.artambiente.it info@artambiente.it		visto: IL RESPONSABILE DEL PROCEDIMENTO Ing. Gabriella MANGINELLI
N. ELABORATO:		PROTOCOLLO: DATA: LUGLIO 2019

Idrologia ed Idraulica
Idraulica di Piattaforma e presidi
Planimetria idraulica - Tav. 01/02

CODICE PROGETTO PROGETTO: MSVE14 D 1709	NOME FILE TOO_ID03_IDR_PL01-02_C_Planidraulica.dwg	REVISIONE C	SCALA: 1 : 1.000
--	---	----------------	---------------------

REV.	DESCRIZIONE	DATA	REDATTO	VERIFICATO	APPROVATO
C	INTEGRAZIONI - PROCEDURA DI VIA	GIU 19	M.SPOTTI	R.MALCOTTI	I.FRESIA
B	OSS. ENTI	GENNAIO 2018	M.SPOTTI	R.MALCOTTI	I.FRESIA
A	EMISSIONE	LUGLIO 2017	M.SPOTTI	R.MALCOTTI	I.FRESIA