



SCHEMA PERMEABILITA'



STATO DI FATTO:
 Area Tot. permeabile = 35000 mq
 Area Tot. impermeabile = 18000 mq

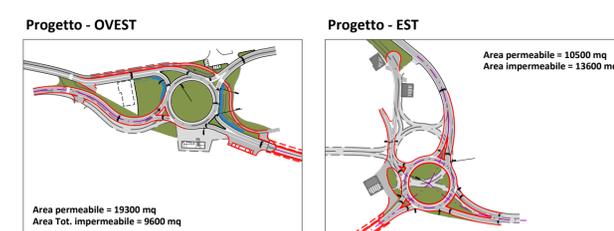

PROGETTO:
 Area Tot. permeabile = 29800 mq
 Area Tot. impermeabile = 23200 mq

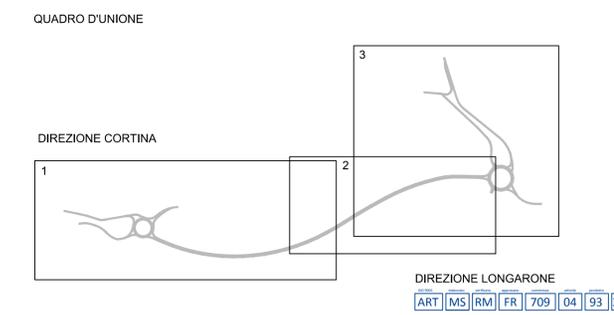

anas

Coordinamento Territoriale Nord Est
 Area Compartmentale Veneto
 Via E. Milosovich, 49 - 30173 Venezia Mestre T [+39] 041 2911411 - F [+39] 041 5317321
 Pec: anas.veneto@postacert.stradeanas.it - www.stradeanas.it
Anas S.p.A. - Società con Socio Unico
 Sede Legale
 Via Micromebano, 10 - 00185 Roma T [+39] 06 44461 - F [+39] 06 4456224
 Pec: anas@postacert.stradeanas.it
 Cap. Soc. Euro 2.269.892.000,00 Iscr. R.E.A. 1024951 P.IVA 02133681003 - C.F. 80208450587

S.S. n° 51 "di Alemagna"
 Provincia di Belluno
 Piano straordinario per l'accessibilità
 a Cortina 2021
 Attraversamento dell'abitato di
 Tai di Cadore

PROGETTO DEFINITIVO
 PROGETTAZIONE ANAS S.p.A.
 Coordinamento Territoriale Nord Est - Area Compartmentale Veneto

IL PROGETTISTA: Ing. Pietro Leonardo CARLUCCI	IL GEOLOGO: Geol. Emanuela AMICI	IL GRUPPO DI PROGETTAZIONE: Dott. Marco FORMENTELLO Arch. Lisa ZANNONER
ASSISTENZA ALLA PROGETTAZIONE: ART Ambiente Risorse Territorio art strada Piano Del Paes 13/A 4301 Parma tel. +39 0521 80921 fax +39 0521 80922 www.artambiente.it info@artambiente.it		visto: IL RESPONSABILE DEL PROCEDIMENTO Ing. Gabriella MANGINELLI
N. ELABORATO: Idrologia ed Idraulica Idraulica di Piattaforma e presidi Planimetria idraulica - Tav. 02/02		PROTOCOLLO: DATA: LUGLIO 2019

CODICE PROGETTO PROGETTO LIV. PROG. N. PROG. MSVE14 D 1709	NOME FILE TOO_ID03_IDR_PL01-02_C_Planidraulica.dwg CODICE ELAB. T00I03IDRPL02	REVISIONE C	SCALA: 1 : 1.000
--	--	----------------	---------------------

REV.	DESCRIZIONE	DATA	REDATTO	VERIFICATO	APPROVATO
D					
C	INTEGRAZIONI - PROCEDURA DI VIA	GIU 19	M SPOTTI	R MALCOTTI	IFRESIA
B	OSS. ENTI	GENNAIO 2018	M. SPOTTI	R. MALCOTTI	I. FRESIA
A	EMISSIONE	LUGLIO 2017	M. SPOTTI	R. MALCOTTI	I. FRESIA