


NOTE GENERALI

- STRUTTURE ARBOREE ARBUSTIVE DI MASCHERAMENTO (SAAM1)**
- Ca Celtis australis
 - No Nerium oleander
- STRUTTURE ARBOREE ARBUSTIVE DI MASCHERAMENTO (SAAM2)**
- Qc Quercus subaerea
 - Pf Pistacia terebinthus
 - Mc Myrtus communis
- STRUTTURE ARBOREE DI MASCHERAMENTO (SAM)**
- Tg Tamarix gallica
 - No Nerium oleander
 - Hi Helichrysum italicum
- FASCIA ARBOREA ARBUSTIVA DI MASCHERAMENTO (FAAM)**
- Cy Citrus scaber
 - Ea Erica arborea
 - Ph Phylaea angustifolia
 - Sp Spartium junceum
 - Sp Quercus subaerea
 - Pf Pistacia lentiscus
 - Cp Calceolaria tomentosa
- FASCIA TAMPONE (FT)**
- Ca Celtis australis
 - Pf Pistacia lentiscus
 - Ce Ceratonia siliqua
 - Lo Laurus nobilis
 - Au Arbutus unedo
 - Sp Spartium junceum
 - No Nerium oleander
 - Ph Phylaea angustifolia
 - Vt Viburnum tinus
- FASCIA VEGETALE RIPARIALE (FVR)**
- Tg Tamarix gallica
 - Ph Phylaea angustifolia
 - Pf Pistacia lentiscus
 - No Nerium oleander
 - Pu Phragmites australis
- INERBIMENTI**
- INERBIMENTO TECNICO
 - BIOTURBIA
 - JUTA
 - TELO PACCIAMANTE
- BARRIERE ANTIRUMORE**
- H= 3m
 - H= 4m
 - H= 5m
 - H= 6m
- TELO PACCIAMANTE**
- INTERVENTI DI MITIGAZIONE AMBIENTALE
 - LAVAGGIO GOMME
 - IMPIANTO DI TRATTAMENTO ACQUE

QUADRO DI UNIONE

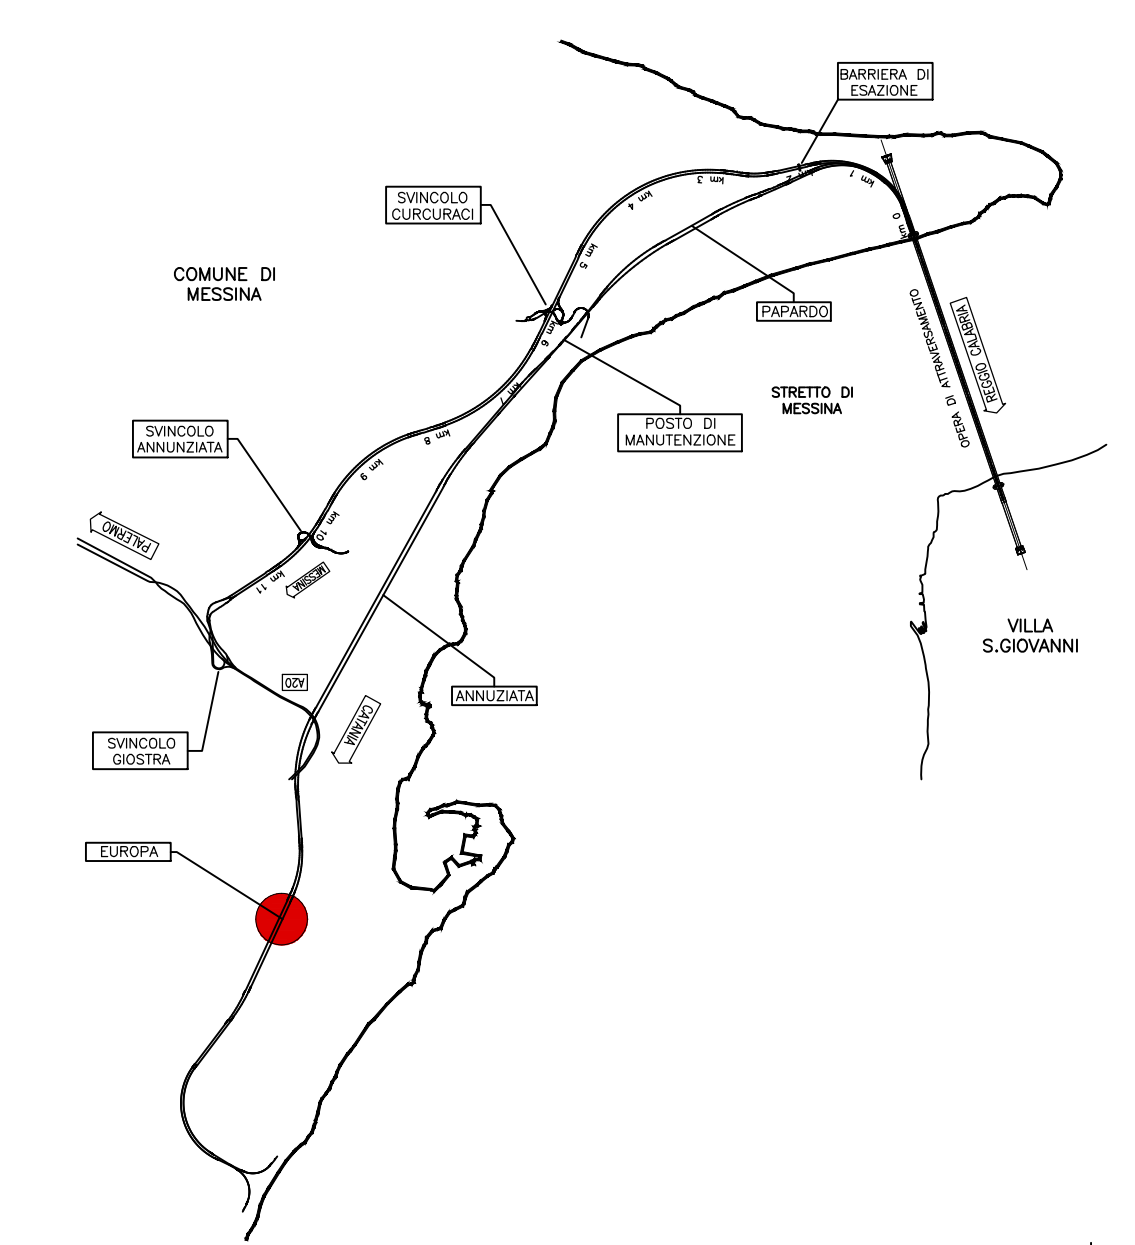

Strutture Arbustive di Mascheramento - SAM			
Specie	SAM-1	SAM-2	Totale
Tamarix gallica	160	111	271
Nerium oleander	75	54	129
Helichrysum italicum	75	54	129
Totale	310	225	535

Strutture Arboree Arbustive di Mascheramento - SAAM1					
Specie	SAAM1-1	SAAM1-2	SAAM1-3	SAAM1-4	Totale
Celtis australis	133	81	33	20	277
Nerium oleander	213	133	53	47	447
Totale	346	214	86	67	713

Inerimenti		
Tipologia	mq	Totale
Inerimento tecnico	3.250	3.250
Bioturbia		
Telo in juta		
Telo pacciamante	774	774

Stretto di Messina
 Concessionaria per la progettazione, realizzazione e gestione del collegamento stabile tra lo Stretto e il Continente
 Organismo di diritto pubblico
 (Legge n° 1158 del 01 dicembre 1971, modificata dal D.Lgs. n° 114 del 24 aprile 2000)

PONTE SULLO STRETTO DI MESSINA
PROGETTO DEFINITIVO

EUROLINK S.C.p.A.
 IMPREGILO S.p.A. (Mandatataria)
 SOCIETA' ITALIANA PER CONDOTTE D'ACQUA S.p.A. (Mandante)
 COOPERATIVA MURATORI E CEMENTISTI - C.M.C. di Ravenna Soc. Coop. a.r.l. (Mandante)
 SACVY S.A.U. (Mandante)
 ISHIKAWAJIMA - HARIMA HEAVY INDUSTRIES CO. Ltd. (Mandante)
 A.C.I. S.C.P.A. - CONSORZIO STABILE (Mandante)

IL PROGETTISTA Dott. Ing. D. Spagnolini Ordine Ingegneri Milano n° 20953	IL CONTRAENTE GENERALE Project Manager (Ing. P.P. Marchesini)	STRETTO DI MESSINA Direttore Generale e RUP Validazione (Ing. G. Fimmgrenghi)	STRETTO DI MESSINA Amministratore Delegato (Dott. P. Ciucci)
--	--	---	---

COLLEGAMENTI SICILIA
CANTIERI
 OPERATIVI - LOGISTICI
CANTIERE OPERATIVO
 SI6 - INTERVENTI DI MITIGAZIONE IN FASE DI ESERCIZIO

CODICE: CIG 0700P BZ D S C Z C 3 C 0 5 9 0 0 0 0 1 F O
 DATA: 20-06-2011
 DESCRIZIONE: EMISSIONE FINALE
 REDATTO: P. MICHELI
 VERIFICATO: M. SALOMONE
 APPROVATO: E. PAGANI
 SCALE: 1:1000
 NOME DEL FILE: C20355_F0.dwg