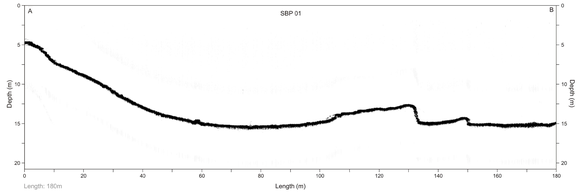

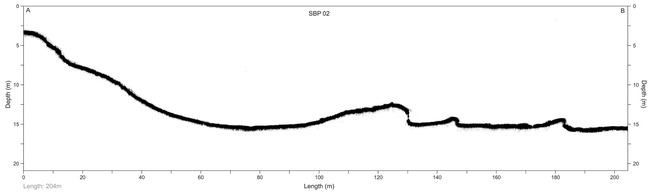

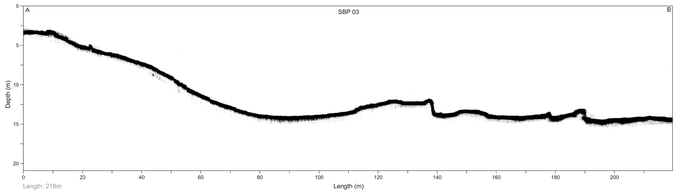

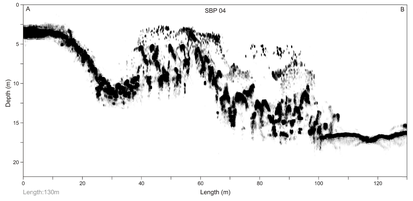

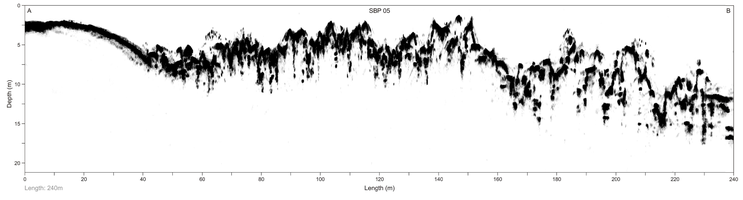

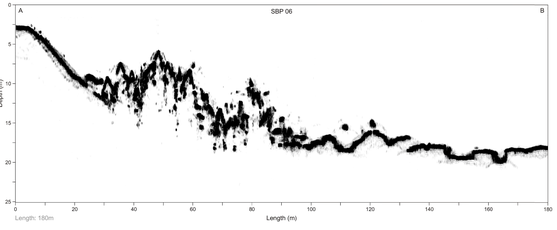

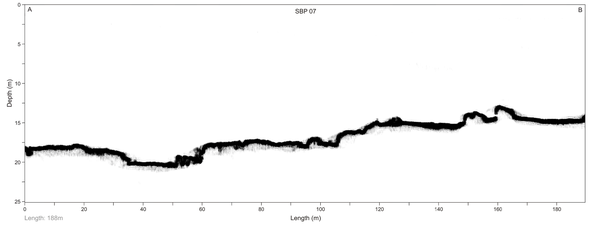

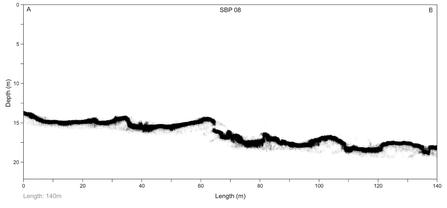

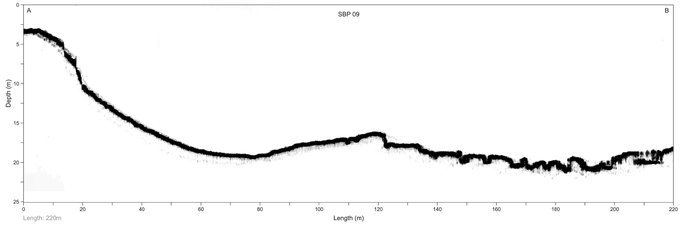

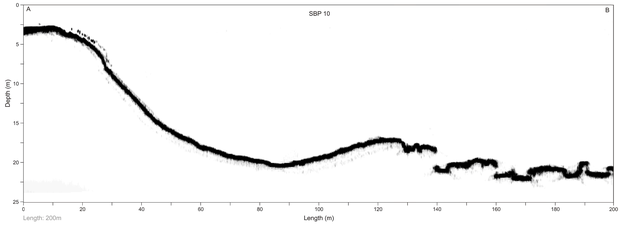

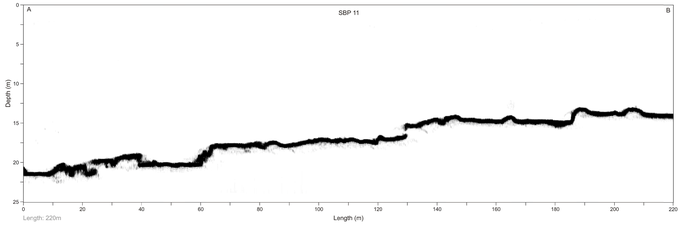

MARINA DI PALINURO - MAPPA DEI PROFILI "SUB BOTTOM"

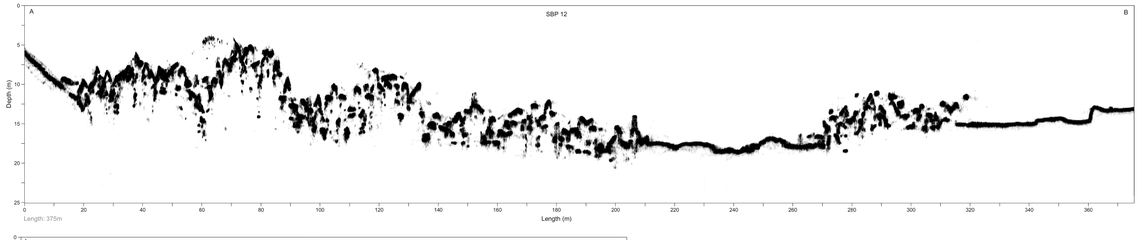

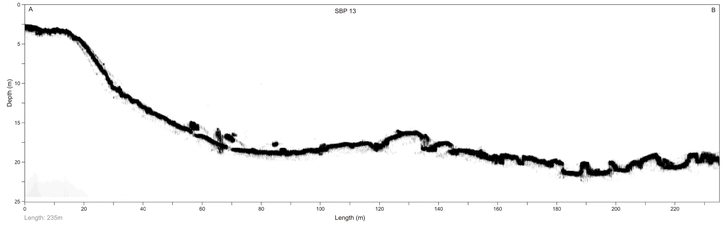

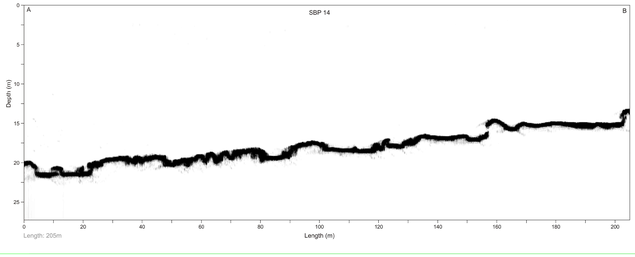

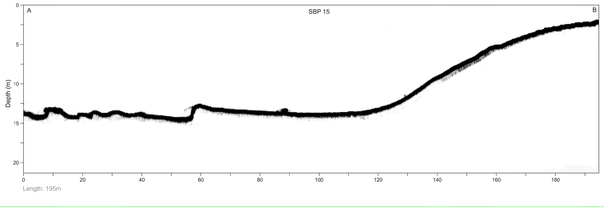

CISCOPO GIUSEPPE & SIMONCINI

TITOLO PROGETTO

PORTO DI PALINURO

Esecuzione di indagini e rilievi propedeutici all'aggiornamento del progetto definitivo redatto dall'UffIng' CIO.AVR. per la Compagnia, Il Porto, la Regione e lo Bacilicata CIO.AVR. Ufficio di Napoli

TITOLO LAVORO

Lavori di prolungamento della testata del molo e di ampliamento e consolidamento della parte interna del molo per rendere riparato e sicuro l'ancoraggio all'interno della rada di Policoro sul Comune di Camerata (SA)

TITOLO ELABORATO

SUB BOTTOM PROFILER 1

M.V. PORTA DIANA C.ORD.GENERALE PE.RODEO

TAV. 07a

1:400

gennaio 2018

RESPONSABILE DI PROGRAMMA

Comm. Bruno REGALIO

TECNICO RUNNER

Ing. Alessandro IORTINO

RESPONSABILE DEL TECNICO LAR.

Arch. Magno BATTIPAGLIA

Ciscopo & Simoncini
Via Lucio Tedesco, 11
84123 - Salerno (SA)
tel / fax : 089 309 16 18
cell : 338 4151411
ciscopo@tiscali.it
simoncini.fabio@legalmail.it