




Ite	Siepe di Mascheramento			Nuclei Arborei			Inerbimento		
	Specie	SM1	Totale	Specie	NA1	Totale	INI	Totale	
84	Cerastium siliqua	24	24	Cercis siliquastrum	62	62	Idrosemina	39.469	39.469
84	Nerium oleander	48	48	Pinus pinea	4	4	Inerbimento semplice	39.360	39.360
126	Tamarix gallica	48	48	Totale	66	66	Totale	78.829	78.829
84	Totale	120	120						
378									



NOTE GENERALI

- FASCIA DI MASCHERAMENTO (FM)
- Pi Pistacia lentiscus
 - Ce Cerastium siliqua
 - Pi Pistacia terebinthus
 - Cq Cercis siliquastrum
- SIEPE DI MASCHERAMENTO (SM)
- No Nerium oleander
 - Ce Cerastium siliqua
 - Tg Tamarix gallica
- NUCLEI ARBOREI (NA)
- Cq Cercis siliquastrum
 - Pp Pinus pinea
- INERBIMENTO TECNICO

QUADRO DI UNIONE

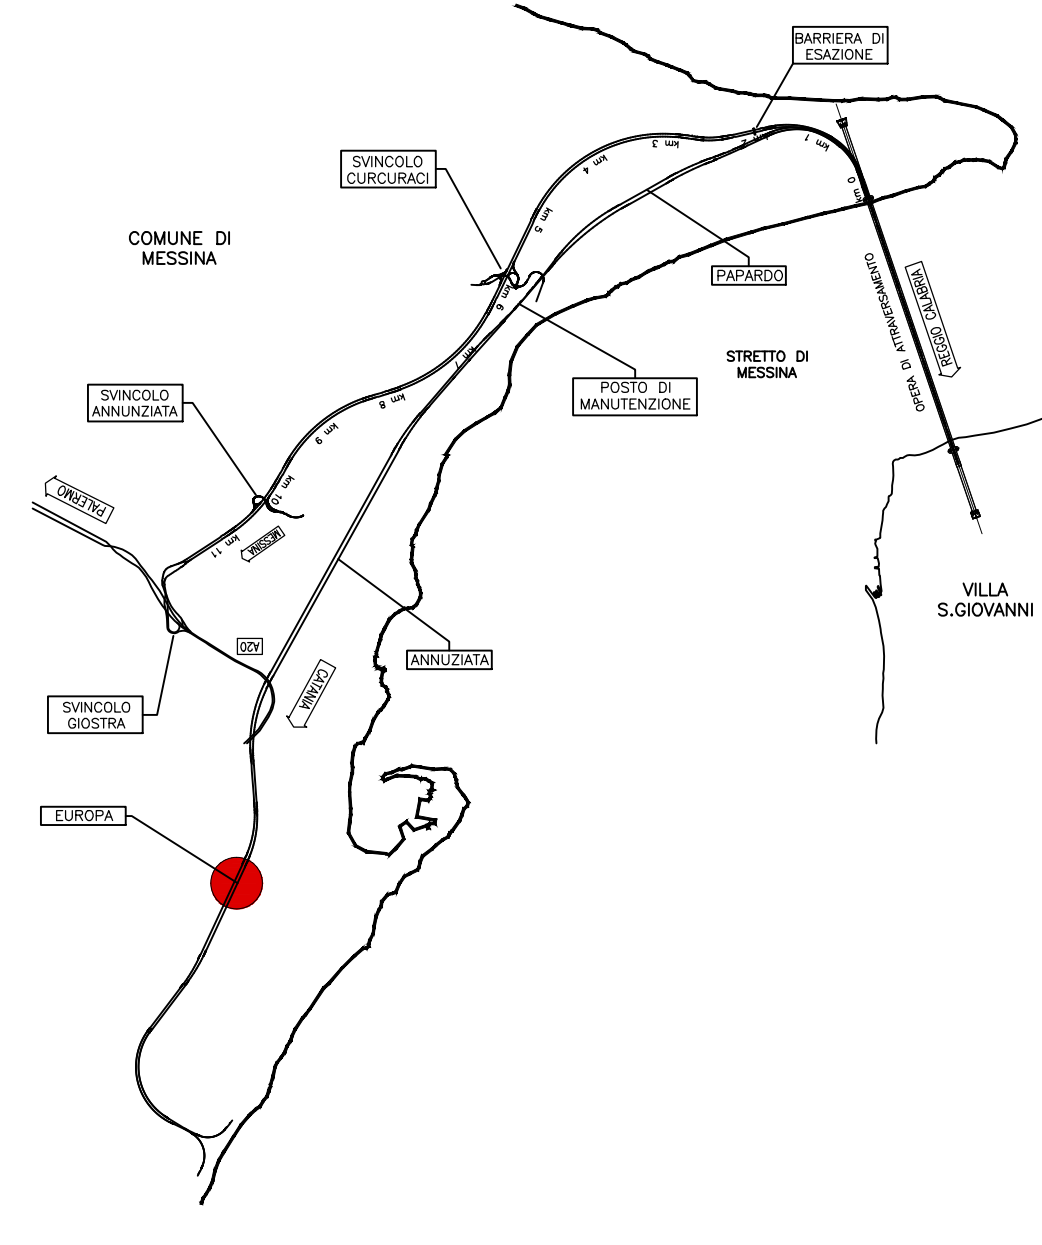

Stretto di Messina
 Concessionaria per la progettazione, realizzazione e gestione del collegamento stabile tra lo Stretto e il Cardine
 Organismo di Diritto Pubblico
 (Legge n° 1158 del 17 dicembre 1971, modificata dal D.Lgs. n° 114 del 24 aprile 2001)

PONTE SULLO STRETTO DI MESSINA
 PROGETTO DEFINITIVO

EUROLINK S.C.p.A.
 IMPREGIO S.p.A. (Mandatataria)
 SOCIETA' ITALIANA PER CONDOTTE D'ACQUA S.p.A. (Mandatante)
 COOPERATIVA MURATORI E CEMENTISTI - C.M.C. di Ravenna Soc. Coop. a.r.l. (Mandatante)
 SACVYR S.A.U. (Mandatante)
 ISHIKAWAJIMA - HARIMA HEAVY INDUSTRIES CO. Ltd. (Mandatante)
 A.C.I. S.C.P.A. - CONSORZIO STABILE (Mandatante)

IL PROGETTISTA Dott. Ing. D. Spoglianti Ordine Ingegneri Milano n° 20953	IL CONTRAENTE GENERALE Project Manager (Ing. P.P. Marchesetti)	STRETTO DI MESSINA Direttore Generale e RUP Validazione (Ing. G. Timmenhelli)	STRETTO DI MESSINA Amministratore Delegato (Dott. P. Ciucci)
---	--	--	--

COLLEGAMENTI SICILIA
 CANTIERI
 OPERATIVI - LOGISTICI
 CANTIERE OPERATIVO
 SI6 INTERVENTI DI INSERIMENTO E RIPRISTINO AMBIENTALE

REV.	DATA	DESCRIZIONE	REDAITTO	VERIFICATO	APPROVATO
FO	20-06-2011	EMISSIONE FINALE	P.MICHELE	M.SALOMONE	E.PAGANI