



ALLEGATO 4


Grafici opere di progetto

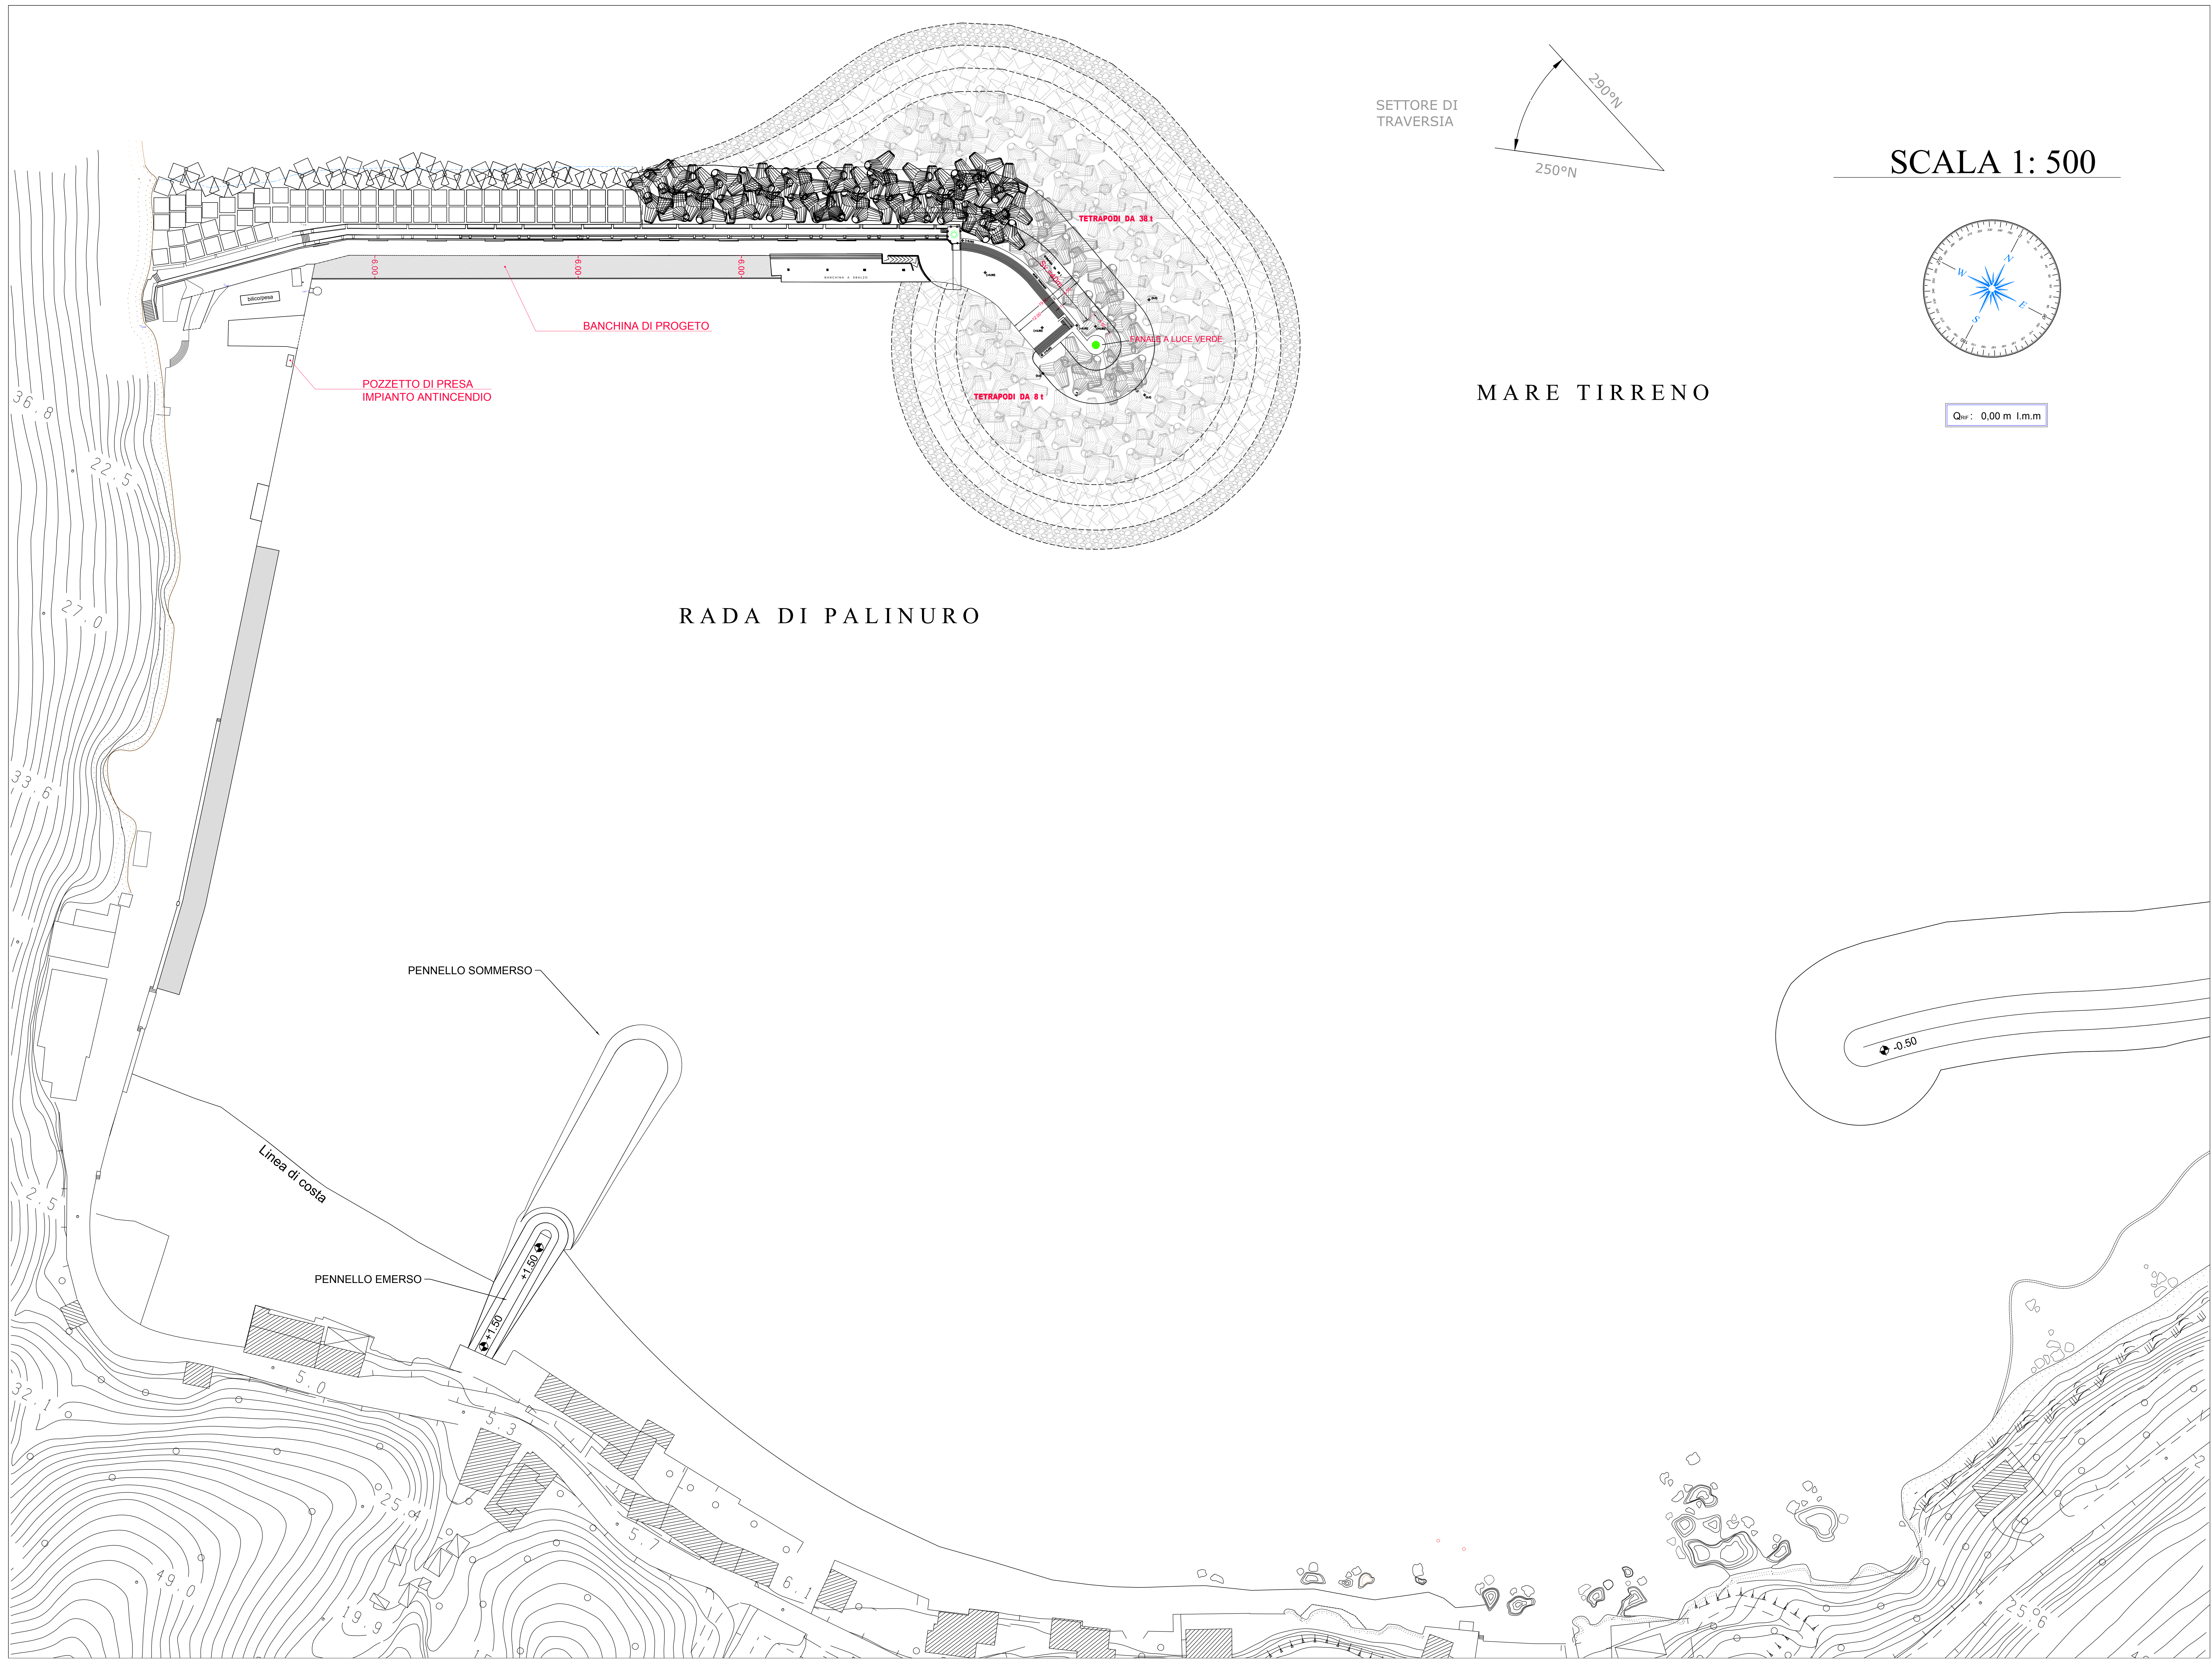

SETTORE DI TRAVERSA

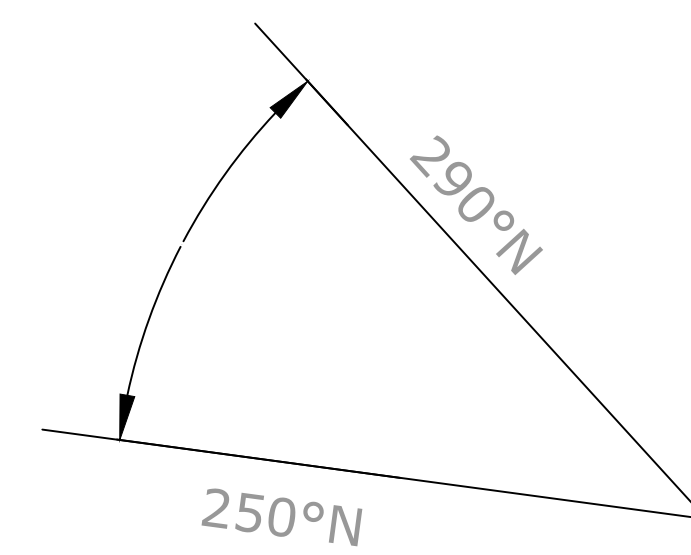

SCALA 1: 500

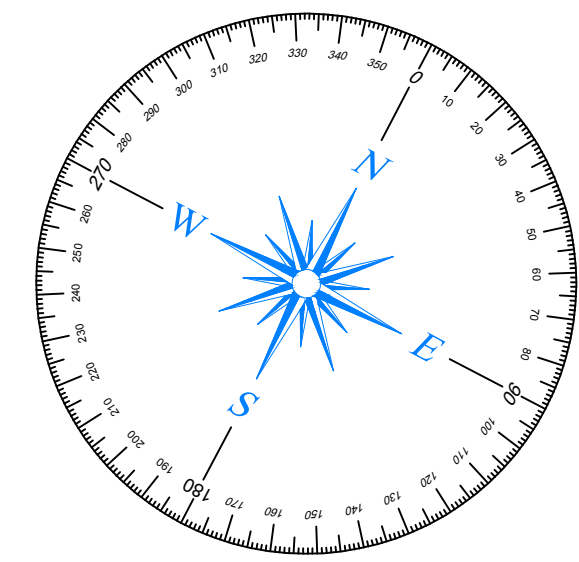

MARE TIRRENO

Q_{ref}: 0.00 m l.m.m

RADA DI PALINURO


PENNELLO SOMMERSO

PENNELLO EMERSO

Linea di costa


SEZIONE TRASVERSALE TIPO B-B CON TETRAPODI DA 38 t

Scala 1:250

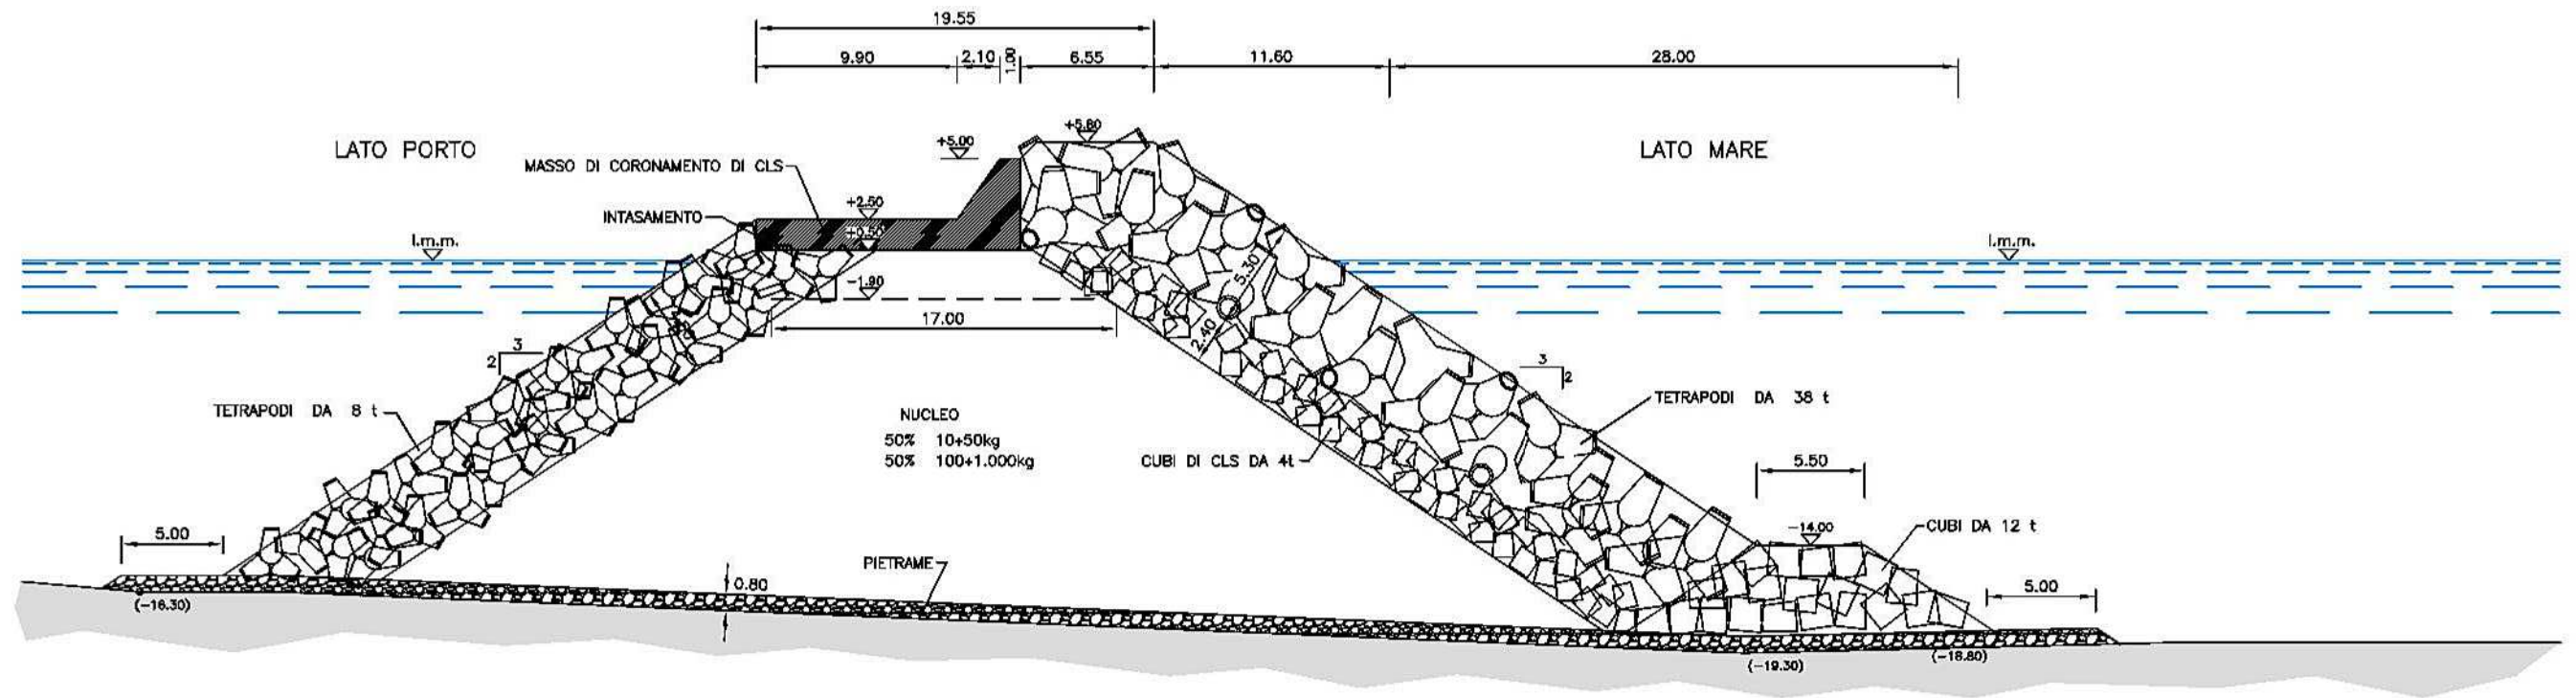

SEZIONE TRASVERSALE DI TESTATA C-C CON TETRAPODI DA 38 t

Scala 1:250

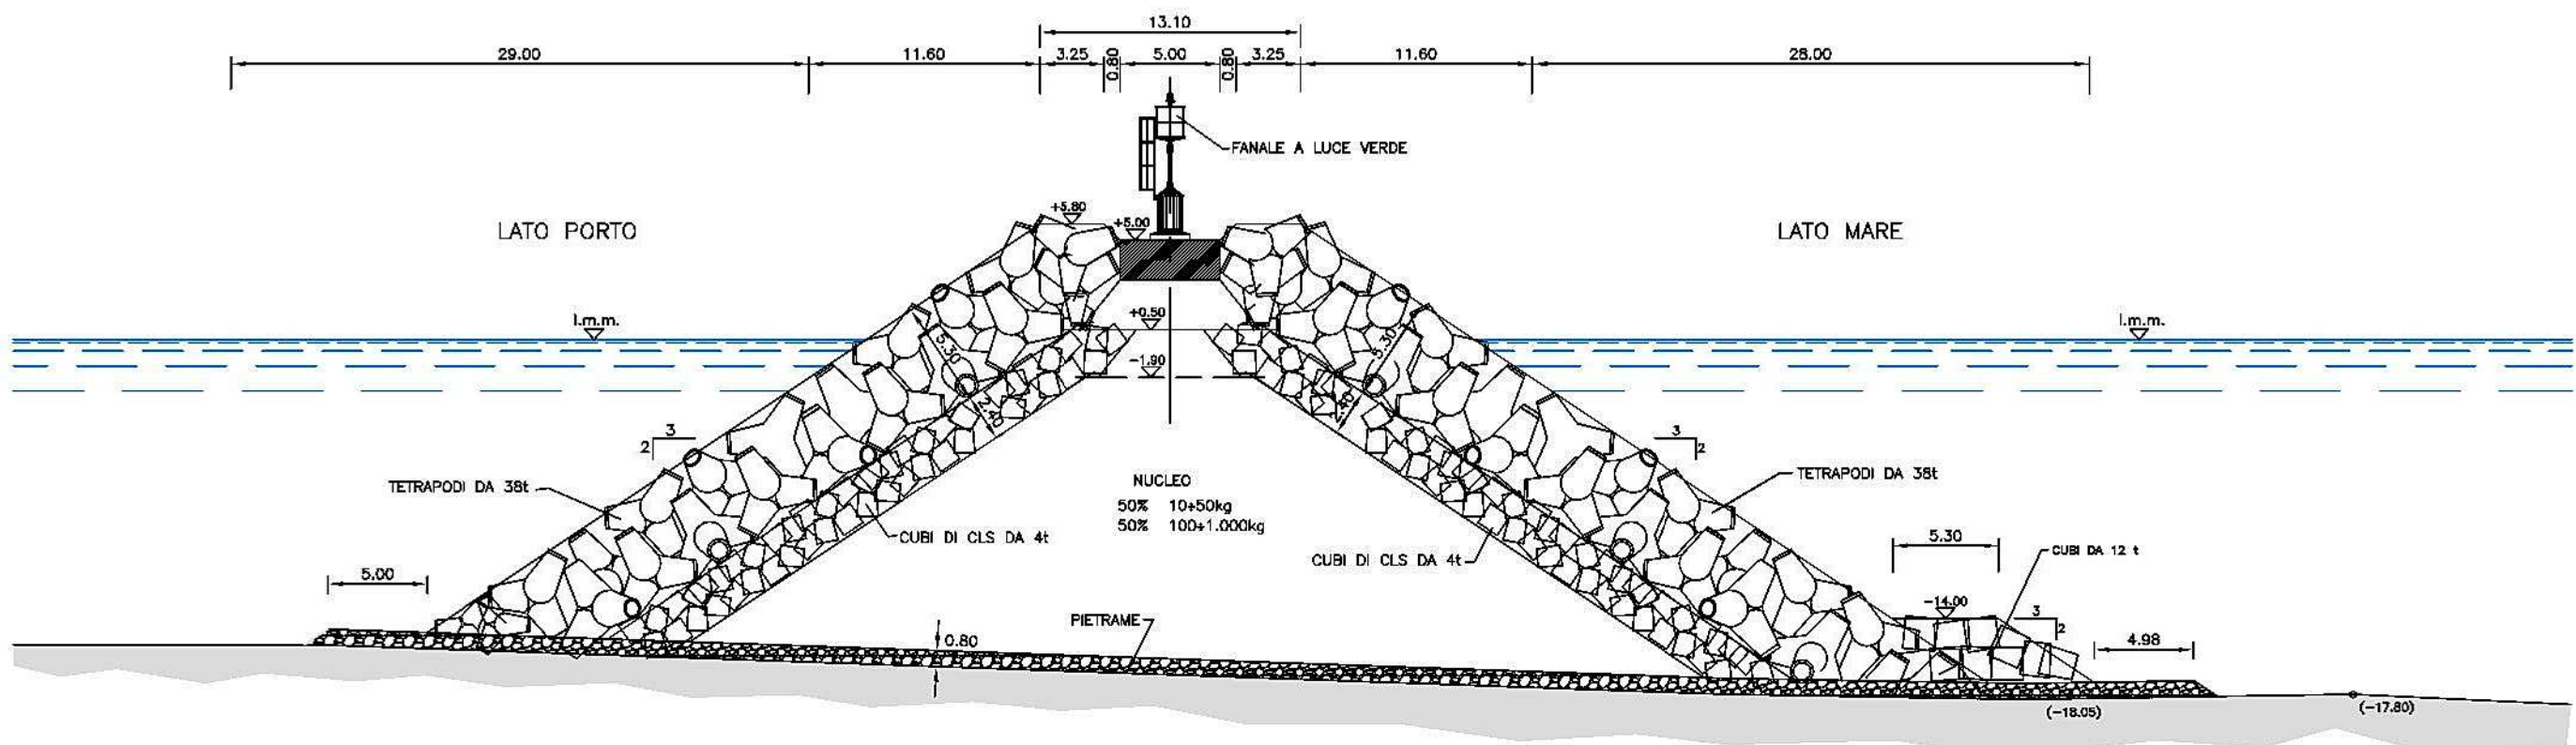

BANCHINA DI RIVA

SEZIONE TIPO A - A

Scala 1:50

PORZIONE DA DEMOLIRE DELLA BANCHINA ESISTENTE

