



ALLEGATO 4

Grafici di progetto

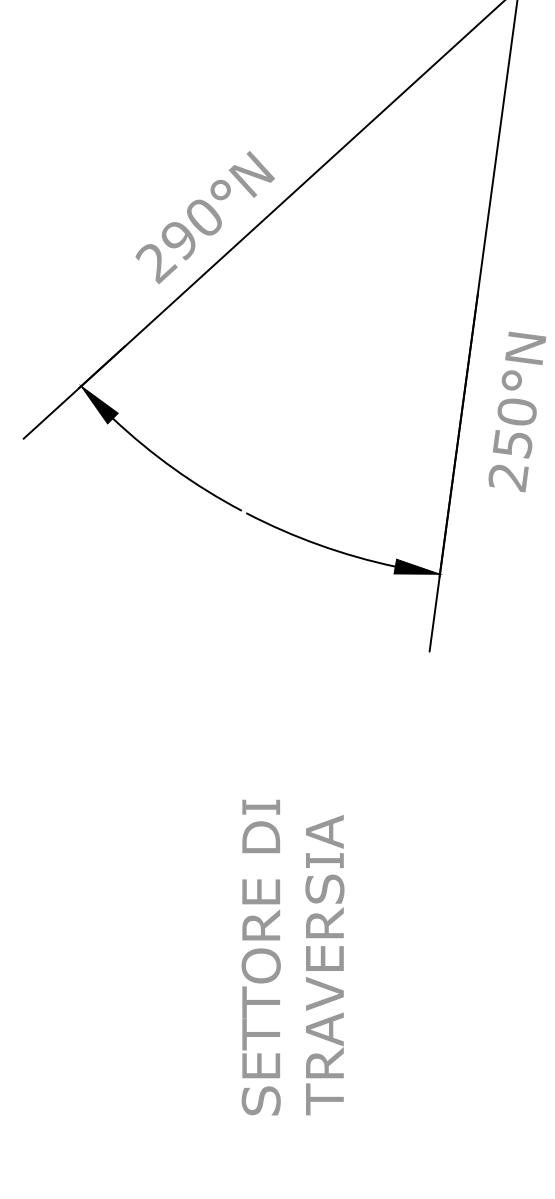


SCALA 1:500

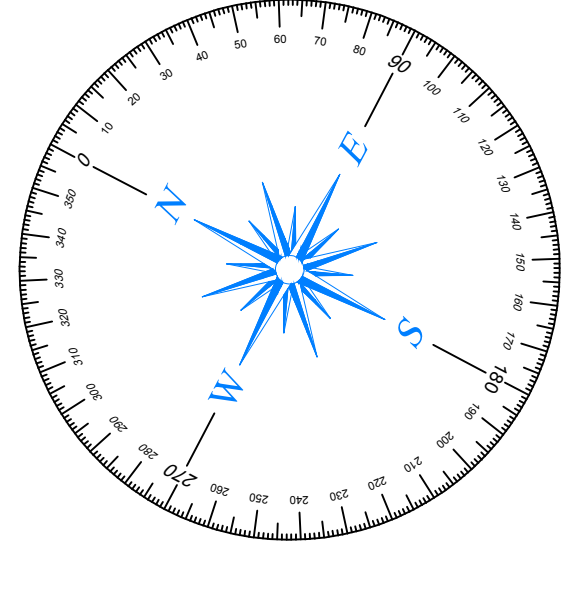

Qu.: 0,00 m l.m.m

MARE TIRRENO

RADA DI PALINURO

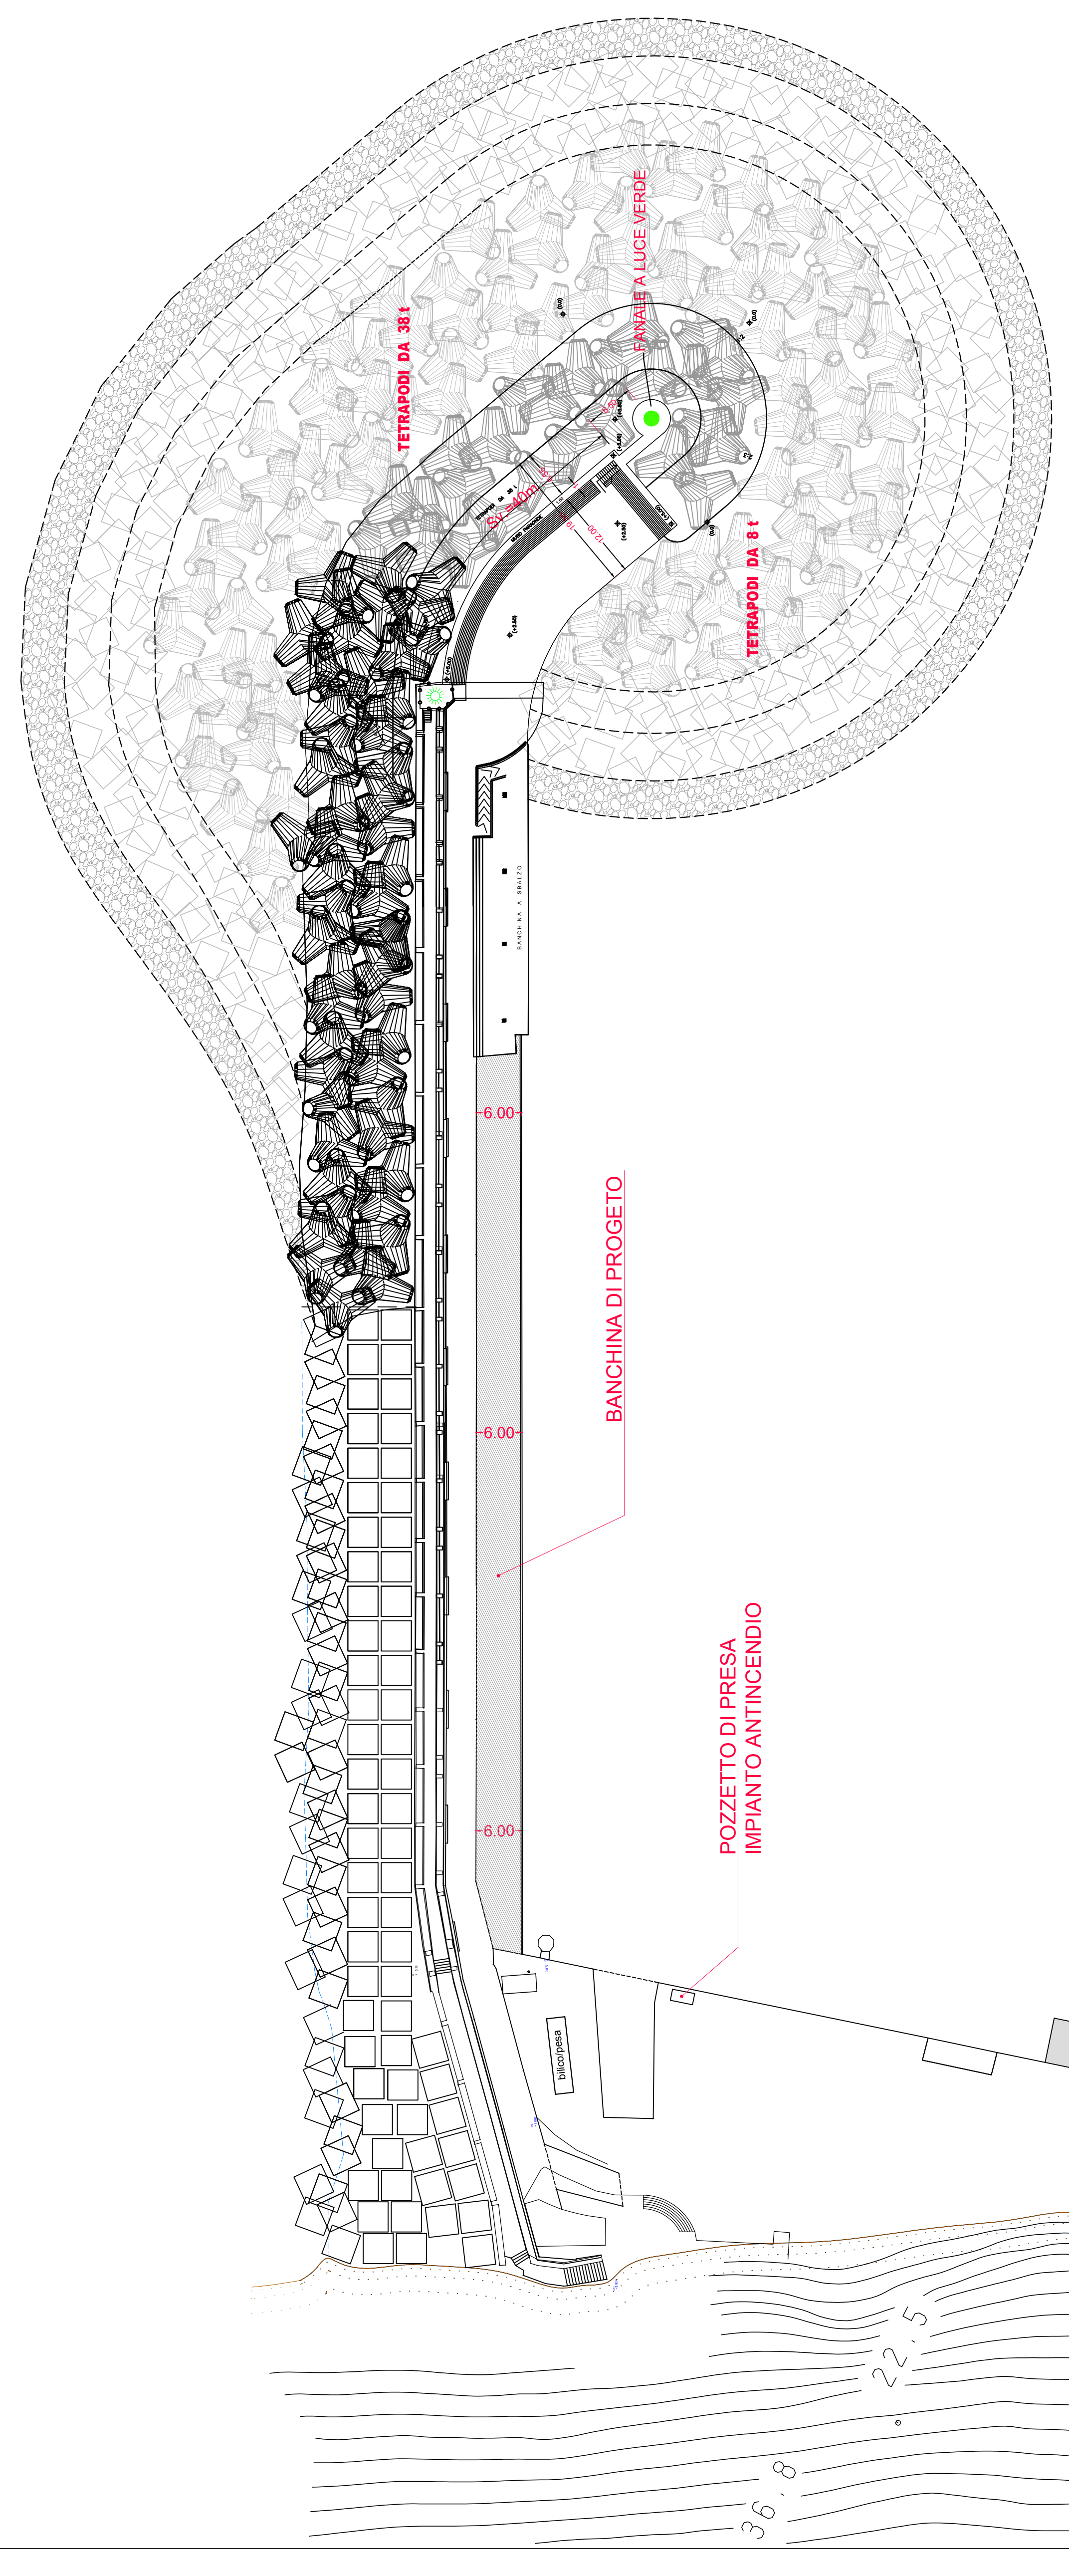

PANNELLO SOMMERSO


Linea di costa

PANNELLO EMERSONE



SEZIONE TRASVERSALE TIPO B-B CON TETRAPODI DA 38 t

Scala 1:250

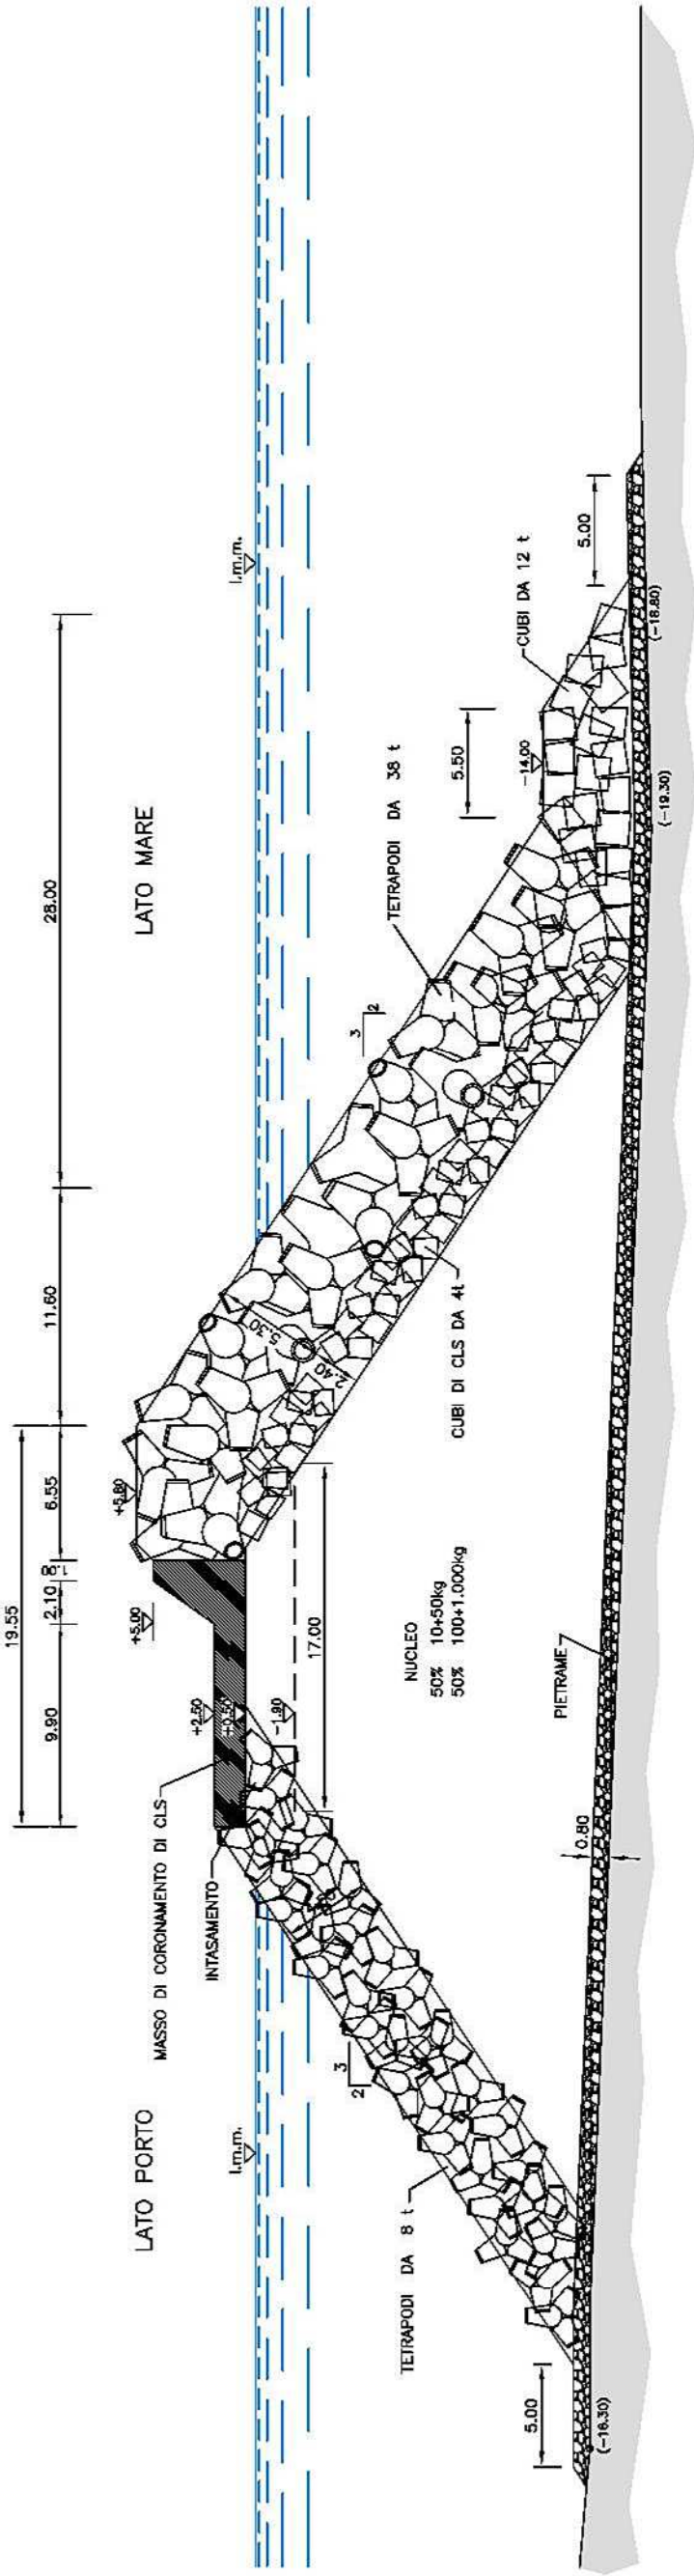

SEZIONE TRASVERSALE DI TESTATA C-C CON TETRAPODI DA 38 t

Scala 1:250

