


ALLEGATO 13

Carta geolitologica-geomorfologica

carta geolitologica

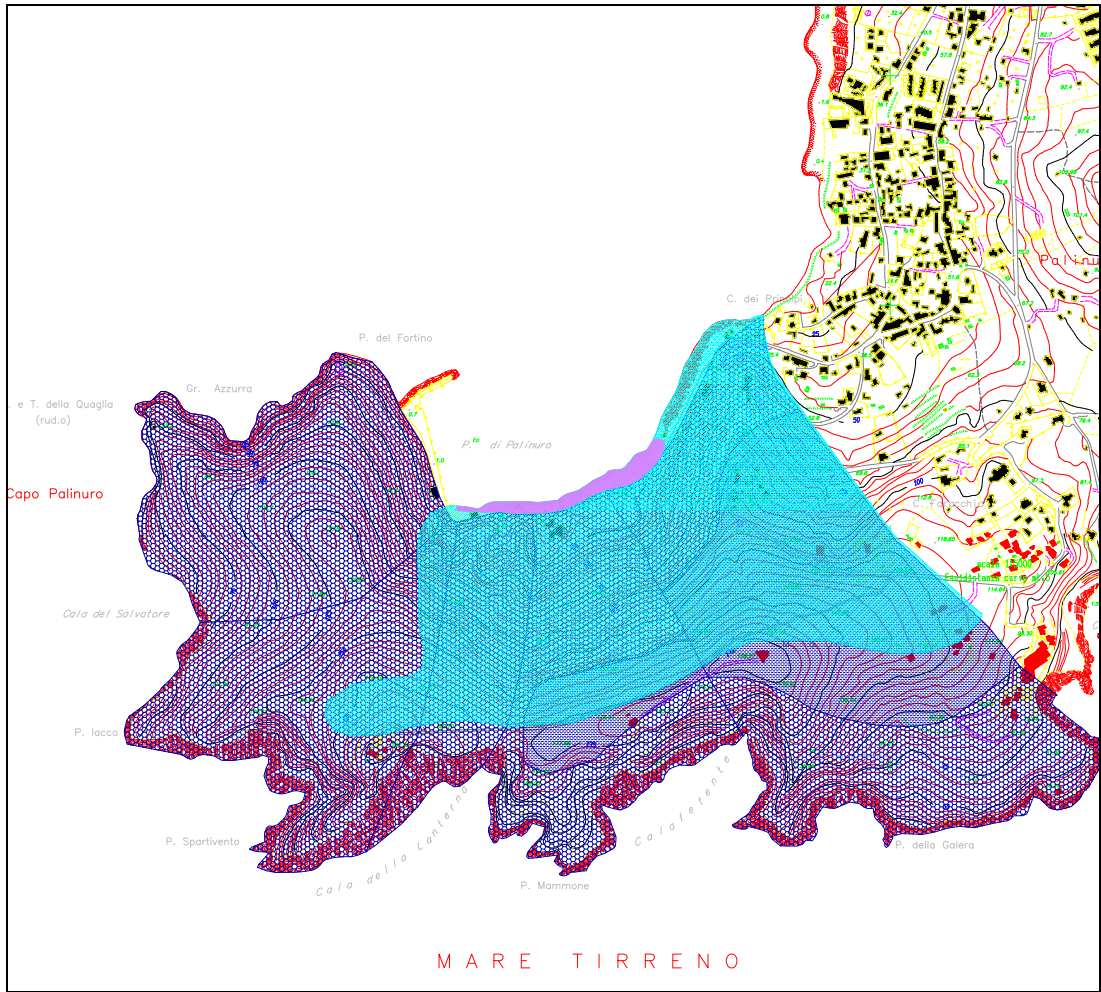

LEGENDA

SERIE DIETRITICA ARENACEA

- GHIAIE A GRANDI BLOCCHI ARENACEI IN MATRICE SABBOSA GROSSOLANA

SERIE EOLICA

- SABBIE PULITE A STRATIFICAZIONE INCROCIATA
- SABBIE ROSSE PEROGENIZZATE

SERIE FLUVIALE

- GHIAIE SABBIDISE PEROGENIZZATE E LENTI SABBIDISE
- GHIAIE SABBIDISE E LENTI SABBIDISE STAGIONALMENTE MOBILIZZABILI
- GHIAIE SABBIDISE PEROGENIZZATE E LENTI SABBIDISE
- GHIAIE SABBIDISE PEROGENIZZATE E LENTI SABBIDISI-LIMOSE

SERIE MARINA

- SABBIE PULITE A STRATIFICAZIONE INCROCIATA PIÙ O MENO CEMENTATE

SERIE DI VERSANTE

- ACCUMILI CADUCI CON BLOCCHI ETEROMETRICI SPIGOLOSI IN MATRICE LIMO-ARGILLOSA RIMANGGIATA
- ACCUMILI DI VERSANTE SABBIDISI-LIMOSI STRATIDISI

UNITA' M. BULGHERIA


- CALCARI DOLOMITICI E CALCARI MASSICCI CONCREZIONARI
- CALCARI E NODULI E LISTE DI SELCE IN STRATI E STRATERELLI REGOLARI

UNITA' NORD-CALABRESI

- ARGILLE FESSURATE E FRATTURATE ACQUILARI E STRATERELLI QUARZITICI E CALCILITITICI

SIMBOLOGIA	SIMBOLI
glacitura di strato regolare, pendenza media	
glacitura di strato regolare, pendenza elevata	
strato contorto	
linie formazione	
Faglie dirette	
sovrascorrimenti o faglie inverse	


carta geomorfologica

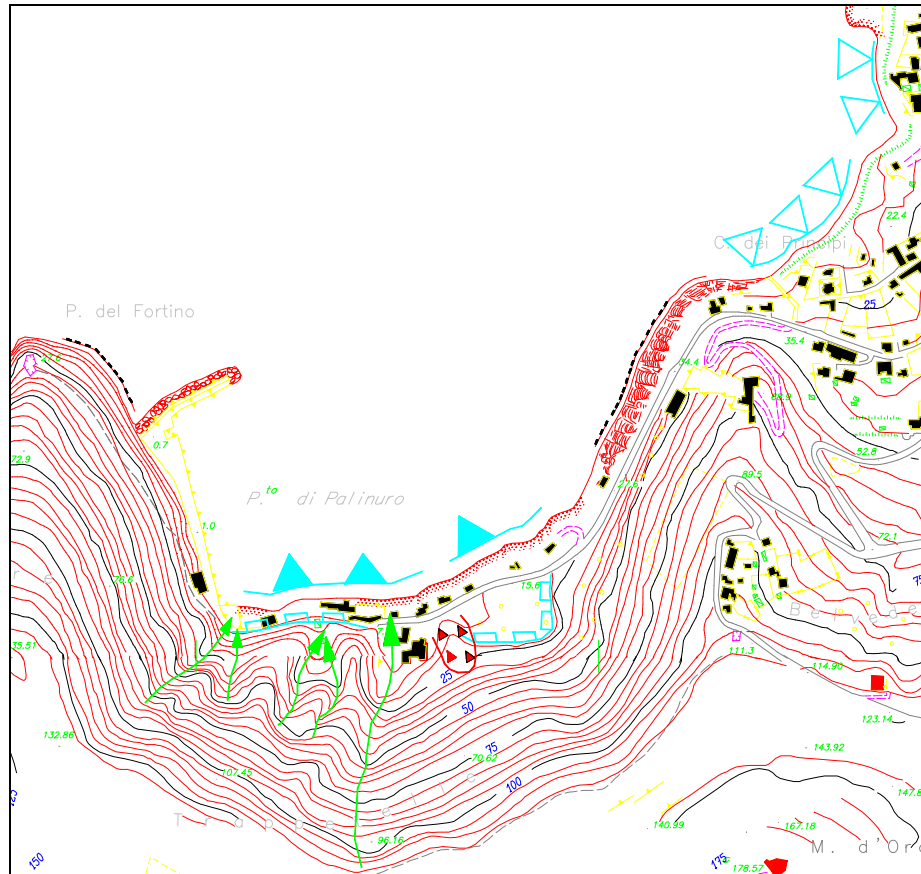

LEGENDA

- CARTA GEOMORFOLOGICA**
- CRDLLO
 - COLATA LENTA
 - CREEP
- STATO DI ATTIVITA'**
- CRDLLO
 - SCOR. ROTAZIO. QUIESCENTE
 - SCOR. ROTAZIO. ATTIVO
- SIMBOLI**
- CORPO DI FRANA
 - NICCHIA DI FRANA
 - DGPV** DEFORMAZIONE GRAVITATIVA PROFONDA
 - PALEOFALESTIA
 - FALESTIA ATTIVA
 - SPIAGGIA IN AVANZAMENTO
 - SPIAGGIA STABILE O IN ARRETRAMENTO
 - EROSIONE LINEARE
 - ORLO DI TERRAZZO
 - RADICE DI TERRAZZO

carta distribuzione dei sedimenti

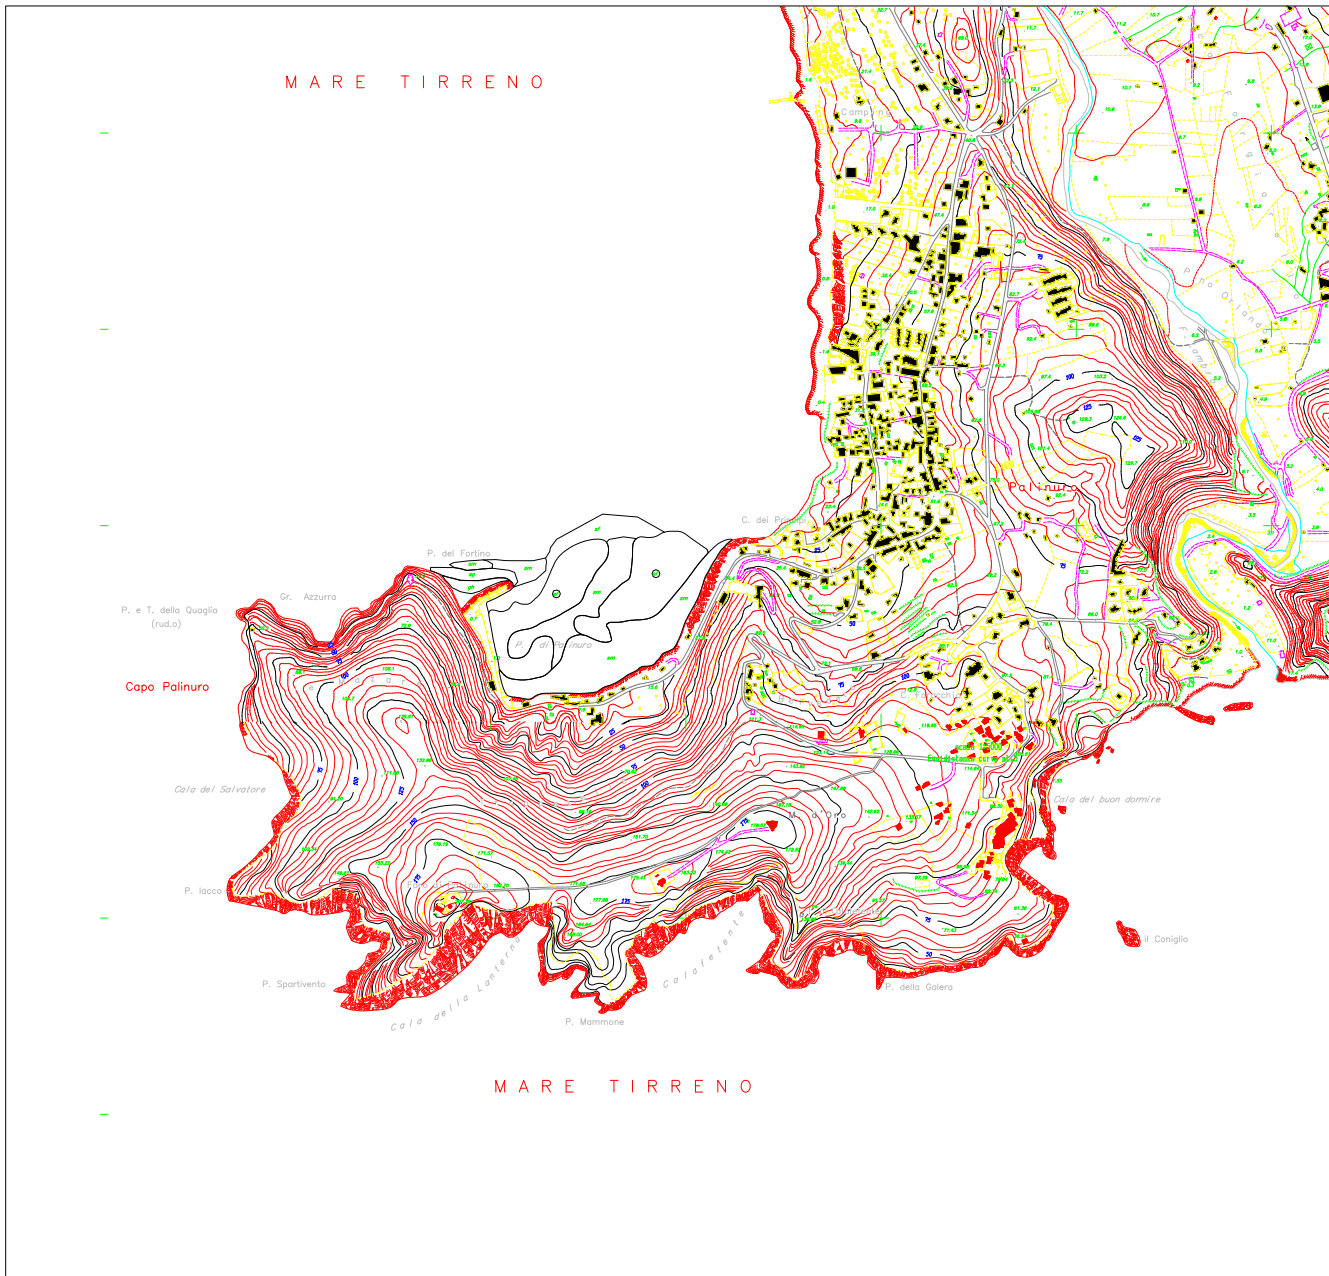

gh – Ghiaie
sg – sabbie grossolane
sm – Sabbie medie
sf – Sabbie fini

carta assi di transito sedimentari

