



MANOVRA NAVE IN ENTRATA

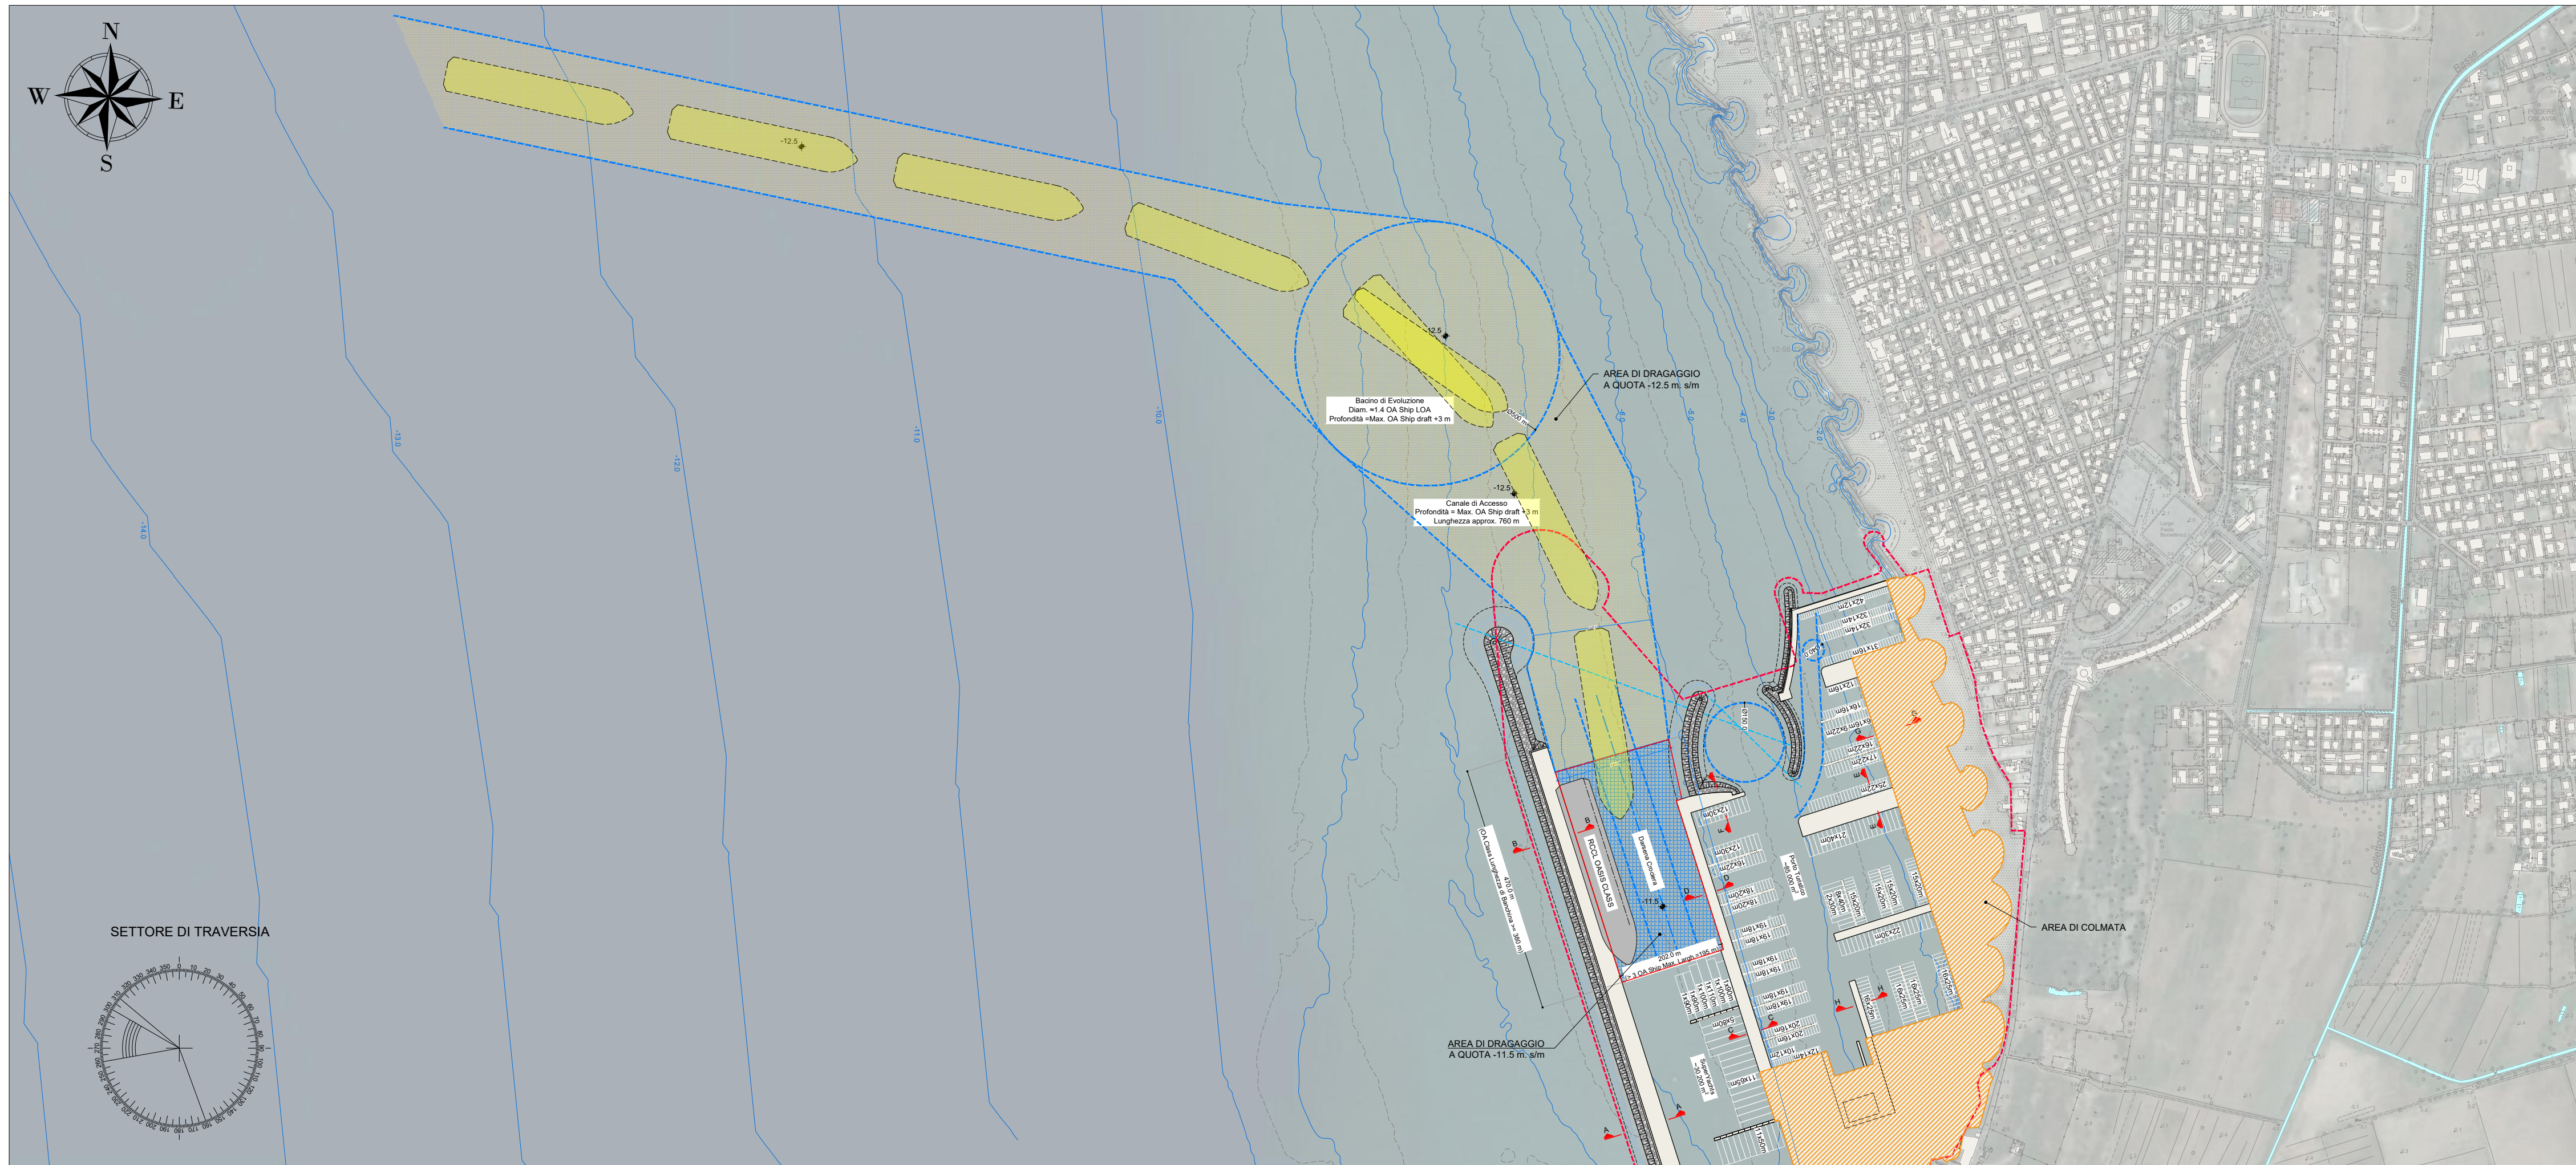

MANOVRA NAVE IN USCITA

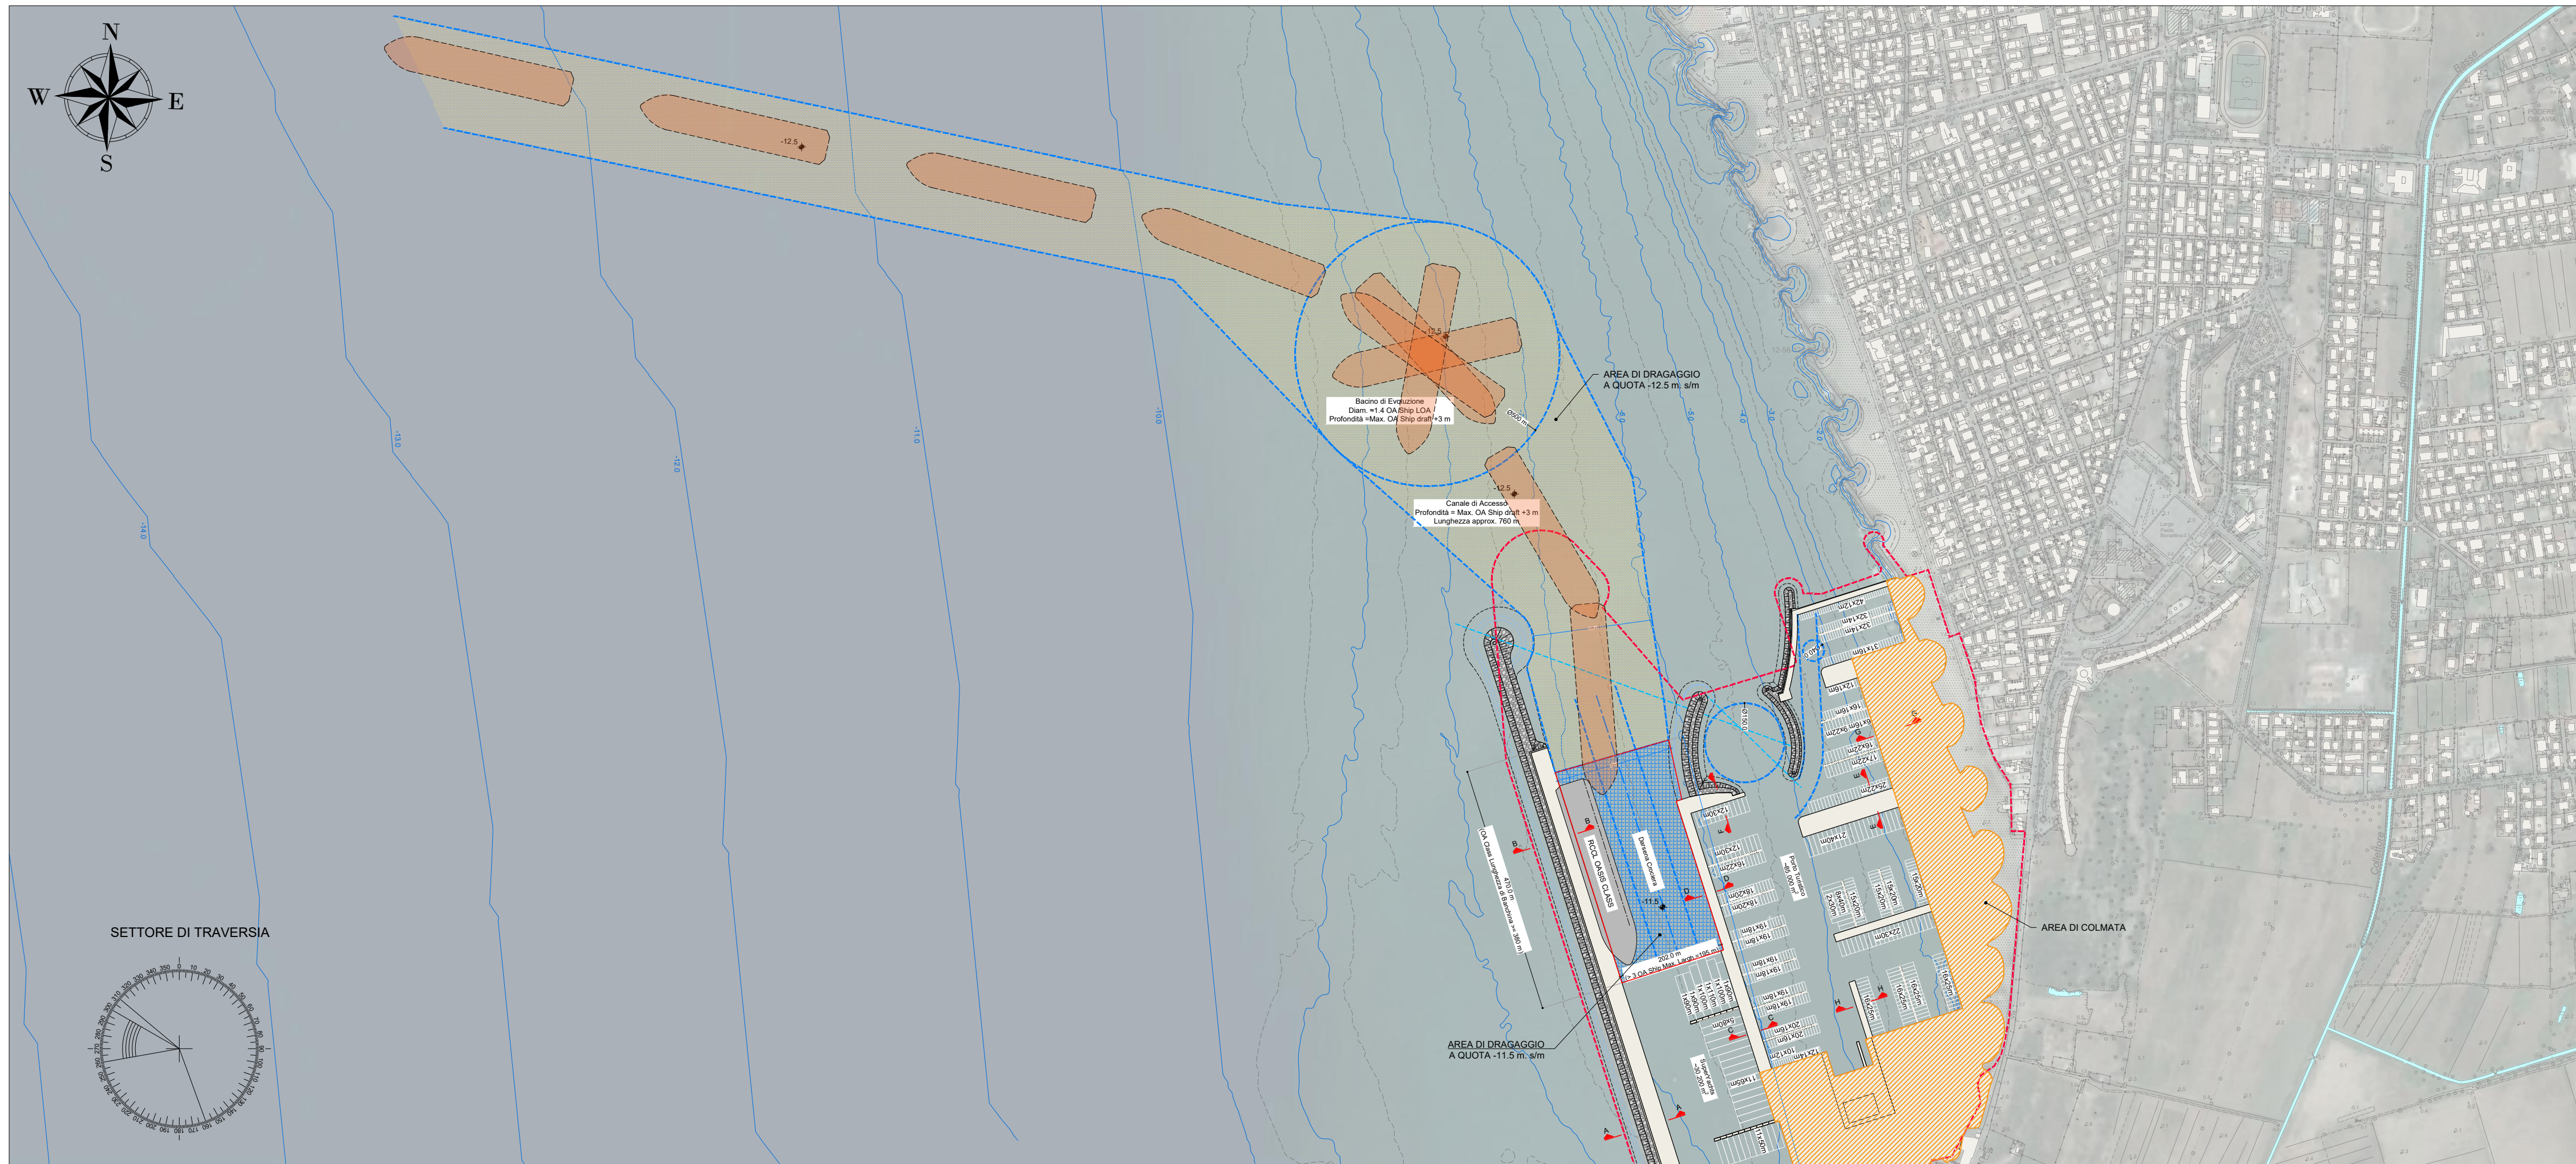

ISTANZA DI CONVOCAZIONE DI CONFERENZA DEI SERVIZI PRELIMINARE A SENSI DELL'ART. 14 E SEGUENTI, L. 241/1990 PER MODIFICA DEI TITOLI CONVENZIONALI ED ABILITATIVI, VI COMPRESA LA CONCESSIONE DEMANIALE MARITTIMA, PER LA REALIZZAZIONE, IL COMPLETAMENTO E LA GESTIONE DEL PORTO TURISTICO DI FIUMICINO, LOCALITÀ ISOLA SACRA

STUDIO DI FATTIBILITA'

Proponente

Royal Caribbean cruises ltd.
1050 Caribbean Way, 33132 Miami, Florida (USA)
rdcruises@winpec.it



Team di Consulenti


© Ateliers Femia 2018 - © ARSIT 2018 all rights reserved
ATELIER(S) ALFONSO FEMIA
via interiano 3/11, 16124 Genova tel. 010.540095 fax 010.570294
via cadolini 32/36, 20137 Milano tel. 02.54019701 fax 010.54115912
55 rue des petites acacias, 75010 Paris tel +331.42462894
genova@atelierfemia.com www.atelierfemia.com



RINA CONSULTING SPA
Via San Nazario 15, 16145 Genova, Italia
tel +39 010 3628148, fax +39 0103621078
info@rina.org
http://www.rinagroup.it



STUDIO DI FATTIBILITA'

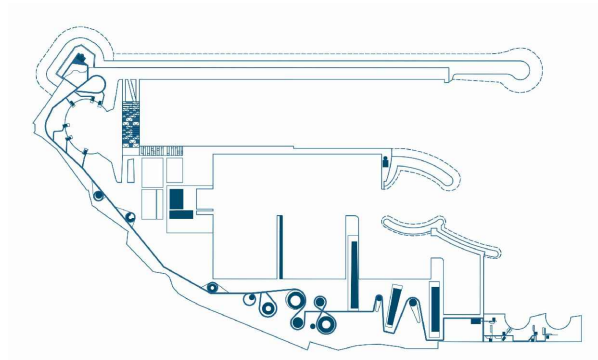

028

n.tavola

cod. tavola **SpTplm002**

scala -

oggetto **Layout di manovra nave da crociera**
tipo elaborato **progetto opere marittime**

data di consegna **28/09/2018**

nome file **SpTplm002.pdf**

commessa **FFR_0007221-2**

rev.	data	redatto	verificato	approvato	oggetto revisione
a	18/09/28	fgf	ems	RINA/ao	studio di fattibilità