Fonte cartografica: Open Data Regione Abruzzo

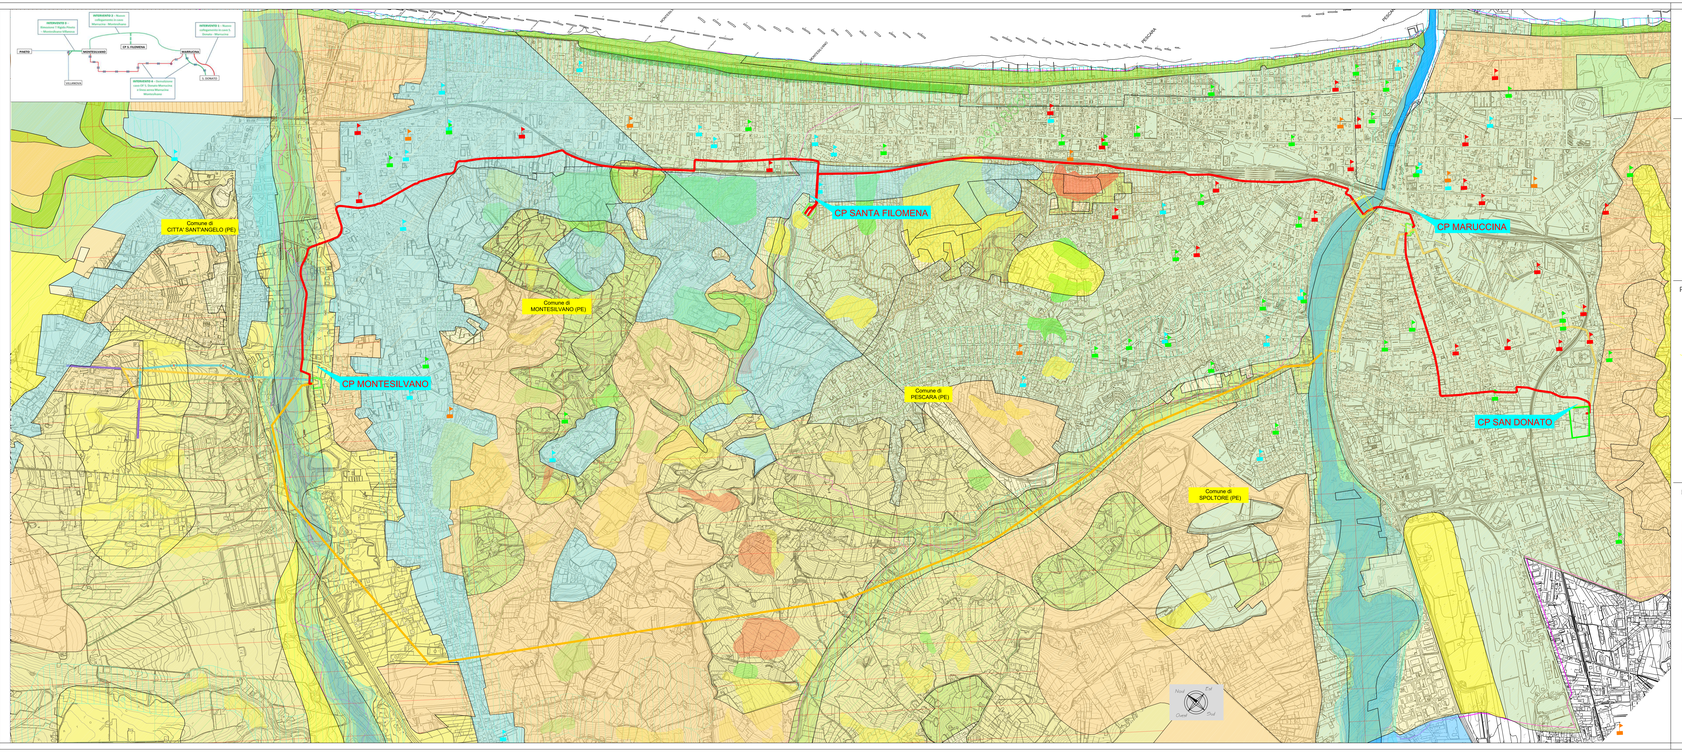

LEGENDA

PARCHI E RISERVE NATURALI

- EUAP 0029 RISERVA NATURALE STATALE SANTA FILOMENA
- EUAP 1164 RISERVA NATURALE PROVINCIALE PINETA D'ANNUNZIANA

Fonte cartografica: www.pcn.minambiente.it
Geoportale Nazionale Rete Natura 2000

VINCOLI STATALI D.LGS. 42/2004

- Aree e dei beni sottoposti a vincolo paesaggistico cosiddetto "decretato" (dichiarazione di notevole interesse pubblico ai sensi degli artt. 136 e 157 e individuazione di zona di interesse archeologico ai sensi dell'art. 142, c. 1, lett. m del Codice).
- Aree di rispetto di 150 metri dalle sponde dei fiumi, torrenti e corsi d'acqua iscritti negli elenchi delle Acque Pubbliche, e di 300 metri dalla linea di battigia costiera del mare e dei laghi, vincolate ai sensi dell'art.142 c. 1 lett. a), b), c) del Codice

Fonte cartografica: Sistema Informativo Territoriale Ambientale Paesaggistico (SITAP) del Ministero dei beni e delle attività culturali e del turismo (http://sitap.beniculturali.it);

VINCOLO IDROGHEOLOGICO

- Aree aree vincolate ai sensi dell'Art.1 del R.D.30/12/23 n.3267e

Fonte cartografica: Sistema Informativo Territoriale Ambientale Paesaggistico (SITAP) del Ministero dei beni e delle attività culturali e del turismo (http://sitap.beniculturali.it);

P.S.D.A. piano stralcio di difesa dalle alluvioni

CARTA DELLA PERICOLOSITA' IDRAULICA

- Pericolosità molto elevata h50 > 1m v50 > 1m/s
- Pericolosità elevata 1m > h50 > 0.5 m h100 > 1m v100 > 1m/s
- Pericolosità media h100 > 0m
- Pericolosità moderata h200 > 0m

P.A.I. piano stralcio di bacino per l'assetto idrogeologico

CARTA DELLA PERICOLOSITA' PER FRANA

- **P3 - PERICOLOSITA' MOLTO ELEVATA** Aree interessate da Dissesti in attività o riattivati stagionalmente.
- **P2 - PERICOLOSITA' ELEVATA** Aree interessate da Dissesti con alta possibilità di riattivazione.
- **P1 - PERICOLOSITA' MODERATA** Aree interessate da Dissesti con bassa possibilità di riattivazione.

Fonte cartografica: REGIONE ABRUZZO GEOPORTALE SIR http://geoportale.regione.abruzzo.it

P.R.P. piano regionale paesistico 2004

CATEGORIE DI TUTELA E VALORIZZAZIONE

- Conservazione Integrale - A1
- Conservazione Integrale - A1A-A1B
- Conservazione Integrale - A1C2
- Conservazione Integrale - A1C3
- Conservazione Integrale - A1D1
- Conservazione Parziale - A2
- Conservazione parziale - A3
- A4
- Conservazione Integrale - AO1
- Trasformabilita mirata - B1
- Trasformabilita mirata - B2
- Trasformabilita condizionata - C1
- Trasformabilita condizionata - C2
- Trasformazione a regime ordinario - D
- LAGO
- OC1

Fonte cartografica: REGIONE ABRUZZO GEOPORTALE SIR http://geoportale.regione.abruzzo.it

Scuole Statali e Parietarie

- SCUOLA DELL'INFANZIA
- SCUOLA PRIMARIA
- SCUOLA SECONDARIA DI PRIMO GRADO
- SCUOLA SECONDARIA DI SECONDO GRADO

Fonte cartografica:
www.pcn.minambiente.it
Geoportale Nazionale Rete Natura 2000

Anagrafe Regionale dei siti a rischio potenziale All. 3 D.G.R. 764 del 22/11/2016

PE900061 - PONTE NUOVO

Fonte cartografica:
ARTA Abruzzo, elenco dei siti di interesse nazionale o regionale SIN e SIR.

LEGENDA

- CAVO INTERRATO IN PROGETTO
- LINEA AEREA IN PROGETTO
- LINEA AEREA ESISTENTE
- CAVO O.F. INTERRATO DA DEMOLIRE
- LINEA AEREA DA DEMOLIRE

N.	DATA	DESCRIZIONE	ELABORATO	VERIFICATO	APPROVATO
			F. Tarantino	P. Ianni	P. Ianni
			DR. GEA S.	DR. GEA S.	DR. GEA S.

Studio Associato TRAMME — CEIE POWER S.p.A.

N.	DATA	DESCRIZIONE	ELABORATO	VERIFICATO	APPROVATO
00	22/01/19	Emissione per Piano Tecnico delle Opere	F. Tarantino (DR.GEA)	D. Lo Lucco (DR.GEA)	Enel (PR)

TITOLO DEL DISEGNO: Carta Tecnica Regionale

CODIFICA DEL DISEGNO: D E 23815C1 C EX V002

Terna Rete Italia — A Terna Company

PROGETTO: RIASSETTO AREA PESCARA

TITOLO: Carta dei vincoli

RICHIAMI CIVILI ED EDILI TERNA

CLASSIFICAZIONE DI SICUREZZA

NOME FILE	SCALA CAD	FORMATO	SCALA	FOGLIO
DE23815C1CEXV002_00.pdf	1 unità = 1 m	1929 x 597	1:10000	1 / 1

Questo documento contiene informazioni di proprietà Terna S.p.A. e deve essere utilizzato esclusivamente dal destinatario in relazione alla finalità per le quali è stato inviato. E' vietata qualsiasi forma di riproduzione o di divulgazione senza l'esplicita autorizzazione di Terna S.p.A.
This document contains information proprietary to Terna S.p.A. and may not be reproduced or disclosed to any other person or organization for the purposes for which it has been furnished. Whatever reproduction or disclosure is prohibited without the prior written consent of Terna S.p.A.

A4