PLANIMETRIA DI INQUADRAMENTO

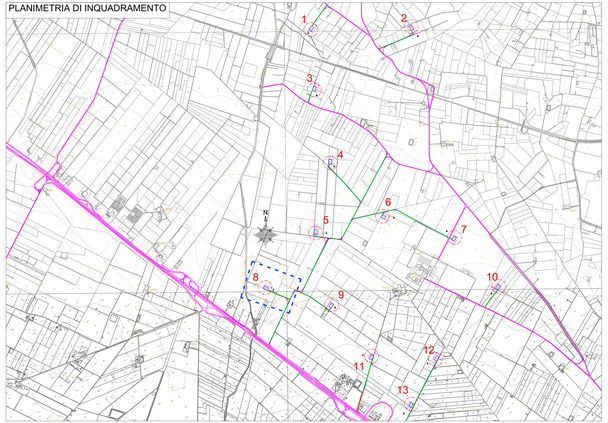

PLANIMETRIA PIAZZOLA DI MONTAGGIO TORRE N. 8

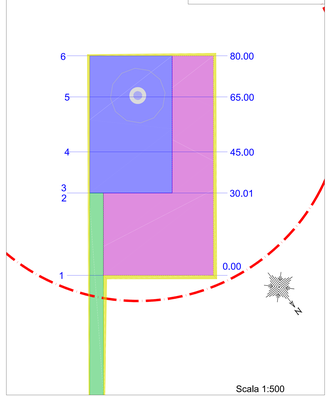

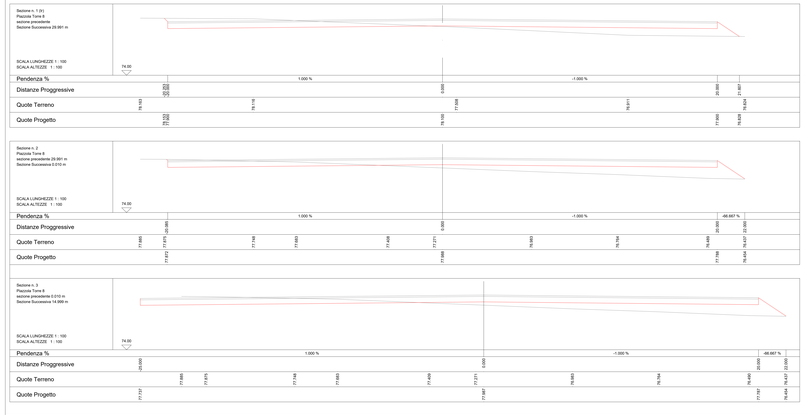

PLANIMETRIA PIAZZOLA DI ESERCIZIO TORRE N. 8

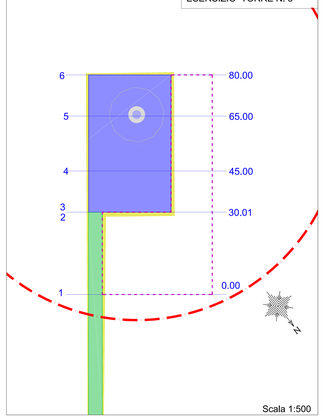

Pendenza % Progetto -0.375 %

PROFILO PIAZZOLA TORRE n. 8

SCALA LUNGHEZZE 1 : 500
SCALA ALTEZZE 1 : 100

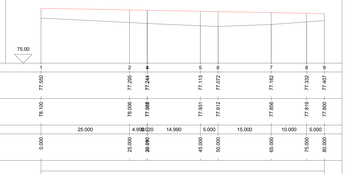

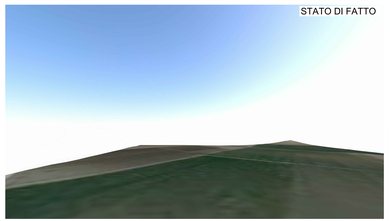

TORRE GIULIA WIND S.r.l.
Corso Venezia, 37 - 20121 Milano

PROGETTO DEFINITIVO
PER LA REALIZZAZIONE DI UN PARCO EOLICO
NEL COMUNE DI CERIGNOLA (FG)
IN LOCALITA' "TORRE GIULIA"

BFP
Via Nazario Sauro 36 - 70124 Bari - Italy
Tel. +39 080 5211311 - Fax +39 080 5211312
www.bfpegineria.it - info@bfpegineria.it
SOCIETÀ DI INGEGNERIA DEFINITIVA
Sede Legale: Via Nazario Sauro 36
70124 Bari (BA) Italy
Sede Operativa: Via Cardinale Massaia 83
CONTAMINATO DA SOTTOSUOLO

Tecnico
ing. Danilo Pomponio

Collaborazioni
ing. Milena Migliorisco
ing. Antonio Cristofulli
ing. Tommaso Mancini
ing. Giuseppe Pomponio
ing. Dionisio Staffieri
ing. Giuseppe Federico Zingarelli
geom. Francesco Mangino
geom. Claudio A. Zingarelli

Responsabile commessa
ing. Danilo Pomponio

ORDINE DEGLI INGEGNERI PROVINCIA DI BARI
DANILO POMPONIO
Sez. A - 6222
INGEGNERE INFORMATICO
INGEGNERE INDUSTRIALE
INGEGNERE DELL'AMBIENTE E DEL TERRITORIO

TAVOLA	TITOLO	COMMESSA	TIPOLOGIA
C11	PROFILI LONGITUDINALI E SEZIONI DELLA PIAZZOLA TIPO PER L'INSTALLAZIONE DEGLI AEROGENERATORI	19045	D
		CODICE ELABORATO	
		DW19045D-C11	
REVISIONE		SOSTITUISCE	SOSTITUITO DA
00		CODICE ELABORATO	CODICE ELABORATO
FOGLIO	Tutte le informazioni tecniche contenute nel presente elaborato sono di proprietà esclusiva della Società Torrese BFP S.r.l. e non possono essere riprodotte, divulgate o comunque utilizzate senza la sua preventiva autorizzazione. Il rispetto del diritto d'autore è stato esteso anche a tutti i disegni, piani, progetti, ecc. che la Società BFP S.r.l. dovrà fare visibile ma solo ed esclusivamente ai fini di una corretta condotta dei lavori. (Art. 2575 e 2577 del Codice Civile)	NOME FILE	SCALA
1 / 1		DW19045D-C11.dwg	VARIE

REV.	DATA	MODIFICA	DISEGNATO	CONTROLLATO	APPROVATO
00	30/05/2019	Emissione	G.F. Zingarelli	Migliorisco	Pomponio
01					
02					
03					
04					
05					

Stampa eseguita con software CAD, il disegno è modificabile/stampabile

Pag. 1 (Uno) di n 1 (Uno) 00