


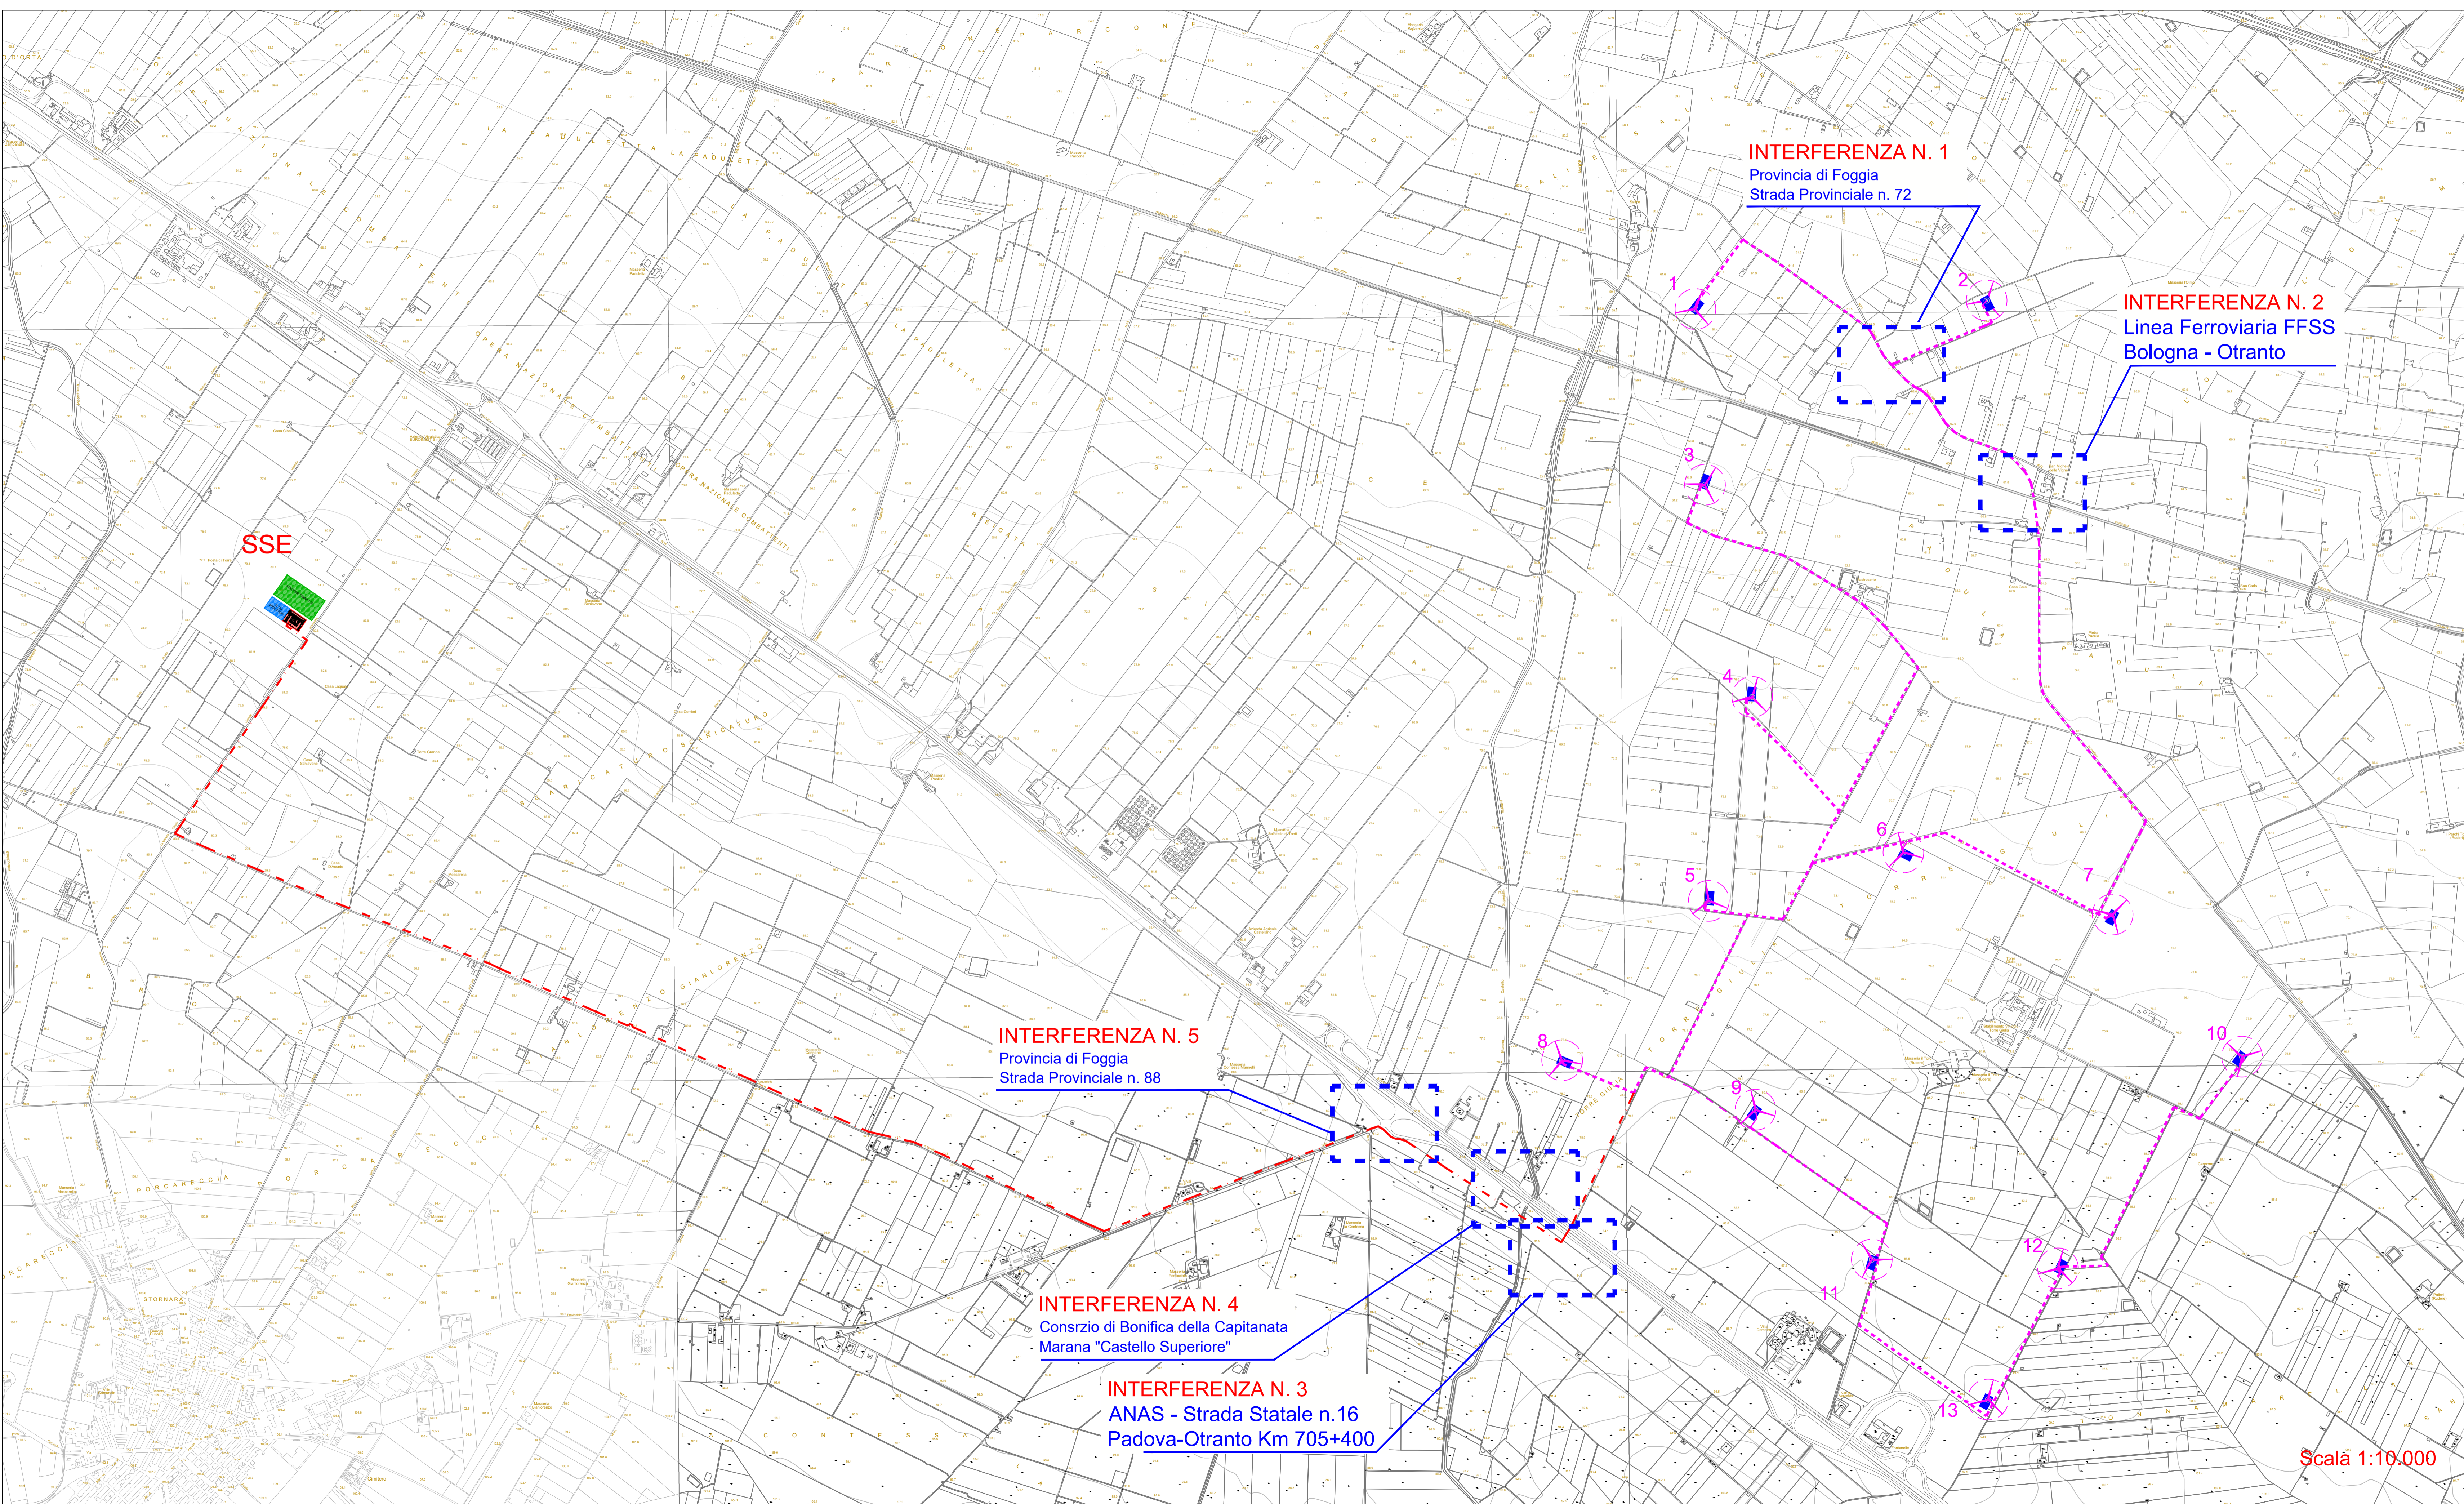

Scala 1:10.000



**INTERFERENZA N. 1**  
 Provincia di Foggia  
 Strada Provinciale n. 72

**INTERFERENZA N. 2**  
 Linea Ferroviaria FFSS  
 Bologna - Otranto


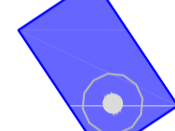


SSE

**INTERFERENZA N. 5**  
 Provincia di Foggia  
 Strada Provinciale n. 88

**INTERFERENZA N. 4**  
 Consorzio di Bonifica della Capitanata  
 Marana "Castello Superiore"

**INTERFERENZA N. 3**  
 ANAS - Strada Statale n.16  
 Padova-Otranto Km 705+400

**Legenda**

-  n. Aerogeneratore
-  Piazzola Definitiva
-  Elettrodoto interrato  
Interno al Parco Eolico
-  Elettrodoto interrato  
Esterno al Parco Eolico

**TORRE GIULIA WIND S.r.l.**  
 Corso Venezia, 37 - 20121 Milano

**PROGETTO DEFINITIVO  
 PER LA REALIZZAZIONE DI UN PARCO EOLICO  
 NEL COMUNE DI CERIGNOLA (FG)  
 IN LOCALITA' "TORRE GIULIA"**



**Tecnico**  
 ing. Danilo Pomponio

**Collaborazioni**  
 ing. Milena Miglionico  
 ing. Antonio Crisafulli  
 ing. Tommaso Mancini  
 ing. Giovanna Scuderi  
 ing. Dionisio Staffieri  
 ing. Giuseppe Federico Zingarelli  
 geom. Francesco Mangino  
 geom. Claudio A. Zingarelli

**Responsabile commessa**  
 ing. Danilo Pomponio



TAVOLA	TITOLO	COMMESSA	TIPOLOGIA
E09	Planimetria Interferenze Cavidotto MT Esterno	19045	D
REVISIONE		CODICE ELABORATO DW19045D-E09	
00		SOSTITUISCE	SOSTITUITO DA
FOGLIO		CODICE ELABORATO	CODICE ELABORATO
1/1		NOME FILE	SCALA
REV	DATA	DESCRIZIONE	APPROVATO
00	30/05/2019	Emissione	G.F. Zingarelli Miglionico Pomponio
01			
02			
03			
04			
05			

Scala 1:10.000